

LEGENDE ROOILIJNPLAN

- PROJECTZONE
- ROOILIJN TE BEHOUDEN
- ROOILIJN OP TE HEFFEN
- ROOILIJN NIEUW
- PARKGEDEELTE - OPENBAAR DOMEIN overdragen aan Stad Gent

COÖRDINATENLIJST OPENBARE WEGENIS			COÖRDINATENLIJST PARKGEDEELTE		
Nr	X	Y	Nr	X	Y
1	100501.3357	196152.8008	2	100510.7720	196159.0938
2	100510.7720	196159.0938	3	100510.8968	196157.3073
3	100510.8968	196157.3073	4	100514.4534	196148.5646
4	100514.4534	196148.5646	6	100532.7020	196173.7186
5	100504.5997	196144.5559	7	100539.4094	196156.6117
			8	100519.8197	196148.6423



Gronden op te nemen in het openbaar domein 105,8m² (wegenis)


Gronden op te nemen in het openbaar domein 406,1m² (parkgedeelte)

Meer- of minwaarde: n.v.t. - gratis grondafstand via last (zie artikel 28, § 4 Gemeentewegendeccret)

Buro STIEL Group BV		Meensesteenweg 411		8800 Roeselare		info@burostiel.be		www.burostiel.be	
ONDERWERP		VERKAVELING BEEKSTRAAT - GENT (DRONGEN)							
BOUWPLAATS		Oost-Vlaanderen, Gent (Drongen), Beekstraat GENT 27e afdeling, DRONGEN 1e afdeling, sectie A, nrs. 1149g, 1149h, 1151/a en een deel van 1136/g.							
BOUWHEER		ZIE OMGEVINGSLOKET							

PLAN NR.	PLAN	SCHAAL	DATUM
-	VA_BEEKSTRAAT_P_N_ROOILIJNPLAN NIEUWE TOESTAND	1/250	15/10/2025
INDEX	DATUM	OMSCHRIJVING	

REFERENTIE-NIVEAU: ALLE PEILLEN IN mTAW
SCHAAL: 1/250

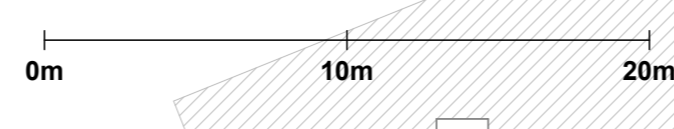

GRENZEN PROJECTZONE VOLGENS MEETPLAN OPGEMAAKT DOOR LANDMETINGSBUREAU TECCON (DOSSIER 2024.39733 - dd. 13/08/2024)
en VERKAVELINGSPLAN BEEKSTRAAT (DOSSIER 544021-1235/1 - d.d. 15/03/2001)