


PL720

Nieuwe toestand

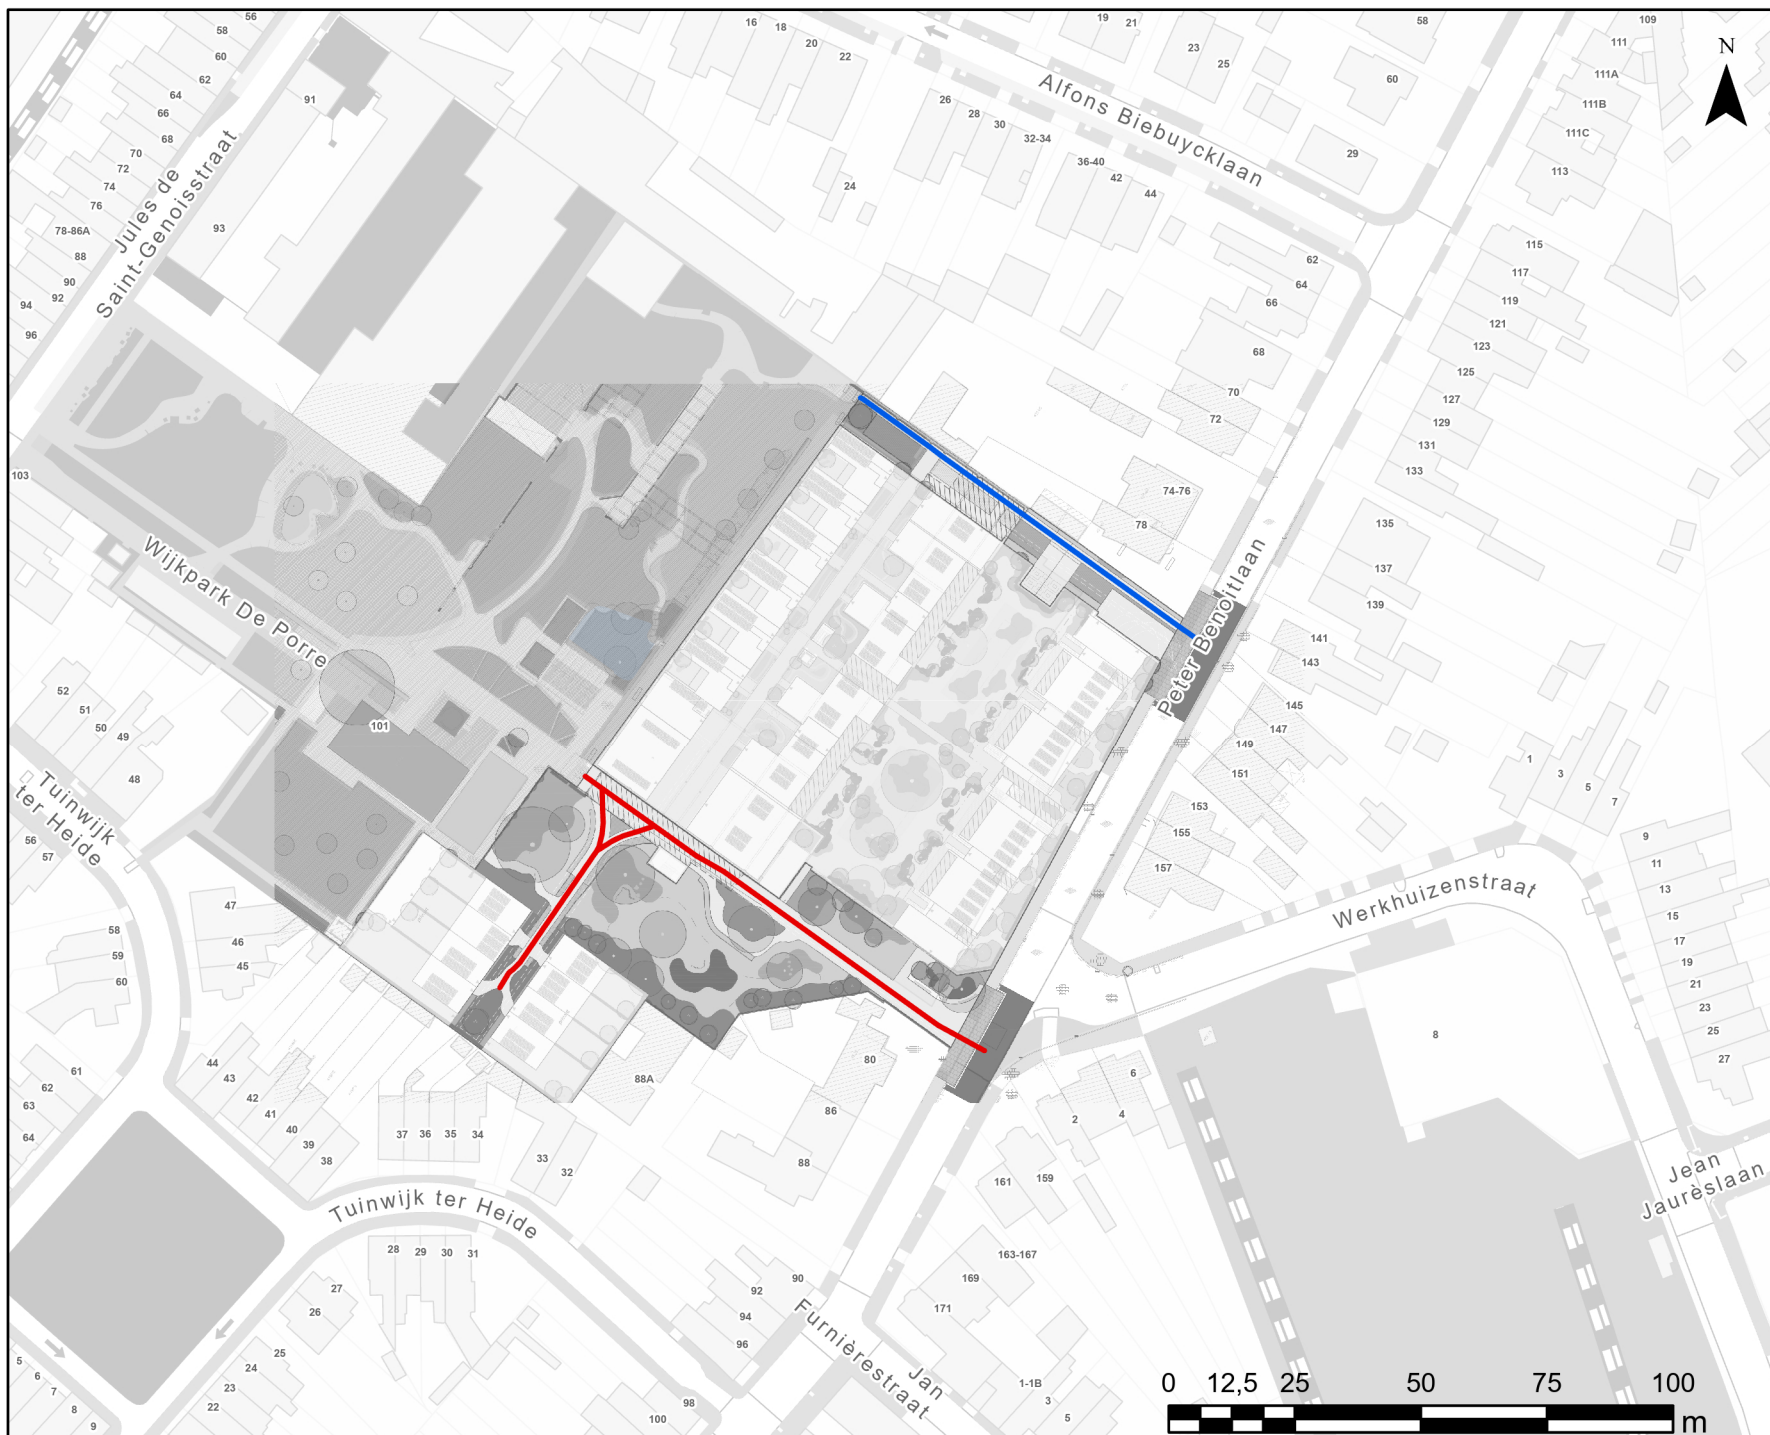

Straatnaam

 Inslagpad

 Scheringpad

WEGEN, BRUGGEN EN WATERLOPEN
Administratief Centrum Stad Gent
Woodrow Wilsonplein 1
9000 - GENT