Waterwegen en Zeekanaal NV
AFDELING BOVENSCHELDE
GULDENSPOORENPARK 105 - 9820 MERELBEKE
Tel: 09/292.12.11 - Fax: 09/292.12.72

PLANNUMMER **B³/13112**

OPGEMAAKT DOOR DE LANDMETER-EXPERT MERELBEKE,

CHRISTOPHE COLLARD

GOEDGEKEURD DOOR HET AFDELINGSHOOFD VAN DE AFDELING BOVENSCHELDE MERELBEKE,

ir. AGNES PEIL

AANGEBRACHTE WIJZIGINGEN

IND.	DATUM	KENMERK
A	23/09/14	aanpak voorzet plan - TO/DPM/2014/097
B	15/10/14	aanpassing tauzut en tiefblad
C	24/11/14	aanpassing Stad Gent type 3-4
D	24/11/14	toevoegen coordinatentabel
E	18/11/15	aanpassing t.h.v. stijnke

OUDE DOKKEN GENT

EIGENDOMSAANWIJZEND PLAN

Overeenkomst tussen Waterwegen en Zeekanaal NV, Sogent en de Stad Gent betreffende de eigendom van de waterbedding, kaaimuren en kaaivlakken van de Oude Dokken

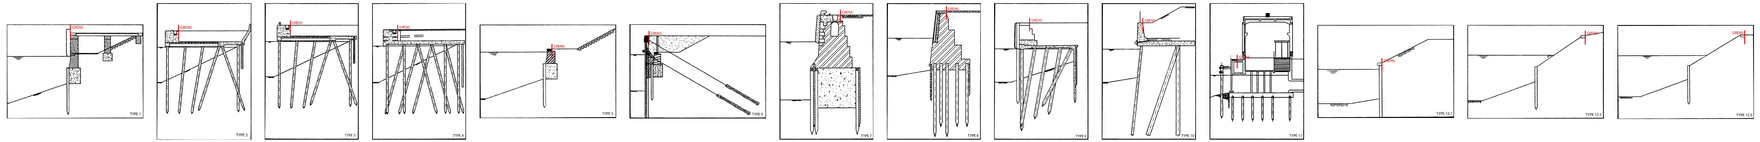

COORDINATENLIJST		
Aanduiding	Lambert 72	
Grenspunt	X (m)	Y (m)
1	105826,03	194307,68
2	105820,10	194339,78
3	105816,56	194359,32
4	105812,47	194381,31
5	105799,60	194447,29
6	105795,60	194467,80
7	105792,17	194507,79
8	105719,29	194614,70
9	105718,68	194616,89
10	105718,08	194616,72
11	105713,28	194634,69
12	105706,01	194659,14
13	105692,88	194705,67
14	105684,42	194735,58
15	105674,42	194770,34
16	105674,20	194770,09
17	105672,67	194775,77
18	105672,82	194775,29
19	105671,76	194779,57
20	105675,24	194780,61
21	105668,50	194802,91
22	105664,70	194813,81
23	105662,05	194820,33
24	105659,07	194906,84
25	105624,51	194957,60
26	105609,95	195008,51
27	105602,80	195033,30
28	105588,17	195083,34
29	105579,00	195116,21
30	105577,74	195116,37

COORDINATENLIJST		
Aanduiding	Lambert 72	
Grenspunt	X (m)	Y (m)
31	105566,74	195154,37
32	105551,32	195208,08
33	105539,75	195250,09
34	105526,42	195294,60
35	105519,04	195319,50
36	105505,04	195375,95
37	105493,42	195409,56
38	105487,96	195428,61
39	105483,18	195445,34
40	105480,96	195453,23
41	105477,08	195466,55
42	105473,40	195479,35
43	105463,10	195514,13
44	105453,10	195547,94
45	105448,17	195565,86
46	105445,68	195573,51
47	105442,84	195580,05
48	105432,51	195583,35
49	105423,17	195614,32
50	105418,07	195623,45
51	105409,61	195652,07
52	105398,21	195657,98
53	105396,61	195663,38
54	105331,85	195705,42
55	105344,80	195711,37
56	105334,86	195716,34
57	105327,70	195719,46
58	105320,60	195721,78
59	105302,76	195727,99

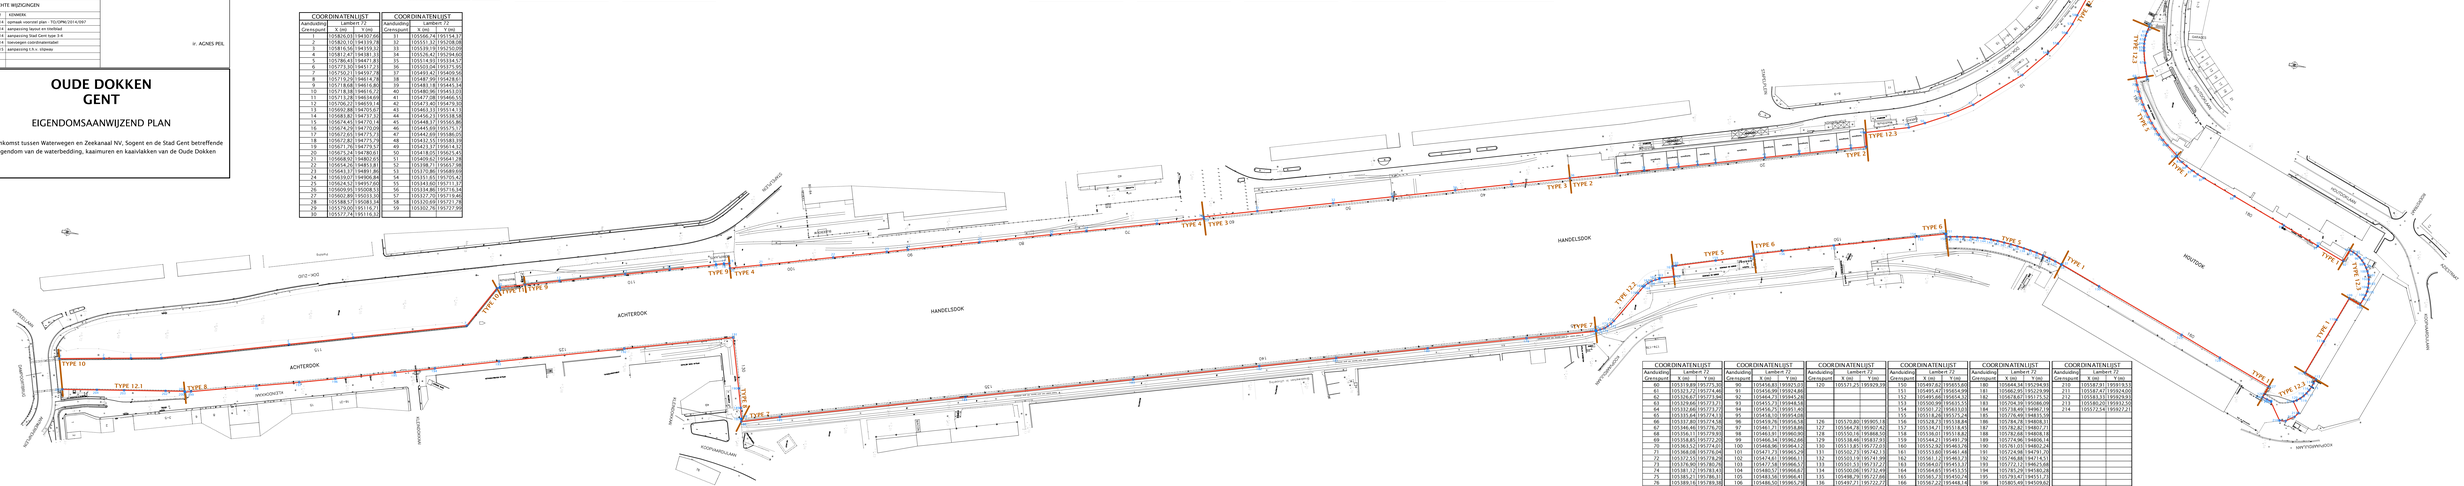

COORDINATENLIJST		
Aanduiding	Lambert 72	
Grenspunt	X (m)	Y (m)
60	105313,80	195775,30
61	105323,72	195774,48
62	105326,62	195773,94
63	105329,88	195772,91
64	105333,64	195771,23
65	105335,85	195774,72
66	105337,80	195774,58
67	105346,46	195776,25
68	105356,51	195779,93
69	105358,85	195772,22
70	105363,52	195774,61
71	105365,85	195767,00
72	105372,70	195776,29
73	105376,80	195780,28
74	105381,12	195783,43
75	105385,21	195786,31
76	105388,18	195789,38
77	105392,89	195792,64
78	105396,50	195796,09
79	105400,22	195799,69
80	105403,74	195803,29
81	105408,54	195811,27
82	105410,18	195811,23
83	105413,65	195813,75
84	105413,99	195820,08
85	105418,30	195824,49
86	105420,39	195829,04
87	105421,24	195833,48
88	105421,32	195838,44
89	105446,18	195850,83

COORDINATENLIJST		
Aanduiding	Lambert 72	
Grenspunt	X (m)	Y (m)
90	105456,81	195873,05
91	105456,99	195924,88
92	105464,73	195945,58
93	105455,72	195948,58
94	105456,60	195951,29
95	105458,02	195954,08
96	105455,78	195956,58
97	105461,71	195958,88
98	105463,91	195960,80
99	105466,34	195962,66
100	105468,96	195964,12
101	105471,61	195965,41
102	105474,51	195966,51
103	105477,58	195966,57
104	105480,71	195966,63
105	105483,58	195966,41
106	105486,50	195965,78
107	105489,34	195964,82
108	105494,60	195963,05
109	105490,67	195954,13
110	105492,62	195953,32
111	105525,72	195941,13
112	105550,27	195931,82
113	105553,57	195940,68
114	105556,78	195939,48
115	105559,58	195938,49
116	105562,31	195937,21
117	105564,47	195935,87
118	105566,42	195933,87
119	105568,43	195931,79

COORDINATENLIJST		
Aanduiding	Lambert 72	
Grenspunt	X (m)	Y (m)
120	105572,25	195929,26
126	105570,85	195905,18
127	105568,78	195907,62
128	105550,16	195868,50
129	105538,46	195872,93
130	105533,85	195872,03
131	105531,12	195871,49
132	105530,10	195874,39
133	105531,53	195872,07
134	105530,06	195872,49
135	105498,79	195872,68
136	105497,77	195872,72
137	105496,83	195877,83
138	105496,06	195877,97
139	105494,85	195877,98
140	105494,85	195879,98
141	105494,46	195898,60
142	105494,09	195903,02
143	105493,92	195908,02
144	105493,99	195983,02
145	105494,50	195978,02
146	105494,81	195973,06
147	105495,22	195968,12
148	105495,70	195963,17
149	105497,10	195958,29

COORDINATENLIJST		
Aanduiding	Lambert 72	
Grenspunt	X (m)	Y (m)
150	105497,82	195955,85
151	105495,47	195954,98
152	105495,68	195954,15
153	105500,99	195953,75
154	105504,29	195953,32
155	105518,26	195955,29
156	105528,72	195958,49
157	105534,71	195958,45
158	105538,01	195958,82
159	105544,21	195961,78
160	105552,92	195963,78
161	105553,12	195963,32
162	105551,12	195963,12
163	105584,02	195953,57
164	105584,03	195953,53
165	105583,72	195950,74
166	105582,22	195948,14
167	105589,09	195945,80
168	105572,37	195944,72
169	105572,31	195944,03
170	105572,29	195943,73
171	105605,06	195943,68
172	105603,21	195924,26
173	105605,38	195922,16
174	105607,23	195918,82
175	105608,72	195917,22
176	105609,83	195914,43
177	105610,47	195911,63
178	105610,58	195910,23
179	105612,38	195905,50

COORDINATENLIJST		
Aanduiding	Lambert 72	
Grenspunt	X (m)	Y (m)
180	105664,34	195294,01
181	105662,95	195229,98
182	105658,82	195219,26
183	105704,39	195080,09
184	105704,39	195080,09
185	105706,48	195083,18
186	105784,78	194808,31
187	105782,82	194807,71
188	105782,68	194808,18
189	105774,96	194806,71
190	105761,03	194802,26
191	105760,88	194802,73
192	105796,88	194814,01
193	105772,12	194913,88
194	105781,29	194580,26
195	105783,47	194551,72
196	105805,48	194509,62
197	105812,63	194483,98
198	105830,68	194416,26
199	105813,12	194408,98
200	105813,26	194408,46
201	105813,76	194402,34
202	105815,95	194388,48
203	105845,72	194338,62
204	105843,86	194338,72
205	105847,71	194333,25
206	105573,19	195904,50
207	105573,19	195904,50
208	105574,94	195911,03
209	105577,62	195911,00

COORDINATENLIJST		
Aanduiding	Lambert 72	
Grenspunt	X (m)	Y (m)
210	105582,91	195913,53
211	105582,47	195924,00
212	105583,23	195929,93
213	105586,00	195932,55
214	105573,34	195932,21

Grens openbaar domein Stad Gent / Sogent - Waterwegen & Zeekanaal NV, principieel goedgekeurd door collegebesluit Stad Gent dd. 28 mei 2014.

TYPE 5 — Begrenzing verschillende kaaimuurtypes (zie ook tekeningen)

Grenspunt (Lambert72, zie coordinatentabel)

SCHAAL: 1 / 1 000

CCL_grensOD WZ-Gent v20151119.dwg