


BASKETBAL

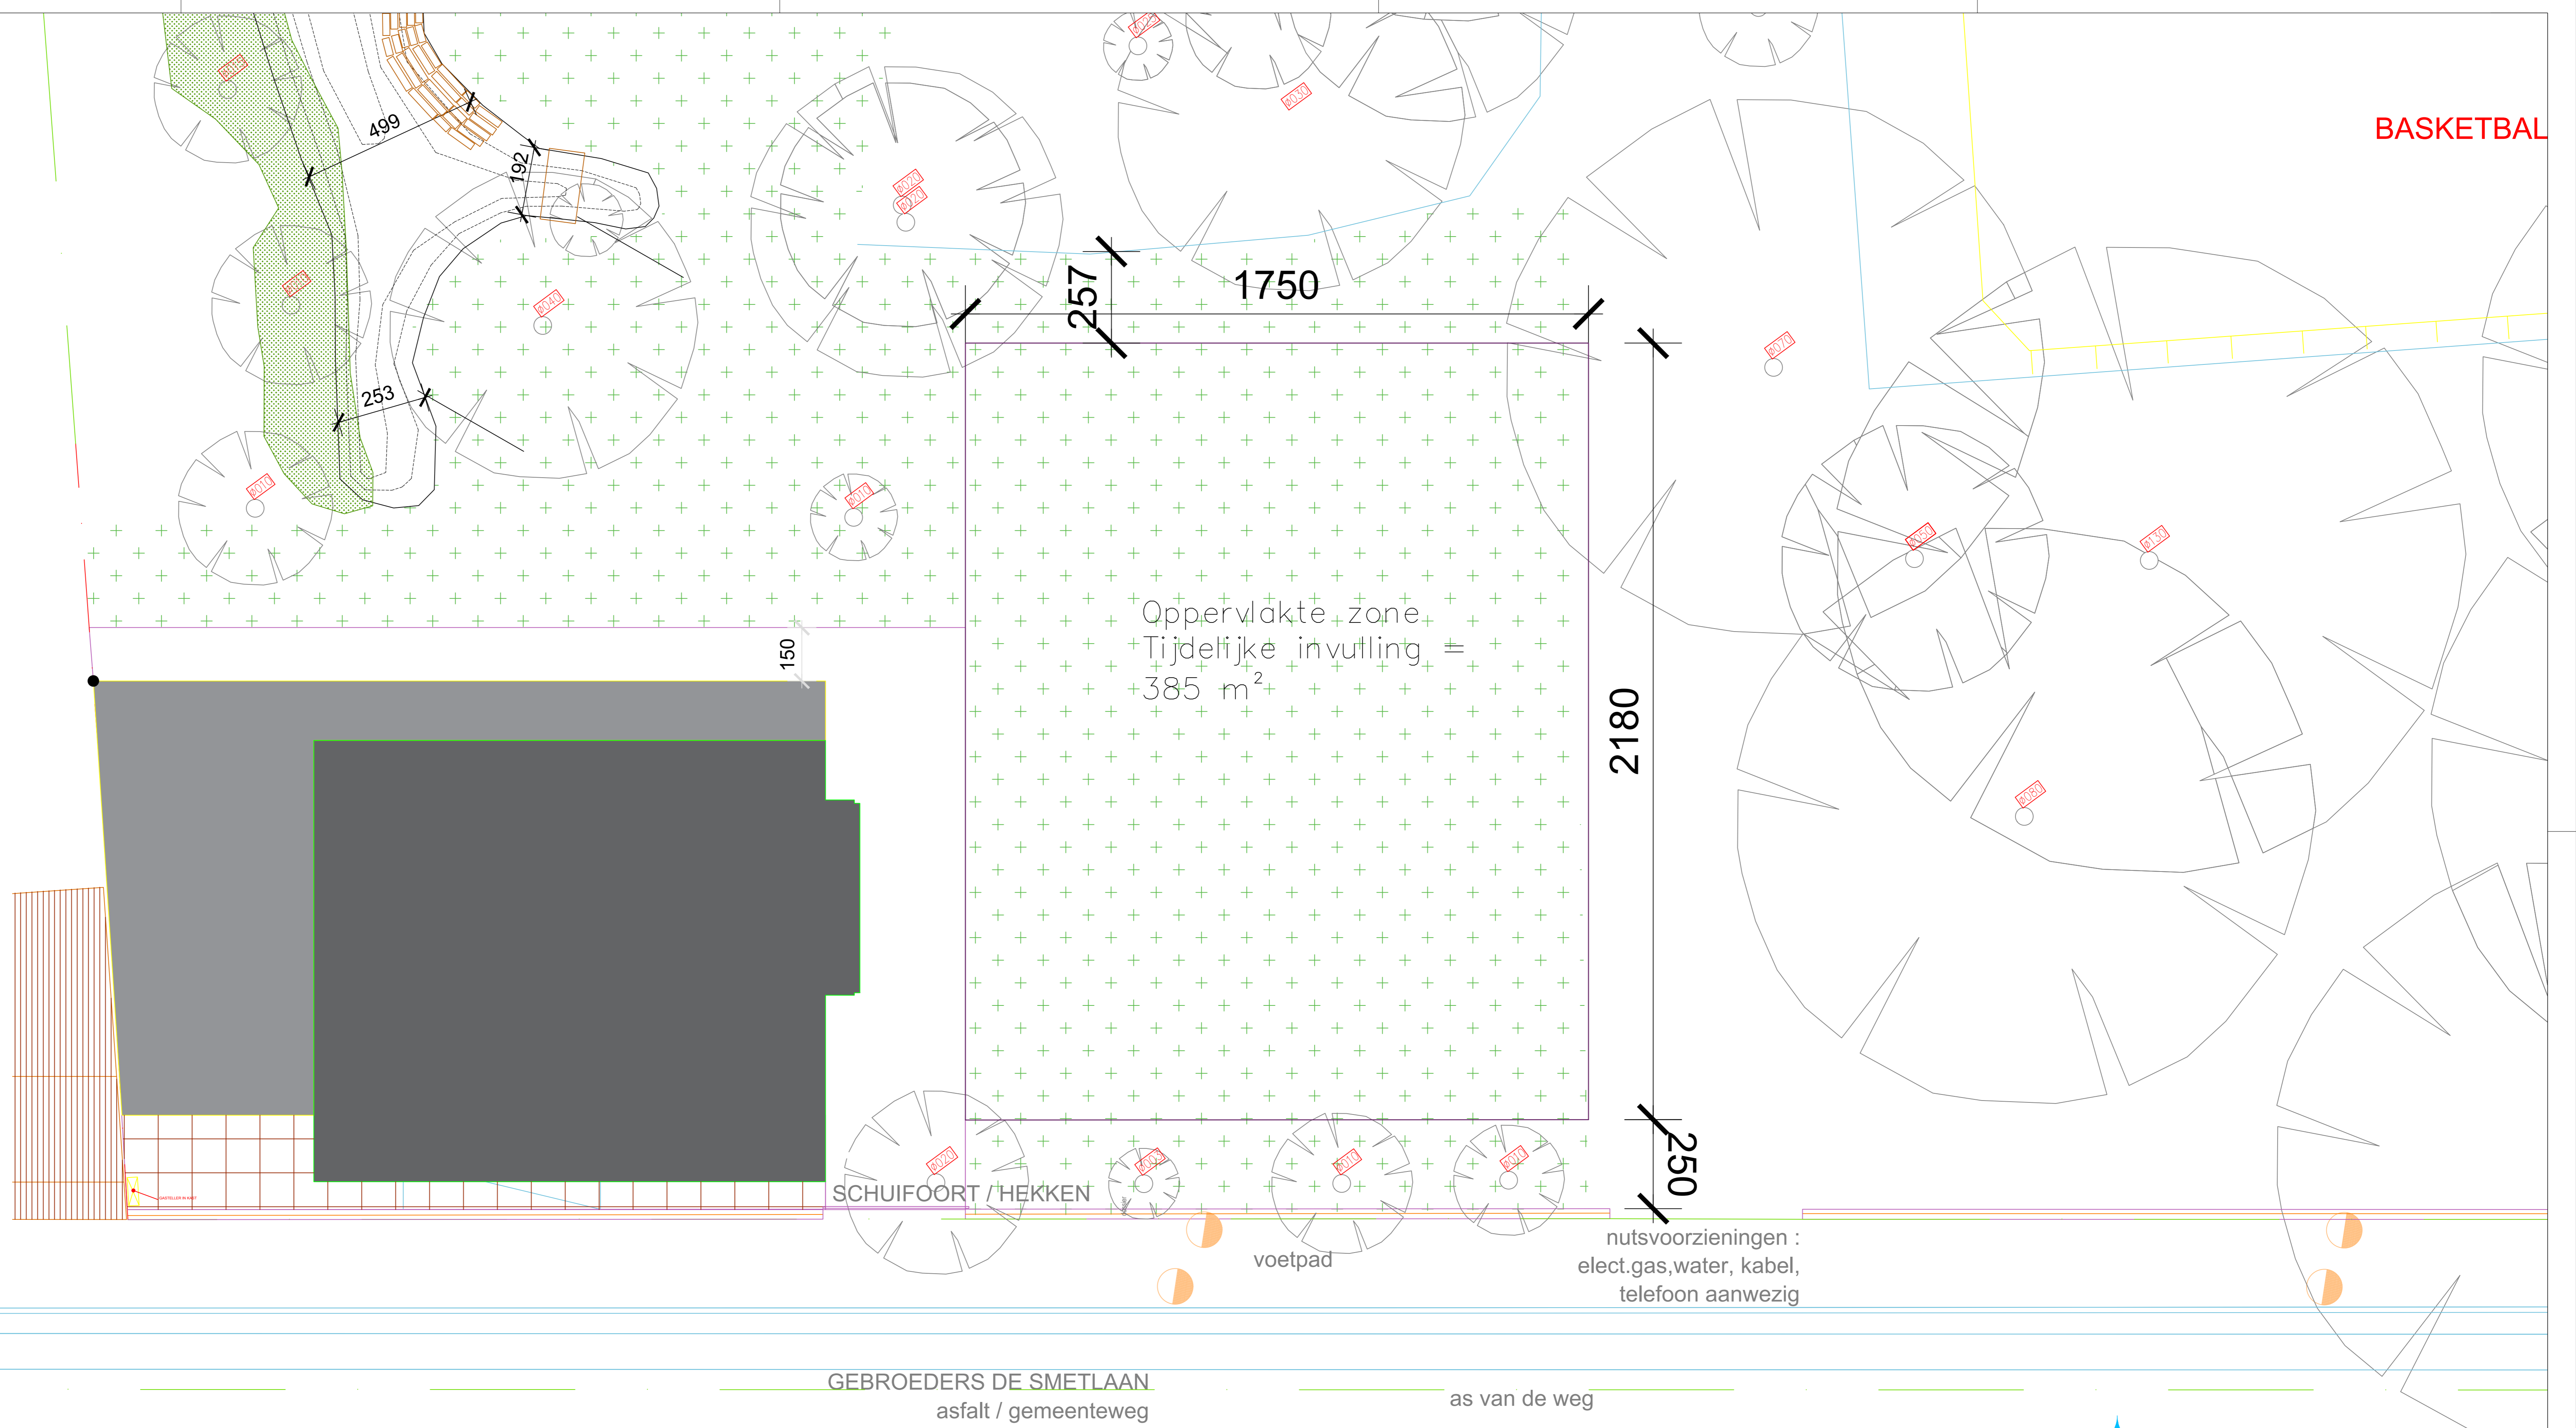

PDF by Protypo, versien op 26.11.2018 11:45, Pagina 2 van 10, Schaal 1:1000mm

gent: Tijdelijke invulling SLO El Paso
Inplantingsplan

DEPARTEMENT PUBLIEKE RUIMTE - GROENENIEN - WOODROW WILSONLEIEN - 9000 GENT - TEL: 09 232 66 00 - groeneniens@stad.gent