


PLAN GRONDAFSTAND

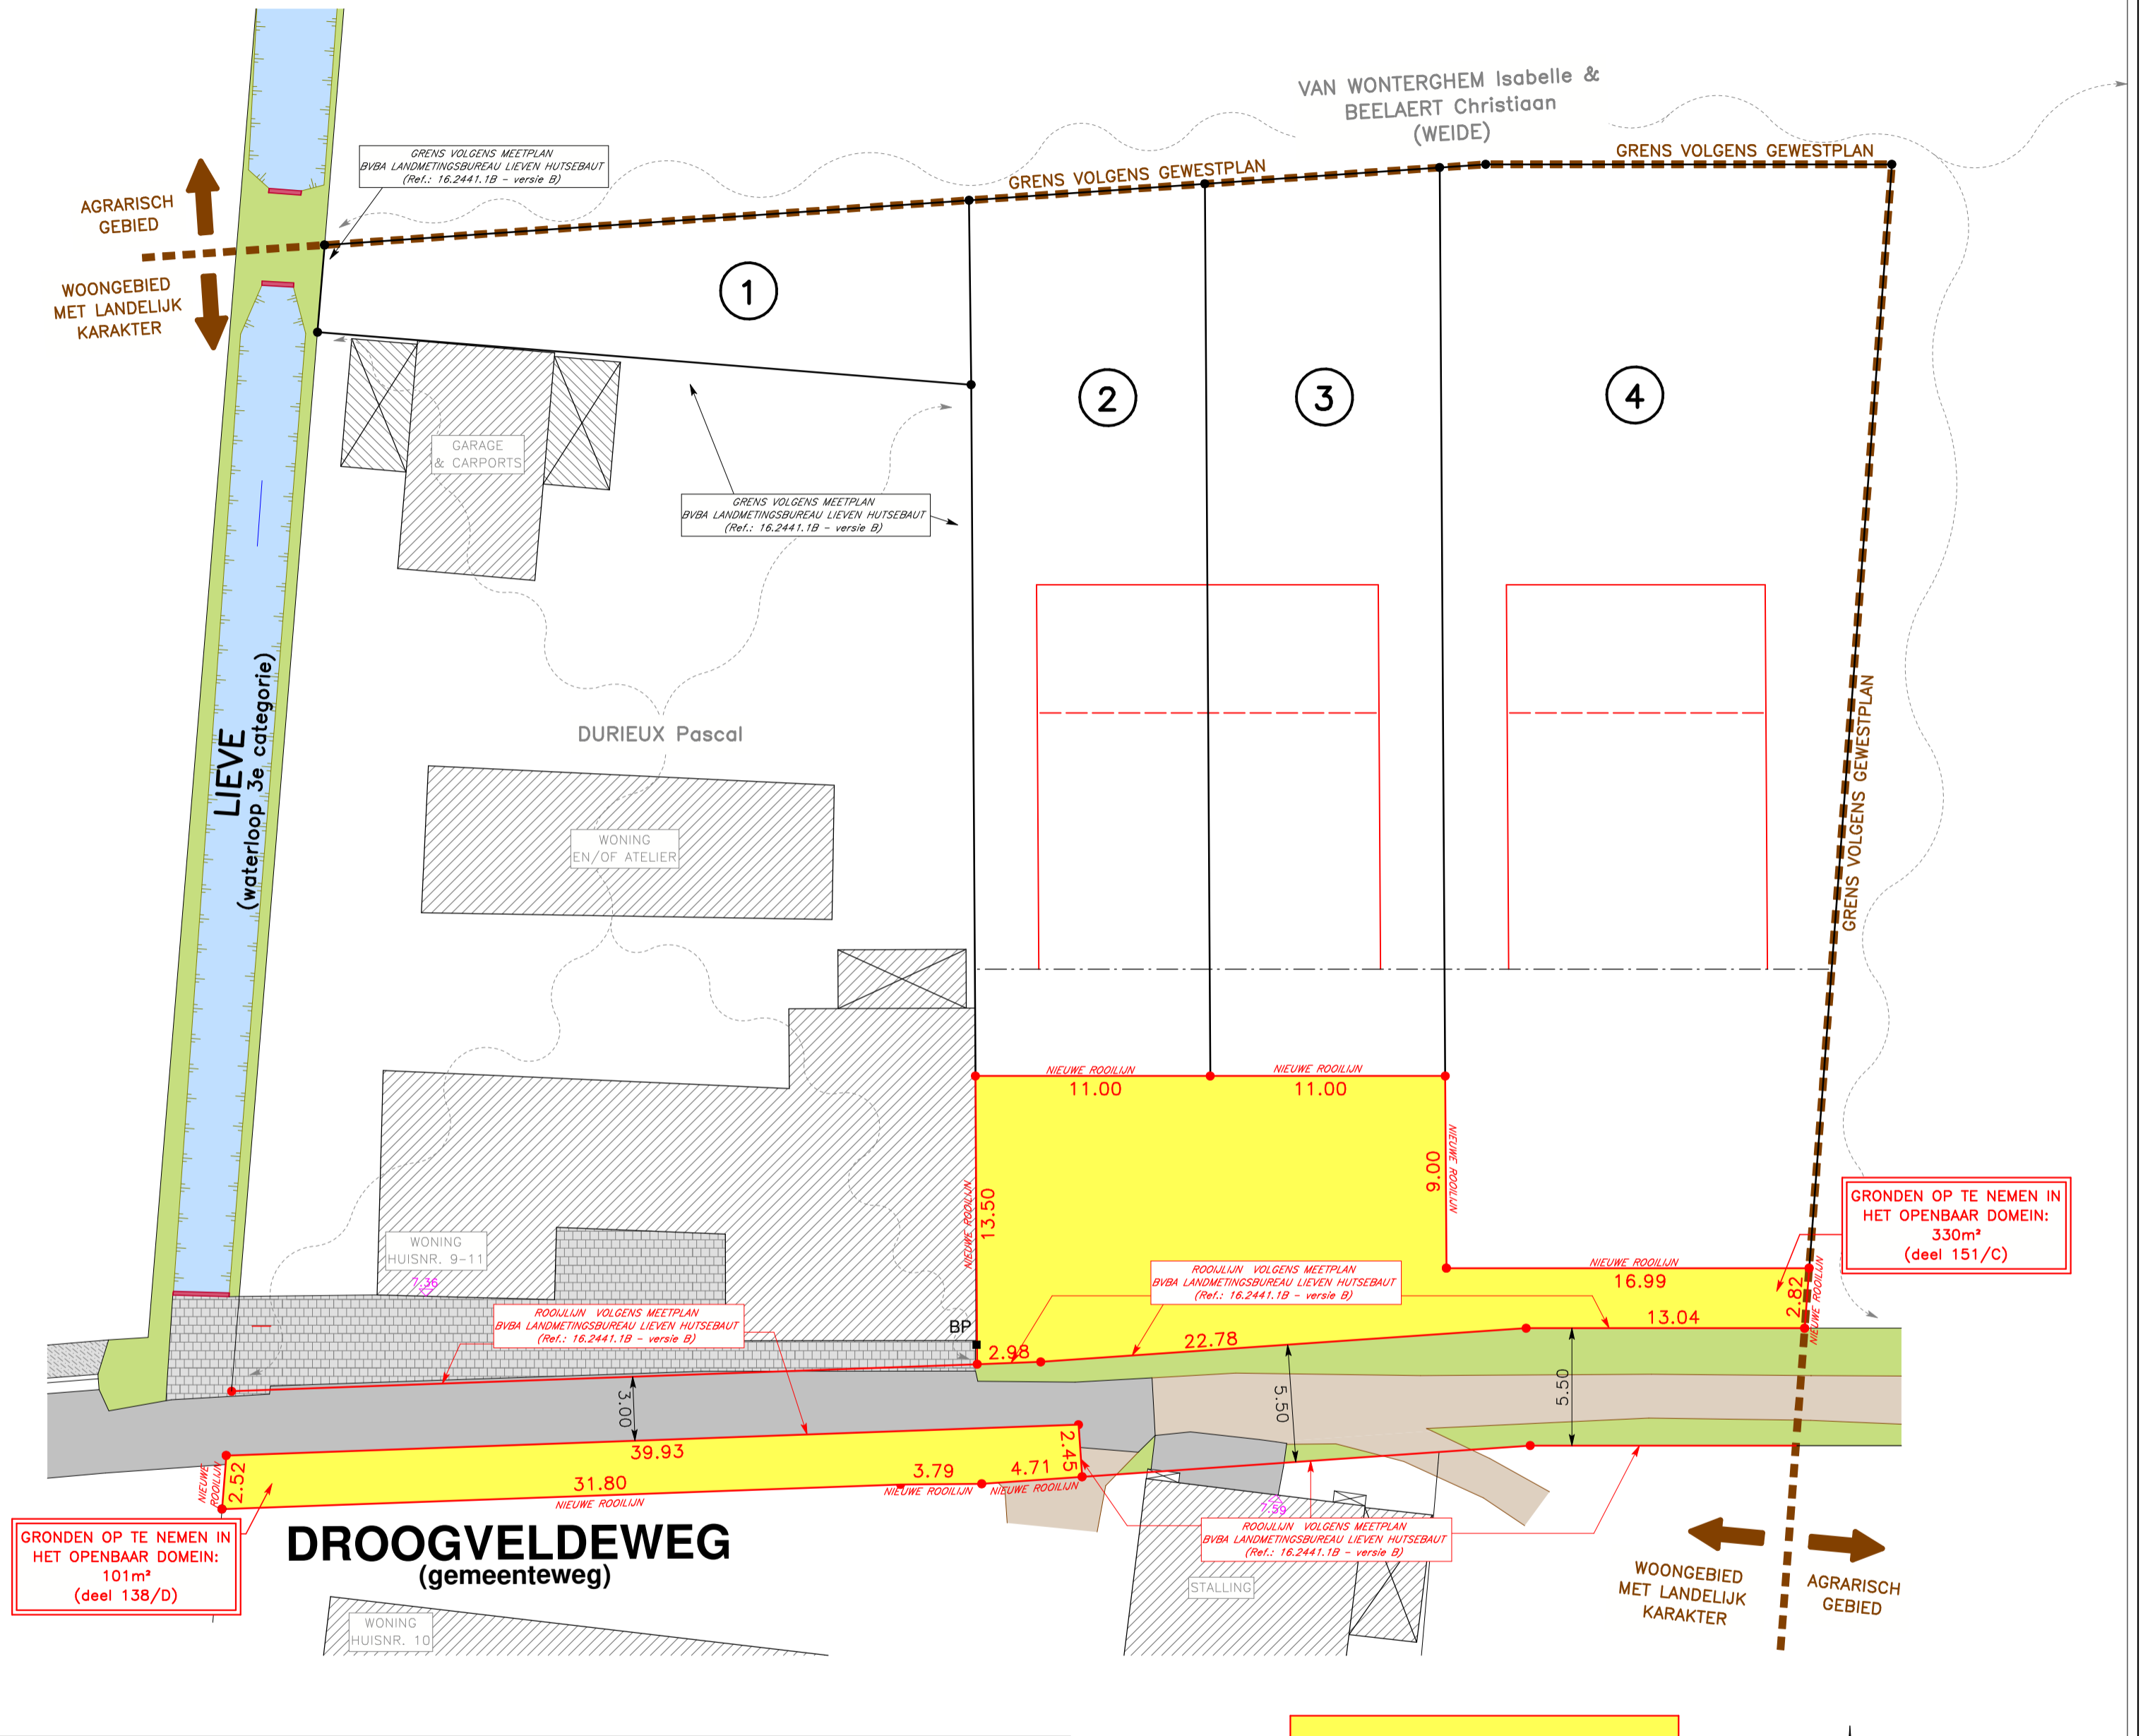

STUDIEBUREAU VERHAEGHE & PARTNERS

Autobaan 5 bus 0102 8210 Zedelgem info@sbverhaeghe.be T 050 84 20 30 www.sbverhaeghe.be

VERKAVELING VAN VIER LOTEN OP HET EINDE VAN DE DROOGVELDEWEG

OPDRACHTGEVER: Dhr. Christiaan BEELAERT
Doornplasstraat 57
9031 Drongen

LOCATIE: Oost-Vlaanderen, Drongen
Einde Droogveldeweg
Gent, 27e afdeling Drongen, sectie C,
deel nr. 138/D en 151/C

VA_P_N_plan grondafstand 04/12/2019 1/250

DATUM	INDEX	WIJZIGING

Gronden op te nemen in openbaar domein

TOTALE OPPERVLAKTE:

431 m²

REFERENTIELEVEL: ALLE PEILEN IN mTAW

SCHAAL: 1/250

