


Inplantingsplan bestand 1	
KLASSEMENT:	G-F-OV-0002-O-007.dwg
DATUM:	17.04.2020
GETEKEND DOOR:	jk
NAGEZIEN DOOR:	..
 <small>NORTH SEA PORT FLANDERS</small>	
<small>J. Kennedylaan 32 - 9042 Gent - België - T +32 (0)9 251 05 50 - www.northseaport.com</small>	

Referentiehoogte 0,00 mTAW

44812A1096/00Z002

Huidige concessiegrens/perceelsgrens

zone te verharden tot aansluiting bestaand fietspad
± 1125 m²

afsluiting te verplaatsen door concessionaris

4.30



7.75

Philips Landsbergiuslaan

5

Private weg met openbaar karakter

44812A1096/00V000

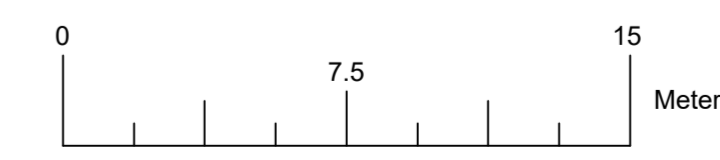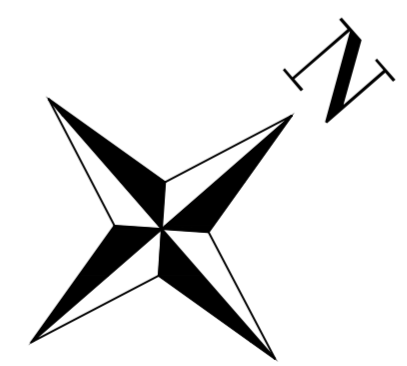

schaal 1 : 200

Referentiehoogte 0,00 mTAW

Inplantingsplan bestand 2

KLASSEMENT:	G-F-OV-0002-O-007.dwg
DATUM:	17.04.2020
GETEKEND DOOR:	jk
NAGEZIEN DOOR:	..



NORTH SEA PORT FLANDERS

J. Kennedylaan 32 - 9042 Gent - België - T +32 (0)9 251 05 50 - www.northseaport.com

1 2 3

44812A1096/00Z002

Opgeheven weg

zone te verharden tot aansluiting bestaand fietspad
± 1125 m²

Huidige concessiegrens/perceelsgrens

afsluiting te verplaatsen door concessionaris

4.30

Bestaand fietspad

Philips Landsbergiuslaan

3

4



6

nieuw aangelegde weg
+ fietspad

aansluiting op bestaand fietspad

44812A1096/00X002

44812A1096/00V000

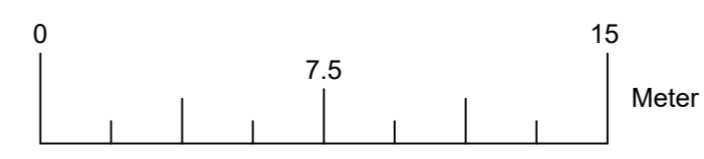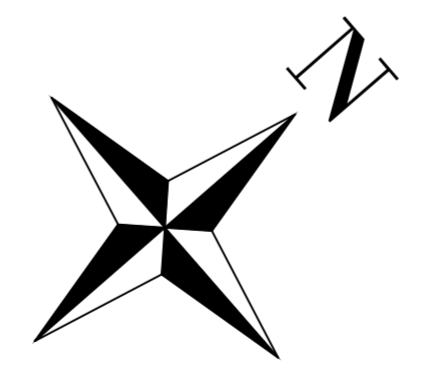


schaal 1 : 200

Referentiehoogte 0,00 mTAW




Inplantingsplan bestand 3


KLASSEMENT:	G-F-OV-0002-O-007.dwg
DATUM:	17.04.2020
GETEKEND DOOR:	jk
NAGEZIEN DOOR:	..

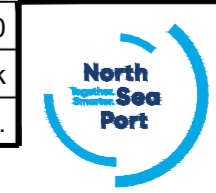

NORTH SEA PORT FLANDERS

J. Kennedylaan 32 - 9042 Gent - België - T +32 (0)9 251 05 50 - www.northseaport.com

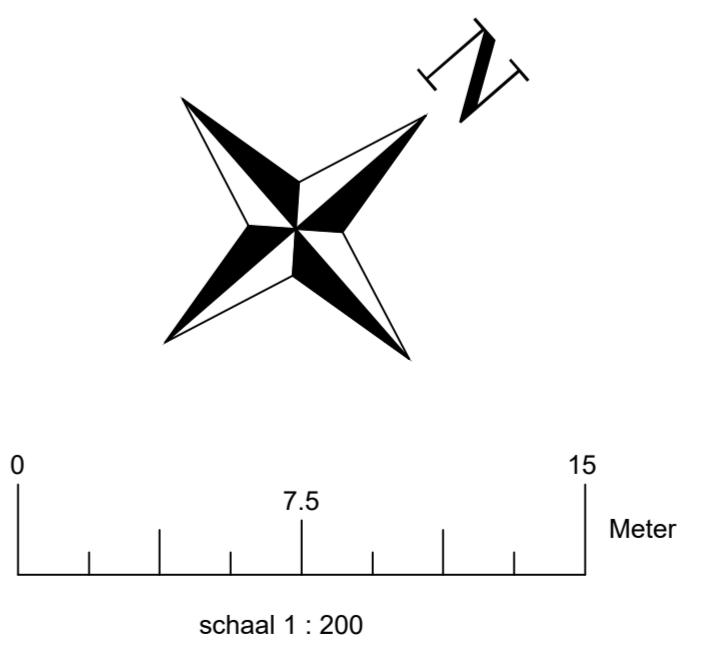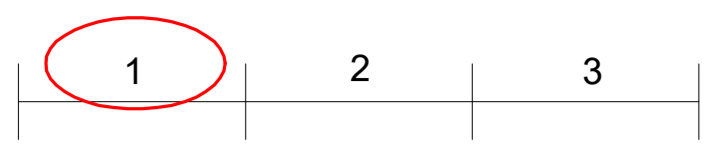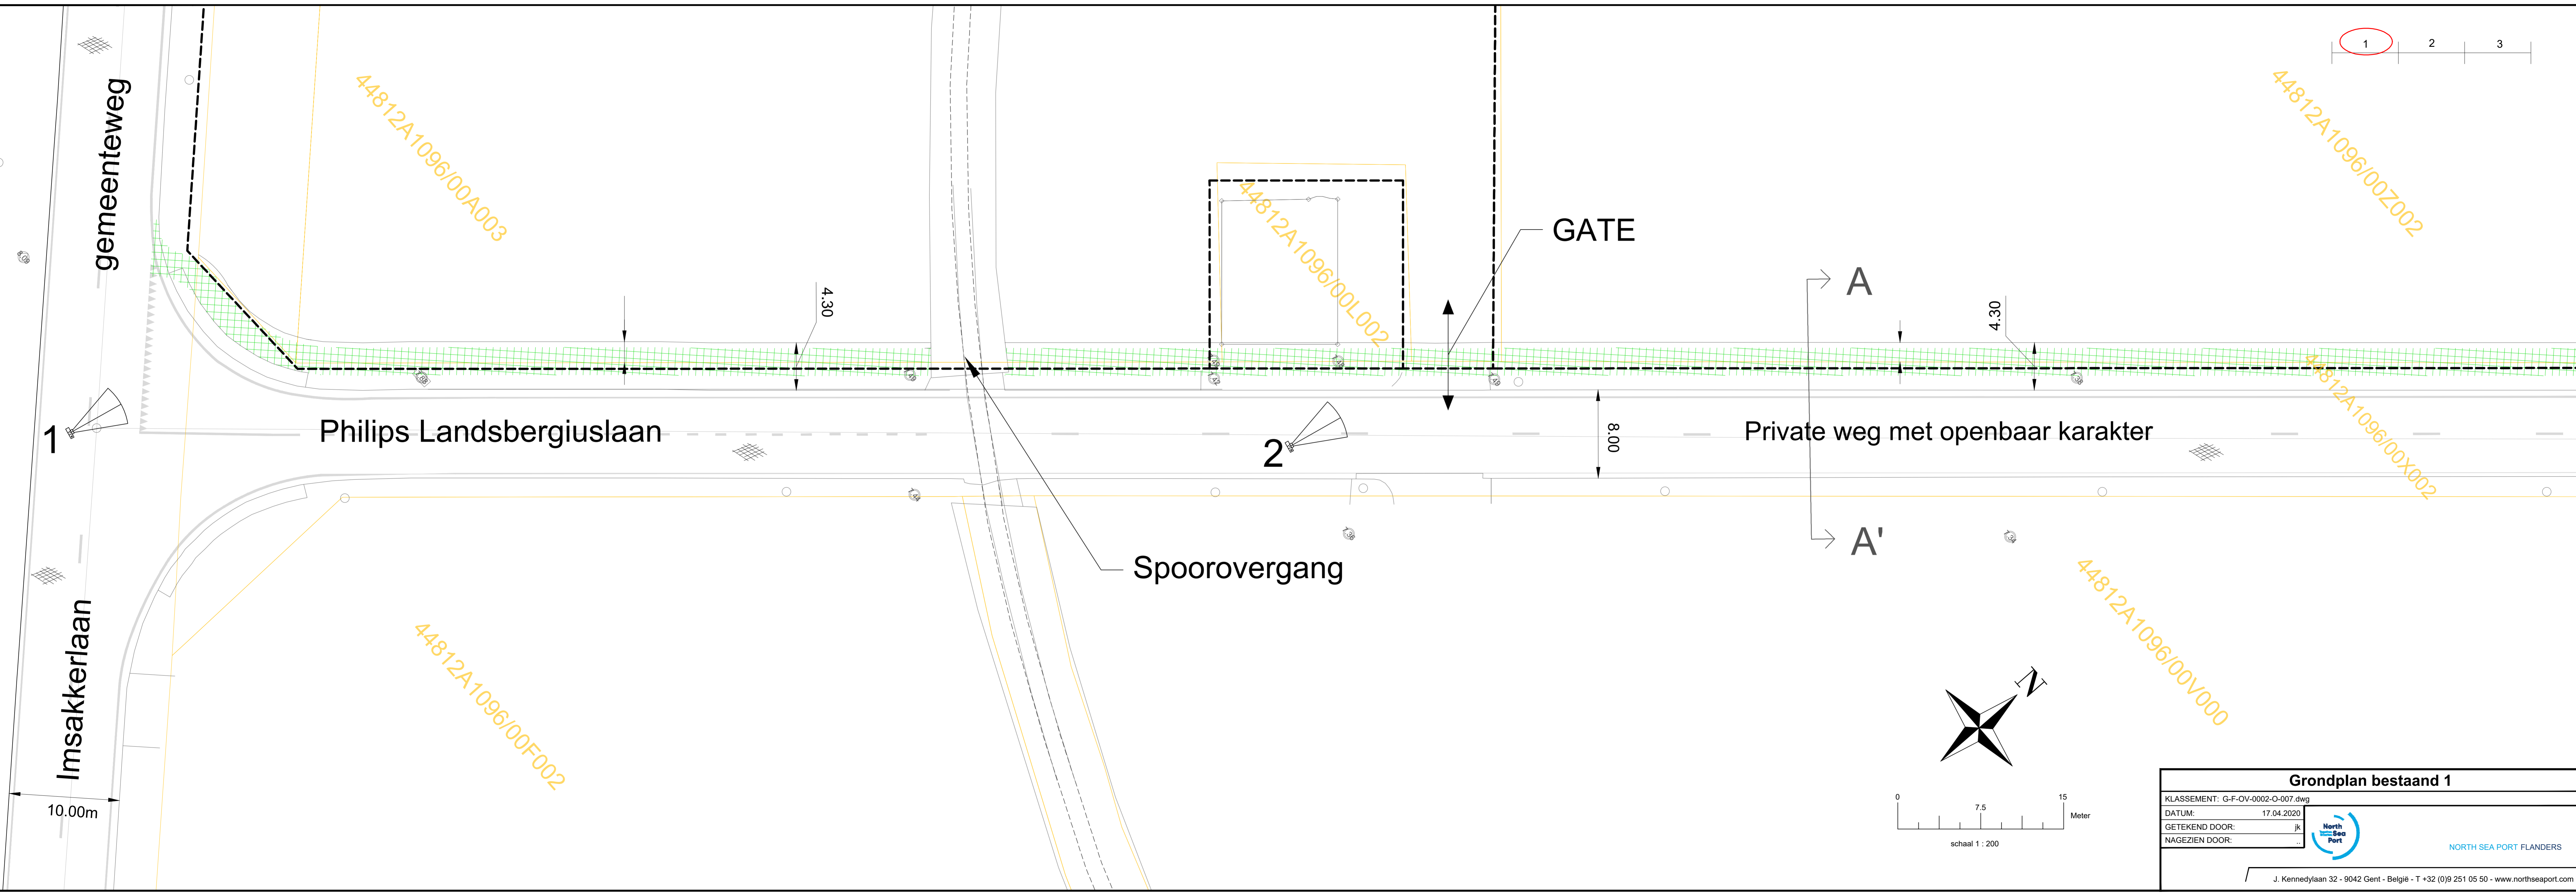

Grondplan bestand 1	
KLASSEMENT:	G-F-OV-0002-O-007.dwg
DATUM:	17.04.2020
GETEKEND DOOR:	jk
NAGEZIEN DOOR:	..
 <small>NORTH SEA PORT FLANDERS</small>	
<small>J. Kennedylaan 32 - 9042 Gent - België - T +32 (0)9 251 05 50 - www.northseaport.com</small>	

44812A1096/00Z002

4.30
7.75



Philips Landsbergiuslaan

5

Private weg met openbaar karakter

44812A1096/00X002

44812A1096/00V000

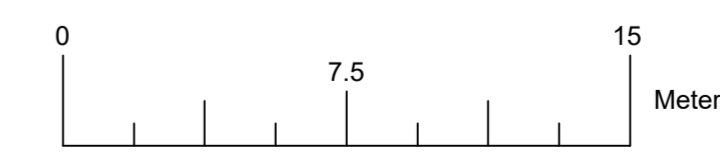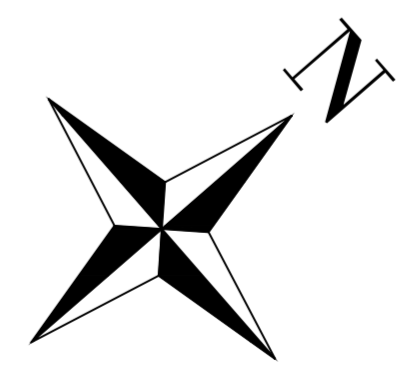

schaal 1 : 200

Grondplan bestand 2

KLASSEMENT:	G-F-OV-0002-O-007.dwg
DATUM:	17.04.2020
GETEKEND DOOR:	jk
NAGEZIEN DOOR:	..



NORTH SEA PORT FLANDERS

1 2 3

44812A1096/00Z002

44812A1096/00X002

44812A1096/00V000

4.30

Philips Landsbergiuslaan



3

4

6

Bestaand fietspad

nieuw aangelegde weg + fietspad

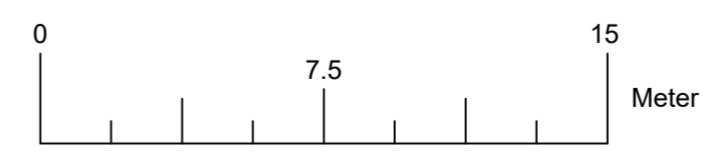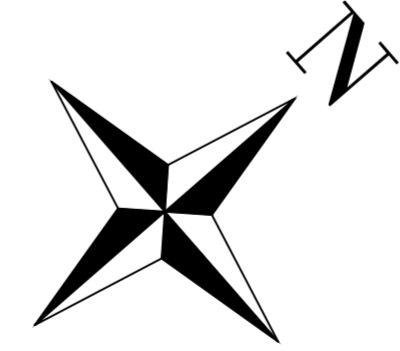

schaal 1 : 200

Grondplan bestand 3


KLASSEMENT:	G-F-OV-0002-O-007.dwg
DATUM:	17.04.2020
GETEKEND DOOR:	jk
NAGEZIEN DOOR:	..



NORTH SEA PORT FLANDERS

Schaal 1:50

BESTAANDE TOESTAND
Schaal 1 : 50

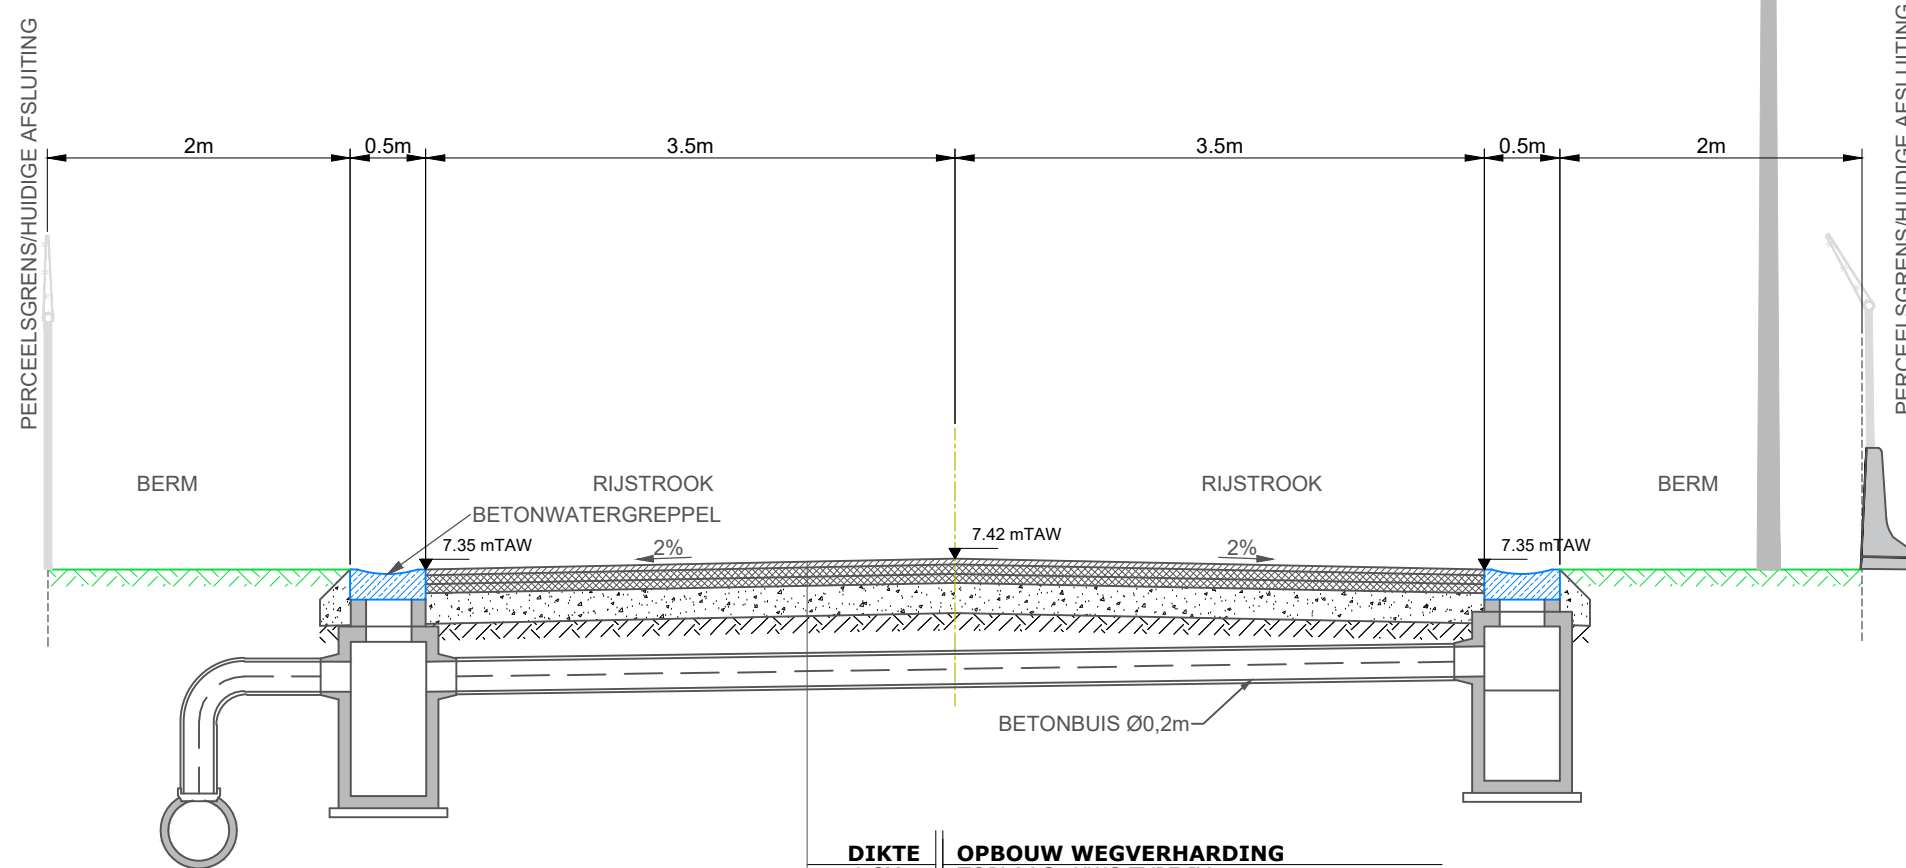

DIKTE	OPBOUW WEGVERHARDING
4 CM	TOPLAAG: KWS TYPE IV
6 CM	ONDERLAAG: KWS TYPE III A
6 CM	ONDERLAAG: KWS TYPE III B
20 CM	SCHRAALBETONFUNDERING
30 CM	ONDERFUNDERING VAN ZAND (type 1)
	KUNSTSTOFVEL

DWARSPROFIEL A-A' Bestaand

KLASSEMENT: G-F-OV-0002-O-007.dwg

DATUM: 17.04.2020

GETEKEND DOOR: jk


NAGEZIEN DOOR: ..



NORTH SEA PORT FLANDERS

J. Kennedylaan 32 - 9042 Gent - België - T +32 (0)9 251 05 50 - www.northseaport.com

1 2 3


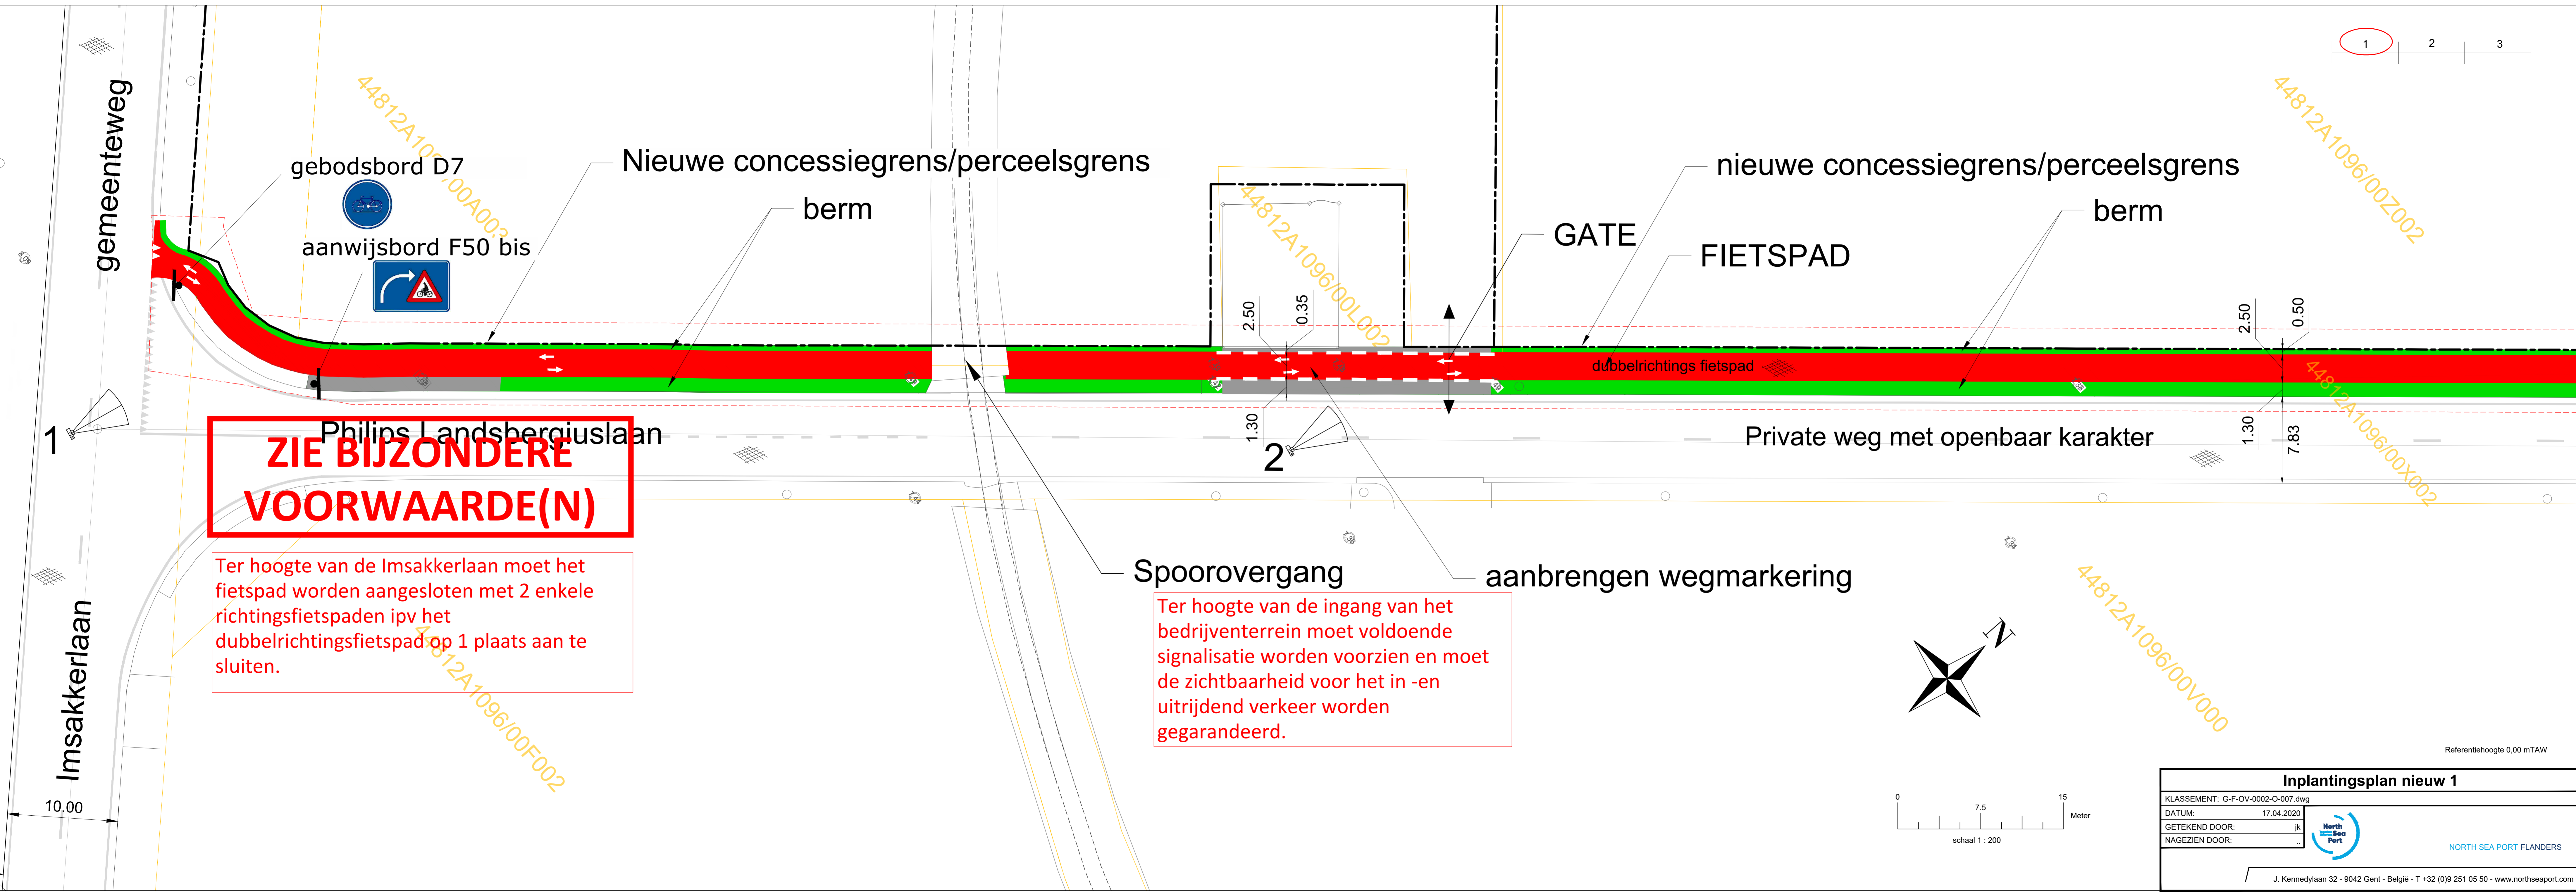



**ZIE BIJZONDERE
VOORWAARDE(N)**

Ter hoogte van de Imsakkerlaan moet het fietspad worden aangesloten met 2 enkele richtingsfietspaden ipv het dubbelrichtingsfietspad op 1 plaats aan te sluiten.

Spoorovergang
Ter hoogte van de ingang van het bedrijventerrein moet voldoende signalisatie worden voorzien en moet de zichtbaarheid voor het in -en uitrijdend verkeer worden gegarandeerd.

aanbrengen wegmarkering

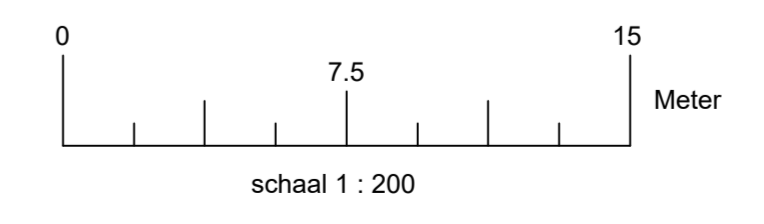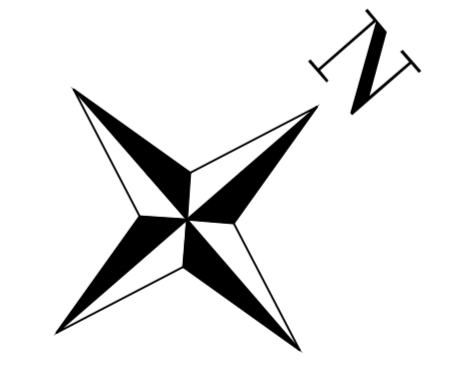

Inplantingsplan nieuw 1	
KLASSEMENT:	G-F-OV-0002-O-007.dwg
DATUM:	17.04.2020
GETEKEND DOOR:	jk
NAGEZIEN DOOR:	..
	
<small>NORTH SEA PORT FLANDERS</small>	
<small>J. Kennedylaan 32 - 9042 Gent - België - T +32 (0)9 251 05 50 - www.northseaport.com</small>	

Referentiehoogte 0,00 mTAW

44812A-1096/00Z002

nieuwe concessiegrens/perceelsgrens

berm

FIETSPAD

dubbelrichtings fietspad

dubbel

Philips Landsbergiuslaan

Private weg met openbaar karakter

2.50

0.50



1.30

7.87

5

44812A-1096/00X002

44812A-1096/00V000

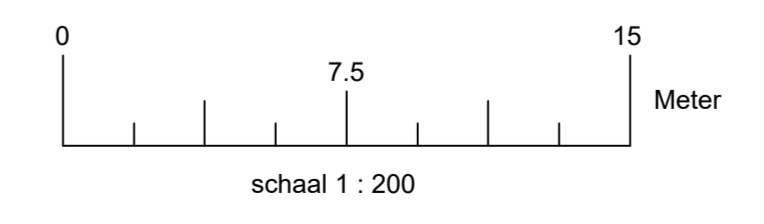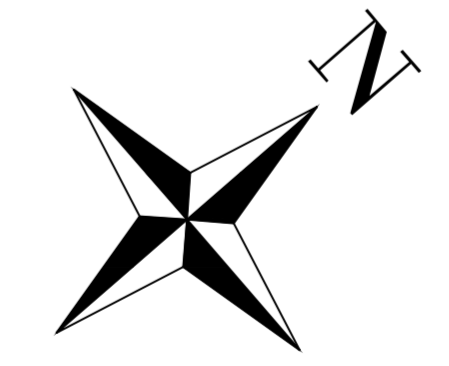

Referentiehoogte 0,00 mTAW

Inplantingsplan nieuw 2

KLASSEMENT: G-F-OV-0002-O-007.dwg
DATUM: 17.04.2020
GETEKEND DOOR: jk
NAGEZIEN DOOR: ..



NORTH SEA PORT FLANDERS

J. Kennedylaan 32 - 9042 Gent - België - T +32 (0)9 251 05 50 - www.northseaport.com

1 2 3

44812A1096/00Z002

FIETSPAD

nieuwe concessiegrens/perceelsgrens

berm

dubbelrichtingsfietspad

2.50
0.50

Bestaand fietspad

1.30
7.95

Philips Landsbergiuslaan

3



4

6

nieuw aangelegde weg + fietspad

aansluiting op bestaand fietspad

44812A1096/00V000

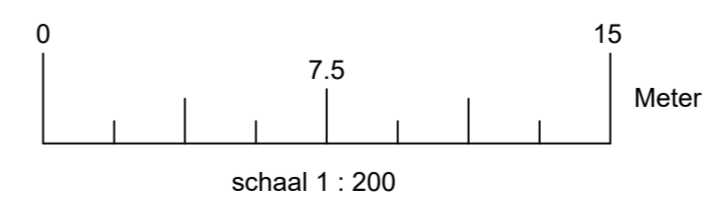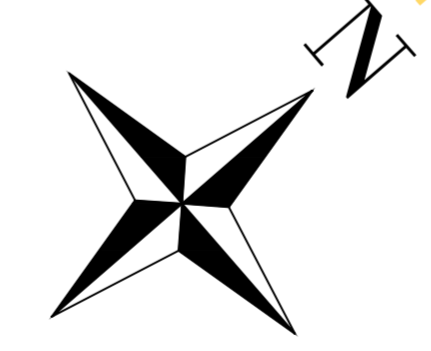

Referentiehoogte 0,00 mTAW


Inplantingsplan nieuw 3


KLASSEMENT:	G-F-OV-0002-O-007.dwg
DATUM:	17.04.2020
GETEKEND DOOR:	jk
NAGEZIEN DOOR:	..



NORTH SEA PORT FLANDERS

J. Kennedylaan 32 - 9042 Gent - België - T +32 (0)9 251 05 50 - www.northseaport.com

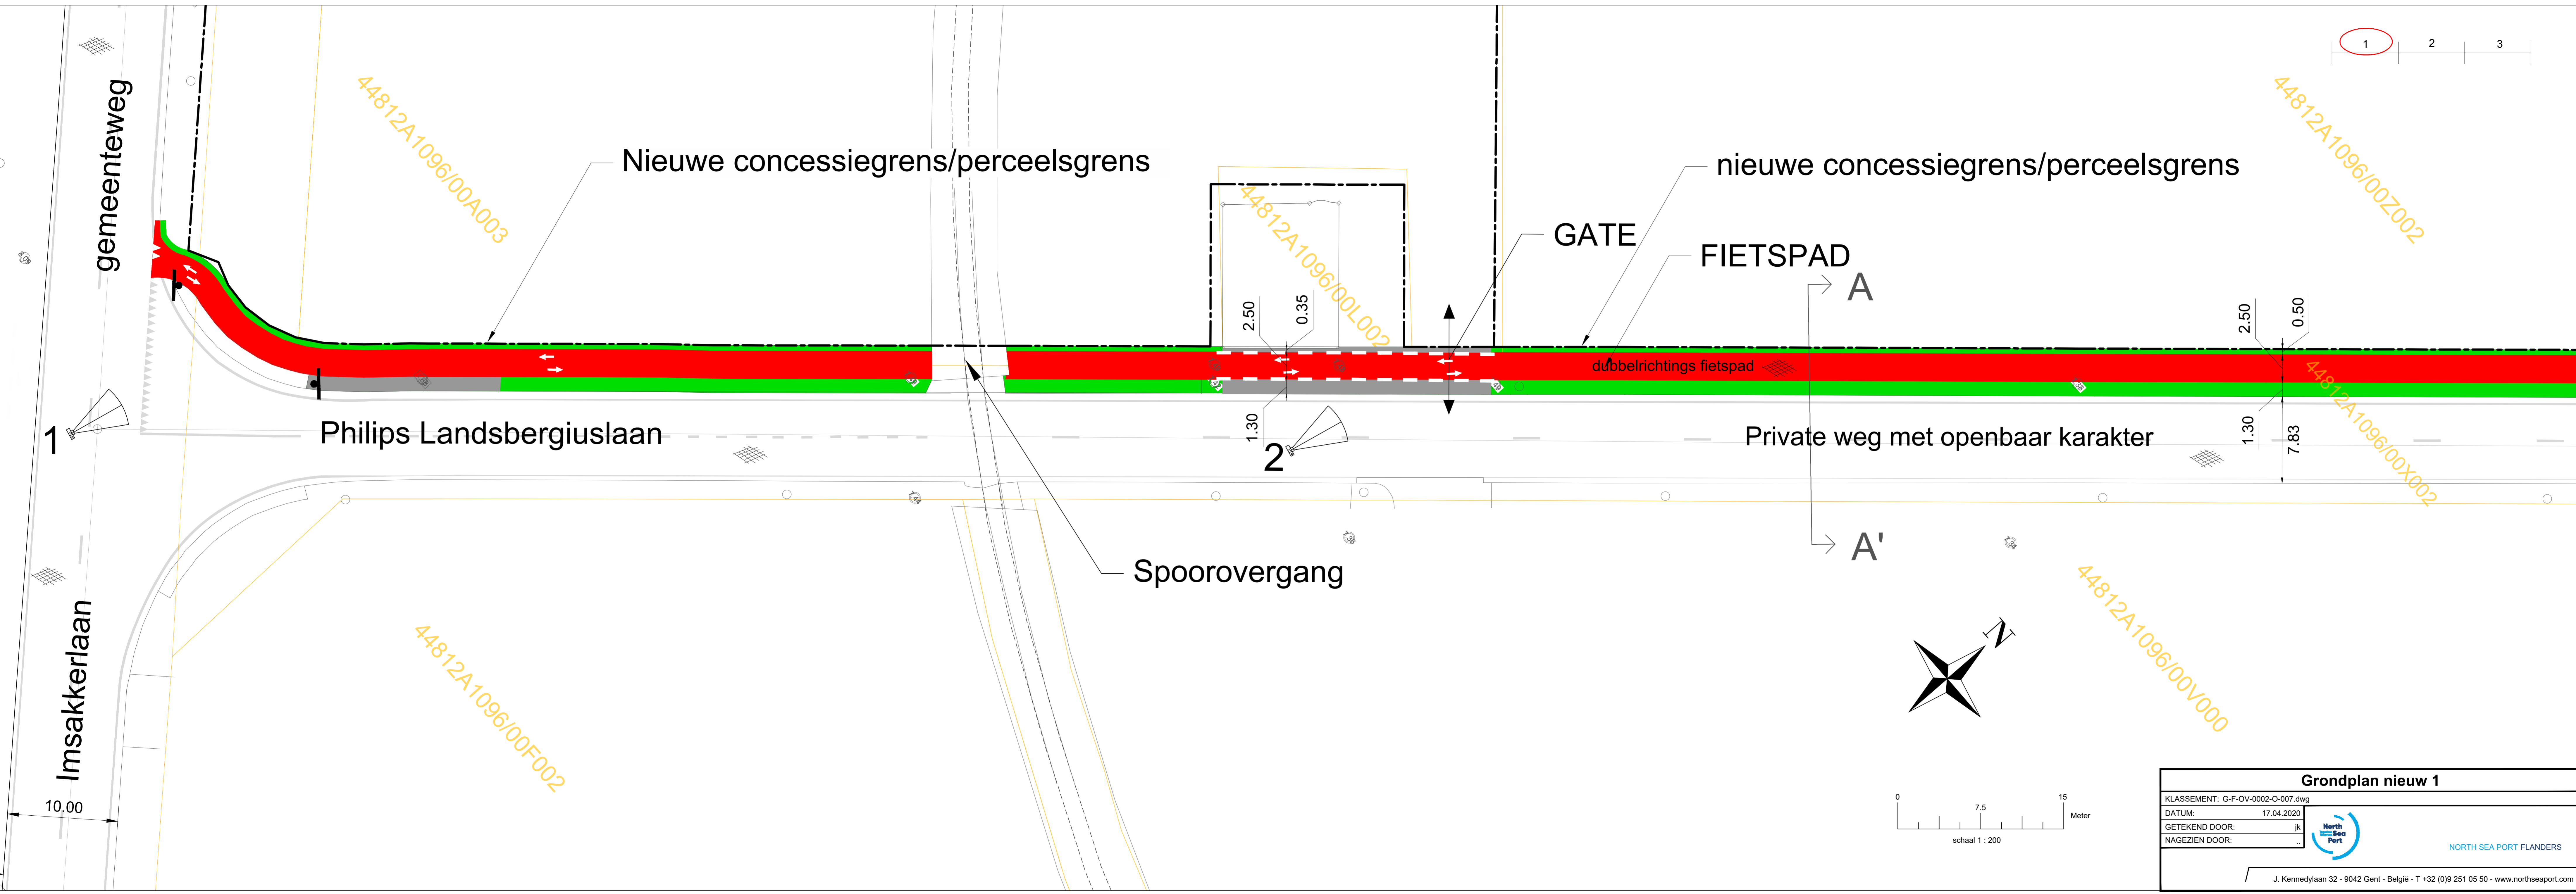

Grondplan nieuw 1	
KLASSEMENT:	G-F-OV-0002-O-007.dwg
DATUM:	17.04.2020
GETEKEND DOOR:	jk
NAGEZIEN DOOR:	..
 NORTH SEA PORT FLANDERS	
J. Kennedylaan 32 - 9042 Gent - België - T +32 (0)9 251 05 50 - www.northseaport.com	

nieuwe concessiegrens/perceelsgrens

FIETSPAD

44812A-1096/00Z002

44812A-1096/00X002

44812A-1096/00V000

dubbelrichtings fietspad



dubbel


Philips Landsbergiuslaan

Private weg met openbaar karakter

2.50
0.50
1.30
7.87

5

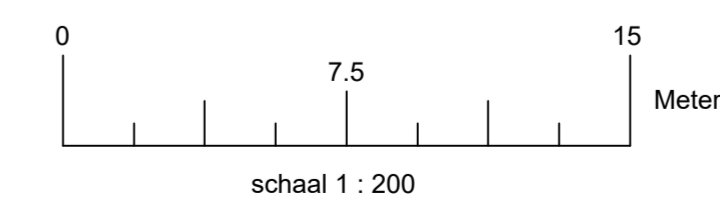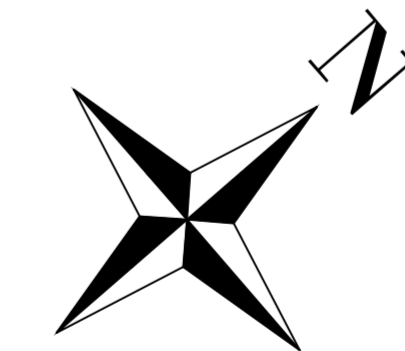


Grondplan nieuw 2	
KLASSEMENT:	G-F-OV-0002-O-007.dwg
DATUM:	17.04.2020
GETEKEND DOOR:	jk
NAGEZIEN DOOR:	..
 <small>NORTH SEA PORT FLANDERS</small>	
<small>J. Kennedylaan 32 - 9042 Gent - België - T +32 (0)9 251 05 50 - www.northseaport.com</small>	

1 2 3

44812A1096/00Z002

FIETSPAD

nieuwe concessiegrens/perceelsgrens

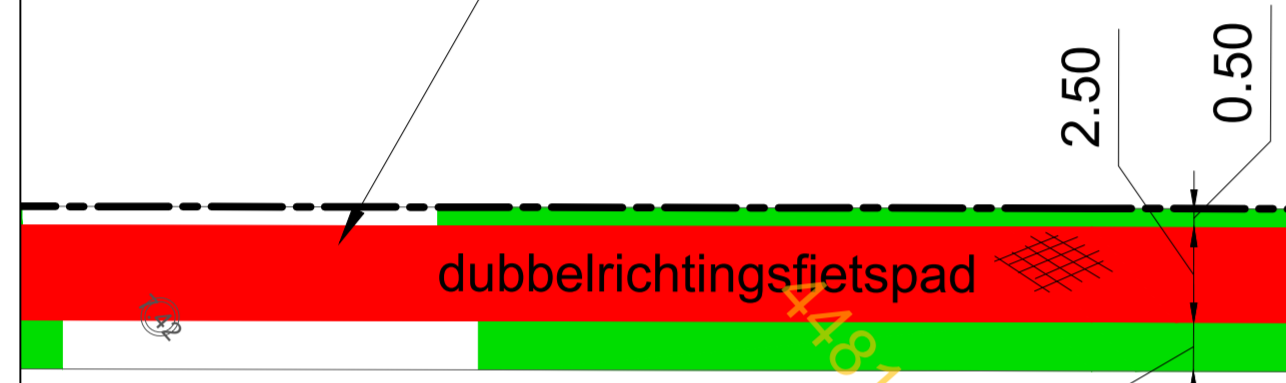

Bestaand fietspad


44812A1096/00X002

Philips Landsbergiuslaan


3

4

6

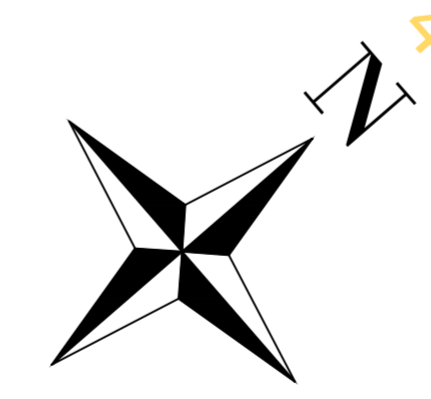

44812A1096/00V000

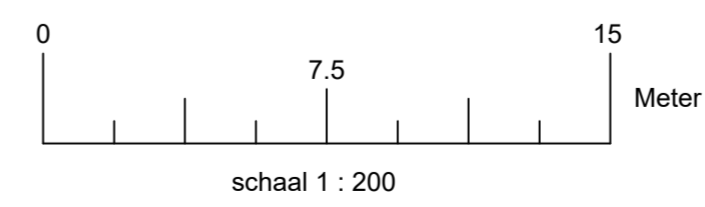

Inplantingsplan nieuw 3


KLASSEMENT: G-F-OV-0002-O-007.dwg
 DATUM: 17.04.2020
 GETEKEND DOOR: jk
 NAGEZIEN DOOR: ..



NORTH SEA PORT FLANDERS

J. Kennedylaan 32 - 9042 Gent - België - T +32 (0)9 251 05 50 - www.northseaport.com

Schaal 1:50

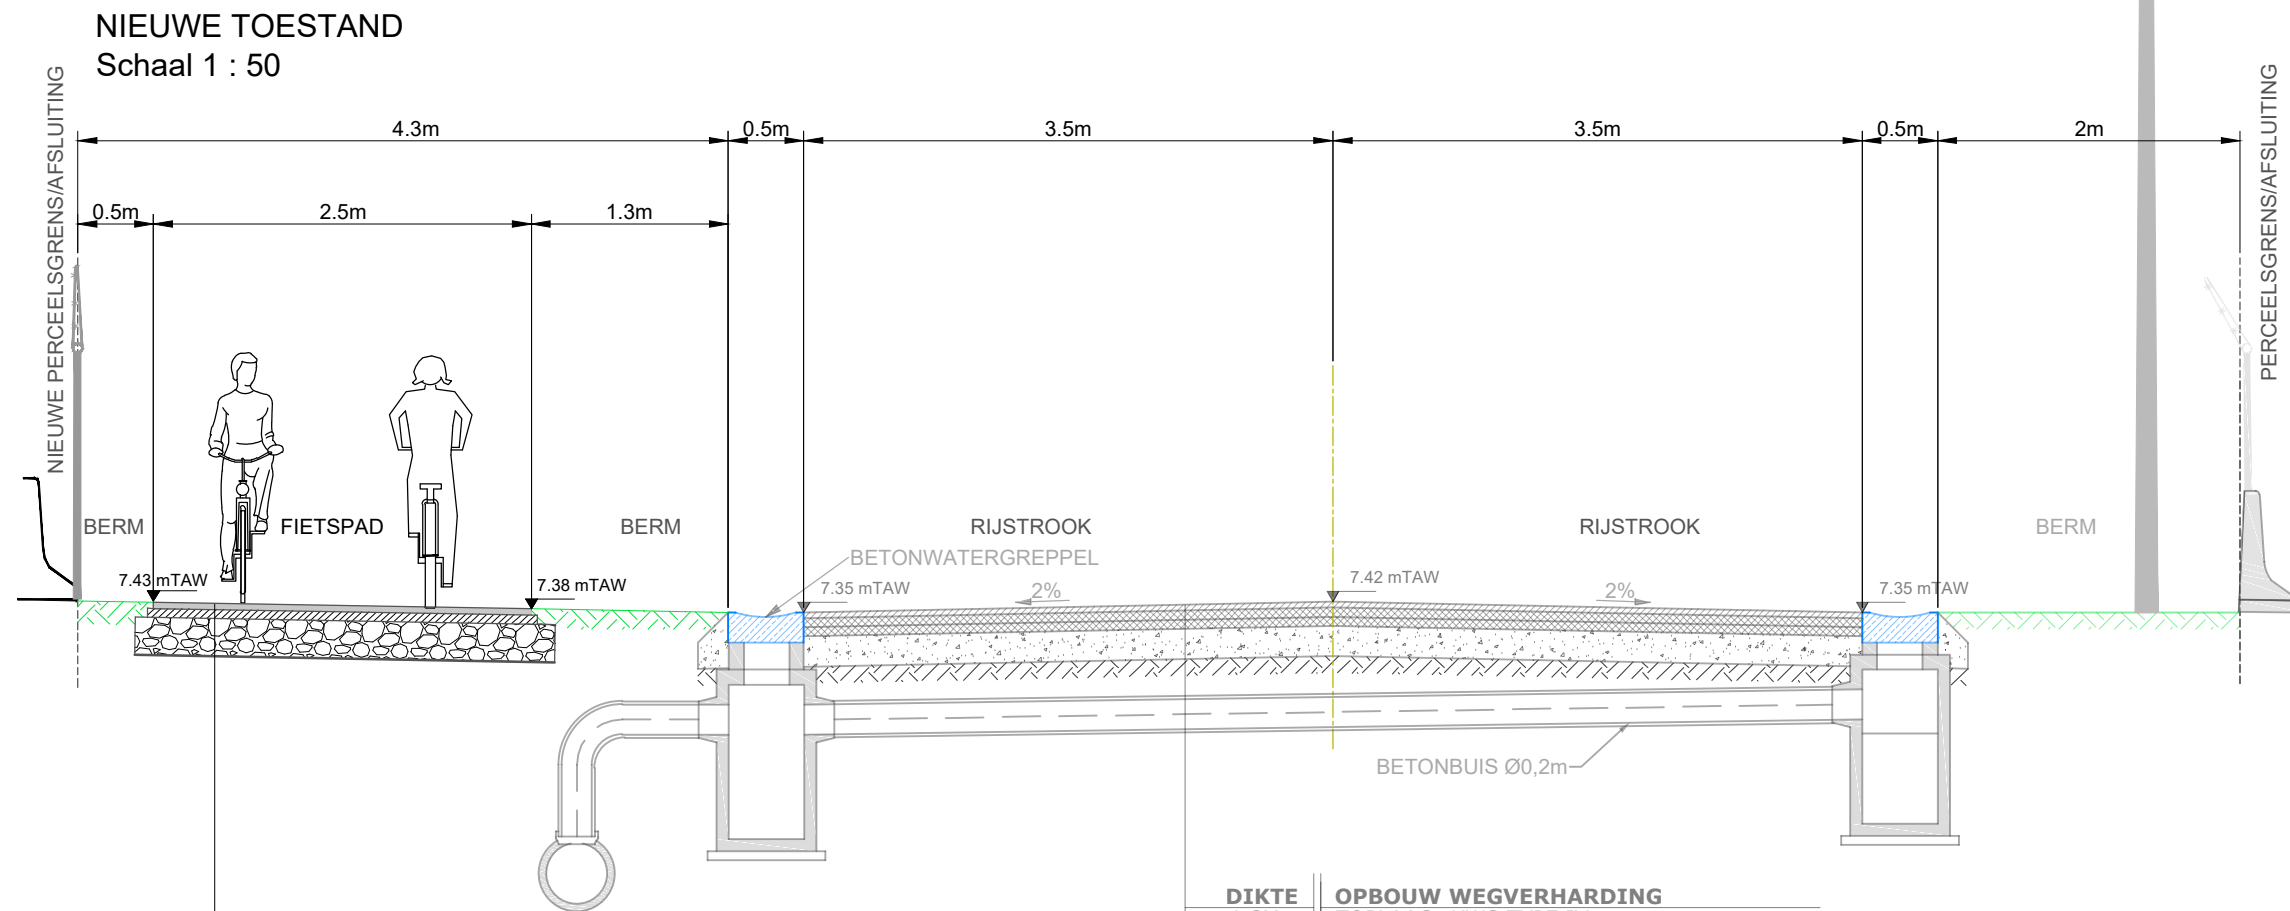

OPBOUW FIETSPAD		DIKTE
TOPLAAG ASFALT		4 CM
ASFALTLAAG		6 CM
STEENSLAGFUNDERING		25 CM
GEOTEXTIEL VOOR WEGENBOUW		PVT 829 TYPE 2.1

DIKTE	OPBOUW WEGVERHARDING
4 CM	TOPLAAG: KWS TYPE IV
6 CM	ONDERLAAG: KWS TYPE III A
6 CM	ONDERLAAG: KWS TYPE III B
20 CM	SCHRAALBETONFUNDERING
30 CM	ONDERFUNDERING VAN ZAND (type 1)
	KUNSTSTOFVEL

DWARSPROFIEL A-A' Nieuw

KLASSEMENT: G-F-OV-0002-O-007.dwg

DATUM: 17.04.2020

GETEKEND DOOR: jk
















NAGEZIEN DOOR: ..




NORTH SEA PORT FLANDERS

J. Kennedylaan 32 - 9042 Gent - België - T +32 (0)9 251 05 50 - www.northseaport.com

LEGENDE

	ZONE DER WERKEN
	ZONE TE VERHARDEN
	HUIDIGE CONCESSIEGRENS/ROOILIJN
	NIEUWE CONCESSIEGRENS/ROOILIJN
	KADASTRALE PERCELEN
	PUTDEKSEL RIOLERING
	BRANDKRAAN
	VERLICHTINGSPAAL
	BESTAANDE WEGENIS
	ONTWORPEN FIETSPAD
	ONTWORPEN BERM ONVERHARD
	ONTWORPEN BERM VERHARD
	TE PLAATSEN VERKEERSBORDEN
	KIJKRICHTING FOTO'S
	KWS/Asfalt verharding

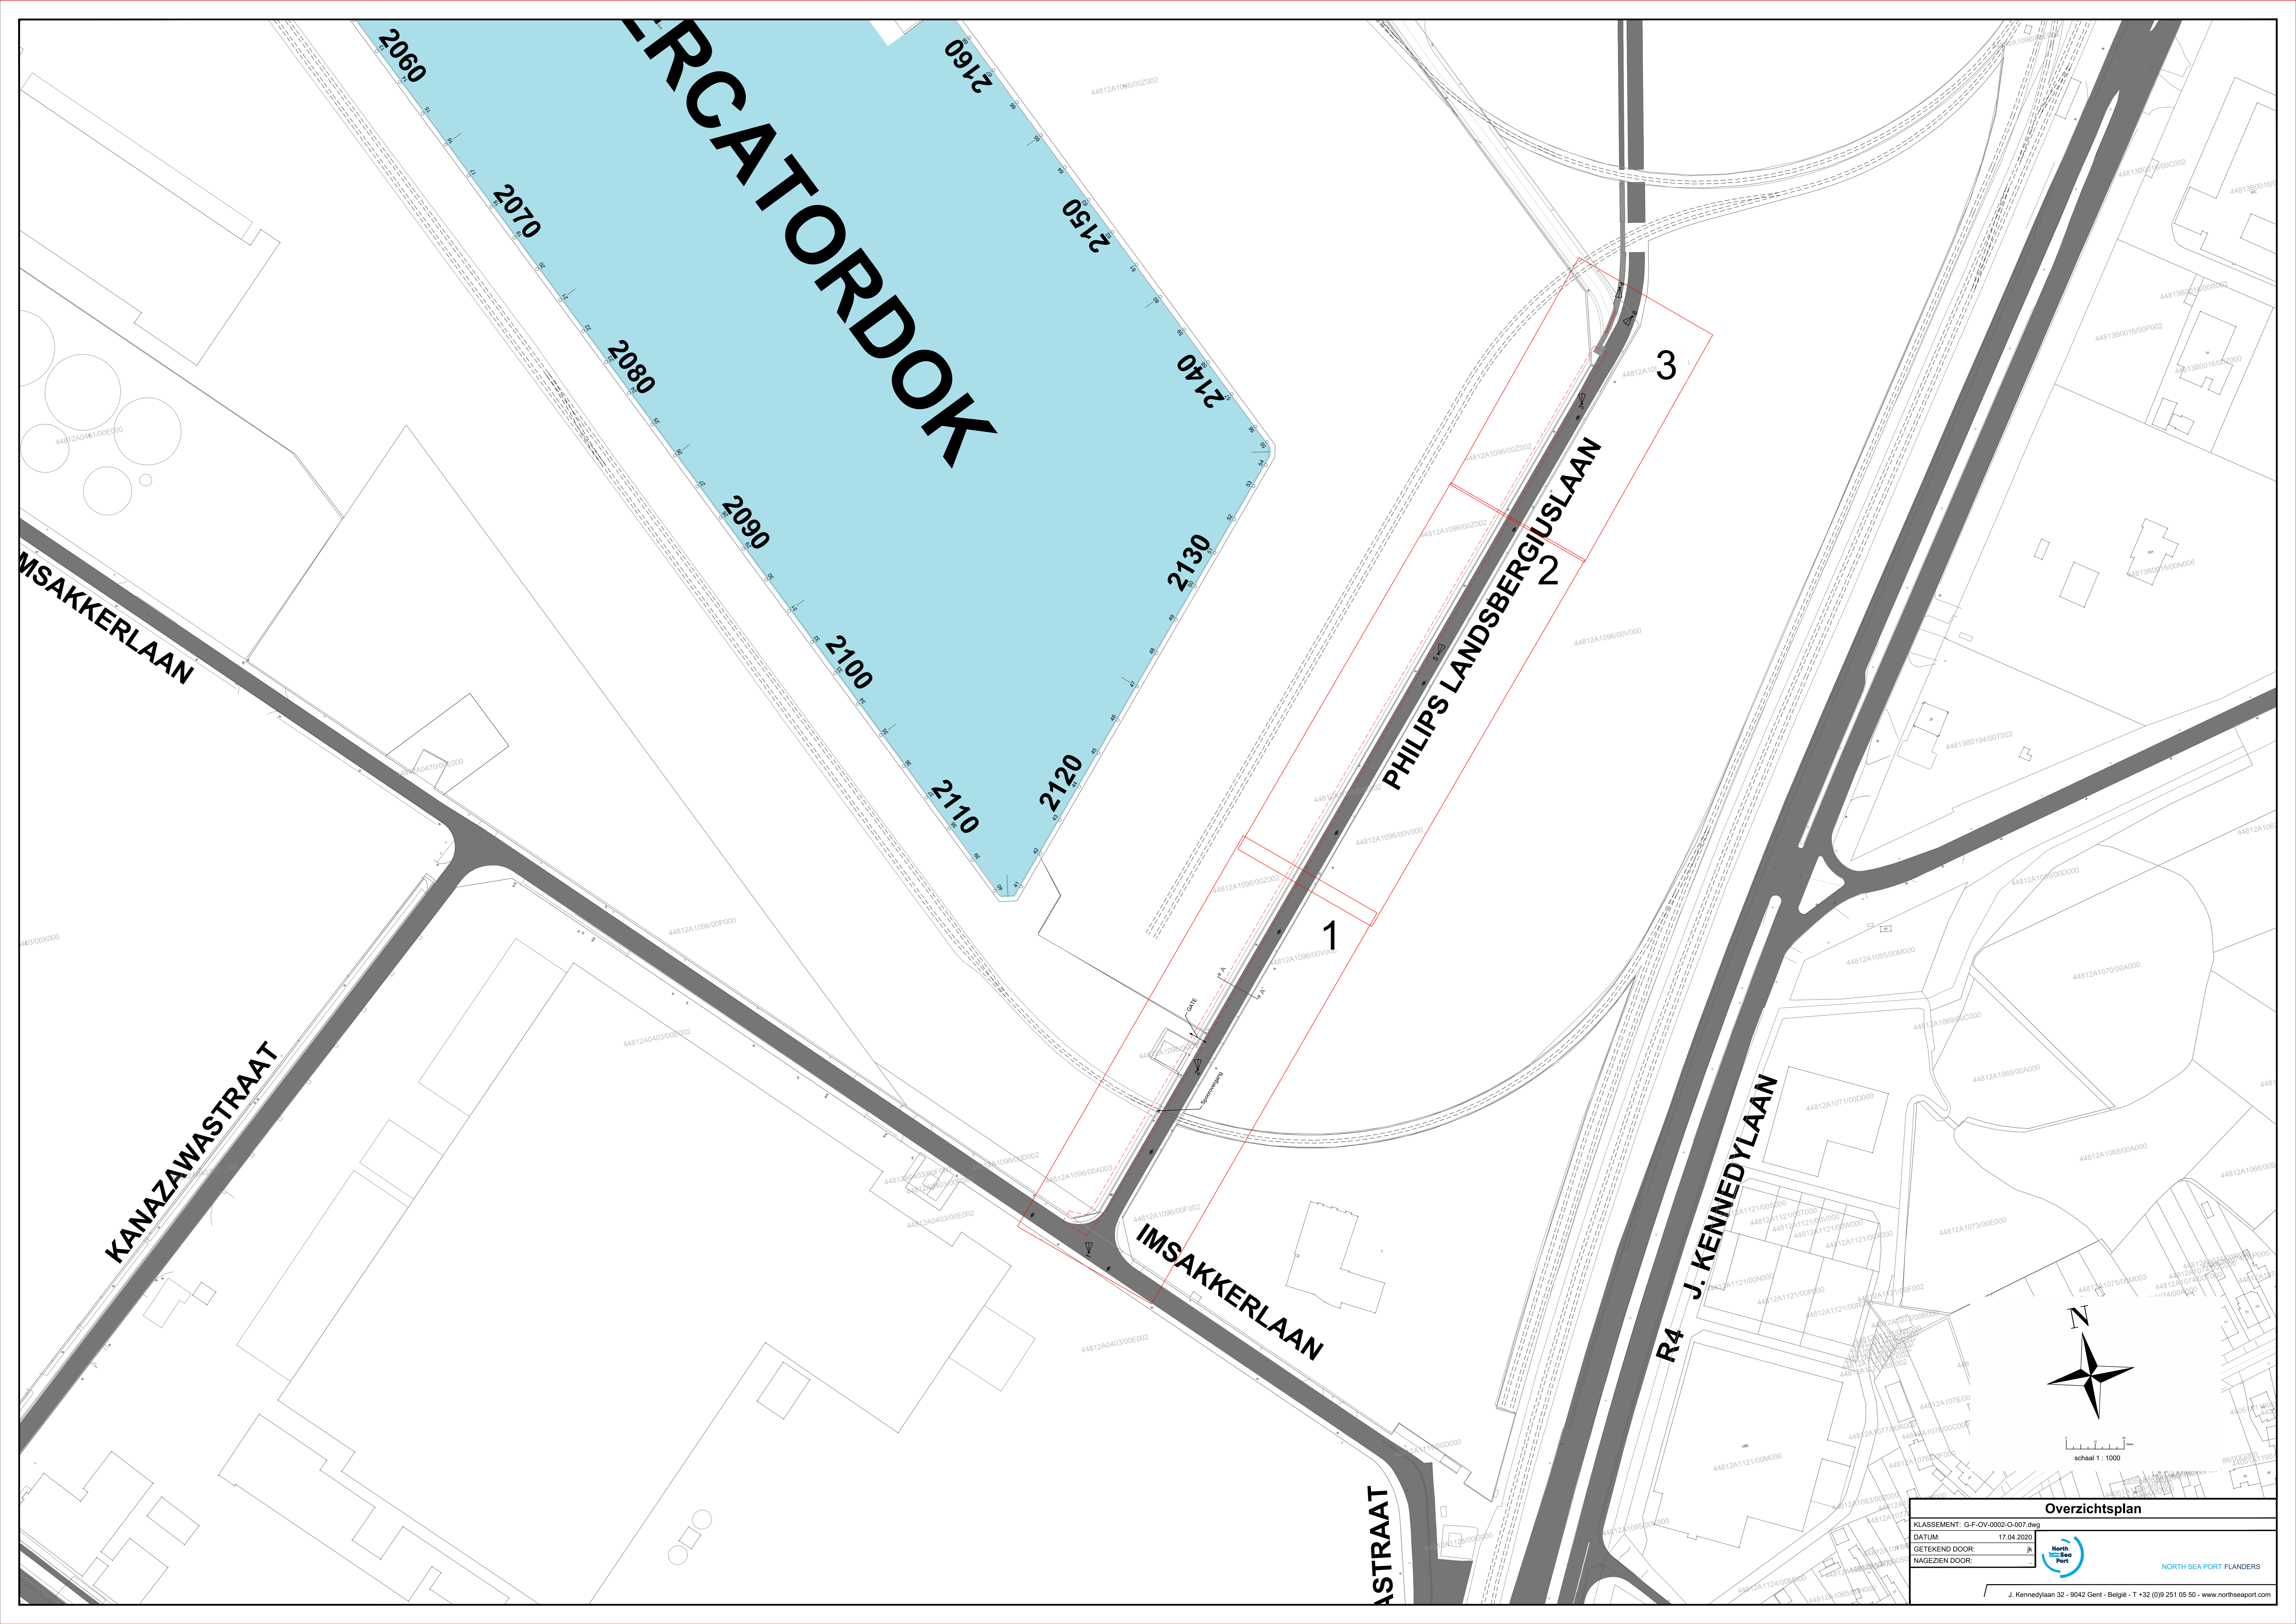

Overzichtplan	
KLASSEMENT:	G-OV-0002-O-007.dwg
DATUM:	17.04.2020
GETEKEND DOOR:	JK
NAGEZIEN DOOR:	

