

ALLE MATEN DIENEN TER PLAATSE TE WORDEN GECONTROLEERD

LEGENDE MATERIALEN

MUUROPBOUW

- GEVEL 45 cm: 9 cm metselwerk - 21 cm geïsoleerde spouw - 15 cm draagmuur
- WONINGSCHIEDENDE WAND 34 cm: 15 cm draagmuur - 4 cm geïsoleerde spouw - 15 cm draagmuur
- DRAGENDE BINNENWAND 15 cm
- NIET DRAGENDE BINNENWAND 10 cm

AANDUIDINGEN

- PROJECTGEBIED BETROKKEN PERCELEN EN OPENBAAR DOMEIN
- PERCEELGRENIS
- GRENIS DER WERKEN OPENBAAR DOMEIN
- PROJECTGEBIED GEBOUW - PERCEELGRENIS CLT
- TE SLOPEN CONSTRUCTIES
- TE SLOPEN INFRASTRUCTUUR

OPENBAAR DOMEIN

- VERHARDING IN GEVEEGD BETON
- WANDELPAD IN UITGEWASSEN BETON
- PARKING IN ELEMENTEVERHARDING MET SPLITVOEGEN
- GEFUNDREED GRAS IKV BRANDWEER
- GRAS
- WADI
- RIETEGEL
- BIGGENRUG / ANTI-PARKEERPAAL
- RIOLERING RWA
- RIOLERING DWA
- RIOLERINGSAANSLUITING RWA
- RIOLERINGSAANSLUITING DWA
- DRAAICIRKEL BRANDWEER
- ZONE ZONDER BOMEN EN HOGE BEPLANTING

LEGENDE SANITAIR

L	LOGEN	RWP	REGENWATERPUT
F	FECALIEN	VA	VETAFSCHEIDER
RW	REGENWATER	OA	OLIEAFSCHEIDER
VL	VERLICHTING	ZA	ZETMEELAFSCHEIDER
VL SP	VERLICHTING SEPTISCHE PUT	—○—	DEUR RI 60min.
SP	SEPTISCHE PUT	—○—	DEUR RI 30min.
DSP	DUBBELE SCHEPPUT	—○—	ZELFSLUITENDE DEUR
TP	TOEZICHTPUT	—○—	RIOLERING LOGEN OF RW
KP	KLOKPUT	—○—	RIOLERING FECALIEN
RA	REUKAFSLUIDER	—○—	ROOKMELDER
BP	BEZINKPUT	—	

net ARCHITECTUUR

**BOUWEN VAN 34 SOCIALE KOOPWONINGEN,
1 COLLECTIEVE RUIMTE EN WEGINFRASTRUCTUUR**

BINNENGEBIED GOEDENDAGSTRAAT/MARSELLESTRAAT
9000 GENT
GENT, AFD. 1, S. A. MEERDERE PERCELEN
....

BOUWHEER
WONINGEN
WONINGEN CVBA-SO
BRUSSELESTEWEG 479
9050 GENTBRUGGE
092359930
DIMITRISTURBOIS@WONINGEN.BE

ARCHITECT
NET ARCHITECTUUR BVBA
DE WOLF GOETWINCK HOLVOET JONCKHEERE
SPRIMMELDIJN 192
9-9000 GENT
M. +32(0)495.47.28.65
JOS@NET-ARCHITECTUUR.NET

OMGEVINGSVERGUNNING

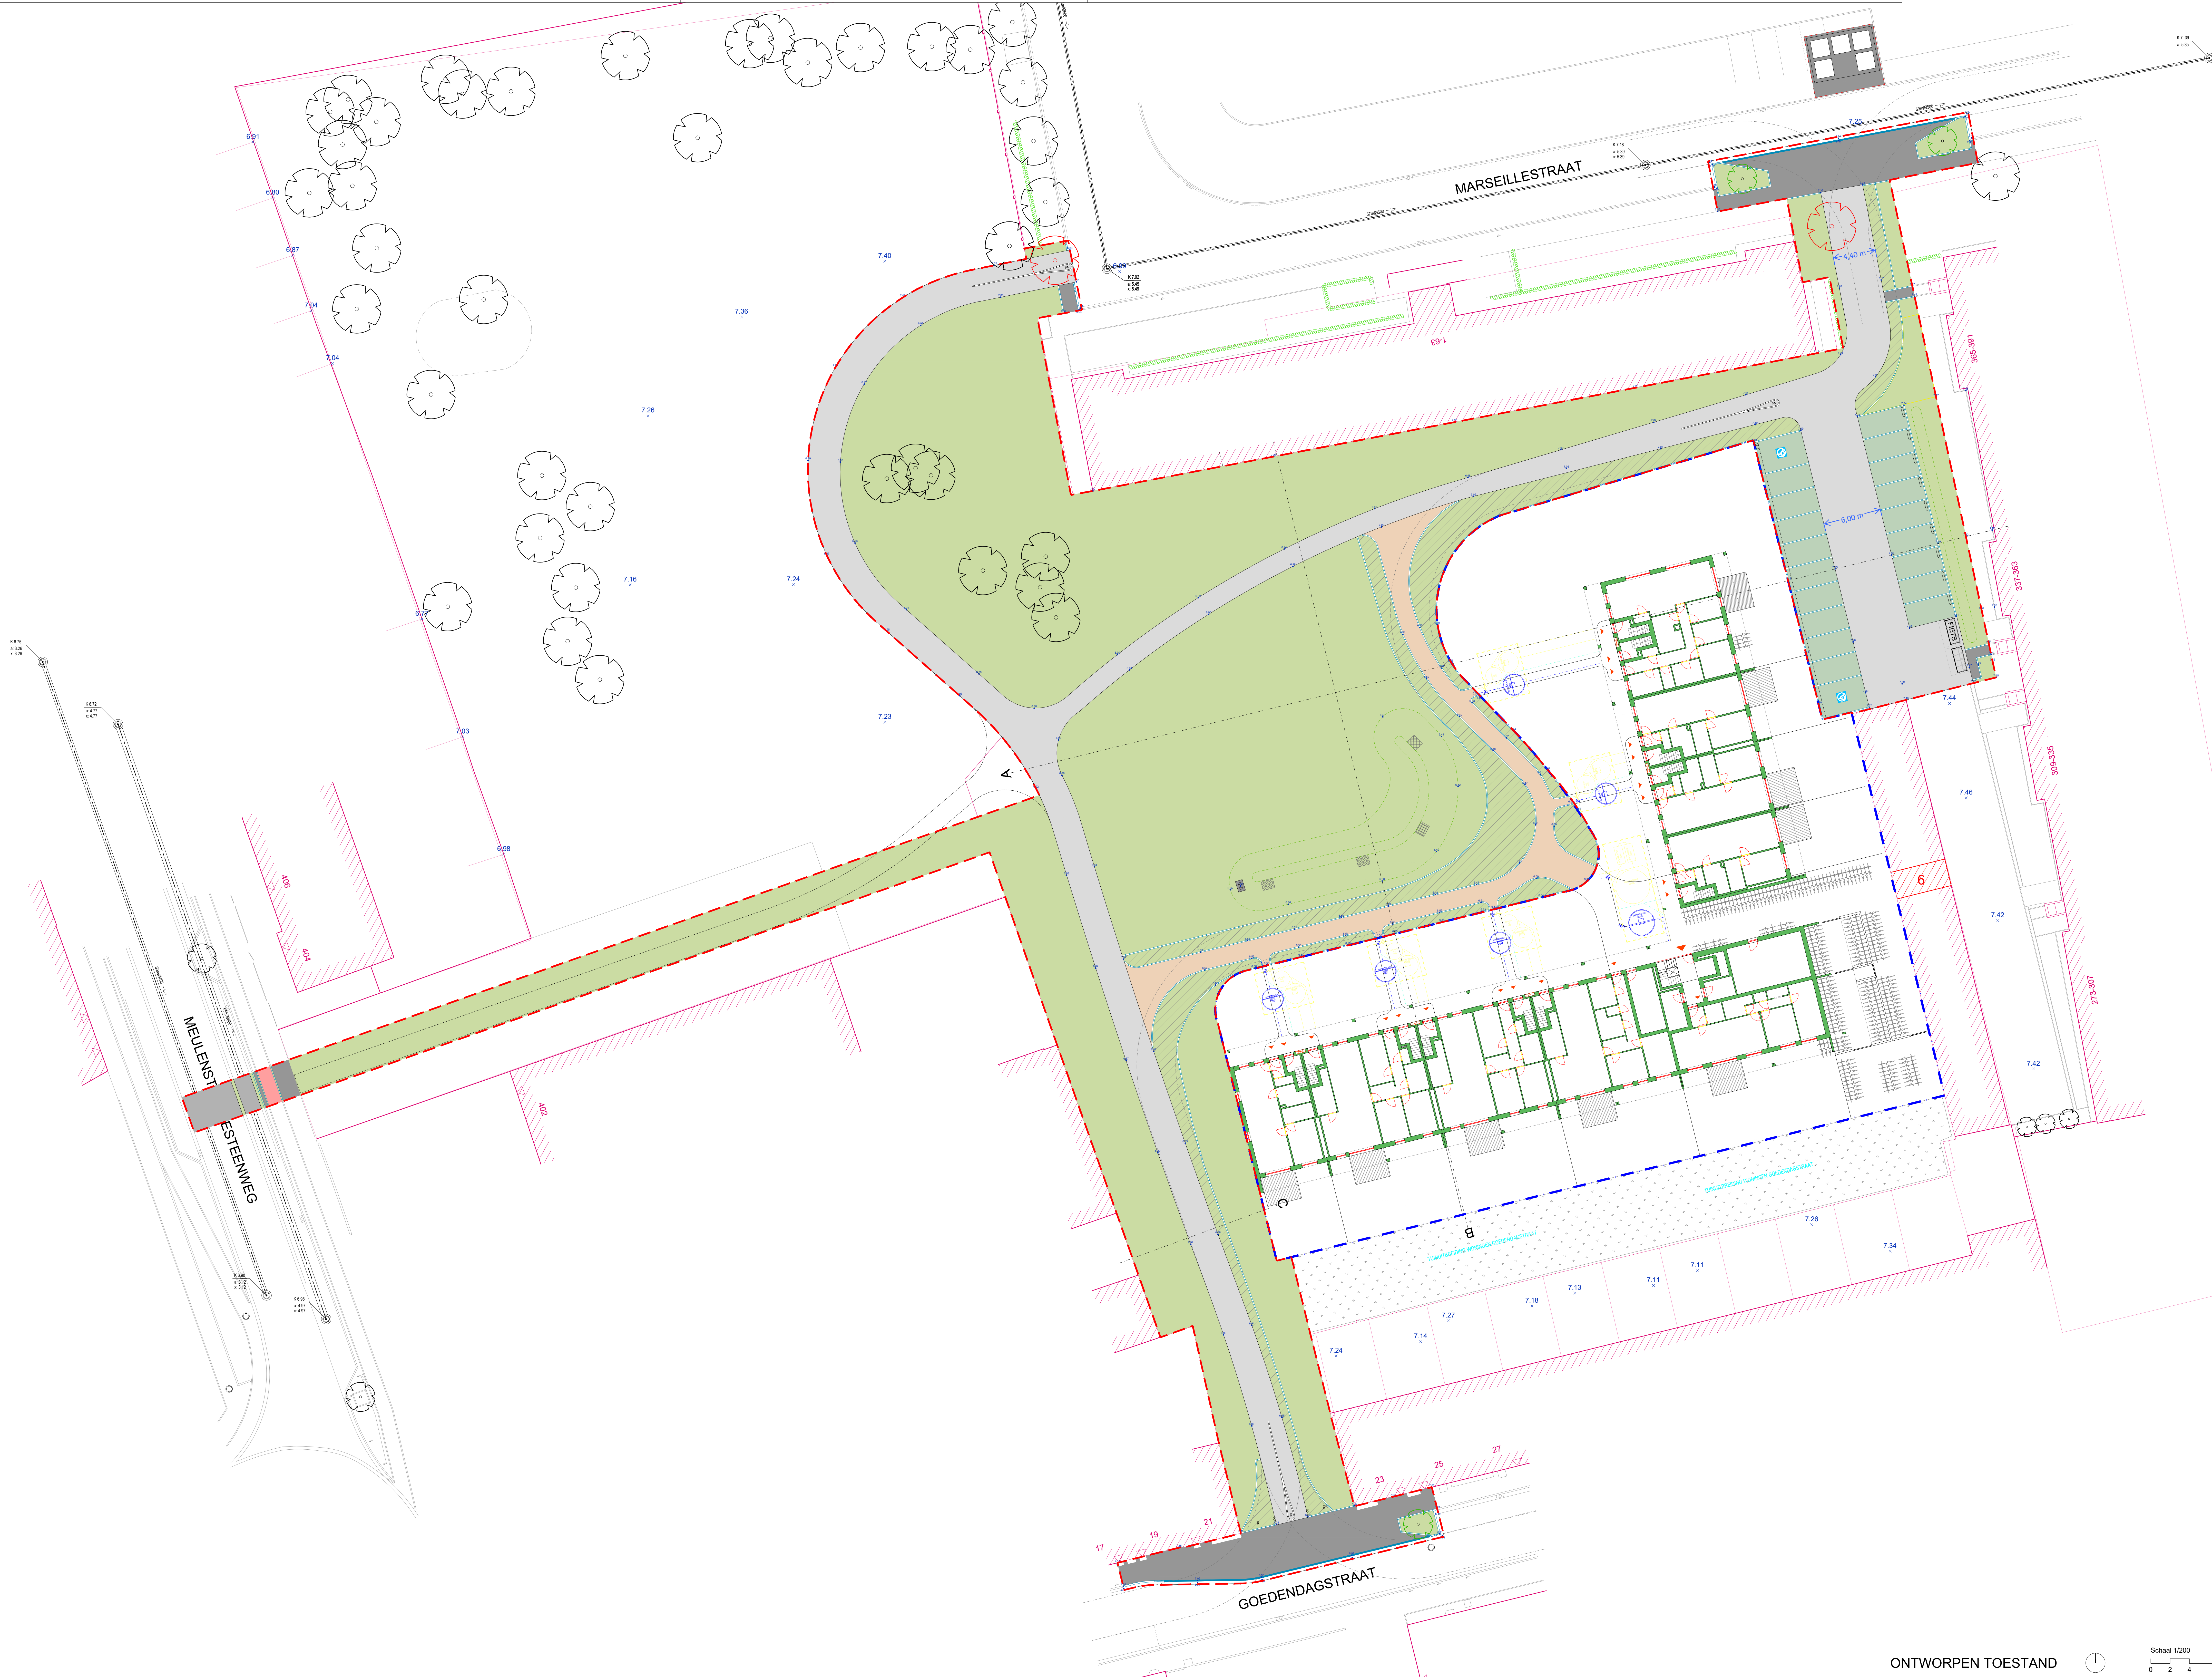
STABILITEITSINGENIEUR
BERT PLANGHEERT
SILEGHEM & PARTNERS
WINKELSTRAAT 2
8550 ZWEEVEGEM
056754269
BERT@SILEGHEM.BE

EPB-VENTILATIEVERSLAGGEVING
BART
FEYS
PROFESSOR DEWULFSTRAAT 188
8970 POPERINGE
057332718
INFO@FEYSBVBA.BE


 




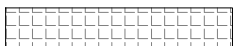
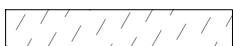







.....
.....
.....
.....
.....
.....

WUZZINGEN


 









FORMAAT	900x594	SCHAAL	1/500	DOSSIER	TEKENING
DATUM	2020-03-03	GETEKEND	AV	1824CLT	_I_B
























legende bestaande toestand

-  GRENS CLT-PROJECT
-  GRENS DER WERKEN
-  GEBOUWEN
-  GEBOUWEN TE SLOPEN
-  VERHARDING IN ASFALT
-  VERHARDING IN BETONSTRAATSTEEN MET DIVERS FORMAAT
-  VERHARDING IN KASSEIEN
-  VERHARDING IN BETONPLATEN
-  GROEN
-  BOOM
-  BOOM TE ROOIEN
-   RIOLERINGSPUT / KOLK
-   ANTIPARKEERPAAL / VERLICHTINGSPAAL

legende contour nieuw openbaar domein

-  GRENS CLT-PROJECT
-  GRENS DER WERKEN
-  CONTOUR NIEUW OPENBAAR DOMEIN
-  CLT: PRIVAAT
-  PERCEEL 3646C: Stad Gent
-  PERCEEL 3445C5: Stad Gent
-  PERCEEL 3445L4: Stad Gent
-  PERCEEL 3650C: Woningent
-  PERCEEL 3445B5: Gentse Haard
-  PERCEEL 3643D: Woningent
-  PERCEEL 3645B: Woningent

legende ontworpen toestand

-  VERHARDING IN ASFALT
-  VERHARDING IN BETONSTRAATSTEEN
-  VERHARDING IN RODE BETONSTRAATSTEEN
-  VERHARDING IN GEVEEGD BETON
-  WANDELPAD IN UITGEWASSEN BETON
-  PARKING IN ELEMENTEVERHARDING MET SPLITVOEGEN
-  GEFUNDEERD GRAS IKV BRANDWEER
-  GRAS
-  WADI
-  RIETTEGEL
-   BIGGENRUG / ANTI-PARKEERPAAL
-  GRENS CLT-PROJECT
-  GRENS DER WERKEN
-  RIOLERING GWA (BESTAANDE TOESTAND)
-  RIOLERING RWA
-  RIOLERING DWA
-  RIOLERINGSAANSLUITING RWA
-  RIOLERINGSAANSLUITING DWA
-  DRAAICIRKEL BRANDWEER
-  ZONE ZONER BOMEN EN HOGE BEPLATING