gent: vernieuwt

DEPARTEMENT PUBLIEKE RUIMTE
Projectbureau Ruimte
Landmeetcel

GENT, 30e AFDELING WONDELGEM SECTIE C

PERCEELNUMMERS: 88R, 90T, 92X8, 92Y8, 91M, 94E2 en OD

Frans Louwersstraat, Vinkeslagstraat, Hoevestraat
Pad langs trambedding

Rooilijnplan

DATUM: 06/10/2020 SCHAAL:1/500

ONDERTEKENDE
LANDMETER-EXPERT

MARIJKE BRONDEEL
KAD150010

GEZIEN EN GOEDGEKEURD DOOR DE
ONDERGETEKENDE DIRECTEUR

Nele Somers, i.o.v. van Ilse Verschoore

ILSE VERSCHOORE

STAD GENT

PLANNR	OMSCHRIJVING

LOCATIE
VINKESLAGSTRAAT

PROJECTBUREAU RUIMTE, WOODROW WILSONPLEIN 1 - 9000 GENT

Voorlopig vastgesteld door de gemeenteraad in zitting van ....
De algemeen directeur De voorzitter van de gemeenteraad
Stad Gent en OCMW Gent

Mieke Hullebroeck Zeneb Bensafia

Het college van burgemeester en schepenen bevestigt dat onderhavig plan
ter inzage van het publiek werd neergelegd van ..... tot.....

De algemeen directeur Voor de burgemeester
Stad Gent en OCMW Gent (Bij delegatie van 24/01/2019)

Mieke Hullebroeck Filip Watteeuw
eerste schepen en Schepen van Mobiliteit, Publieke Ruimte en Stedenbouw

Definitief vastgesteld door de gemeenteraad in zitting van ....
De algemeen directeur De voorzitter van de gemeenteraad
Stad Gent en OCMW Gent

Mieke Hullebroeck Zeneb Bensafia

Publicatie Staatsblad op

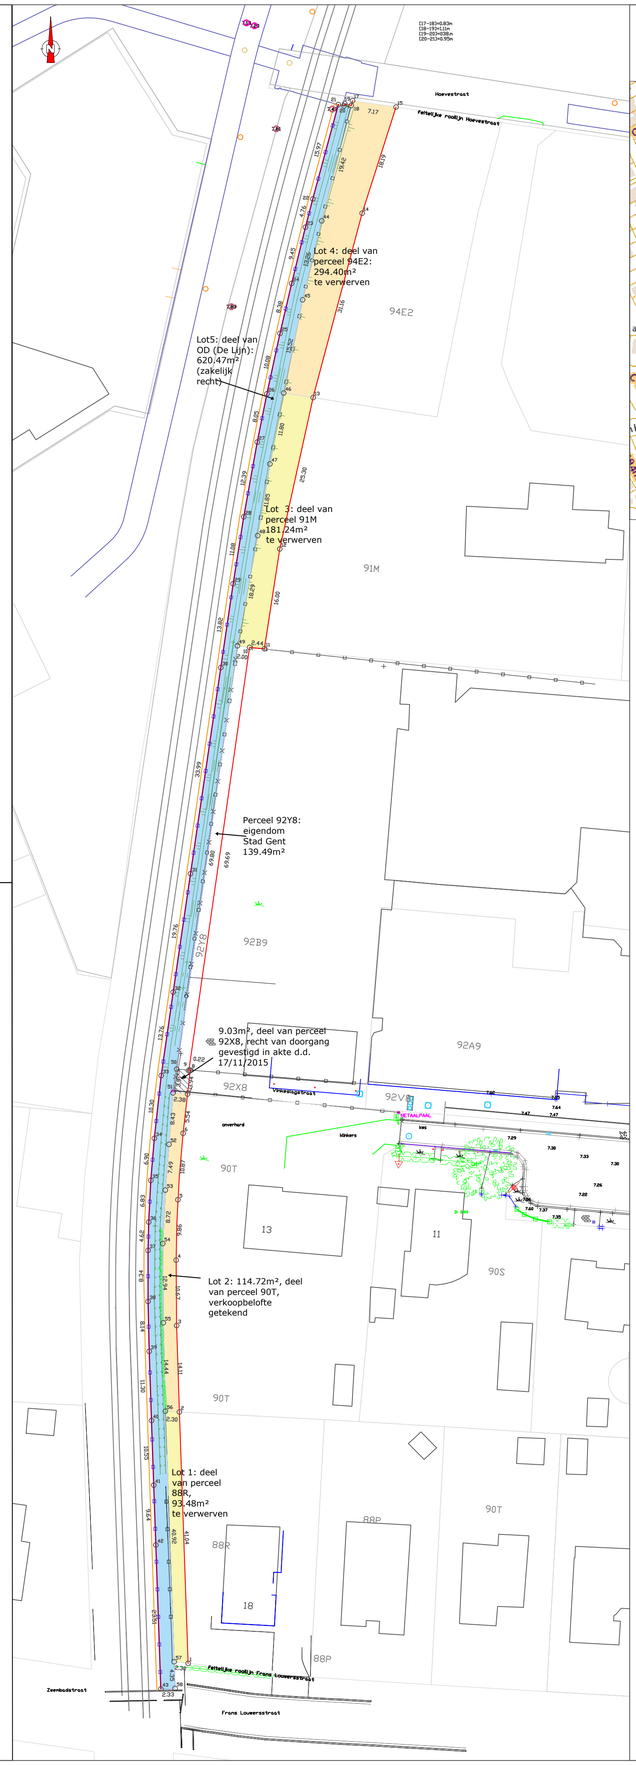

Uittreksel kadastraal plan: schaal 1/2500

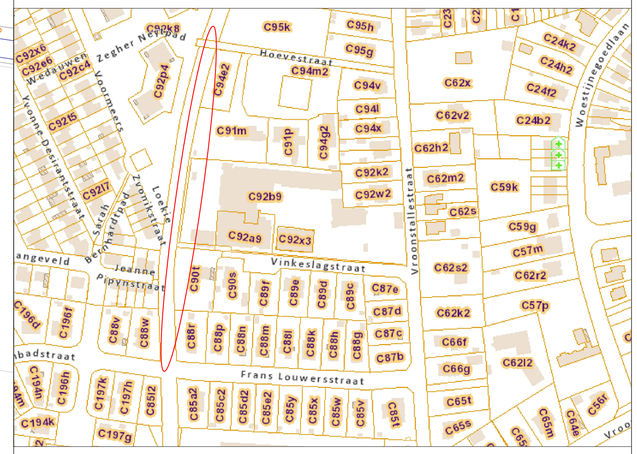

Puntenlijst [Lambert-72]

Nr	X	Y
1	103625.27	197988.44
2	103623.84	198029.46
3	103623.39	198043.57
4	103623.31	198054.25
5	103623.59	198064.10
6	103624.45	198074.94
7	103625.16	198081.35
8	103625.61	198085.26
9	103625.39	198085.26
10	103635.29	198154.24
11	103637.72	198154.04
12	103640.22	198170.32
13	103645.67	198195.02
14	103653.67	198225.11
15	103659.20	198242.44
17	103652.10	198243.48
18	103651.89	198242.69
19	103650.82	198243.00
20	103650.71	198242.62
21	103649.78	198242.85
22	103645.61	198227.44
23	103644.41	198222.83
24	103642.16	198213.65
25	103640.25	198205.49
26	103638.13	198195.64
27	103636.55	198187.75
28	103634.35	198175.57
29	103632.60	198164.63
30	103630.60	198150.95
31	103625.66	198117.31
32	103622.82	198097.98
33	103620.87	198084.36
34	103619.75	198074.13
35	103619.17	198067.27
36	103618.83	198060.45
37	103618.73	198055.83
38	103618.72	198047.50
39	103618.92	198039.36
40	103619.28	198028.07
41	103619.65	198017.52
42	103619.99	198007.76
43	103620.81	197984.27
44	103647.07	198223.87
45	103643.95	198210.99
46	103640.86	198195.77
47	103638.61	198184.19
48	103636.62	198172.51
49	103633.31	198154.52
50	103623.39	198085.42
51	103622.79	198081.55
52	103622.13	198073.14
53	103621.54	198065.67
54	103621.12	198056.95
55	103621.20	198044.02
56	103621.54	198029.59
57	103622.98	197988.70
58	103623.13	197984.35

Te verwerven loten

Lotnr	punten	kadastraal perceel	opp perceel	Aard	opp lot
1	1-2-56-57	Gent 30e Afdeling Sectie C, perceel 88R	1001m²	huis	93.48m²
2	2..7-51..56	Gent 30e Afdeling Sectie C, perceel 90T	1757m²	huis	114.72m²
3	10..13-46..49	Gent 30e Afdeling Sectie C, perceel 91M	2873m²	huis	181.24m²
4	13..18-44-46	Gent 30e Afdeling Sectie C, perceel 94E2	1194m²	grond	294.40m²
5	18..43-58..44	OD - De Lijn	--	tramlijn	620.47m²

Legende:

- Loten te verwerven
- Lot langs trambedding, zakelijk recht
- kadastrale grens (informatief)
- kadastraal gebouw (informatief)
- gemeten gebouw
- haag
- bestaande afsluiting
- sporen
- nieuwe rooilijn fietspad
- ontworpen afsluiting