PERCEEL										
Nr.	Kadaster						Eigenaar	Totale opp.	bestemming van het goed gewestplan/BPA	Aard terrein	te onteigenen opp. m²	onteigende instantie
Inn.	Afd.	Sect.	grondnr	exp	macht	Bisnr		m²				
7	9	B	659	B	3	2	De Backer Thierry - Fonteyne Carine Griendijk 14, 9000 Gent	658	0700	woning	39	stad Gent
8	9	B	659	V		53	De Backer Thierry - Fonteyne Carine Griendijk 14, 9000 Gent	24	0700	dijk	24	stad Gent
13	9	B	659	Z	2	2	De Rycke Nadine Pinsterbloemstraat 3, 9090 Melle	720	0700	grond	49	stad Gent
14	9	B	659	Y		53	De Rycke Nadine Pinsterbloemstraat 3, 9090 Melle	30	0700	dijk	30	stad Gent
15	9	B	659	Y	2	2	Boelens Eric 22 rue du Petit Montesson, 78110 Le Vesinet (FRA) Herca BVBA Kustlaan 11 bus 33, 8300 Knokke-Heist	400	0700	grond	38	stad Gent
16	9	B	659	Z		53	Boelens Eric 22 rue du Petit Montesson, 78110 Le Vesinet (FRA) Herca BVBA Kustlaan 11 bus 33, 8300 Knokke-Heist	23	0700	dijk	23	stad Gent
17	9	B	659	A	3	2	Hul Martine Guldenberg 4, 2000 Antwerpen Hul Marie Ulielei 5, 2861 Sint-Katelijne-Waver	626	0700	vakantiewoning	59	stad Gent
18	9	B	659	A	2	53	Hul Martine Guldenberg 4, 2000 Antwerpen Hul Marie Ulielei 5, 2861 Sint-Katelijne-Waver	36	0700	dijk	36	stad Gent
19	9	B	659	C	3	2	Simoens Paul - Vanderputten Annick Avennesdreef 41, 9031 Drongen	844	0700	woning	112	stad Gent
20	9	B	659	B	2	53	Simoens Paul - Vanderputten Annick Avennesdreef 41, 9031 Drongen	70	0700	dijk	70	stad Gent
21	9	B	659	D			Simoens Paul - Vanderputten Annick Avennesdreef 41, 9031 Drongen Simoens Elly - Cassiman Ruben Fritz De Beulestraat 32, 9000 Gent	1780	0700	woning	247	stad Gent
22	9	B	659	C	2	53	Simoens Paul - Vanderputten Annick Avennesdreef 41, 9031 Drongen Simoens Elly - Cassiman Ruben Fritz De Beulestraat 32, 9000 Gent	148	0700	dijk	148	stad Gent
23	9	B	659	V		3	Moreal Hendrik - Moulin Marie Dijkweg 16, 9031 Gent	2884	0700	garage stelplaats	298	stad Gent

UITTREKSEL KADASTRAAL PLAN

TER VERBREDING BUURTWEG NR 143
GRIENDIJK

schaal: 1/1000

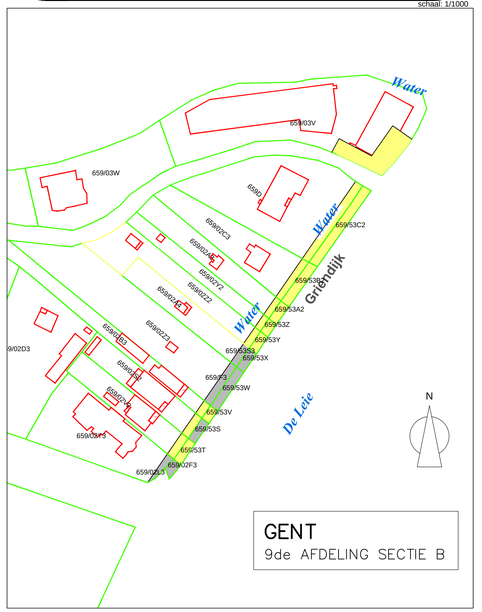

SITUATIEPLAN

TER VERBREDING BUURTWEG NR 143
GRIENDIJK

schaal: 1/10000

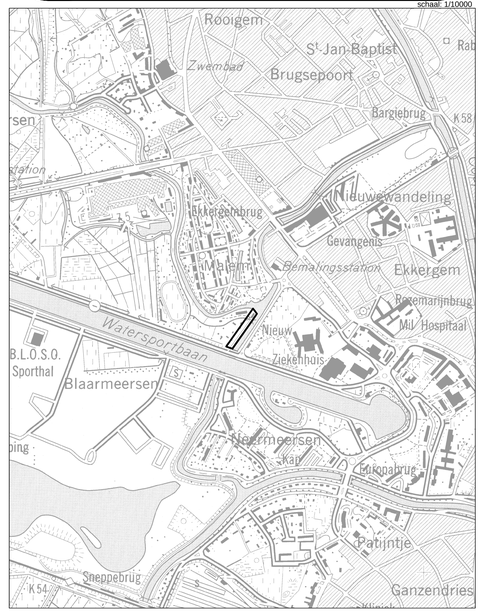

LEGENDE (1/250) :

- Eigendomsgrens
- Ontworpen rooilijn
- Grondinname
- Reeds verworven
- 1A — Kadastraal perceelnummer
- 1 — Knik- of hoekpunt van de inneming geen materialisatie der punten
- (1) — Nummer van de onteigening

Coordinatentabel (Lambert 72)

Nr	X	Y
2	102805.45	193408.35
3	102801.39	193406.12
4	102798.93	193406.96
5	102808.14	193420.08
6	102813.02	193416.15
7	102809.48	193412.50
8	102811.14	193408.19
9	102811.81	193408.75
10	102815.94	193413.79
11	102813.98	193428.41
12	102818.85	193424.47
13	102821.78	193422.11
14	102819.64	193436.48
15	102824.45	193432.45

16	102827.33	193430.03
17	102823.19	193441.54
18	102828.06	193437.60
19	102830.98	193435.24
20	102833.99	193456.93
21	102838.76	193452.85
22	102841.62	193450.40
23	102839.30	193464.50
24	102844.07	193460.42
25	102846.93	193457.97
26	102843.82	193470.95
27	102848.59	193466.87
28	102851.45	193464.42
29	102847.29	193475.90
30	102852.06	193471.81
31	102854.92	193469.36
32	102852.64	193483.52
33	102857.57	193479.67

34	102860.55	193477.38
35	102862.59	193497.71
36	102868.12	193494.71
37	102871.44	193492.92
38	102885.27	193530.04
39	102890.82	193527.07
40	102894.14	193525.28
41	102877.38	193541.33
42	102880.19	193546.63
43	102893.44	193539.60
44	102902.05	193551.88
45	102911.01	193545.59
46	102908.63	193541.86
47	102905.30	193538.69
48	102901.70	193534.15
49	102898.40	193530.17

Gezien & goedgekeurd door:

Voorlopig vastgesteld door de gemeenteraad in zitting van

De stadssecretaris
Mieke Hullebroeck

Voor de burgemeester
(voor delegatie van.../.../.....)

Filip Watteeuw
Eerste Schepen en schepen van Mobiliteit, Publieke Ruimte en Stedenbouw

Het college van burgemeester en schepenen bevestigt dat onderhavig plan ter inzage van het publiek werd neergelegd gedurende het openbaar onderzoek van .....
tot.....
Namens het College van Burgemeester en Schepenen

De stadssecretaris
Mieke Hullebroeck

Voor de burgemeester
(Bij delegatie van .../.../....)

Filip Watteeuw
Eerste Schepen en schepen van Mobiliteit, Publieke Ruimte en Stedenbouw

Definitieve vaststelling door de gemeenteraad in zitting van

De stadssecretaris
Mieke Hullebroeck

Voor de burgemeester
(voor delegatie van.../.../.....)

Filip Watteeuw
Eerste Schepen en schepen van Mobiliteit, Publieke Ruimte en Stedenbouw

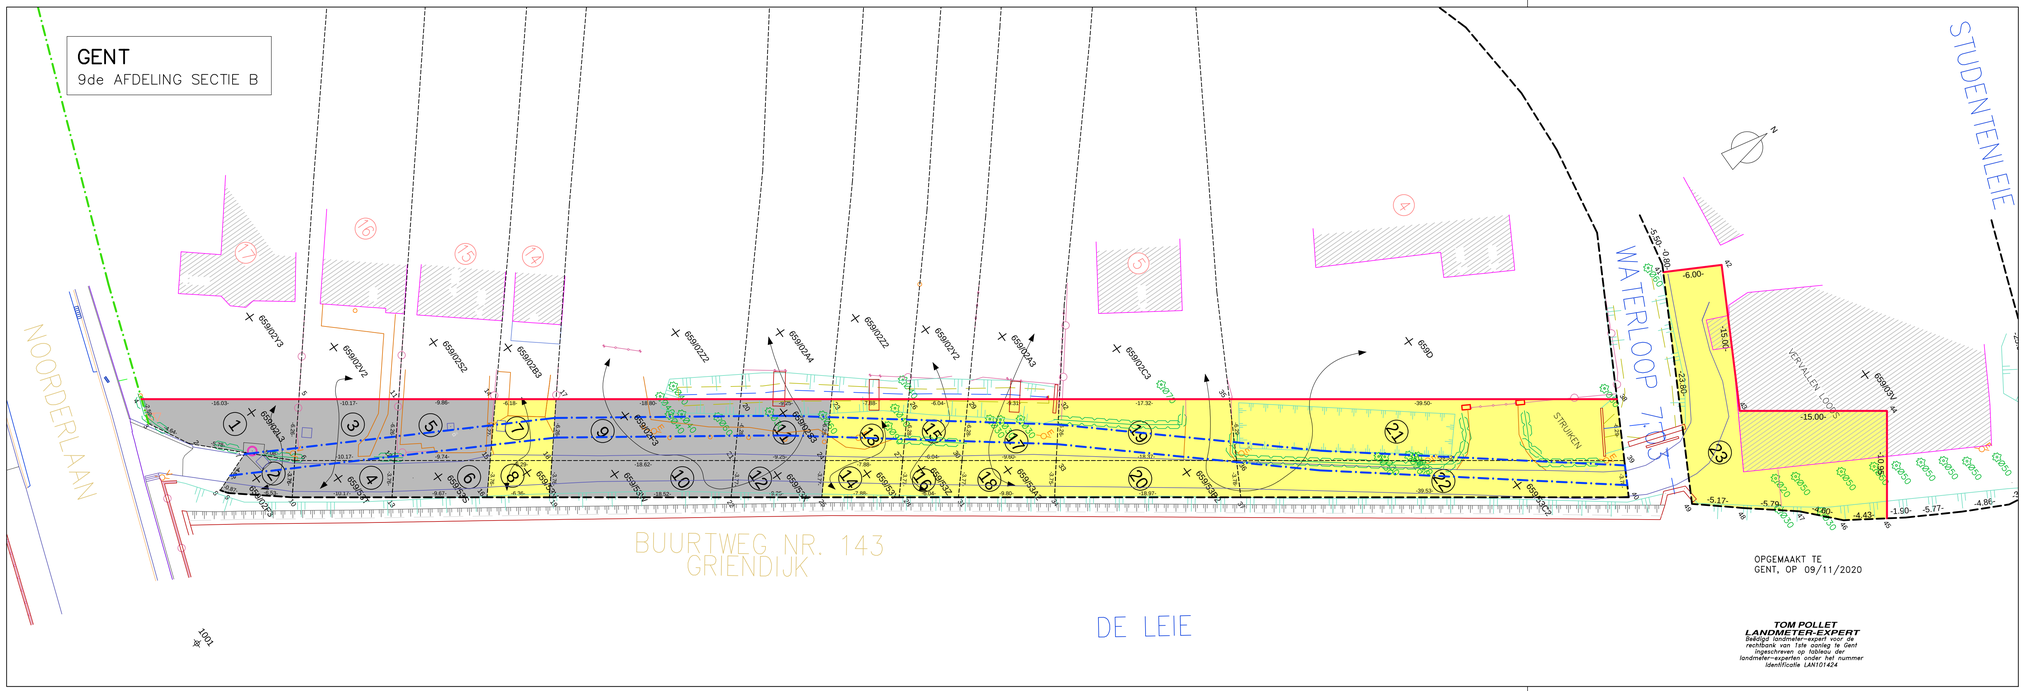

TMVW integraal waterbedrijf
Stropkaai 14, 9000 Gent
tel: 09 240 02 11 fax: 09 222 91 11

STAD GENT
Botermarkt 1, 9000 Gent

Ontwerper:	Veiligheidscoördinator:	Opdrachtgever:
ing. Joost Willaert	Ing. Steve debruyker	M. Porto-Carrero, Algemeen directeur TMVW-Aquario

project

Griendijk

9000 Gent
Provincie Oost-Vlaanderen

Studies Wegenis- en Riolering:
Ingenieursbureau ASSET NV
THV ABT-Infra

Wiedauwkaai 51, B-9000 Gent
Tel: 09 253 56 84 Fax: 09 253 90 52

Ontwerpfase: ONTEIGENINGSPLAN	plannummer 01
	Dossiernummer ingenieursbureau Asset:
Datum: 9/11/2020 Schaal: 1/250	14/05532
GRONDPLAN **ONTEIGENINGSPLAN** **BUURTWEG NR 143 - GRIENDIJK** Pollet Tom, Landmeter-Expert, beëdigd door de Rechtbank van 1ste aanleg te Gent Ingeschreven op het Tableau van de Federale Raden van Landmeters-Experten onder het nummer LAN101424	Dossiernummer TMVW: DOM-061/14/080-Z

Indexen:

Index	Datum	Omschrijving	Tek.
A	09/11/2020	1ste uitgave	TPO