


DEZE AANVRAAG BETREFT ENKEL DE AANLEG VAN HET (TOEKOMSTIG) OPENBARE GEDELTJE

afstand verharding op min. 1.25m van de as van de stam van de berken en op min. 3.75m van de as van de stam van de beuk

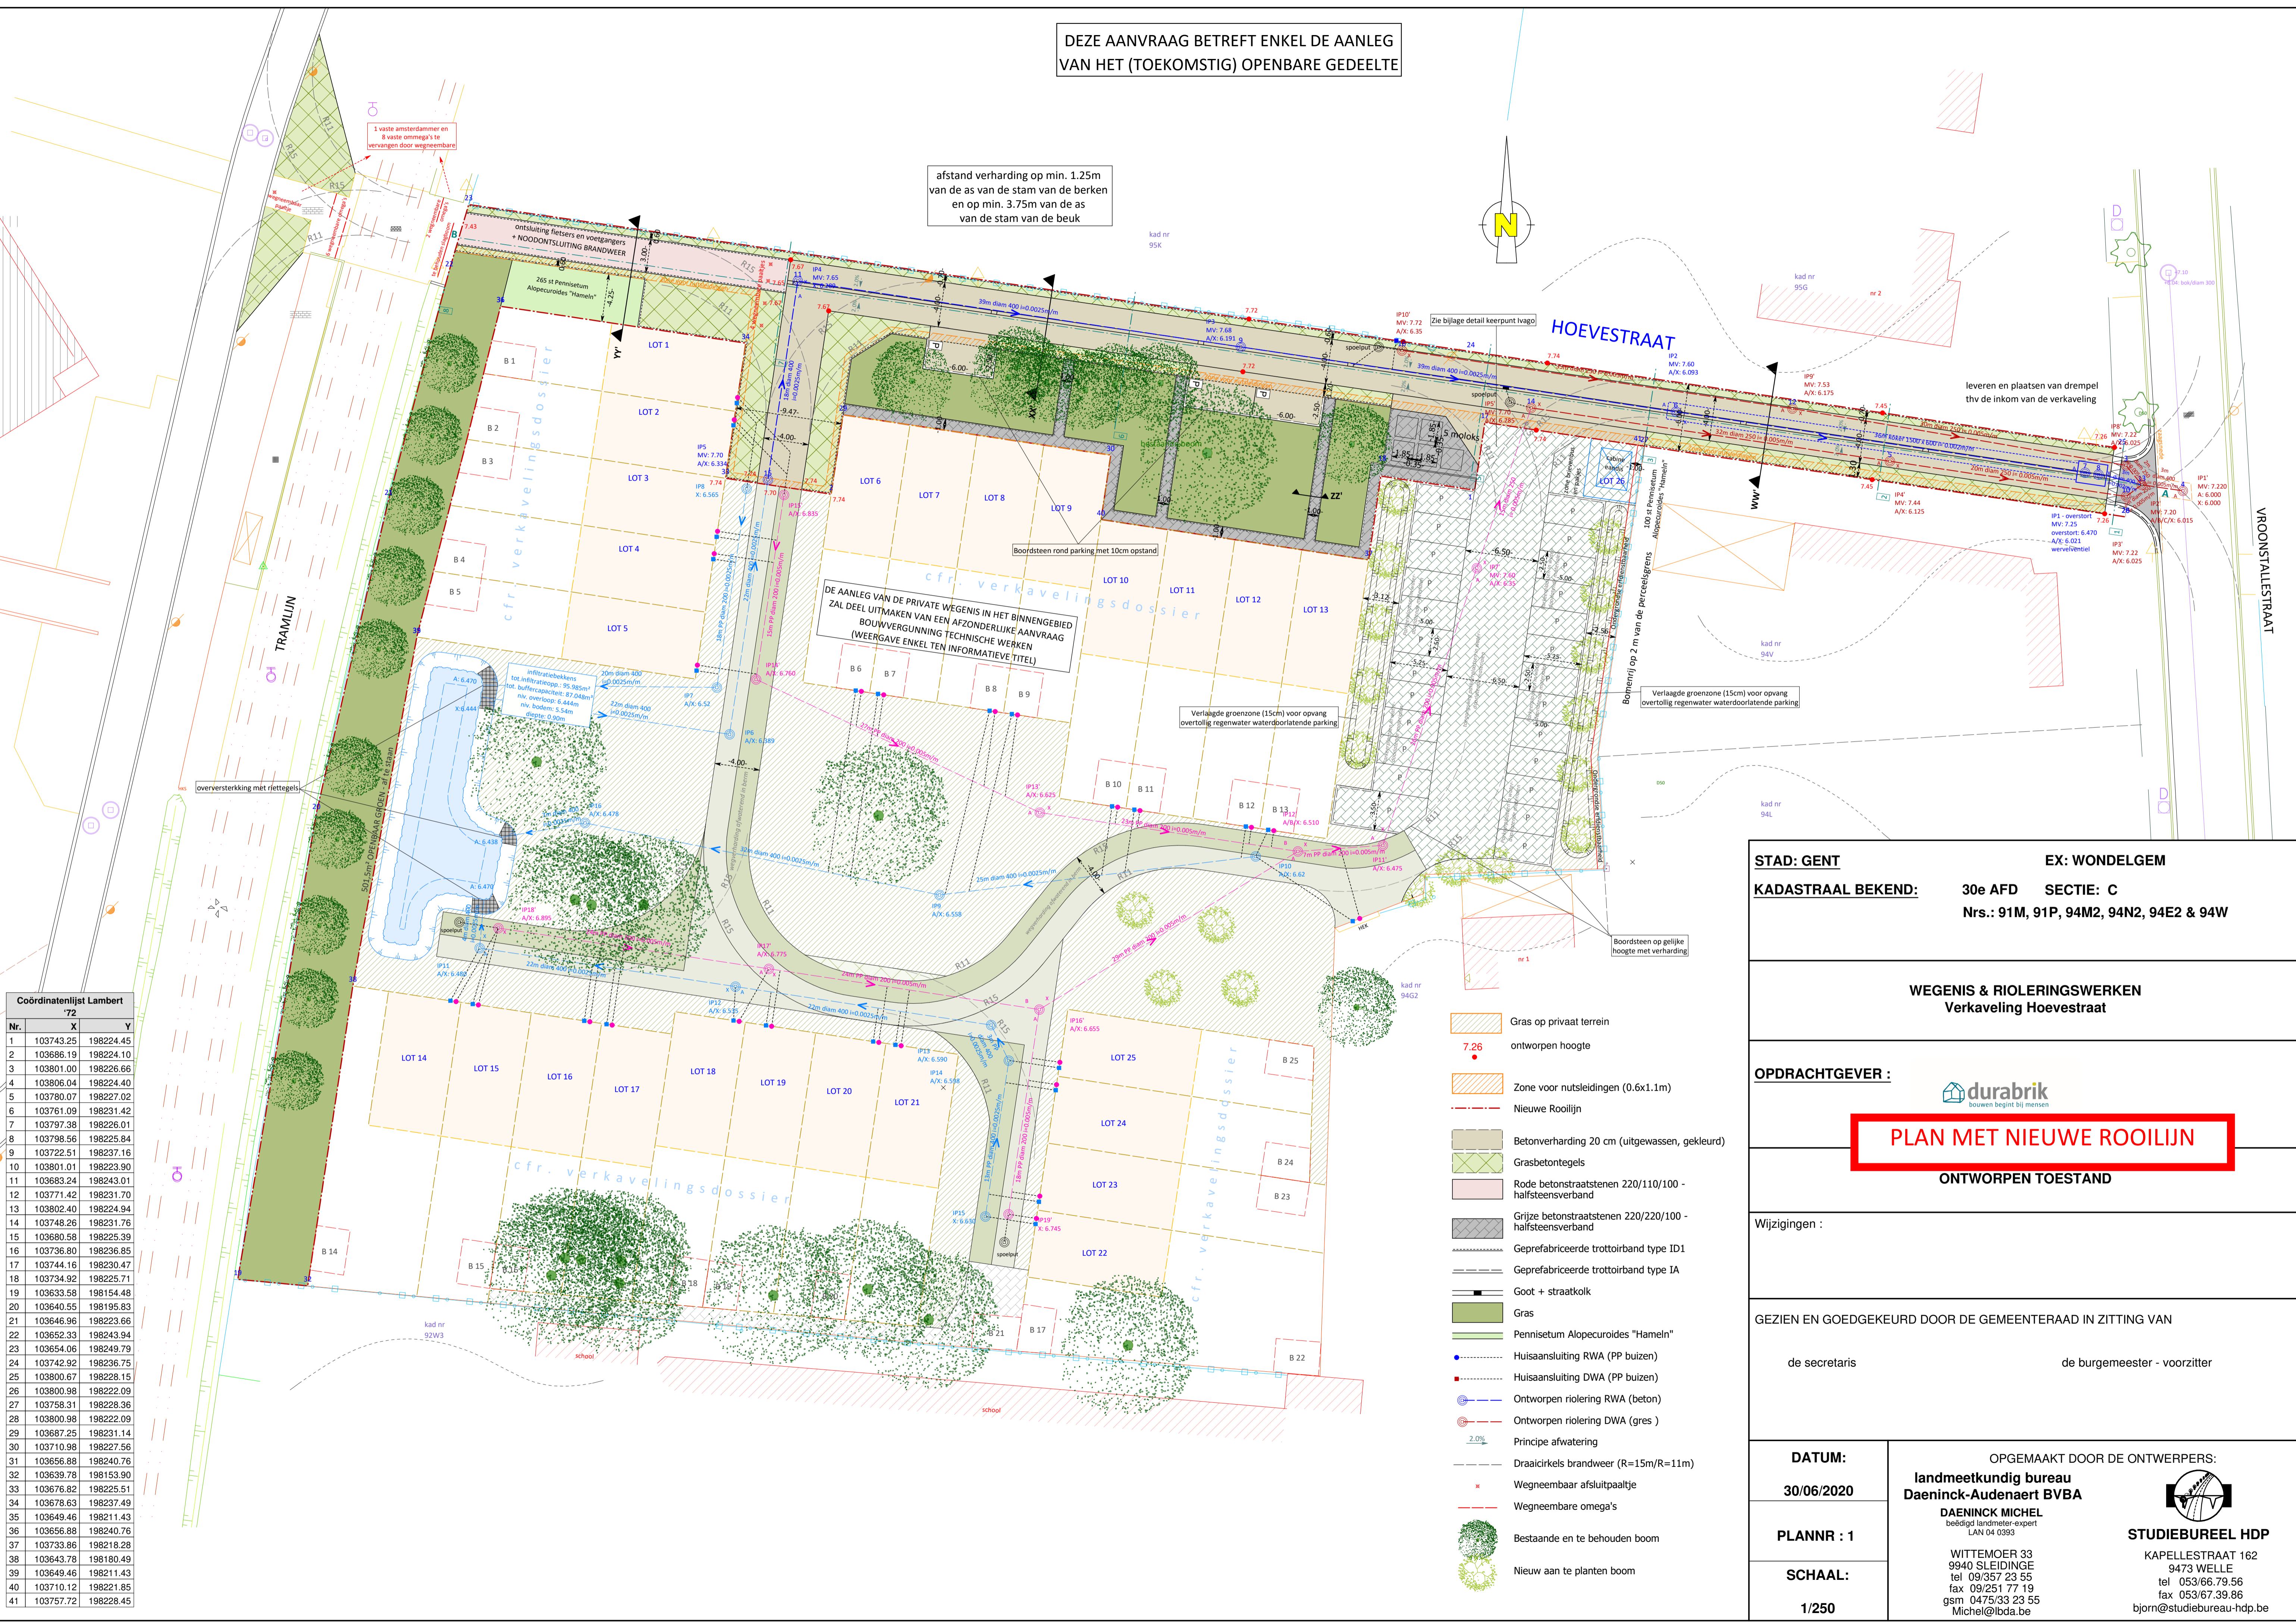

Nr.	X	Y
1	103743.25	198224.45
2	103686.19	198224.10
3	103801.00	198226.66
4	103806.04	198224.40
5	103780.07	198227.02
6	103761.09	198231.42
7	103797.38	198226.01
8	103798.56	198225.84
9	103722.51	198237.16
10	103801.01	198223.90
11	103683.24	198243.01
12	103771.42	198231.70
13	103802.40	198224.94
14	103748.26	198231.76
15	103680.58	198225.39
16	103736.80	198236.85
17	103744.16	198230.47
18	103734.92	198225.71
19	103633.58	198154.48
20	103640.55	198195.83
21	103646.96	198223.66
22	103652.33	198243.94
23	103654.06	198249.79
24	103742.92	198236.75
25	103800.67	198228.15
26	103800.98	198222.09
27	103758.31	198228.36
28	103800.98	198222.09
29	103687.25	198231.14
30	103710.98	198227.56
31	103656.88	198240.76
32	103639.78	198153.90
33	103676.82	198225.51
34	103678.63	198237.49
35	103649.46	198211.43
36	103656.88	198240.76
37	103733.86	198218.28
38	103643.78	198180.49
39	103649.46	198211.43
40	103710.12	198221.85
41	103757.72	198228.45

- Gras op privaat terrein
- 7.26 ontworpen hoogte
- Zone voor nutsleidingen (0.6x1.1m)
- Nieuwe Rooilijn
- Betonverharding 20 cm (uitgewassen, gekleurd)
- Grasbetontegels
- Rode betonstraatstenen 220/110/100 - halfsteensverband
- Grijs betonstraatstenen 220/220/100 - halfsteensverband
- Geprefabriceerde trottoirband type ID1
- Geprefabriceerde trottoirband type IA
- Goot + straatkolk
- Gras
- Pennisetum Alopecuroides "Hameln"
- Huisaansluiting RWA (PP buizen)
- Huisaansluiting DWA (PP buizen)
- Ontworpen riolering RWA (beton)
- Ontworpen riolering DWA (gres)
- Principe afwatering
- Draaicirkels brandweer (R=15m/R=11m)
- Wegneembaar afsluitpaaltje
- Wegneembare omega's
- Bestaande en te behouden boom
- Nieuw aan te planten boom

STAD: GENT EX: WONDELGEM
 KADAstraal BEKEND: 30e AFD SECTIE: C
 Nrs.: 91M, 91P, 94M2, 94N2, 94E2 & 94W

WEGENIS & RIOLERINGSWERKEN
 Verkaveling Hoevestraat

OPDRACHTGEVER : **PLAN MET NIEUWE ROOILIJN**
 ONTWERPEN TOESTAND

Wijzigingen :
 GEZIEN EN GOEDGEKEURD DOOR DE GEMEENTERAAD IN ZITTING VAN
 de secretaris de burgemeester - voorzitter

DATUM: 30/06/2020
 PLANNR : 1
 SCHAAL: 1/250

OPGEMAAKT DOOR DE ONTWERPERS:
landmeetkundig bureau Daeninck-Audenaert BVBA
 DAENINCK MICHEL
 beëdigd landmeter-expert
 LAN 04 0365

STUDIEBUREAU HDP
 WITTEMOER 33 9940 SLEIDINGE
 tel 09/357 23 55
 fax 09/251 77 19
 gsm 0475/33 23 55
 Michel@lbda.be

KAPELLESTRAAT 162 9473 WELLE
 tel 053/66.79.56
 fax 053/67.39.86
 bjorn@studiebureau-hdp.be