


GRONDPLAN GRONDAFSTAND

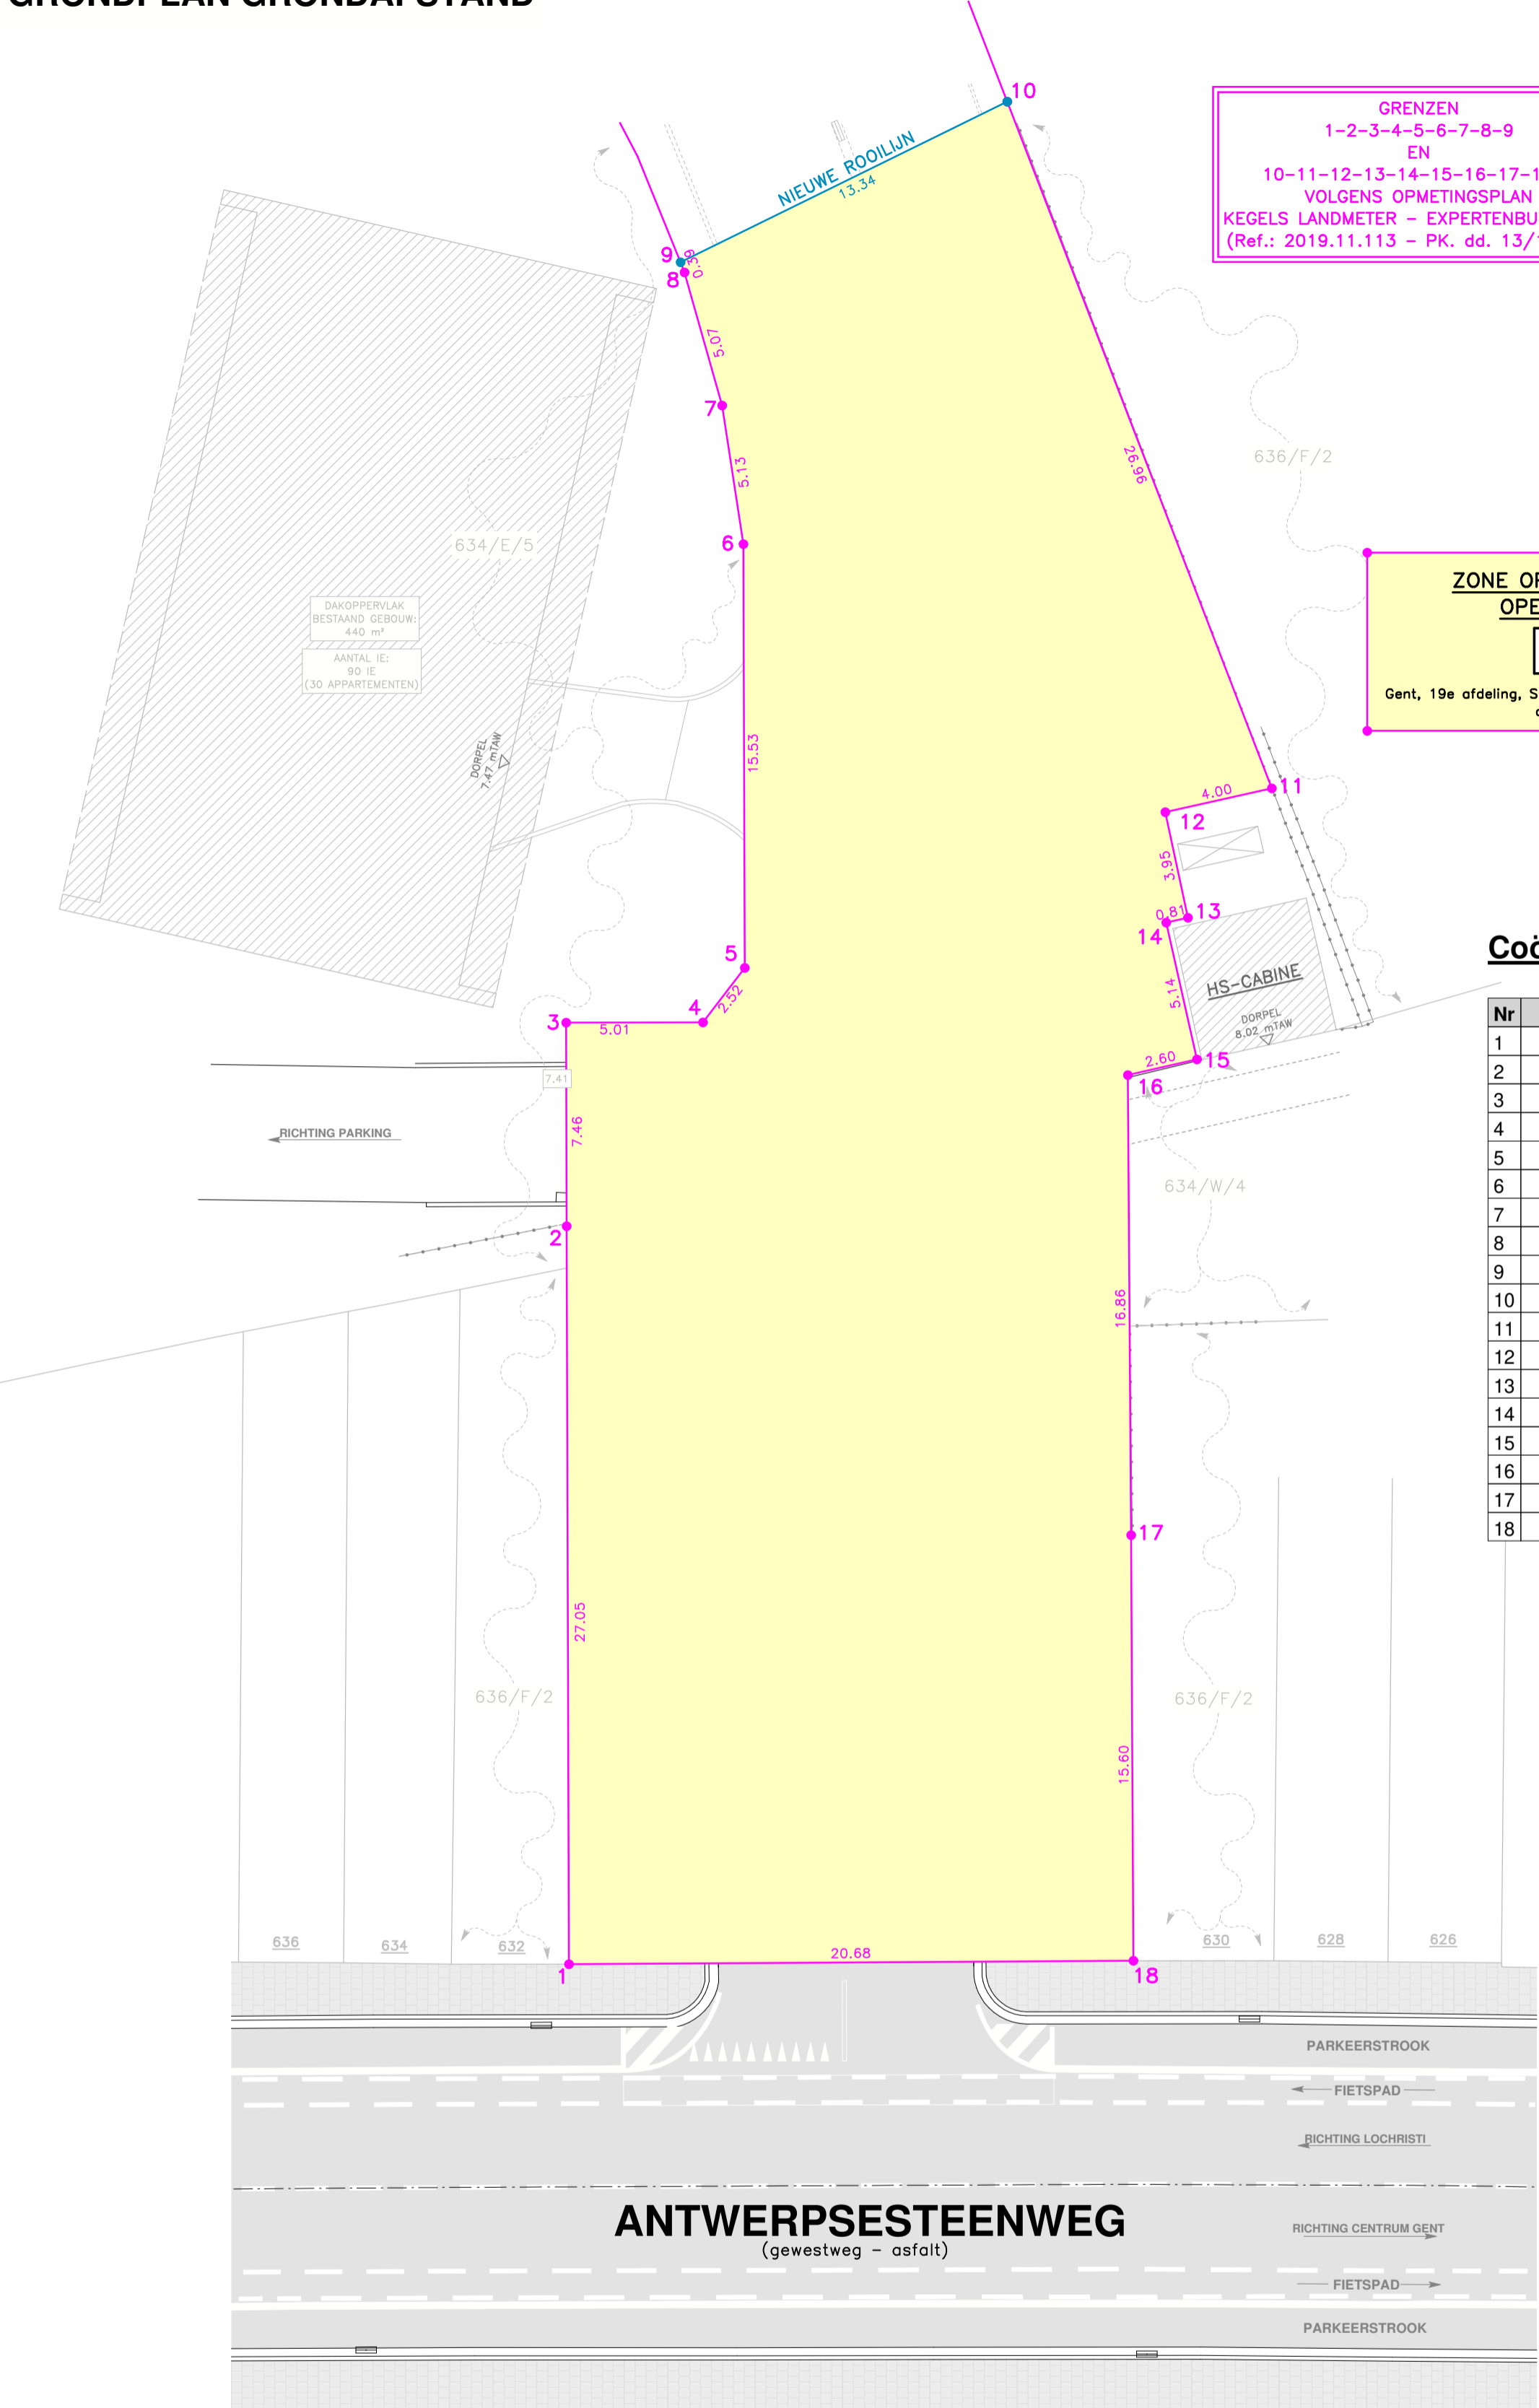

GRENZEN
 1-2-3-4-5-6-7-8-9
 EN
 10-11-12-13-14-15-16-17-18-1
 VOLGENS OPMETINGSPLAN
 KEGELS LANDMETER - EXPERTENBUREAU NV
 (Ref.: 2019.11.113 - PK. dd. 13/11/019)



DAKOPPERVLAK
 BESTAAND GEBOUW:
 440 m²

AANTAL IE:
 90 IE
 (30 APPARTEMENTEN)

**ZONE OP TE NEMEN IN HET
 OPENBAAR DOMEIN**

1.207 m²

Gent, 19e afdeling, Sint-Amandsberg, 2e afdeling, sectie C
 deel nr. 634/G/5

Coördinatenlijst

Nr	X	Y
1	107024.93	195280.63
2	107030.58	195254.18
3	107032.14	195246.89
4	107027.23	195245.85
5	107026.14	195243.58
6	107029.39	195228.39
7	107031.20	195223.59
8	107033.55	195219.09
9	107033.77	195218.76
10	107023.27	195210.54
11	107008.60	195233.16
12	107012.24	195234.82
13	107010.63	195238.44
14	107011.37	195238.77
15	107009.24	195243.45
16	107011.59	195244.53
17	107008.01	195261.00
18	107004.71	195276.25

REFERENTIELEVEL: ALLE PEILEN IN mTAW

SCHAAL: 1/200



BURO STIEL

Ondernemerscentrum Roeselare Spanjestaart 141 8800 Roeselare info@burostiel.be www.burostiel.be

(HER)AANLEG POTUITSTRAAT (TOEKOMSTIG OPENBAAR DOMEIN)

BOUWHEER:	BOUWPLAATS:
ANTONISSEN DEVELOPMENT GROUP Napselstraat 8 2000 Antwerpen	Oost-Vlaanderen, Gent Potuitstraat Gent, 19e afdeling, Sint-Amandsberg, 2e afdeling, sectie C deel nr. 634/G/5
BA_Potuitstraat_P_N_4_grondplan grondafstand	19/06/2020 1/200

DATUM	INDEX	WIJZIGING