gent: vernieuwt

DEPARTEMENT PUBLIEKE RUIMTE
Projectbureau Ruimte
Landmeetcel

GENT, 30e AFDELING WONDELGEM SECTIE C

PERCEELNUMMERS: 88R, 90T, 92X8, 92Y8, 91M, 94E2 en OD

Frans Louwersstraat, Vinkeslagstraat, Hoevestraat
Pad langs trambedding

Rooilijnplan

DATUM: 23/03/2021 SCHAAL:1/500

ONDERTEKENDE LANDMETER-EXPERT	GEZIEN EN GOEDGEKEURD DOOR DE ONDERGETEKENDE DIRECTEUR
Digitaal ondertekend door Marijke Brondeel (Signature) Datum: 02-04-2021 11:34:58	Digitaal ondertekend door Ilse Verschoore (Signature) Datum: 02-04-2021 13:38:46
MARIJKE BRONDEEL KAD150010	ILSE VERSCHOORE

STAD GENT

PLANNR	OMSCHRIJVING

LOCATIE
VINKESLAGSTRAAT

PROJECTBUREAU RUIMTE, WOODROW WILSONPLEIN 1 - 9000 GENT

Voorlopig vastgesteld door de gemeenteraad in zitting van ....
De adjunct-algemeendirecteur — De voorzitter van de gemeenteraad
Stad Gent en OCMW Gent

Danny Van Campenhout — Zeneb Bensafia

Het college van burgemeester en schepenen bevestigt dat onderhavig plan ter inzage van het publiek werd neergelegd van tot
De adjunct-algemeendirecteur — Voor de burgemeester
Stad Gent en OCMW Gent — (Bij delegatie van 24/01/2019)

Danny Van Campenhout — Filip Watteeuw
eerste schepen en Schepen van Mobiliteit, Publieke Ruimte en Stedenbouw

Definitief vastgesteld door de gemeenteraad in zitting van ....
De adjunct-algemeendirecteur — De voorzitter van de gemeenteraad
Stad Gent en OCMW Gent

Danny Van Campenhout — Zeneb Bensafia

Publicatie Staatsblad op

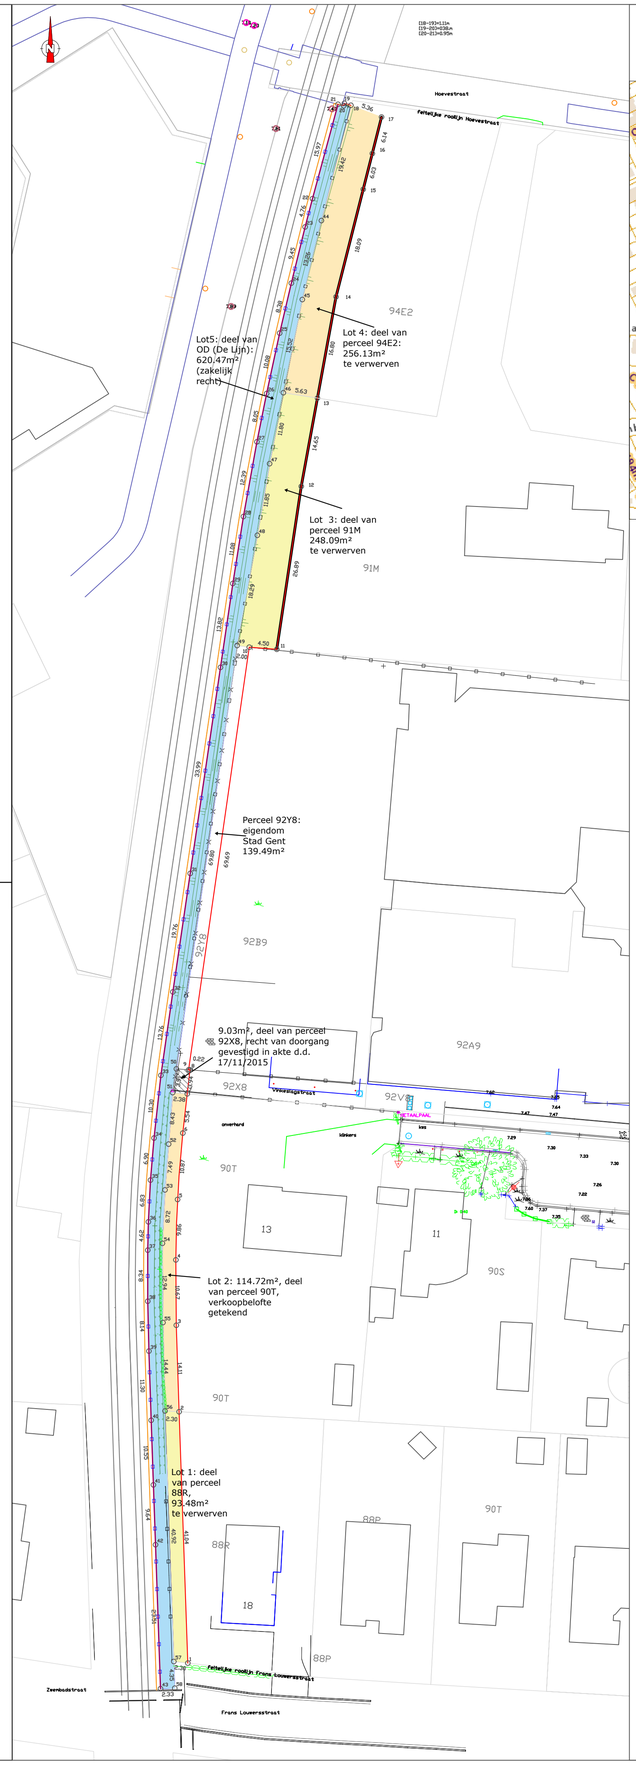

Uittreksel kadastraal plan: schaal 1/2500

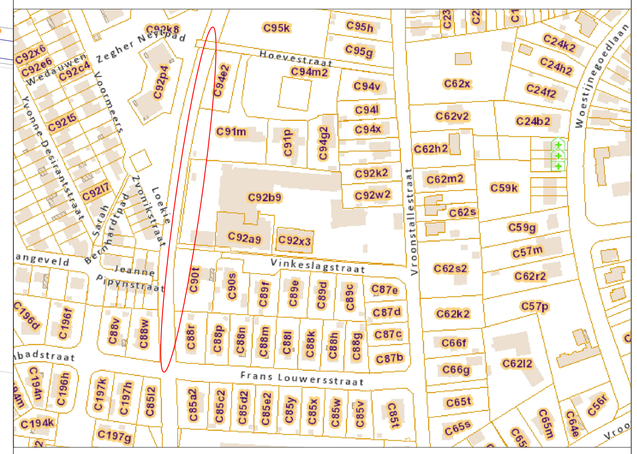

Puntenlijst [Lambert-72]

Nr	X	Y	.
1	103625.27	197988.44	
2	103623.84	198029.46	
3	103623.39	198043.57	
4	103623.31	198054.25	
5	103623.59	198064.10	
6	103624.45	198074.94	
7	103625.16	198081.35	
8	103625.61	198085.26	
9	103625.39	198085.26	
10	103635.29	198154.24	
11	103639.78	198153.90	
12	103643.78	198180.49	
13	103646.43	198194.90	
14	103649.46	198211.43	
15	103653.90	198228.96	
16	103655.38	198234.81	
17	103656.88	198240.76	
18	103651.89	198242.69	
19	103650.82	198243.00	
20	103650.71	198242.62	
21	103649.78	198242.85	
22	103645.61	198227.44	
23	103644.41	198222.83	
24	103642.16	198213.65	
25	103640.25	198205.49	
26	103638.13	198195.64	
27	103636.55	198187.75	
28	103634.35	198175.57	
29	103632.60	198164.63	
30	103630.60	198150.95	
31	103625.66	198117.31	
32	103622.82	198097.98	
33	103620.87	198084.36	
34	103619.75	198074.13	
35	103619.17	198067.27	
36	103618.83	198060.45	
37	103618.73	198055.83	
38	103618.72	198047.50	
39	103618.92	198039.36	
40	103619.28	198028.07	
41	103619.65	198017.52	
42	103619.99	198007.76	
43	103620.81	197984.27	
44	103647.07	198223.87	
45	103643.95	198210.99	
46	103640.86	198195.77	
47	103638.61	198184.19	
48	103636.62	198172.51	
49	103633.31	198154.52	
50	103623.39	198085.42	
51	103622.79	198081.55	
52	103622.13	198073.14	
53	103621.54	198065.67	
54	103621.12	198056.95	
55	103621.20	198044.02	
56	103621.54	198029.59	
57	103622.98	197988.70	
58	103623.13	197984.35	

Te verwerven loten

Lotnr	punten	kadastraal perceel	opp perceel	Aard	opp lot
1	1-2-56-57	Gent 30e Afdeling Sectie C, perceel 88R	1001m²	huis	93.48m²
2	2..7-51..56	Gent 30e Afdeling Sectie C, perceel 90T	1757m²	huis	114.72m²
3	10..13-46..49	Gent 30e Afdeling Sectie C, perceel 91M	2873m²	huis	248.09m²
4	13..18-44-46	Gent 30e Afdeling Sectie C, perceel 94E2	1194m²	grond	256.13m²
5	18..43-58..44	OD - De Lijn	--	tramlijn	620.47m²

Legende:

- Loten te verwerven
- Lot langs trambedding, zakelijk recht
- kadastrale grens (informatief)
- kadastraal gebouw (informatief)
- gemeten gebouw
- haag
- bestaande afsluiting
- sporen
- nieuwe rooilijn fietspad
- ontworpen afsluiting