


Maten in m - Peilmaten in m t.o.v. TAW - Coördinaten in Belge72b Lambert72A (EPSG=31370)

LEGENDE GRONDELAN

- Grens aanvraag OMV6 - SCA
- Gemeentegrenzen
- R4 te schaffen gemeentewegen
- Gemeentewegen
- Aanduiding dieprijn

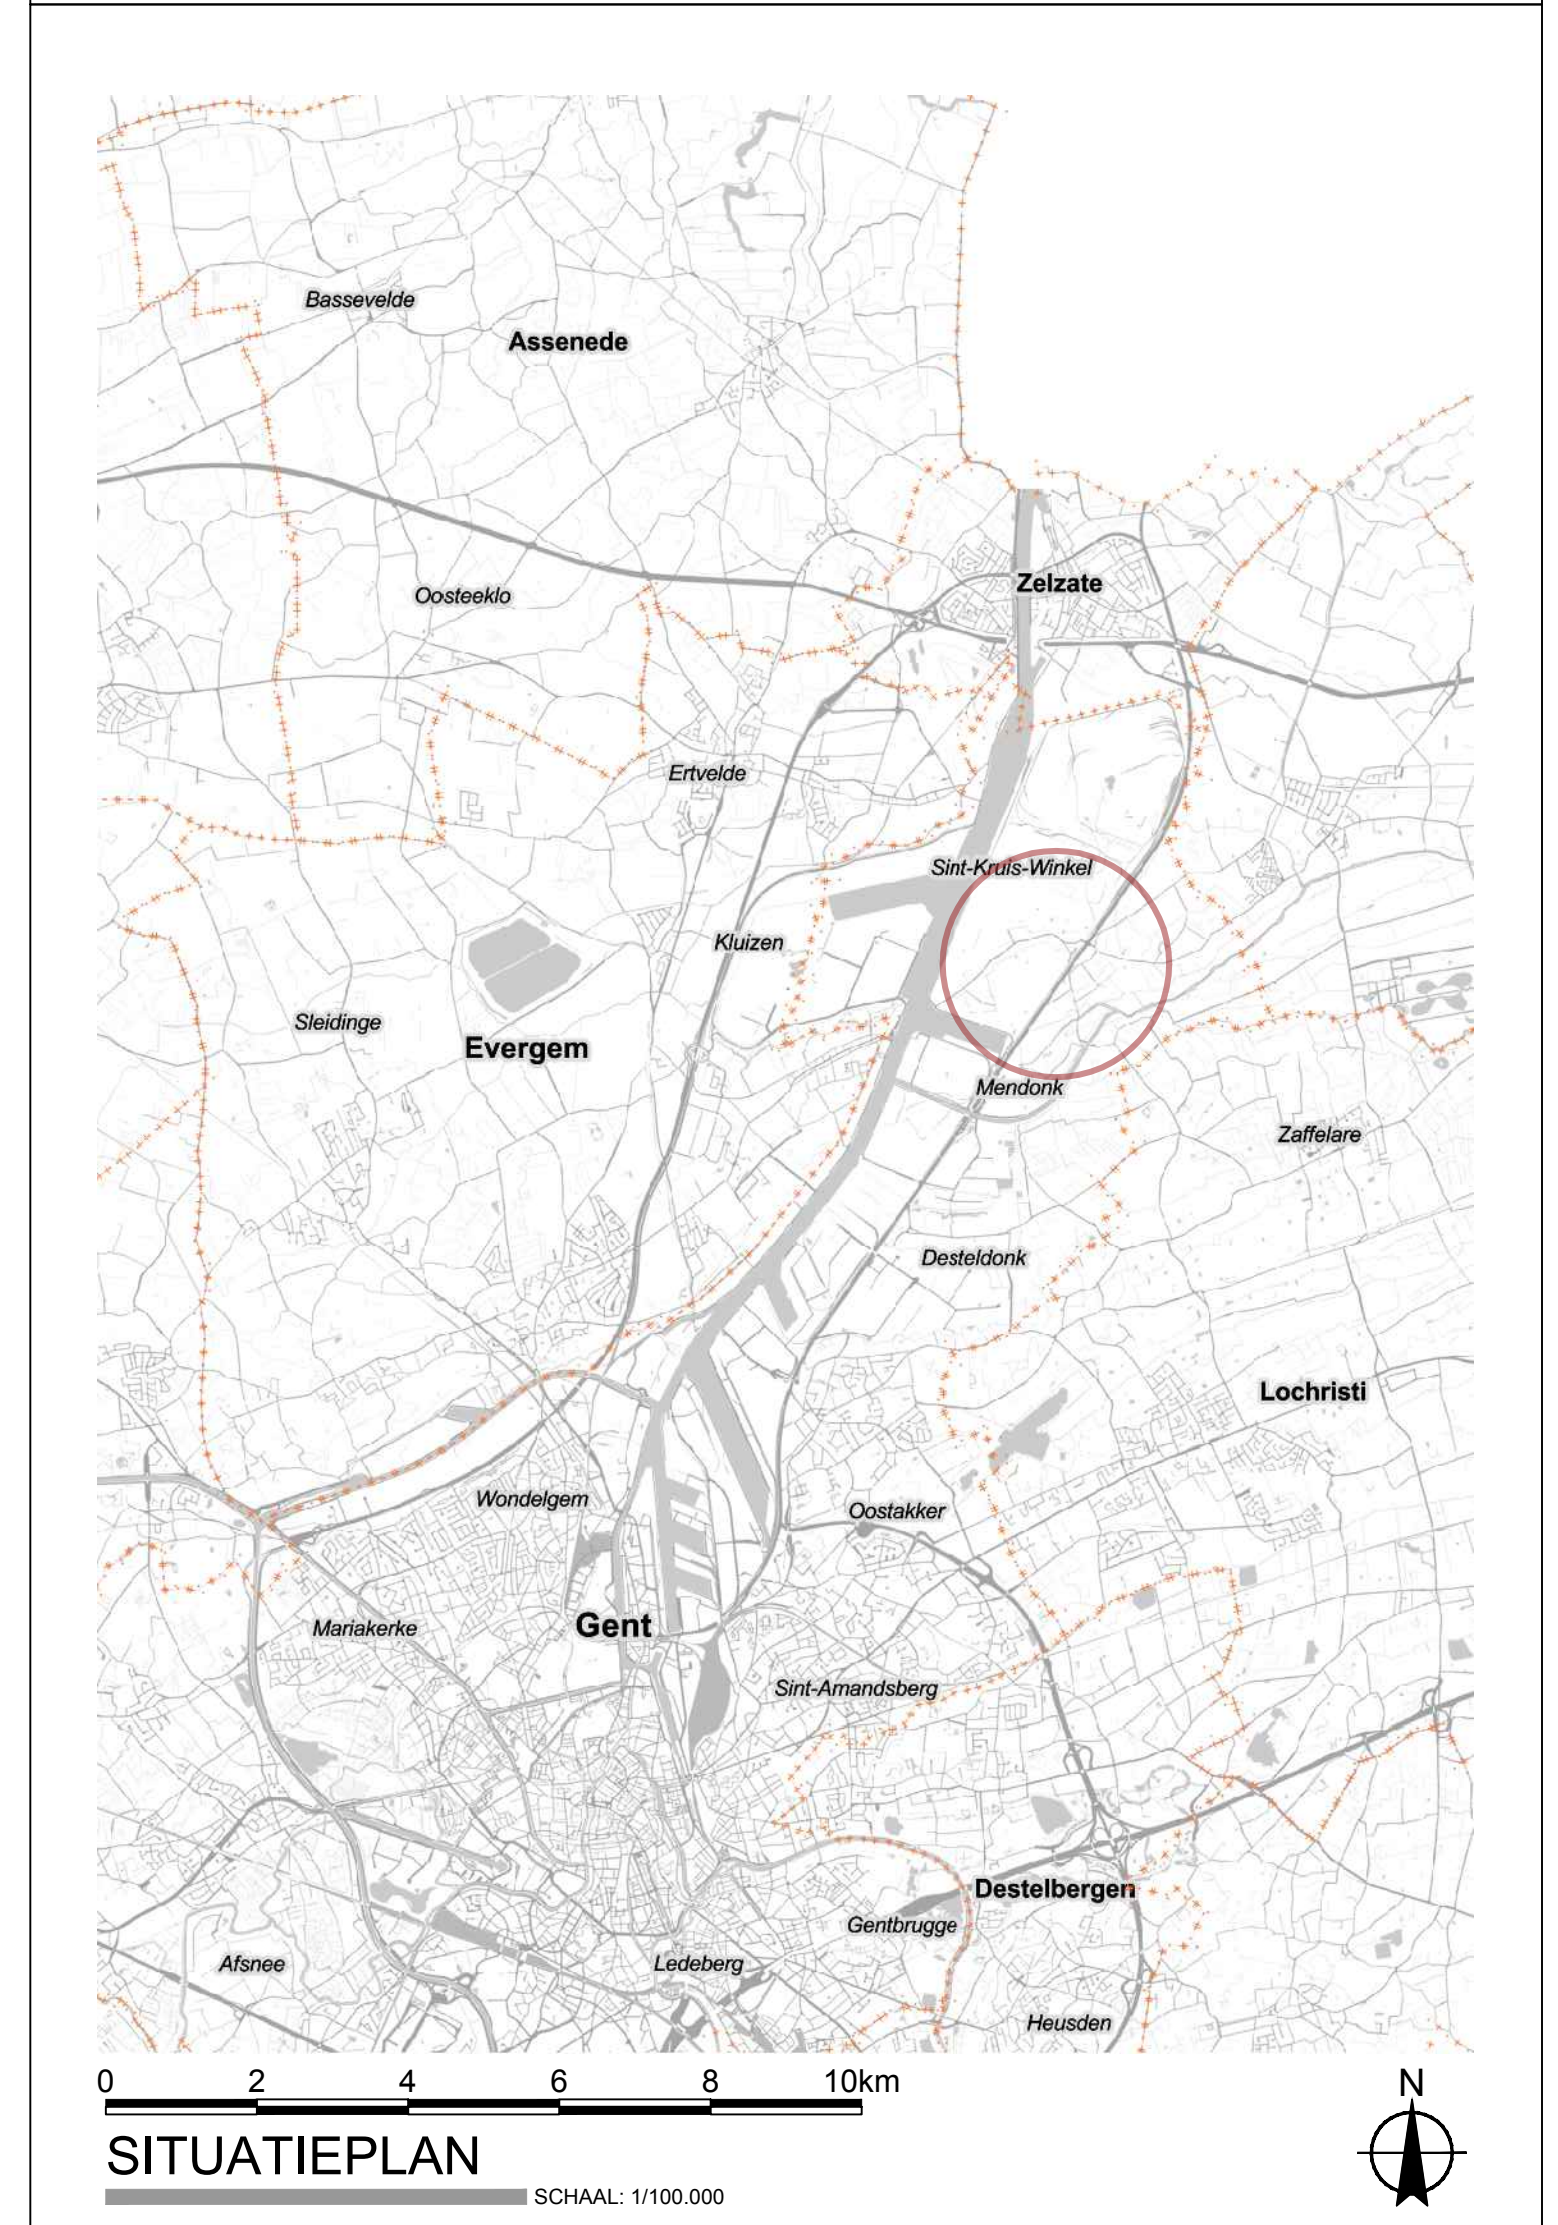

DE WERKVENNOOTSCHAP

VLAAMSE OVERHEID
De Werkvennootschap

Sidonic Tower
Sint-Amandsplein 4-10
1210 Brussel

Plancode

ARCADIS SBE **T4WD**

Gezien en voorlopig vastgesteld door de gemeenteraad van in zitting van

Gezien en goedgekeurd door de technisch projectleider van De Werkvennootschap Brussel.

voor de algemene directeur voor de burgemeester
Het college van burgemeester en schepenen van bevestigt het onderwerp plan ter inzage van het publiek werd neergelegd gedurende het openbaar onderzoek van tot

voor de algemene directeur voor de burgemeester
Gezien en definitief vastgesteld door de gemeenteraad van in zitting van


voor de algemene directeur voor de burgemeester
H. Ann Vieghie
Chr. Lambrecht (LAN 051165)
Landrester expert
bevestigd door de Rechtbank van eerste aanleg te Brugge
Ingeschreven op het Tableau van de Federale Raden van Landrester-Experten

Ombouwen R4 West en Oost tot primaire wegen

AANVRAAG TOT AFSCHAFFING VAN GEMEENTEWEGEN
OMV 6
Desteldonk en Mendonk

Afmetings plan Schaal 1/1000
841.00 x 1470.00 mm

DBFM - OMV 6 - Deelgemeente Mendonk en Desteldonk

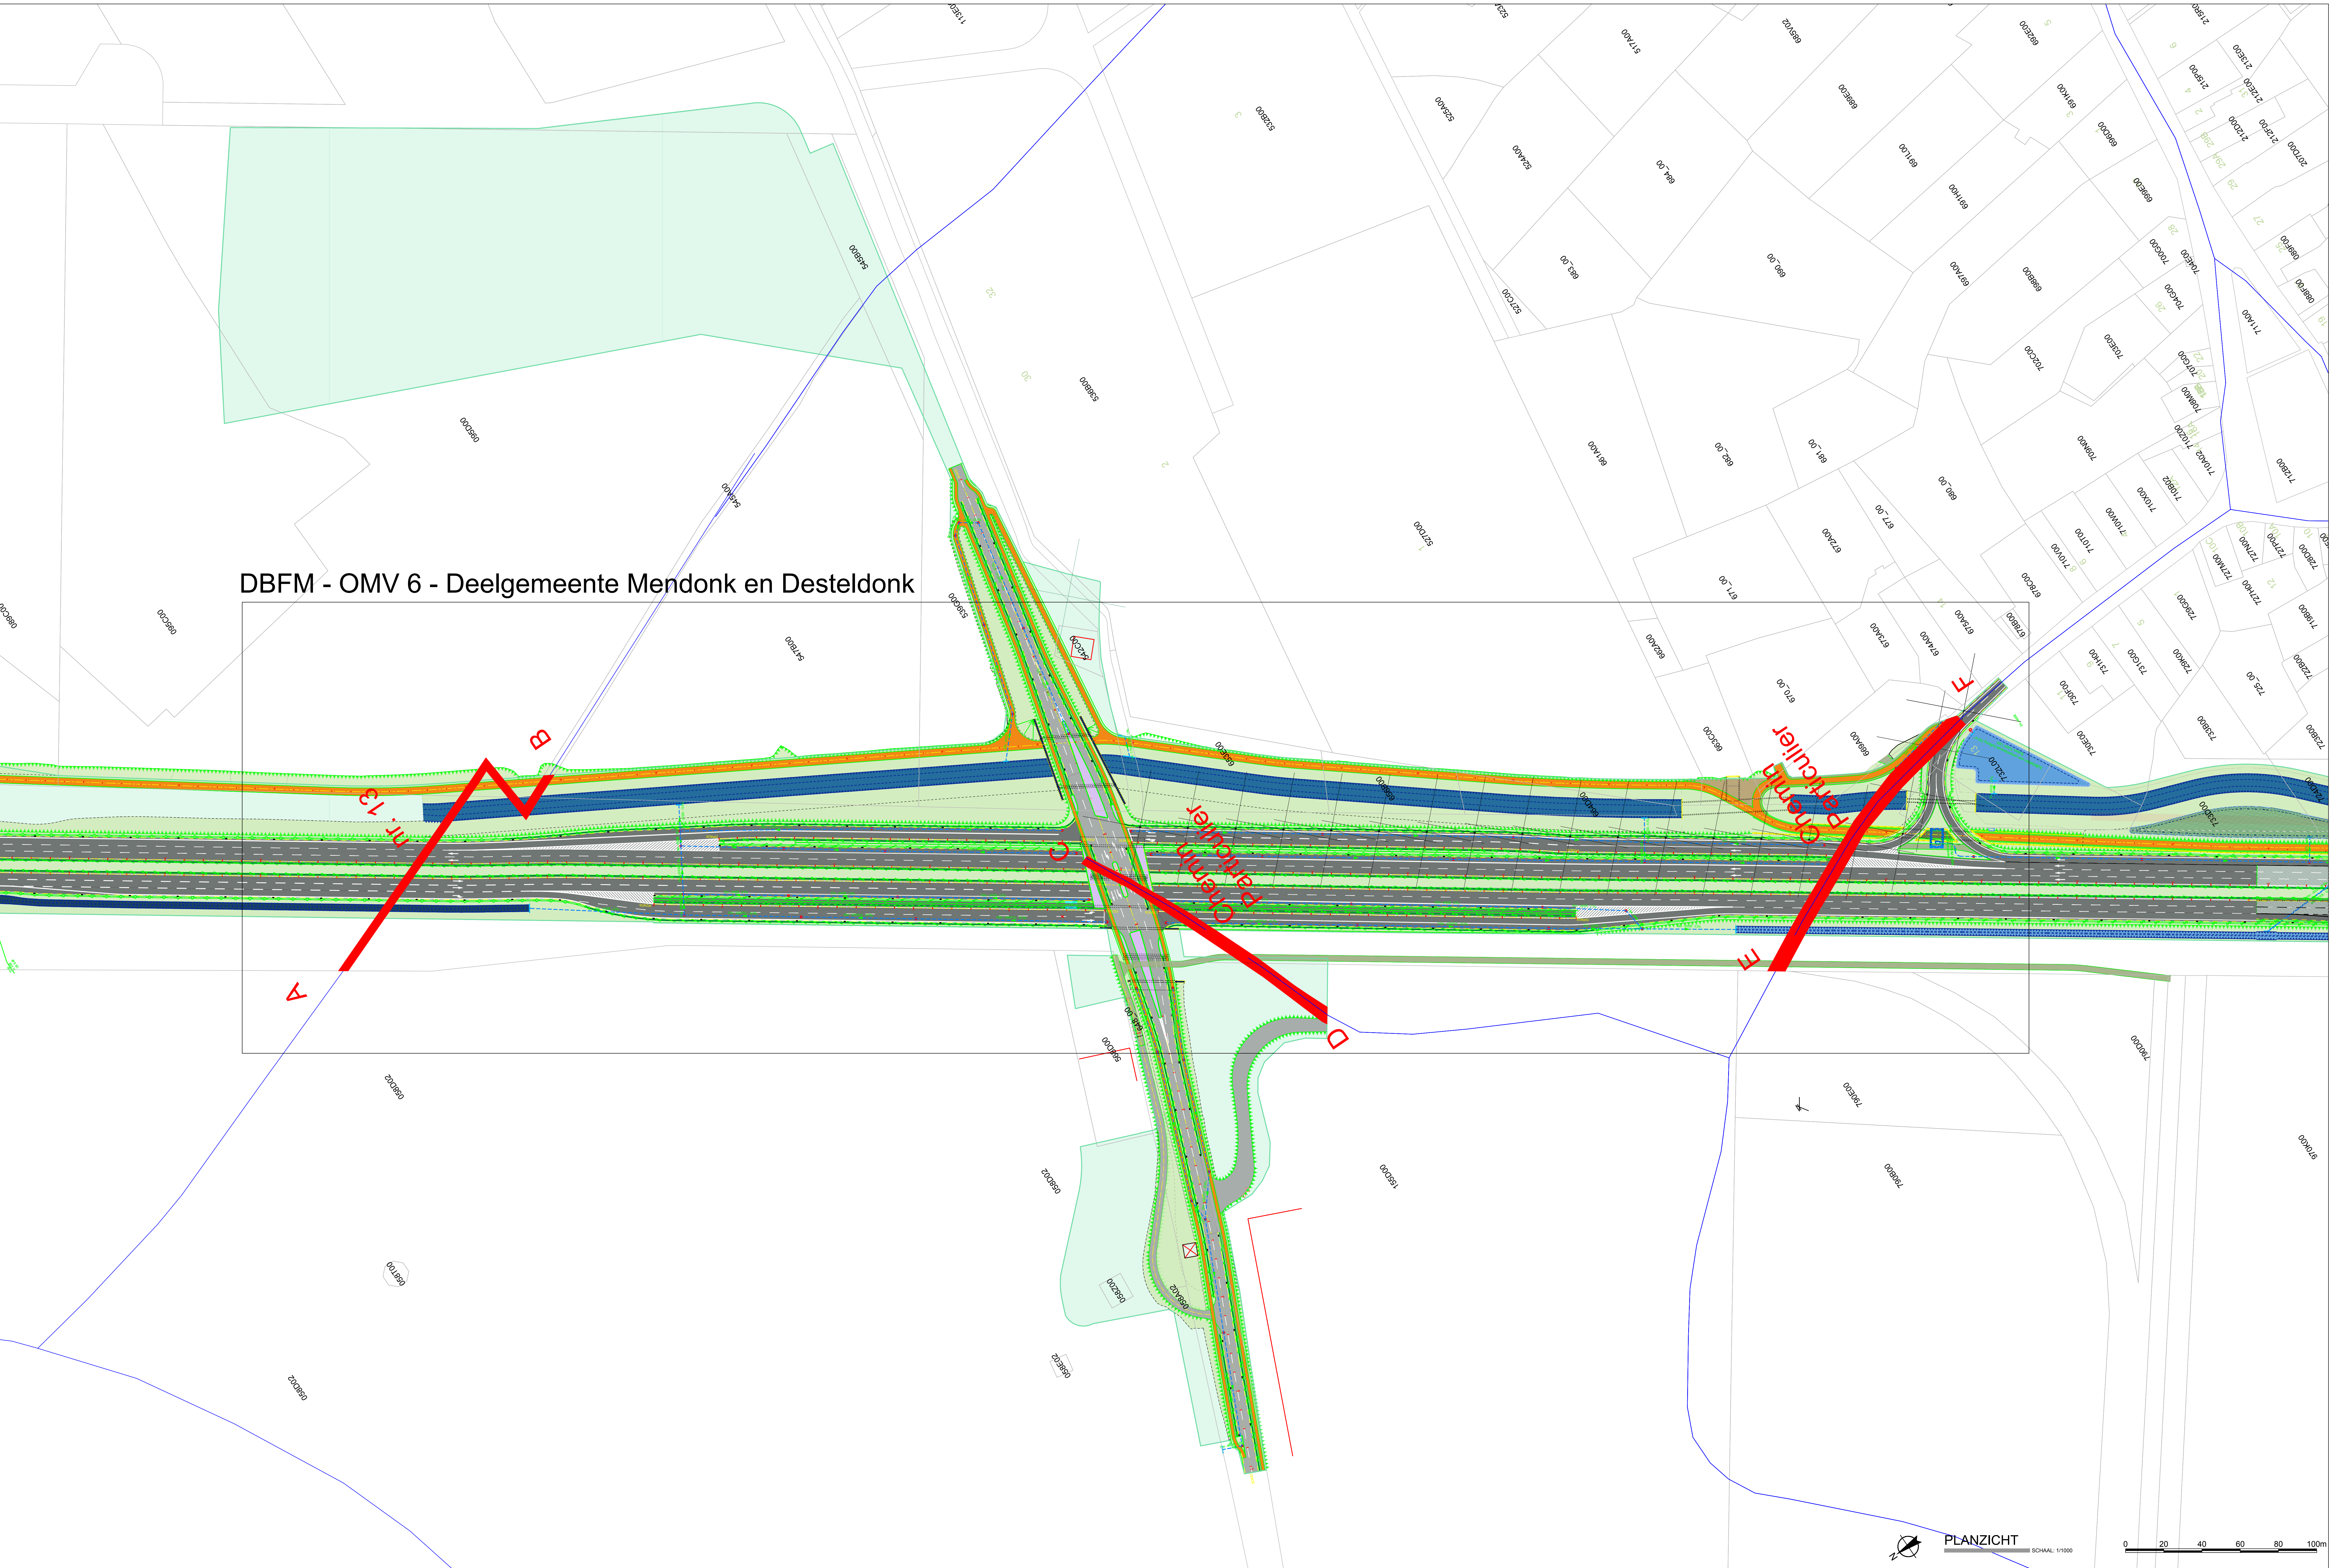

PLANZICHT
SCHAAAL 1:1000

0 20 40 60 80 100m