DEPARTEMENT PUBLIEKE RUIMTE
Projectbureau Ruimte
Landmeetcel

GENT, 30e AFDELING WONDELGEM SECTIE C

PERCEELNUMMERS: 485M, 500G3, 504F2, 504B2, 504C2 en OD

Fietsbrug F42 te Gent
Fietssnelweg over noordervak - Ringvaart om Gent
Rooilijnplan Deel Gent

DATUM: 30/03/2021 SCHAAL:1/500

ONDERTEKENDE
LANDMETER-EXPERT

Digitaal ondertekend door
Marijke Brondeel (Signature)
Datum: 02-04-2021 10:02:41

MARIJKE BRONDEEL
KAD150010

GEZIEN EN GOEDGEKEURD DOOR DE
ONDERGETEKENDE DIRECTEUR

Digitaal ondertekend door Ilse
Verschoore (Signature)
Datum: 02-04-2021 10:45:57

ILSE VERSCHOORE

PLANNR		OMSCHRIJVING

LOCATIE

L:\Landmeetcel\Technisch_Bruggen\Fietsbrug Evergem\007Tekening\D3_100 724_GV_018_Fietsbrug Evergem-Gent_v20201029 - Standard
20210330_AV_Rooilijnplan.dwg

PROJECTBUREAU RUIMTE, WOODROW WILSONPLEIN 1 - 9000 GENT

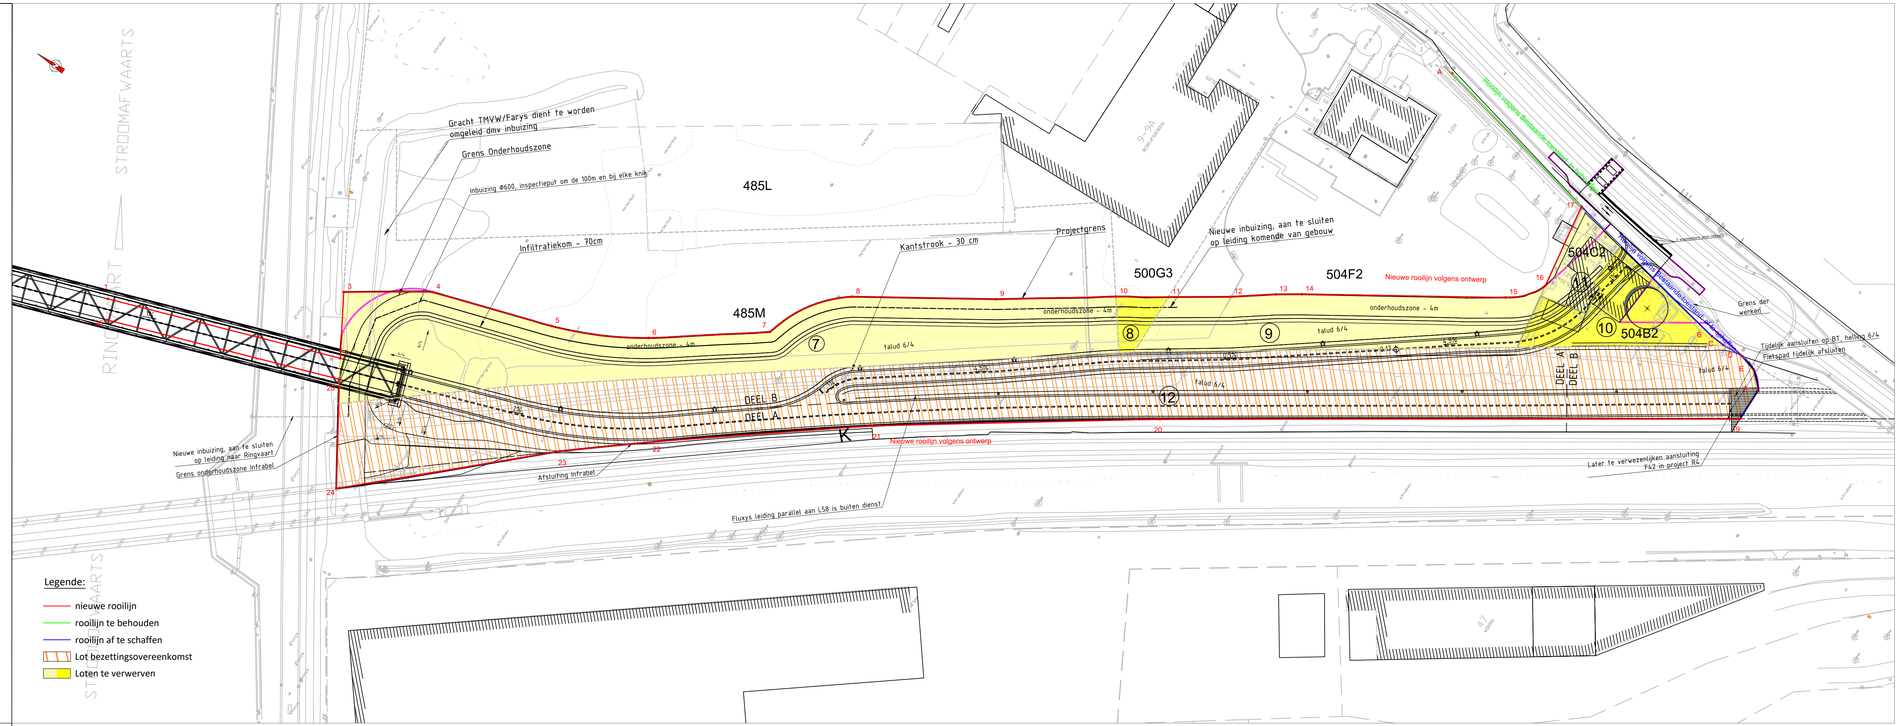

Voorlopig vastgesteld door de gemeenteraad in zitting van
De adjunct-algemeendirecteur — De voorzitter van de gemeenteraad
Stad Gent en OCMW Gent

Danny Van Campenhout — Zeneb Bensafia

Het college van burgemeester en schepenen bevestigt dat onderhavig plan
ter inzage van het publiek werd neergelegd van tot

De adjunct-algemeendirecteur — Voor de burgemeester
Stad Gent en OCMW Gent — (Bij delegatie van 24/01/2019)

Danny Van Campenhout — Filip Watteeuw
eerste schepen en Schepen van Mobiliteit, Publieke Ruimte en Stedenbouw

Definitief vastgesteld door de gemeenteraad in zitting van ....
De adjunct-algemeendirecteur — De voorzitter van de gemeenteraad
Stad Gent en OCMW Gent

Danny Van Campenhout — Zeneb Bensafia

Publicatie Staatsblad op

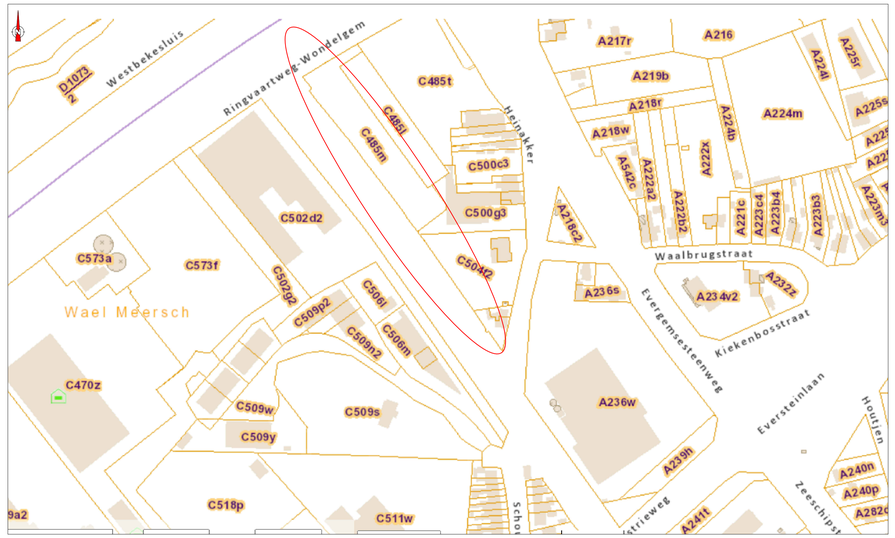

Liggingsplan: schaal: 1/2000

Tabel te verwerven zones

Nr. v.h. Perc.	KADASTER Sectie	KADASTER Perc.nr	Huidige eigenaar	Kadastrale oppervlakte	In te nemen oppervlakte volgens opmeting
Gent 30e Afdeling (Wondelgem)					
Lot 7	D	485M	Jules Van Doorslaere en Zonen	4244m²	1890,28m²
Lot 8	D	500G3	Jules Van Doorslaere en Zonen	1924m²	70,91m²
Lot 9	D	504F2	Frédéric Van Doorslaere	3363m²	762,20m²
Lot 10	D	504B2	Xavier Iterbeke	400m²	376,48m²
Lot 11	D	504C2	Xavier Iterbeke	121m²	159,29m²

Beschrijving van de grenzen:

1-...-17 en 19-...-26: nieuwe rooilijn volgens ontwerp:
1-26: grens tussen Gent en Evergem : midden Ringvaart
A-17: rooilijn Heinakker gedefinieerd als bestaande toestand: kantsteen
17-B-C-D-E-F-19: rooilijn Heinakker gedefinieerd als bestaande toestand: kantsteen

Puntenlijst
Geen enkel punt werd gematerialiseerd

NR	X [m]	Y[m]	Afstanden [m]	
1	103795.76	199478.65	[1-2]=46.57m	
2	103811.65	199434.88	[2-3]=12.89m	
3	103822.67	199441.57	[3-4]=17.22m	
4	103832.36	199427.34	[4-5]=24.03m	booglengte = 24.02m
5	103839.94	199404.54	[5-6]=18.98m	booglengte = 19.04m
6	103848.64	199387.67	[6-7]=23.62m	
7	103862.92	199368.85	[7-8]=17.34m	booglengte = 17.71m
8	103877.54	199359.53	[8-9]=27.98m	
9	103892.91	199336.15	[9-10]=23.20m	
10	103906.39	199317.27	[10-11]=10.23m	
11	103912.08	199308.77	[11-12]=12.03m	
12	103918.90	199298.86	[12-13]=8.77m	
13	103924.23	199291.90	[13-14]=5.08m	
14	103927.11	199287.72	[14-15]=39.58m	
15	103948.90	199254.68	[15-16]=8.09m	booglengte = 8.30m
16	103955.18	199249.58	[16-17]=16.88m	
17	103971.81	199252.46	[17-A]=36.04m	
			[17-B]=35.71m	
19	103955.10	199203.79	[19-F]=6.58m	
			[19-20]=112.65m	
20	103891.55	199296.80	[20-21]=55.83m	
21	103859.02	199342.18	[21-22]=41.66m	
22	103833.11	199374.80	[22-23]=19.19m	
23	103820.78	199389.50	[23-24]=44.01m	
24	103790.34	199421.28	[24-25]=21.21m	
25	103808.17	199432.76	[25-26]=46.48m	
26	103792.30	199476.45		
A	103979.04	199287.76		
B	103965.28	199217.35	[B-C]=2.81m	
C	103965.08	199214.55	[C-D]=4.32m	
D	103965.35	199210.24	[D-E]=3.48m	
E	103964.44	199206.88	[E-F]=3.99m	
F	103961.68	199204.01		

Nota:

Het vastleggen van de grenzen binnen de projectzone is gebeurd op basis van volgende gegevens/documenten:
- opmeting bestaande toestand studiebureau SBE
- plan O_580_012-015_MASTERPLAN - grenslijn Infrabel
- pv van opmeting landmeter-expert Dirk Hanson d.d. 16/06/2006 - ref. AAPD 44302-117
- pv van opmeting MSOG Gerard Schauvliege d.d. 28/08/1980
- pv van opmeting landmeter-expert Dirk Ranschaert d.d. 20/06/1991 - ref. AAPD 44302-379
- pv van opmeting landmeter-expert Roger Wille d.d. 03/05/1978 - ref. AAPD 44074-958
- pv van opmeting landmeter-expert Roger Wille d.d. 17/04/1978 - ref. AAPD 44074-959
- plan van grondafstand Technische dienst wegen, bruggen en waterlopen d.d. 20/03/1989 - ref. AAPD 44074-963
- kadastrale schetsen
  - Evergem 2e afd.: 1883 - nr. 100, 1862 nr. 6
  - Gent 30e afd.: 1989-64
- atlas der waterlopen d.d. 1877