


### Legende

-  Bestaande verkeersborden
-  Geplande verkeersborden
-  Te verwijderen verkeersborden
-  Bestaande wegmarkeringen
-  Geplande wegmarkeringen
-  Te verwijderen wegmarkeringen
- Overige**
-  **MB-XX:** Ander gepland dossier

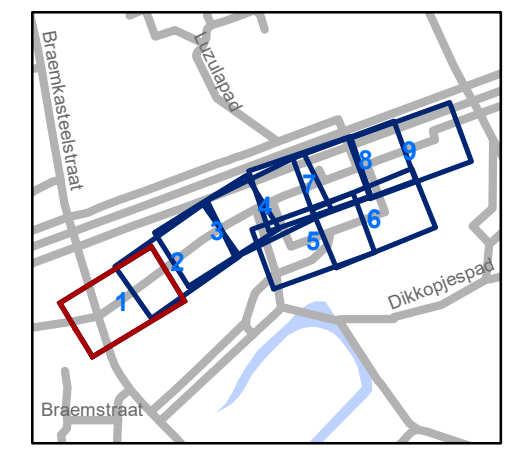

**gent:** Mobiliteitsbedrijf stad Gent  
Verkeerstechnische taken

**Driebeekstraat  
Parkeermaatregel**

Dossiernummer P-64594

DATUM	SCHAAL	PLAN	ADVISEUR	TEKENAAR	PF
30/06/2021	1/250	1/9	PB	neveew	A4


MB-20-19873





### Legende

-  Bestaande verkeersborden
-  Geplande verkeersborden
-  Te verwijderen verkeersborden
-  Bestaande wegmarkeringen
-  Geplande wegmarkeringen
-  Te verwijderen wegmarkeringen
- Overige**
-  Ander gepland dossier

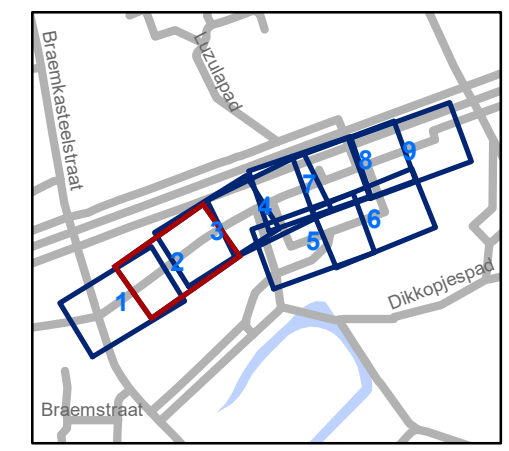

**gent:** Mobiliteitsbedrijf stad Gent  
Verkeerstechnische taken

**Driebeekstraat  
Parkeermaatregel**


Dossiernummer P-64594

DATUM	SCHAAL	PLAN	ADVISEUR	TEKENAAR	PF
30/06/2021	1/250	2/9	PB	neveew	A4



### Legende

-  Bestaande verkeersborden
-  Geplande verkeersborden
-  Te verwijderen verkeersborden
-  Bestaande wegmarkeringen
-  Geplande wegmarkeringen
-  Te verwijderen wegmarkeringen
- Overige**
-  Ander gepland dossier

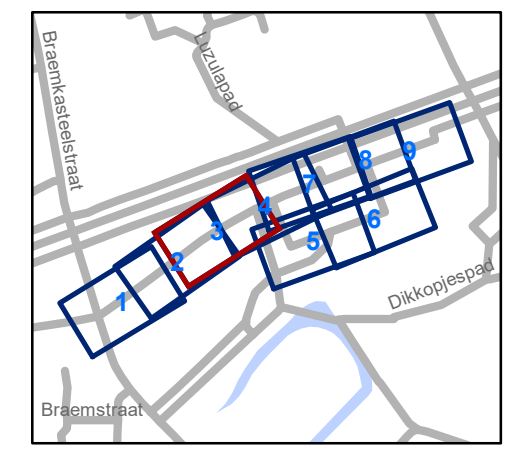

**gent:** Mobiliteitsbedrijf stad Gent  
Verkeerstechnische taken

**Driebeekstraat  
Parkeermaatregel**


Dossiernummer P-64594

DATUM	SCHAAL	PLAN	ADVISEUR	TEKENAAR	PF
30/06/2021	1/250	3/9	PB	neveew	A4



### Legende

-  Bestaande verkeersborden
-  Geplande verkeersborden
-  Te verwijderen verkeersborden
-  Bestaande wegmarkeringen
-  Geplande wegmarkeringen
-  Te verwijderen wegmarkeringen
- Overige**
-  Ander gepland dossier

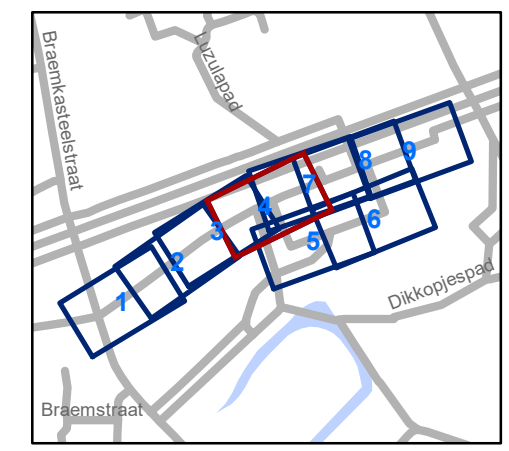

**gent:** Mobiliteitsbedrijf stad Gent  
Verkeerstechnische taken

## Driebeekstraat Parkeermaatregel




Dossiernummer P-64594




DATUM	SCHAAL	PLAN	ADVISEUR	TEKENAAR	PF
30/06/2021	1/250	4/9	PB	neveew	A4






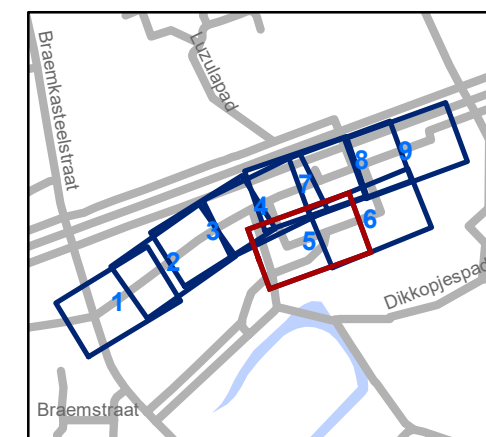
### Legende

-  Bestaande verkeersborden
-  Geplande verkeersborden
-  Te verwijderen verkeersborden

-  Bestaande wegmarkeringen
-  Geplande wegmarkeringen
-  Te verwijderen wegmarkeringen

### Overige

-  MB-XX: Ander gepland dossier




**gent:** Mobiliteitsbedrijf stad Gent  
Verkeerstechnische taken




## Driebeekstraat Parkeermaatregel

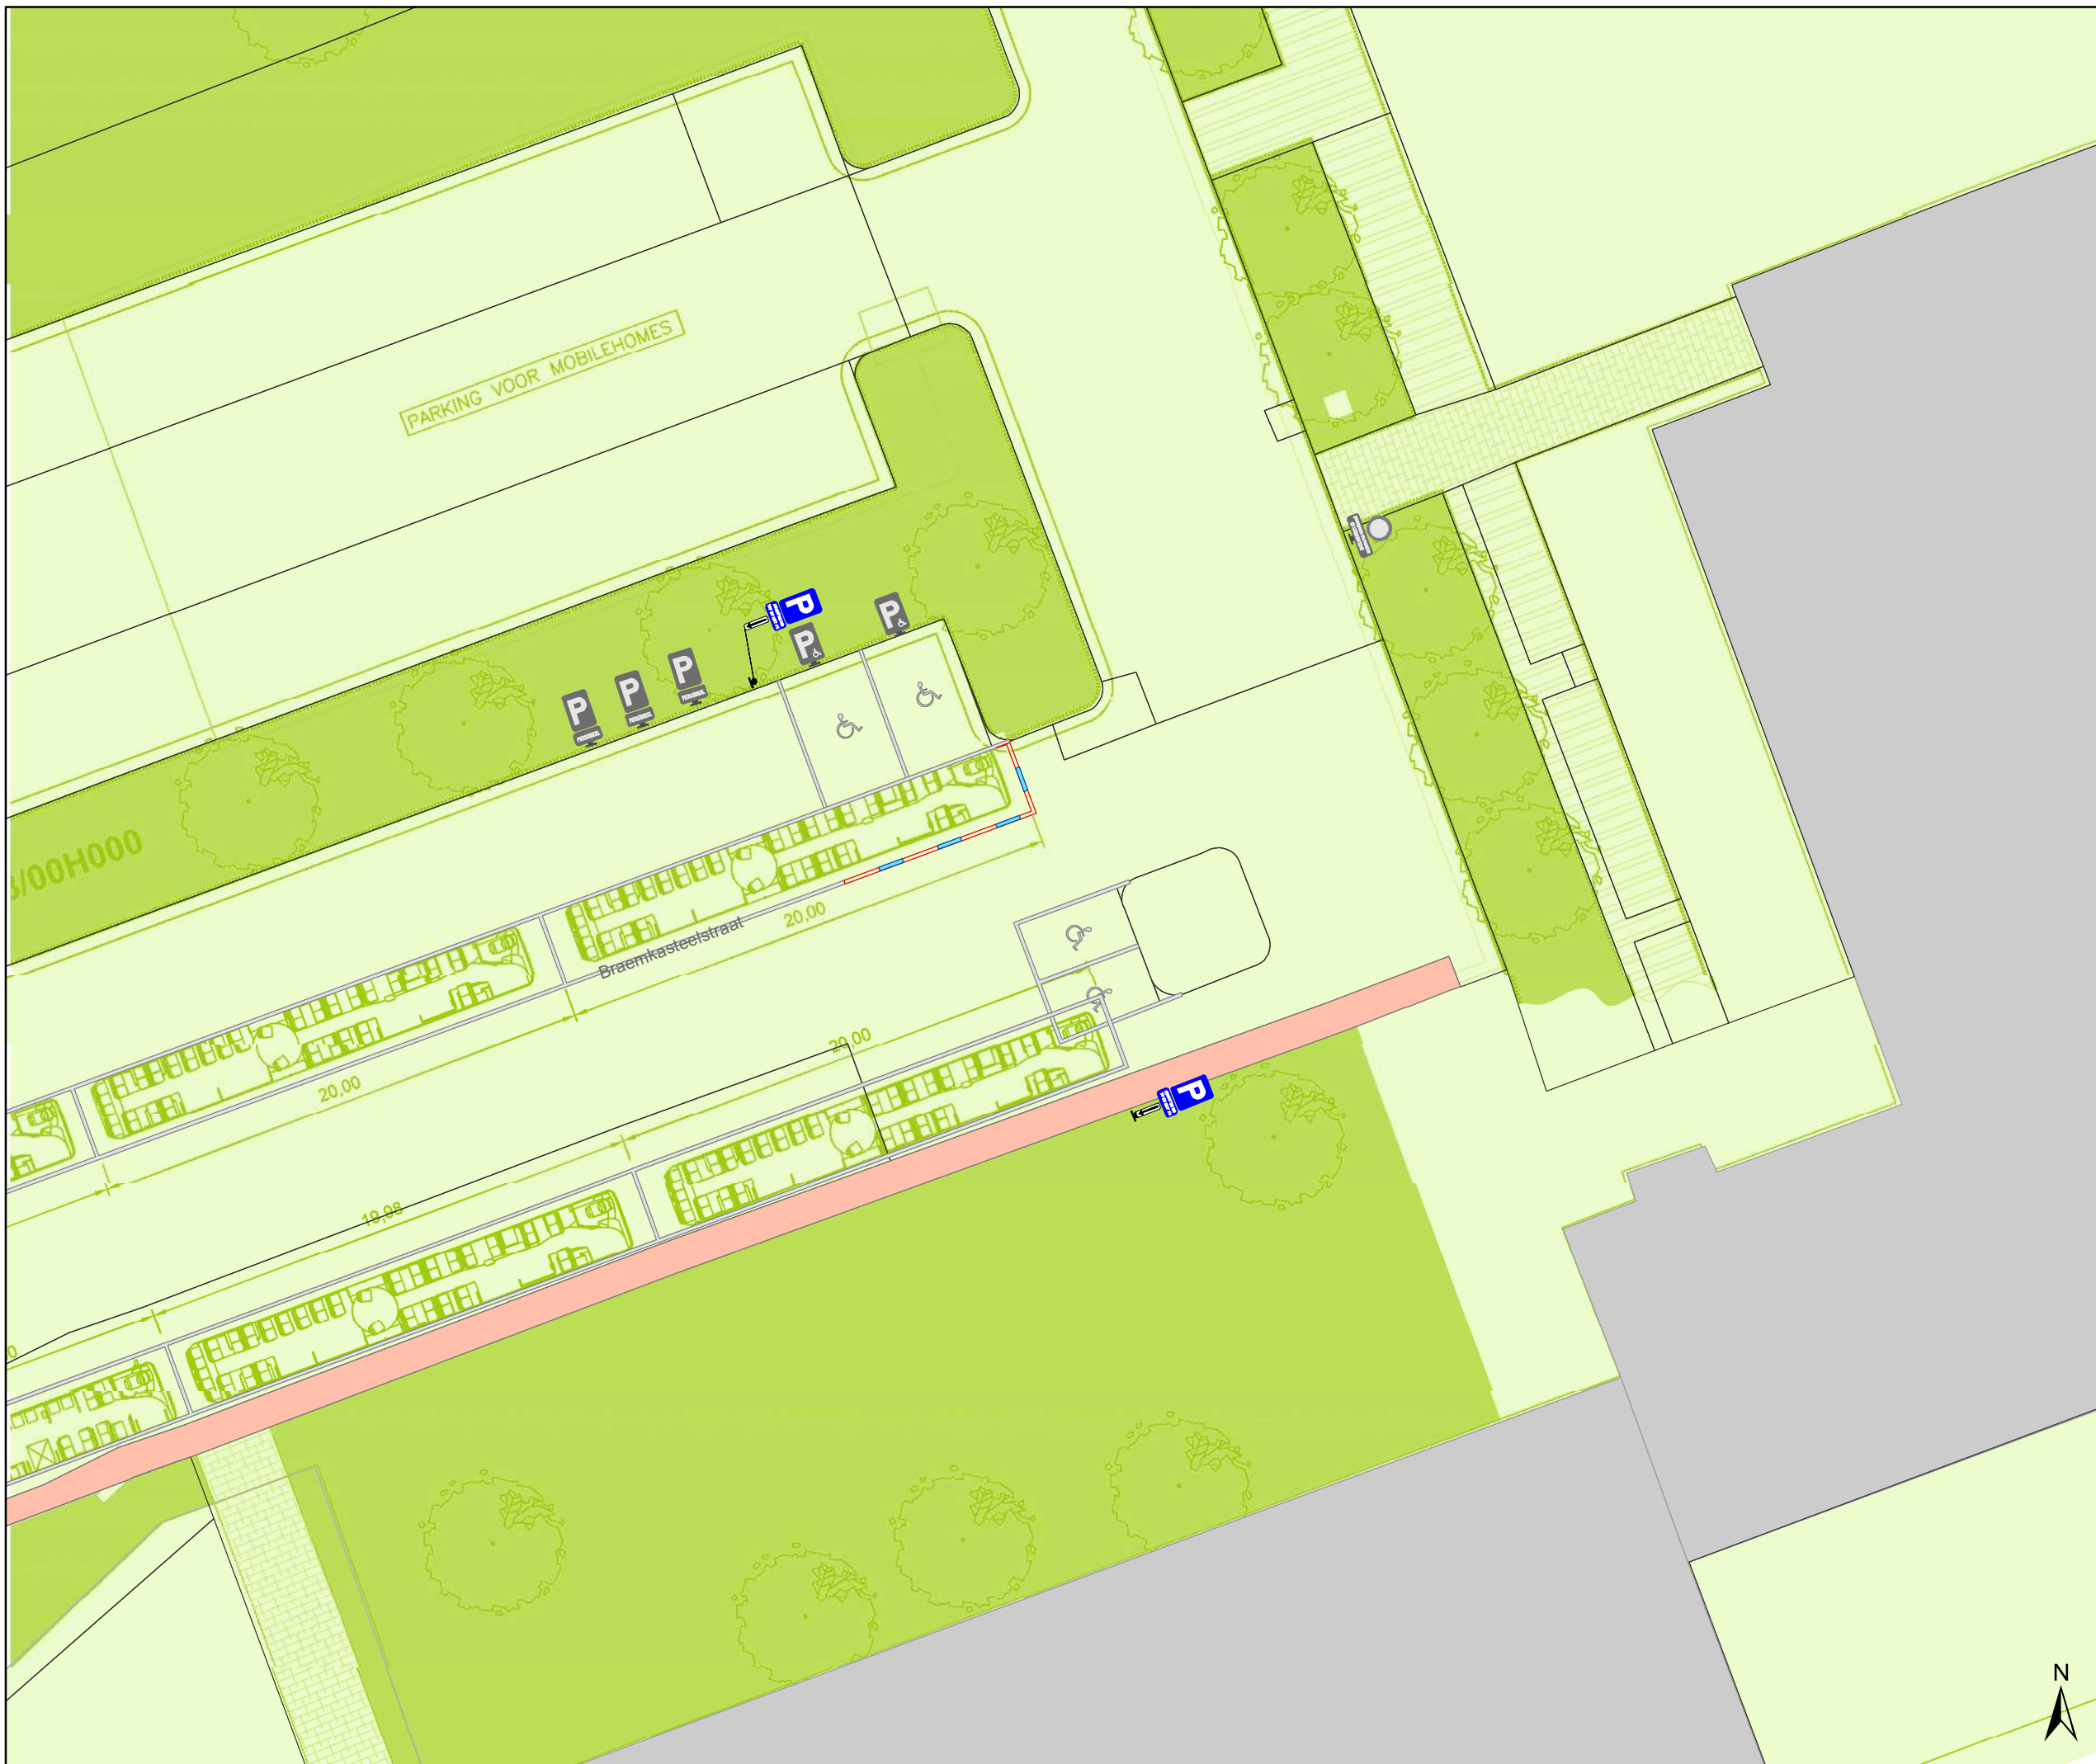


Dossiernummer P-64594

DATUM	SCHAAL	PLAN	ADVISEUR	TEKENAAR	PF
30/06/2021	1/250	5/9	PB	neveew	A4




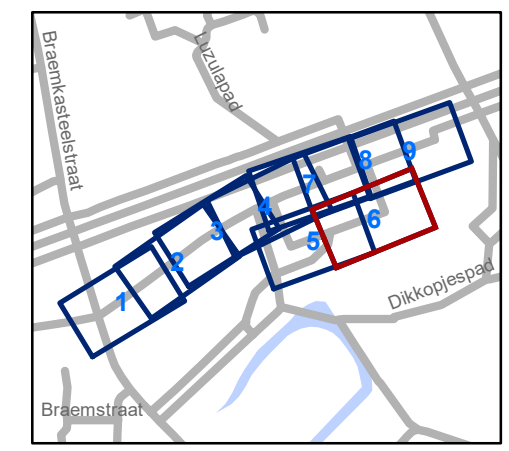
### Legende

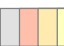-  Bestaande verkeersborden
-  Geplande verkeersborden
-  Te verwijderen verkeersborden

-  Bestaande wegmarkeringen
-  Geplande wegmarkeringen
-  Te verwijderen wegmarkeringen

### Overige

-  Ander gepland dossier



**gent:** Mobiliteitsbedrijf stad Gent  
Verkeerstechnische taken

## Driebeekstraat Parkeermaatregel


Dossiernummer P-64594

DATUM	SCHAAL	PLAN	ADVISEUR	TEKENAAR	PF
30/06/2021	1/250	6/9	PB	neveew	A4



### Legende

-  Bestaande verkeersborden
-  Geplande verkeersborden
-  Te verwijderen verkeersborden
-  Bestaande wegmarkeringen
-  Geplande wegmarkeringen
-  Te verwijderen wegmarkeringen
- Overige**
-  Ander gepland dossier

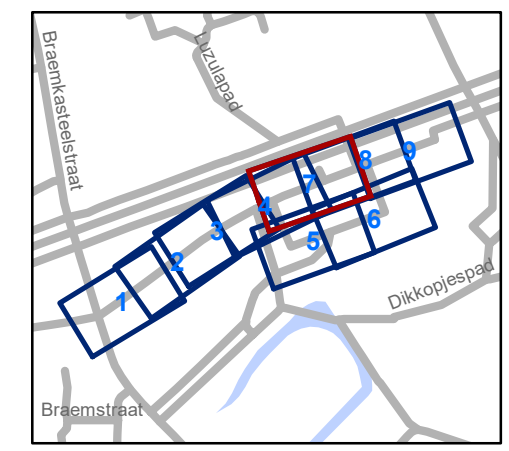

**gent:** Mobiliteitsbedrijf stad Gent  
Verkeerstechnische taken

## Driebeekstraat Parkeermaatregel


Dossiernummer P-64594

DATUM	SCHAAL	PLAN	ADVISEUR	TEKENAAR	PF
30/06/2021	1/250	7/9	PB	neveew	A4



### Legende

-  Bestaande verkeersborden
-  Geplande verkeersborden
-  Te verwijderen verkeersborden
-  Bestaande wegmarkeringen
-  Geplande wegmarkeringen
-  Te verwijderen wegmarkeringen
- Overige**
-  Ander gepland dossier

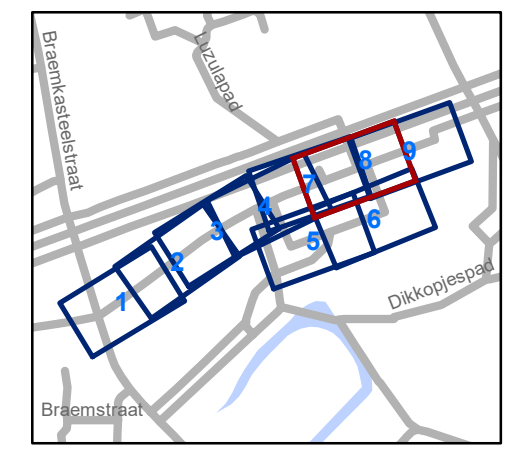


**gent:** Mobiliteitsbedrijf stad Gent  
Verkeerstechnische taken




## Driebeekstraat Parkeermaatregel

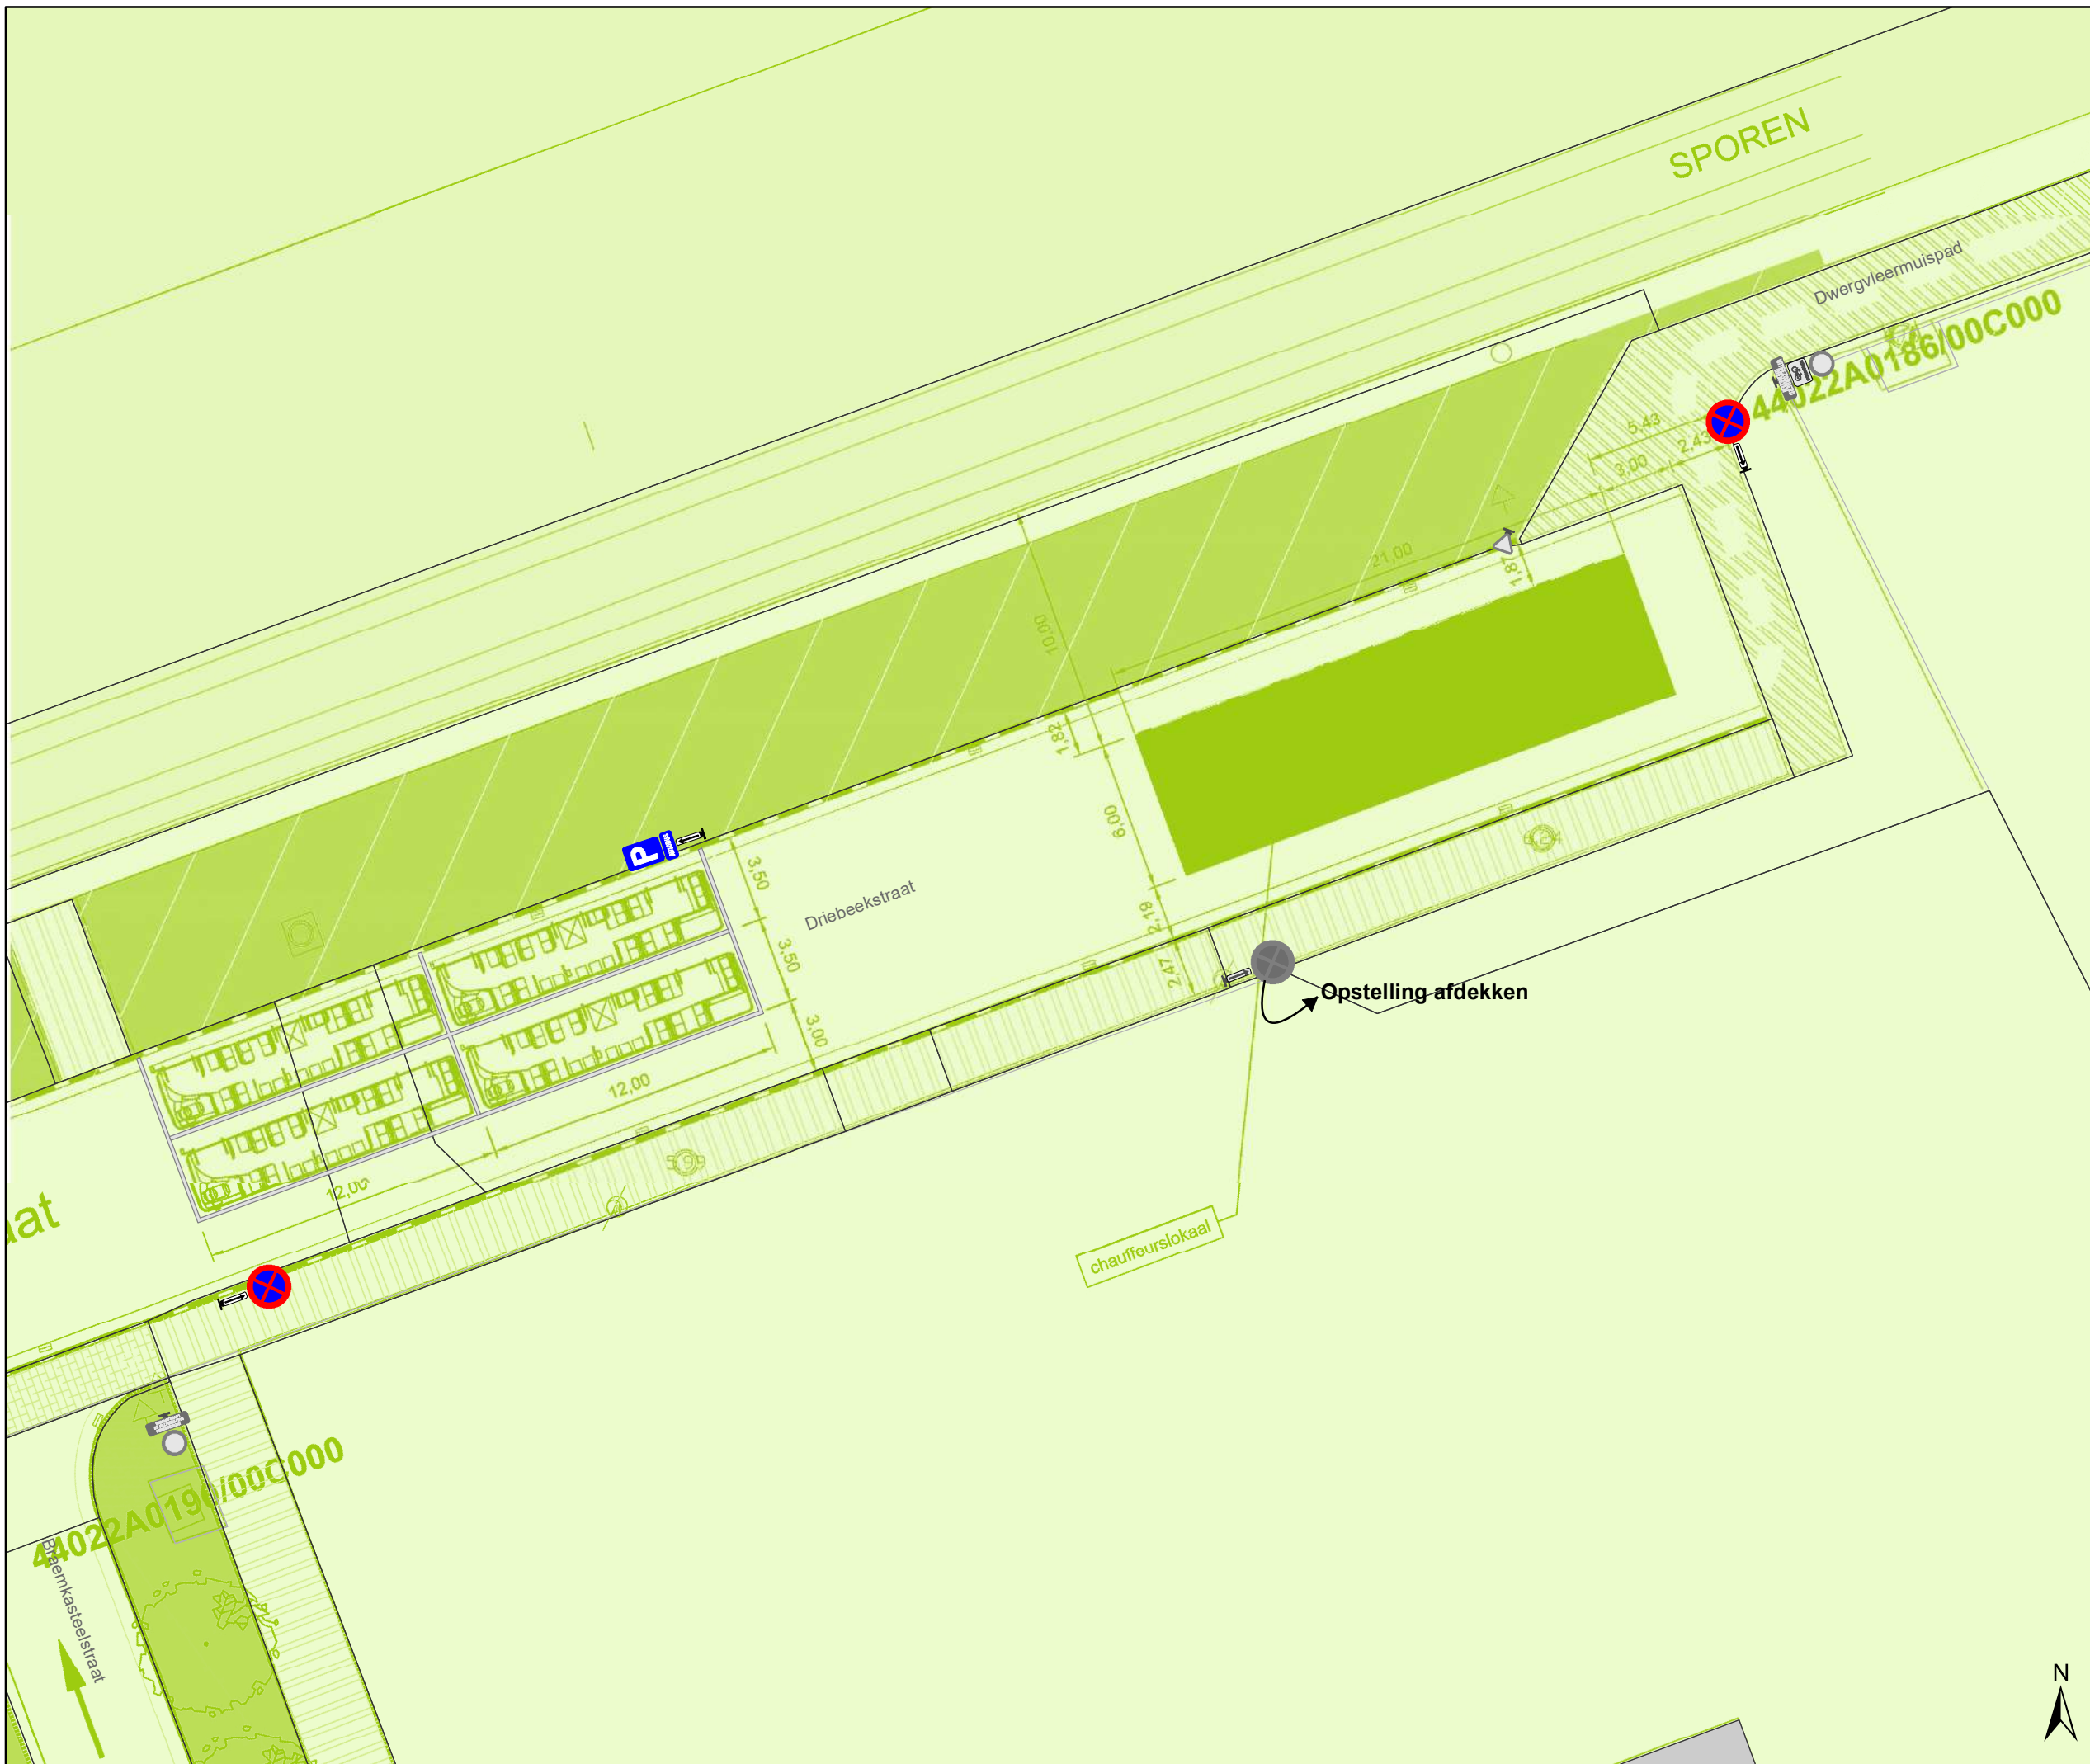


Dossiernummer P-64594

DATUM	SCHAAL	PLAN	ADVISEUR	TEKENAAR	PF
30/06/2021	1/250	8/9	PB	neveew	A4




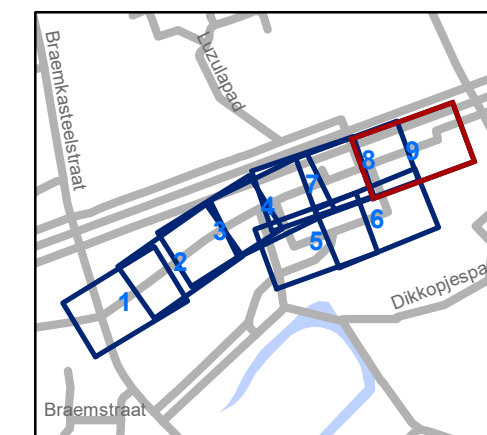
### Legende

-  Bestaande verkeersborden
-  Geplande verkeersborden
-  Te verwijderen verkeersborden

-  Bestaande wegmarkeringen
-  Geplande wegmarkeringen
-  Te verwijderen wegmarkeringen

### Overige

-  Ander gepland dossier



**gent:** Mobiliteitsbedrijf stad Gent  
Verkeerstechnische taken

## Driebeekstraat Parkeermaatregel

Dossiernummer P-64594

DATUM	SCHAAL	PLAN	ADVISEUR	TEKENAAR	PF
30/06/2021	1/250	9/9	PB	neveew	A4