

---

**2021\_CBS\_00534 Tijdelijke politieverordening betreffende het signaleren van voorbehouden parkeerplaatsen voor autobussen in de Driebeekstraat - Goedkeuring**

**Beslissing:** Goedgekeurd in besloten vergadering van 8 juli 2021

**Zijn aanwezig bij de beslissing van dit punt:**

de heer Mathias De Clercq, burgemeester-voorzitter  
de heer Filip Watteeuw, schepen; mevrouw Sofie Bracke, schepen; mevrouw Elke Decruynaere, schepen; mevrouw Astrid De Bruycker, schepen; de heer Sami Souguir, schepen; mevrouw Tine Heyse, schepen; mevrouw Isabelle Heyndrickx; mevrouw Annelies Storms, schepen; de heer Bram Van Braeckvelt, schepen; de heer Rudy Coddens, schepen  
mevrouw Mieke Hullebroeck, algemeen directeur; de heer Luc Kupers, adjunct-  
algemeendirecteur; de heer Danny Van Campenhout, adjunct-  
algemeendirecteur

**Bevoegd:** Filip Watteeuw

**Betrokken:** Mathias De Clercq

**Juridisch kader**

**De volgende bepalingen zijn van toepassing inzake de bevoegdheid:**

- De Nieuwe Gemeentewet 24 juni 1988, artikel 119;
- Het Decreet over het lokaal bestuur van 22 december 2017, artikel 41, 2°;
- Het Decreet van 16 mei 2008 betreffende de aanvullende reglementen op het wegverkeer en de plaatsing en bekostiging van verkeerstekens, artikel 4, § 1, 2de lid en artikel 5, § 1, 2de lid.
- Het gemeenteraadsbesluit van 14 december 2015, houdende de delegatie van de vaststellingsbevoegdheid inzake gemeentelijke aanvullende reglementen op het wegverkeer.

**De beslissing wordt genomen op grond van:**

- Wet betreffende de politie over het wegverkeer, gecoördineerd bij Koninklijk Besluit van 16 maart 1968;
- Decreet van 16 mei 2008 betreffende de aanvullende reglementen op het wegverkeer en de plaatsing en bekostiging van de verkeerstekens;
- Koninklijk Besluit van 1 december 1975 houdende algemeen reglement op de politie van het wegverkeer en van het gebruik van de openbare weg;
- Ministerieel Besluit van 11 oktober 1976 waarbij de minimumafmetingen en de bijzondere plaatsingsvoorwaarden van de verkeerstekens worden bepaald;
- Uitvoeringsbesluit van 23 januari 2009 betreffende de aanvullende reglementen op het wegverkeer en de plaatsing en bekostiging van de verkeerstekens;
- Omzendbrief MOB/2009/1 van 3 april 2009;
- Het reglement houdende de voorwaarden tot het toekennen van parkeerplaatsen voor personen met een handicap, goedgekeurd in de gemeenteraad van 25 april 2016.

## **Motivering**

De nieuwe maatregel die bij dit besluit wordt getroffen is: het correct signaleren van de parkeerplaatsen voor autobussen van de Vlaamse Vervoersmaatschappij (De Lijn) als tijdelijk alternatief tijdens de renovatiewerken aan het viaduct van Gentbrugge.

Er wordt gekozen voor de term 'autobus' teneinde dat de plaatsen gebruikt worden door voertuigen van acht of meer zitplaatsen die zowel zit- als staanplaatsen hebben.

## **Bijgevoegde bijlage(n):**

- Tijdelijke politieverordening Driebeekstraat dossier P-64594 (deel van de beslissing)
- Tijdelijk signalisatieplan Driebeekstraat dossier P-64594 (deel van de beslissing)
- Historiek Driebeekstraat dossier P-64594

## **Beslissing**

**Beslist het volgende:**

### **Artikel 1:**

Keurt goed de tijdelijke politieverordening betreffende het signaleren van voorbehouden parkeerplaatsen voor autobussen in de Driebeekstraat.

### **Artikel 2:**

Keurt goed dat deze tijdelijke politieverordening in werking treedt op vrijdag 9 juni 2021 om 00u00 en eindigt op zaterdag 31 december 2022 om 23u59.

## Tijdelijke politieverordening betreffende het signaleren van voorbehouden parkeerplaatsen voor autobussen in de Driebeekstraat

Goedgekeurd in het College van Burgemeester en Schepenen van

Bekendgemaakt op

Geldig vanaf

Referentienummer

### Reglement

**Artikel 1.** Op de Driebeekstraat van de uitrit van de parking van huisnummer 22 en 23 tot het Vleermuispad wordt volgende maatregel ingevoerd:

- het stilstaan en parkeren is verboden;
- het einde van de parkeerreglementering wordt aangeduid;
- het begin van de parkeerreglementering wordt aangeduid.

Dit wordt gesignaleerd door:

- verkeersborden E3
- de verkeersborden worden aangevuld met x-borden Xb, Xa

**Artikel 2.** Op de Driebeekstraat van 25 meter oostelijker van de parkinguitrit van huisnummers 22 en 23 tot aan het kruispunt met de Braemkasteelstraat en aan de zuidelijke zijde van de Braemkasteelstraat tot aan de toegang tot de parking van Driebeekstraat nrs 22 en 23 wordt volgende maatregel ingevoerd:

- het parkeren is toegelaten;
- het parkeren is voorbehouden voor volgende categorie van voertuigen: autobus;
- het einde van de parkeerreglementering wordt aangeduid;
- het begin van de parkeerreglementering wordt aangeduid;
- de parkeerreglementering geldt over een afstand van meer dan 300 meter.

Dit wordt gesignaleerd door:

- verkeersborden E9a
- de verkeersborden worden aangevuld met onderborden Type VIId
- de verkeersborden worden aangevuld met x-borden Xb, Xa, Xd

**Artikel 3.** Op de parking van Driebeekstraat 22 en 23 van de westelijke zijde van de parkeerstrook het dichtste bij huisnummer 22 en de eerste ten noorden ervan tot de oostelijke zijde van deze parkeerstroken wordt volgende maatregel ingevoerd:

- het parkeren is toegelaten;
- het parkeren is voorbehouden voor volgende categorie van voertuigen: autobus;
- het parkeren is voorbehouden tijdens volgende periode: van 20 tot 07 uur ;
- het einde van de parkeerreglementering wordt aangeduid;
- het begin van de parkeerreglementering wordt aangeduid.

Dit wordt gesignaleerd door:

- verkeersborden E9a
- de verkeersborden worden aangevuld met onderborden Type VIId
- de verkeersborden worden aangevuld met x-borden Xb, Xa

**Artikel 4.** Op de Driebeekstraat van de Braemkasteelstraat tot het Vleermuispad waar deze gesignaleerd worden door verkeersborden E9a alsook op de parking van Driebeekstraat 22 en 23 het dichtste bij huisnummer 22 en de eerste strook ten noorden ervan wordt volgende maatregel ingevoerd:

voertuigen moeten parkeren binnen de afgebakende plaatsen.

Dit wordt gesignaleerd door:


- wegmarkeringen overeenkomstig art.77.5 van de wegcode

**Artikel 5.** Inwerkingtreding

Deze verordening treedt in werking op vrijdag 9 juni 2021 om 00u00 en eindigt op zaterdag 31 december 2022 23u59.


---

(einde reglement)

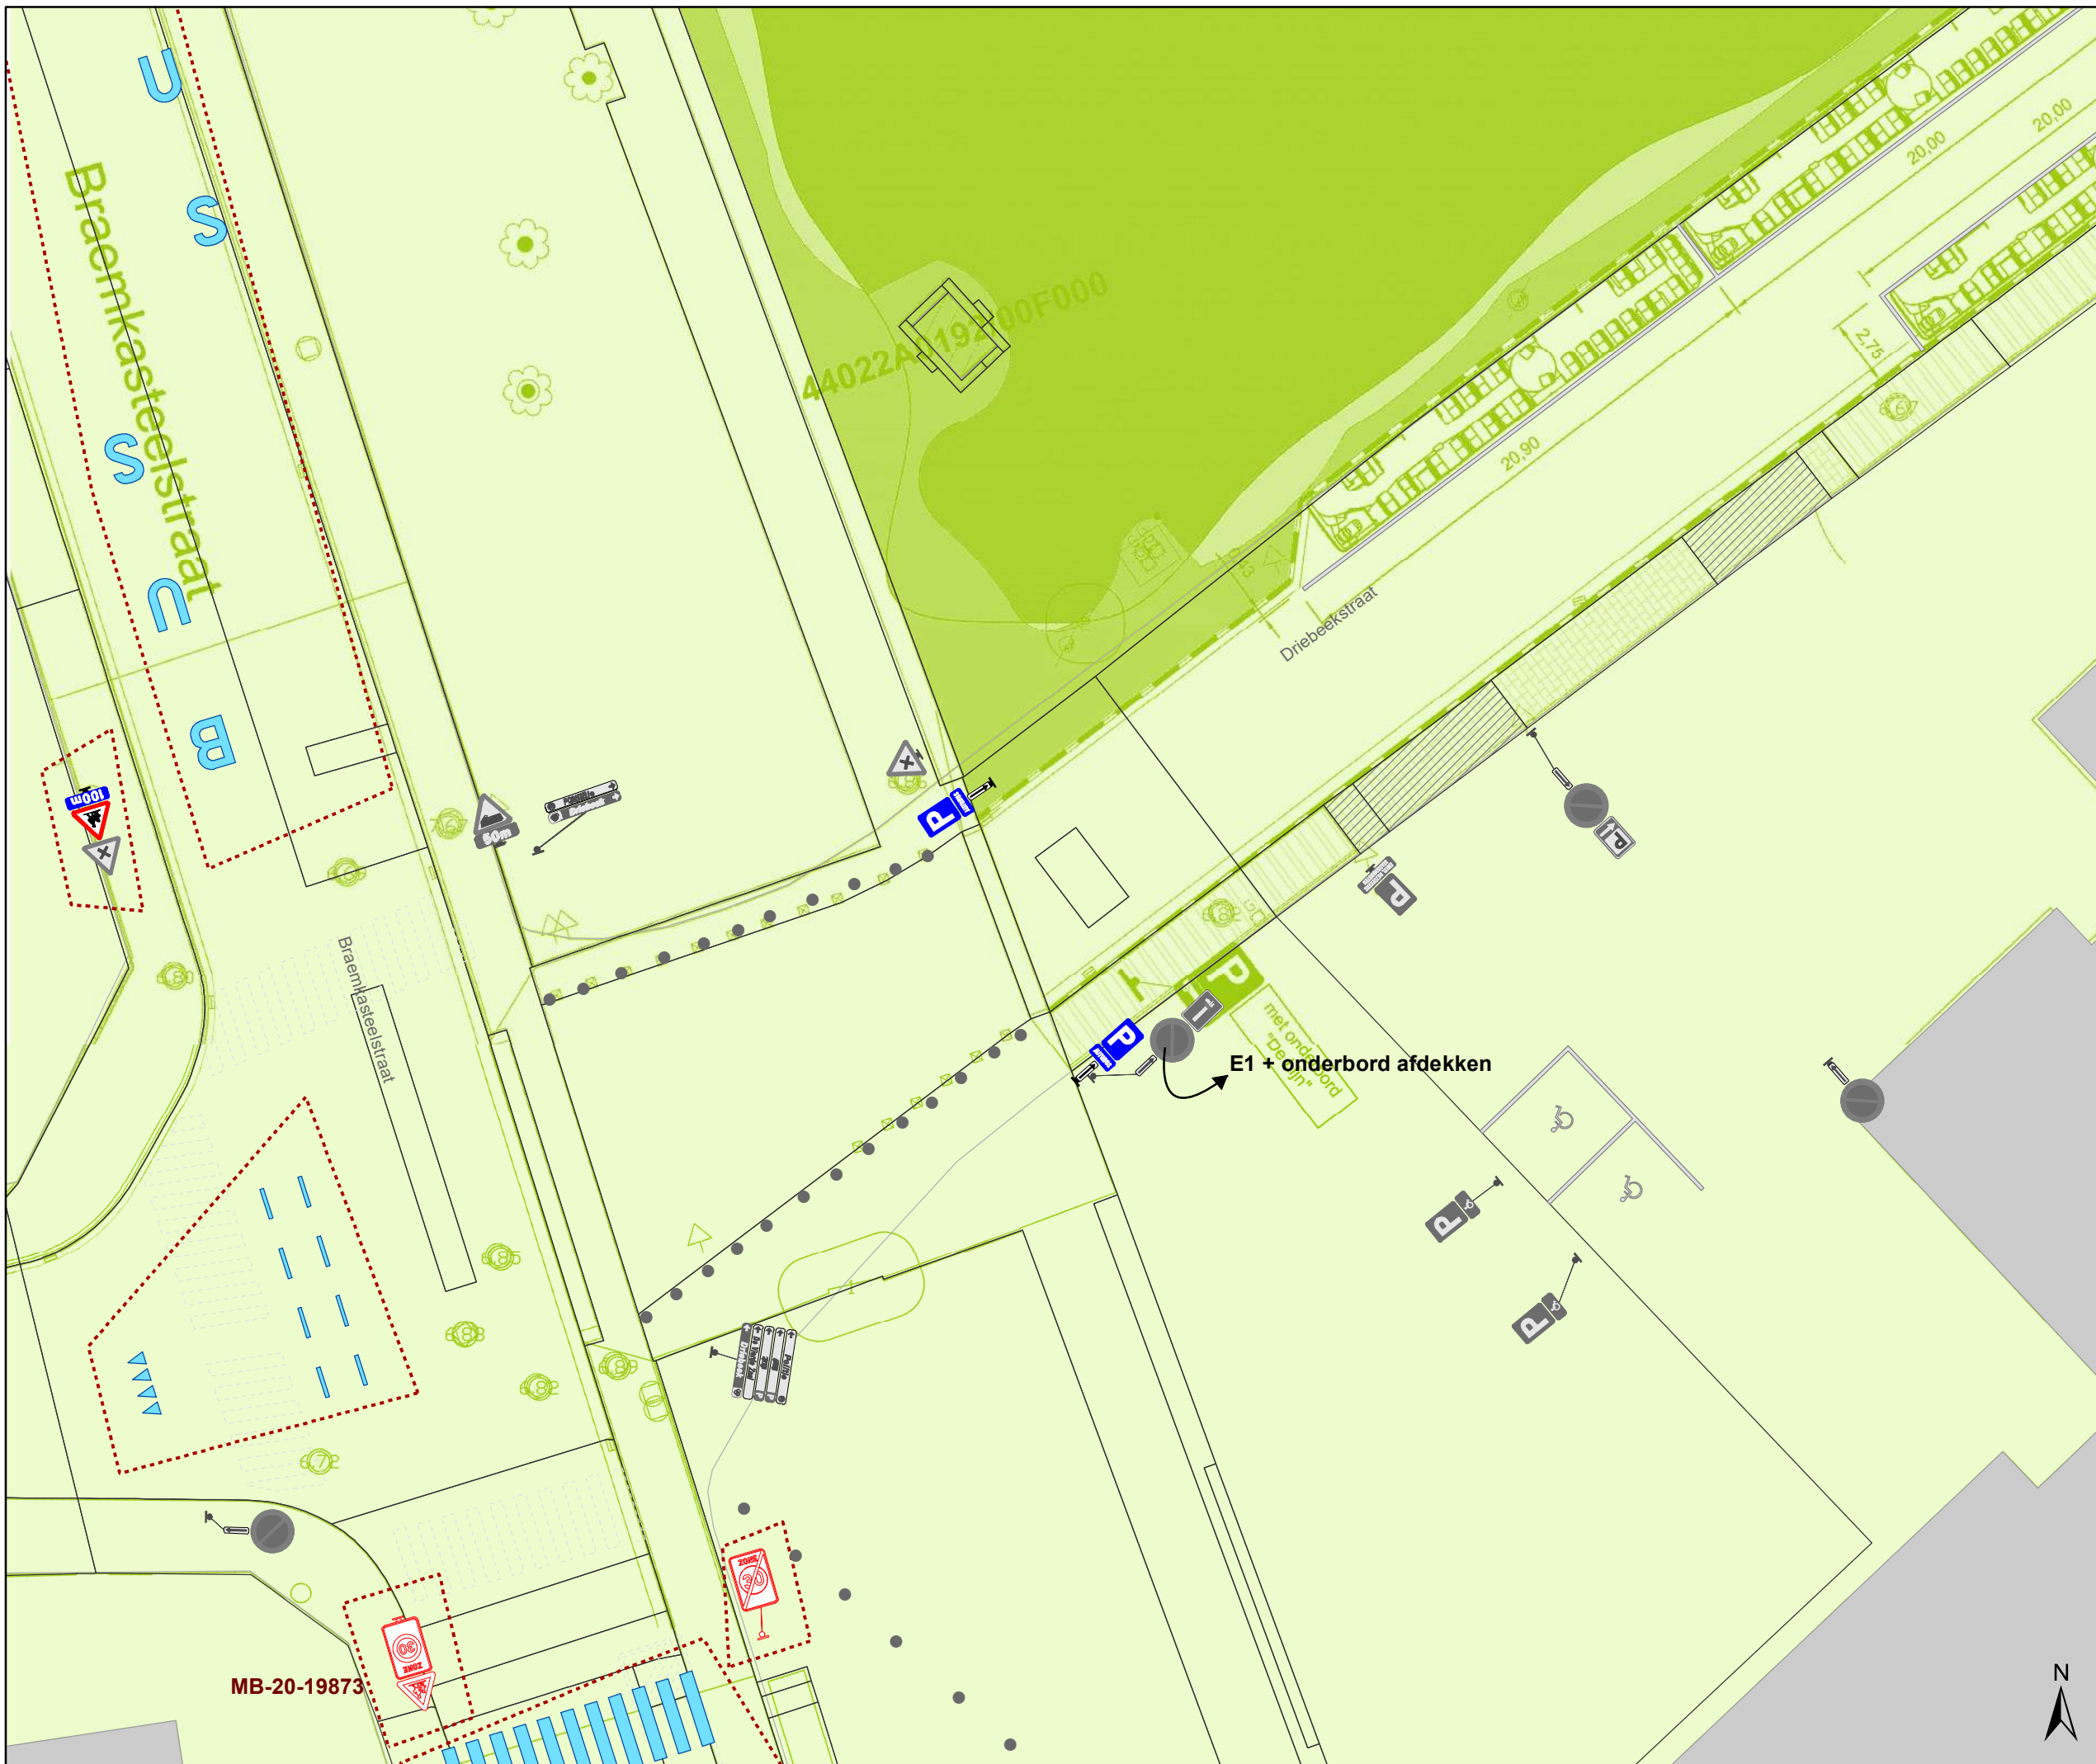

### Legende

- Bestaande verkeersborden
- Geplande verkeersborden
- Te verwijderen verkeersborden
- Bestaande wegmarkeringen
- Geplande wegmarkeringen
- Te verwijderen wegmarkeringen
- Overige**
- Ander gepland dossier

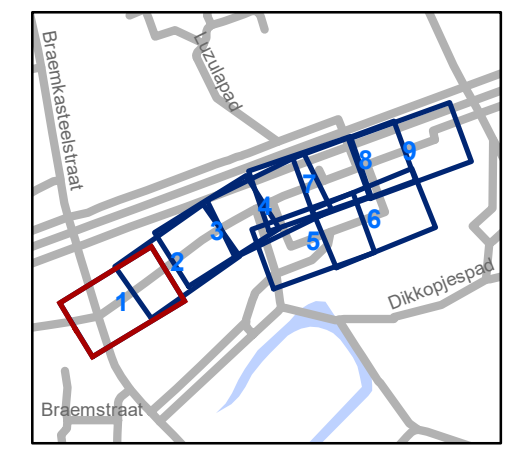

**gent:** Mobiliteitsbedrijf stad Gent  
Verkeerstechnische taken

## Driebeekstraat Parkeermaatregel

Dossiernummer P-64594


DATUM	SCHAAL	PLAN	ADVISEUR	TEKENAAR	PF
30/06/2021	1/250	1/9	PB	neveew	A4





### Legende

-  Bestaande verkeersborden
-  Geplande verkeersborden
-  Te verwijderen verkeersborden
-  Bestaande wegmarkeringen
-  Geplande wegmarkeringen
-  Te verwijderen wegmarkeringen
- Overige**
-  Ander gepland dossier

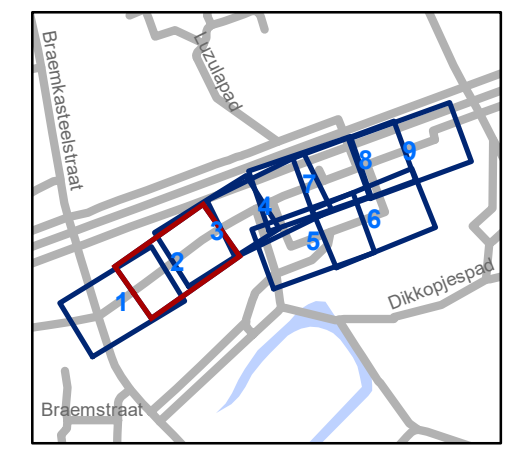

**gent:** Mobiliteitsbedrijf stad Gent  
Verkeerstechnische taken

**Driebeekstraat  
Parkeermaatregel**


Dossiernummer P-64594

DATUM	SCHAAL	PLAN	ADVISEUR	TEKENAAR	PF
30/06/2021	1/250	2/9	PB	neveew	A4



### Legende

-  Bestaande verkeersborden
-  Geplande verkeersborden
-  Te verwijderen verkeersborden
-  Bestaande wegmarkeringen
-  Geplande wegmarkeringen
-  Te verwijderen wegmarkeringen
- Overige**
-  MB-XX: Ander gepland dossier

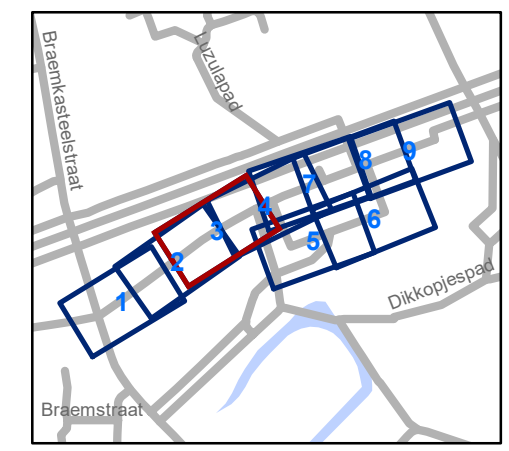

**gent:** Mobiliteitsbedrijf stad Gent  
Verkeerstechnische taken


**Driebeekstraat  
Parkeermaatregel**

Dossiernummer P-64594

DATUM	SCHAAL	PLAN	ADVISEUR	TEKENAAR	PF
30/06/2021	1/250	3/9	PB	neveew	A4



- ### Legende
-  Bestaande verkeersborden
  -  Geplande verkeersborden
  -  Te verwijderen verkeersborden
  -  Bestaande wegmarkeringen
  -  Geplande wegmarkeringen
  -  Te verwijderen wegmarkeringen
- Overige**
-  Ander gepland dossier

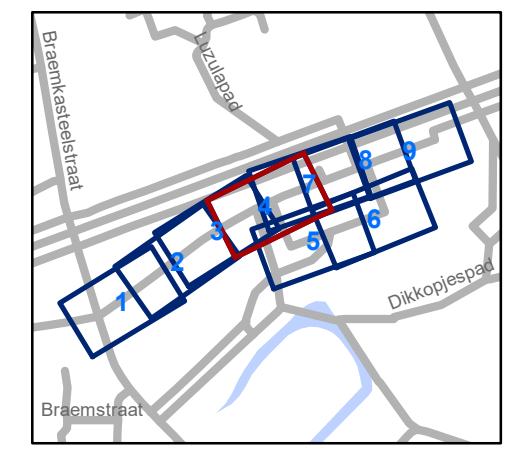

**gent:** Mobiliteitsbedrijf stad Gent  
Verkeerstechnische taken

## Driebeekstraat Parkeermaatregel




Dossiernummer P-64594




DATUM	SCHAAL	PLAN	ADVISEUR	TEKENAAR	PF
30/06/2021	1/250	4/9	PB	neveew	A4




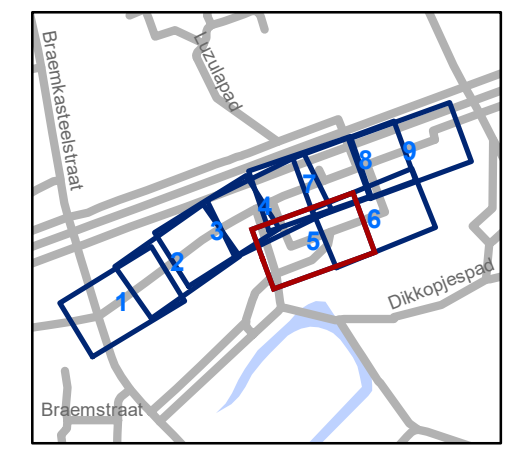


### Legende

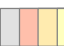-  Bestaande verkeersborden
-  Geplande verkeersborden
-  Te verwijderen verkeersborden

-  Bestaande wegmarkeringen
-  Geplande wegmarkeringen
-  Te verwijderen wegmarkeringen

- Overige**
-  Ander gepland dossier




**gent:** Mobiliteitsbedrijf stad Gent  
Verkeerstechnische taken

## Driebeekstraat Parkeermaatregel


Dossiernummer P-64594

DATUM	SCHAAL	PLAN	ADVISEUR	TEKENAAR	PF
30/06/2021	1/250	5/9	PB	neveew	A4

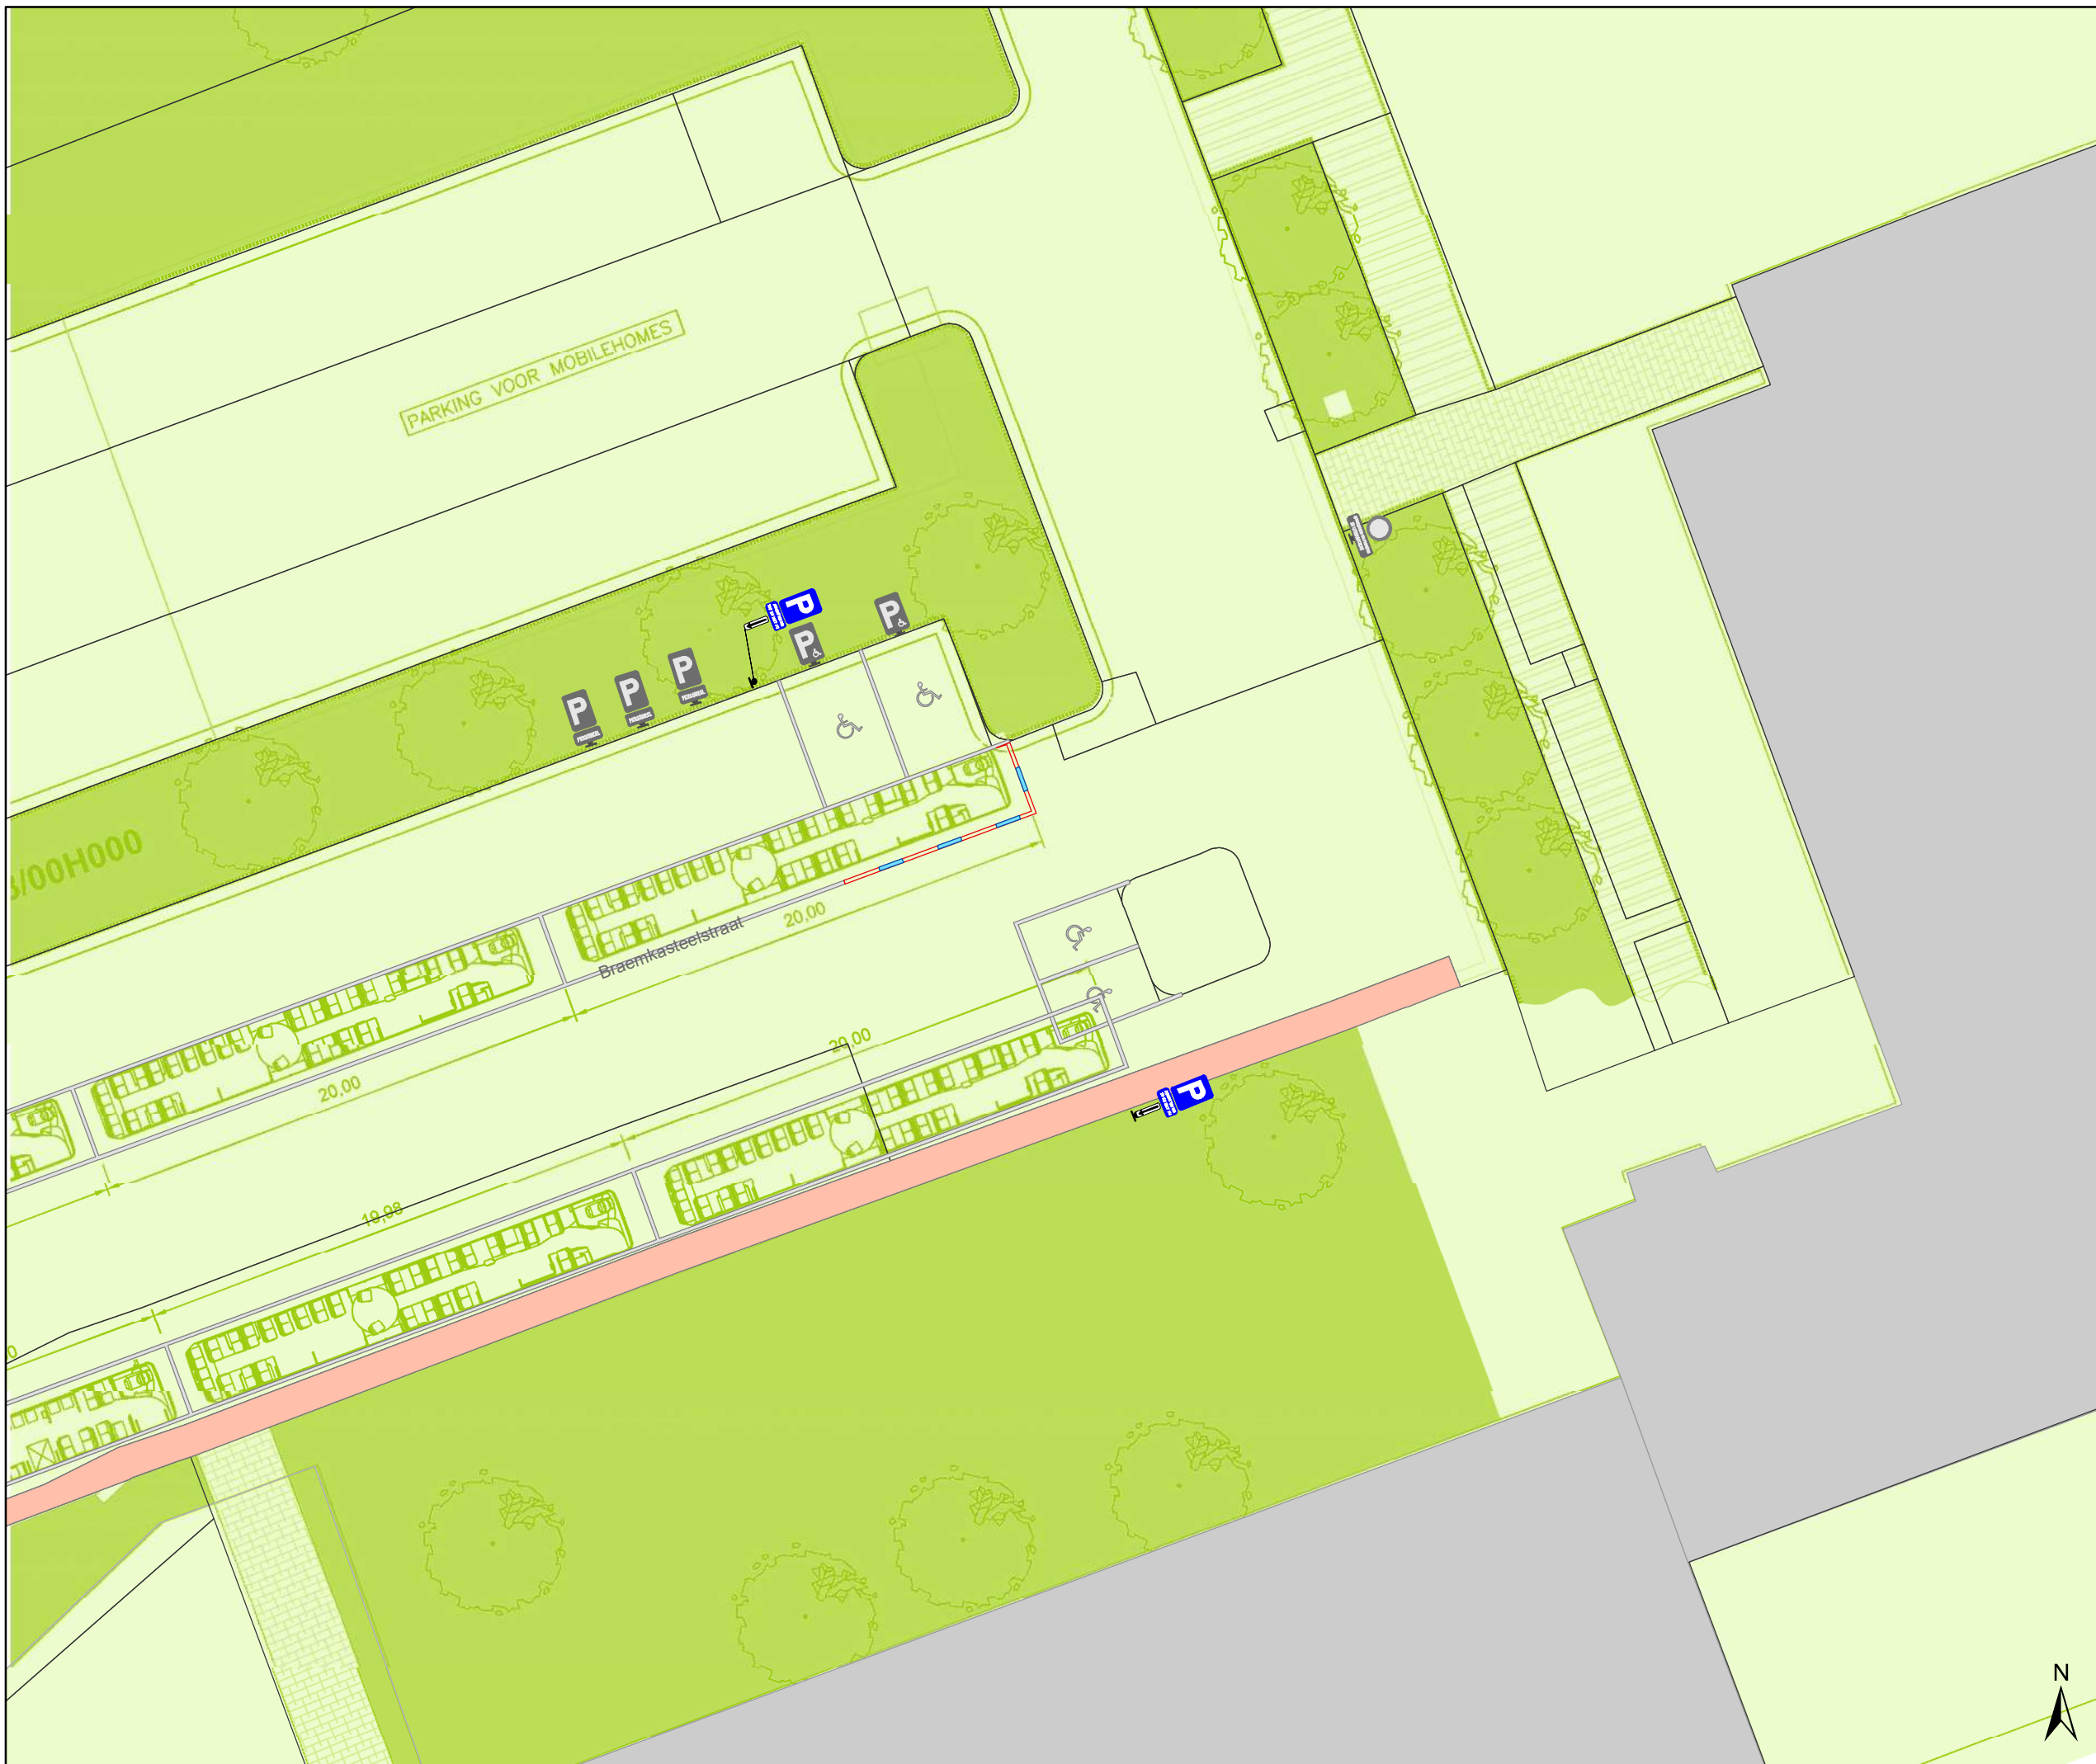

### Legende

-  Bestaande verkeersborden
-  Geplande verkeersborden
-  Te verwijderen verkeersborden
-  Bestaande wegmarkeringen
-  Geplande wegmarkeringen
-  Te verwijderen wegmarkeringen
- Overige**
-  Ander gepland dossier

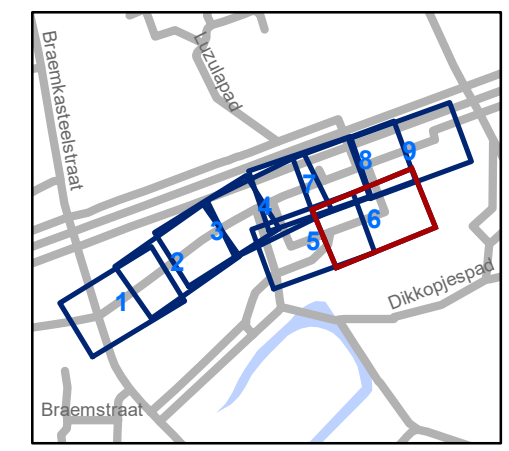

**gent:** Mobiliteitsbedrijf stad Gent  
Verkeerstechnische taken

## Driebeekstraat Parkeermaatregel


Dossiernummer P-64594

DATUM	SCHAAL	PLAN	ADVISEUR	TEKENAAR	PF
30/06/2021	1/250	6/9	PB	neveew	A4



### Legende

-  Bestaande verkeersborden
-  Geplande verkeersborden
-  Te verwijderen verkeersborden
-  Bestaande wegmarkeringen
-  Geplande wegmarkeringen
-  Te verwijderen wegmarkeringen
- Overige**
-  Ander gepland dossier

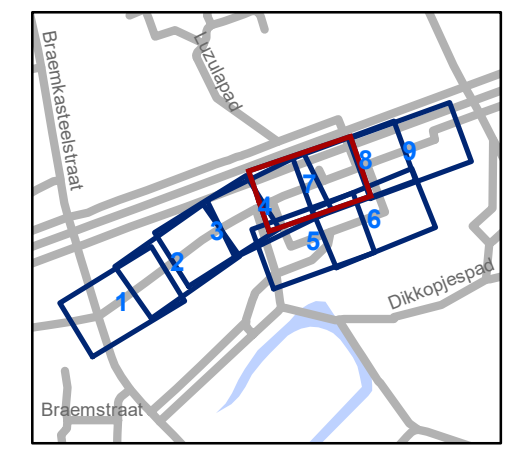

**gent:** Mobiliteitsbedrijf stad Gent  
Verkeerstechnische taken

## Driebeekstraat Parkeermaatregel


Dossiernummer P-64594

DATUM	SCHAAL	PLAN	ADVISEUR	TEKENAAR	PF
30/06/2021	1/250	7/9	PB	neveew	A4



### Legende

-  Bestaande verkeersborden
-  Geplande verkeersborden
-  Te verwijderen verkeersborden
-  Bestaande wegmarkeringen
-  Geplande wegmarkeringen
-  Te verwijderen wegmarkeringen
- Overige**
-  Ander gepland dossier

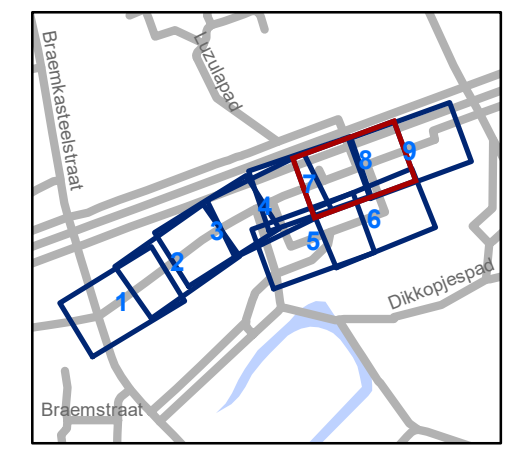

**gent:** Mobiliteitsbedrijf stad Gent  
Verkeerstechnische taken

## Driebeekstraat Parkeermaatregel


Dossiernummer P-64594

DATUM	SCHAAL	PLAN	ADVISEUR	TEKENAAR	PF
30/06/2021	1/250	8/9	PB	neveew	A4



### Legende

-  Bestaande verkeersborden
-  Geplande verkeersborden
-  Te verwijderen verkeersborden
-  Bestaande wegmarkeringen
-  Geplande wegmarkeringen
-  Te verwijderen wegmarkeringen
- Overige**
-  Ander gepland dossier

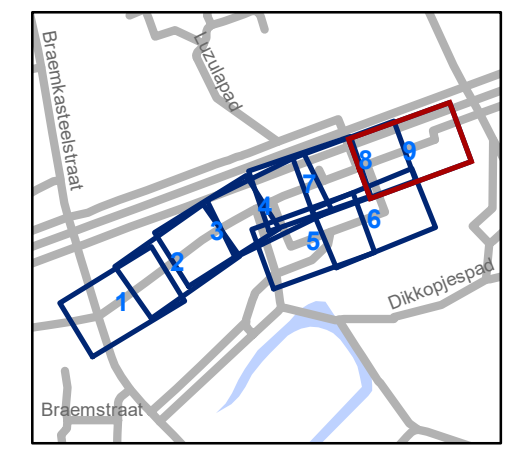

**gent:** Mobiliteitsbedrijf stad Gent  
Verkeerstechnische taken

## Driebeekstraat Parkeermaatregel

Dossiernummer P-64594

DATUM	SCHAAL	PLAN	ADVISEUR	TEKENAAR	PF
30/06/2021	1/250	9/9	PB	neveew	A4





(adjunct-) algemeen directeur

voorzitter

2021\_CBS\_00534 - Tijdelijke politieverordening betreffende het signaleren van voorbehouden parkeerplaatsen voor autobussen in de Driebeekstraat



QR Connect

Bekijk het document op  
<https://qrconnect.stad.gent>  
met code  
**YXF8-zc97-hkRD-WzEX**