gent: vernieuwt

DEPARTEMENT STEDELIJKE ONTWIKKELING

Projectbureau Ruimte
Landmeetcel

GENT, 8e AFDELING SECTIE H

PERCEELNUMMER: 679T - 679W

Kikvorsstraat 39
Rerum-Novarumplein 25

PV van Opmeting en Splitsing

DATUM: 09/02/2021 SCHAAL:1/500

ONDERTEKENDE
LANDMETER-EXPERT

GEZIEN EN GOEDGEKEURD DOOR DE
ONDERGETEKENDE DIRECTEUR

MARIJKE BRONDEEL
KAD150010

ILSE VERSCHOORE

STAD GENT

DATUM	PLANNR	OMSCHRIJVING

LOCATIE

PROJECTBUREAU RUIMTE, WOODROW WILSONPLEIN 1 - 9000 GENT

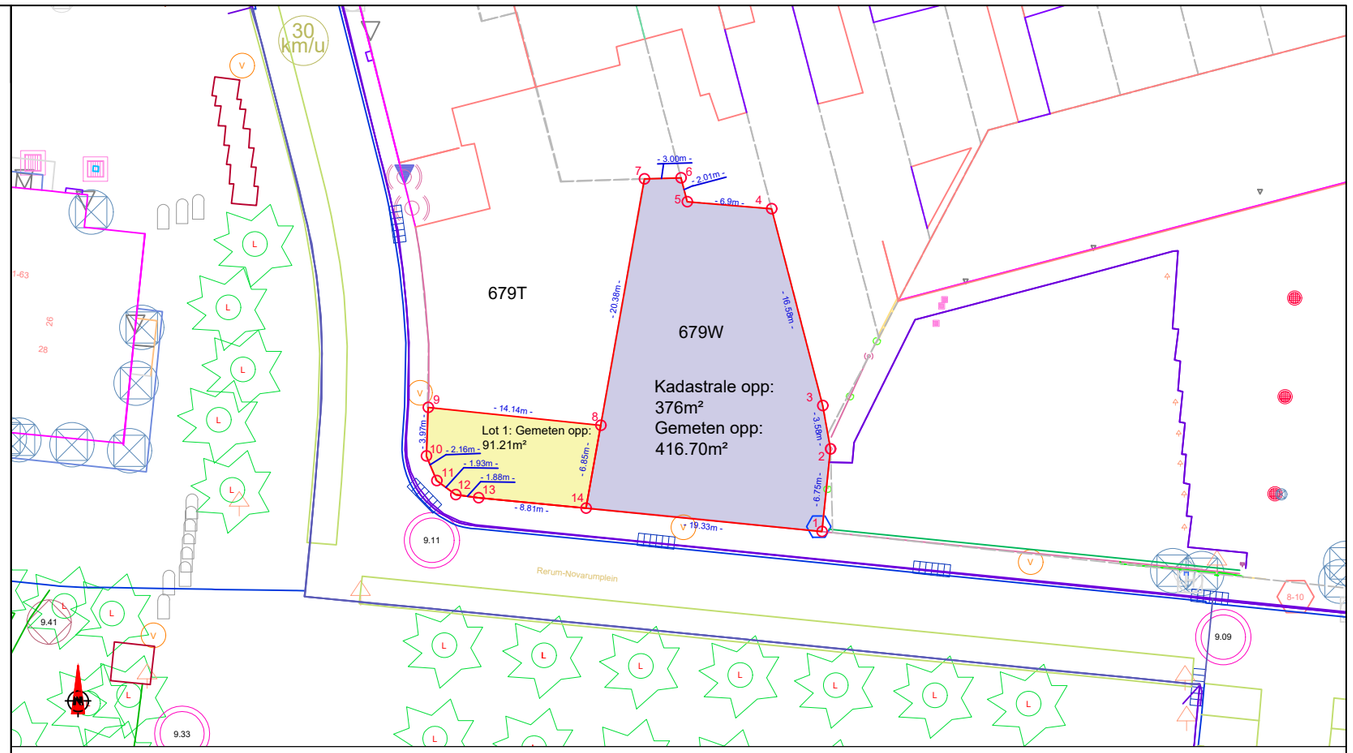

Detail loten, schaal: 1/500

Lot 1 beschreven door de punten 8-9-10-11-12-13-14 deel van perceel Gent 8e Afdeling Sectie H, nr 679T heeft een oppervlakte van 91.21m²
Lot 2 beschreven door de punten 1-2-3-4-5-6-7-8-14 perceel Gent 8e Afdeling Sectie H, nr 679W heeft een kadastrale oppervlakte van 376m² en een gemeten oppervlakte van 416.70m²

Beschrijving van de grenzen:
8 - 9 is een fictieve grens op een afstand van 32.00m t.o.v. de gevel van de kerk
9 - 10 - 11 - 12 - 13 - 14 is een afsluiting
9 - 10 - 11 - 12 - 13 - 14 - 1 rooilijn bepaald volgens voormalig BPA nr 16/3, opgemaakt ter uitwerking en uitbreiding voor de afwerking van het summier BPA 16bis; goedgekeurd bij KB van 8-8-1972
8 - 14 is een natuurlijke grens door struiken
1 - 2 -3 - 4 - 5 - 6 - 7 - 8: perceelsgrens, niet gematerialiseerd

Puntenlijst [Lambert-72]
hoekpunten niet gematerialiseerd tenzij anders vermeld

1	104428.70	190552.72
2	104429.39	190559.44
3	104428.77	190562.97
4	104424.59	190579.02
5	104417.72	190579.59
6	104417.21	190581.54
7	104414.21	190581.44
8	104410.66	190561.38
9	104396.60	190562.84
10	104396.45	190558.87
11	104397.28	190556.87
12	104398.83	190555.72
13	104400.69	190555.47
14	104409.46	190554.63

Legende

- Gevellijn
- Loten
- Straatgoot
- Boordsteen

GRB overzichtsplan, schaal: 1/2500