



### Legende

- Bestaande verkeersborden
- Geplande verkeersborden
- Te verwijderen verkeersborden

- Bestaande wegmarkeringen
- Geplande wegmarkeringen
- Te verwijderen wegmarkeringen

### Overige

- Ander gepland dossier (in voorbereiding bij MOBBED)

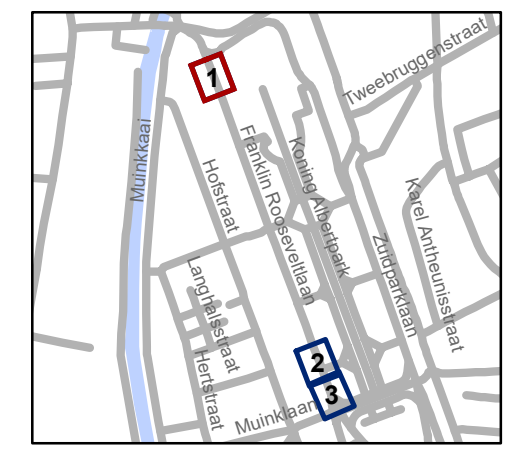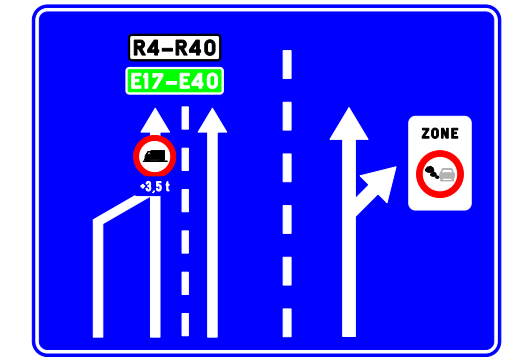


**gent:** Mobiliteitsbedrijf stad Gent  
Verkeerstechnische taken




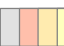


**Franklin Rooseveltlaan  
Circulatie**

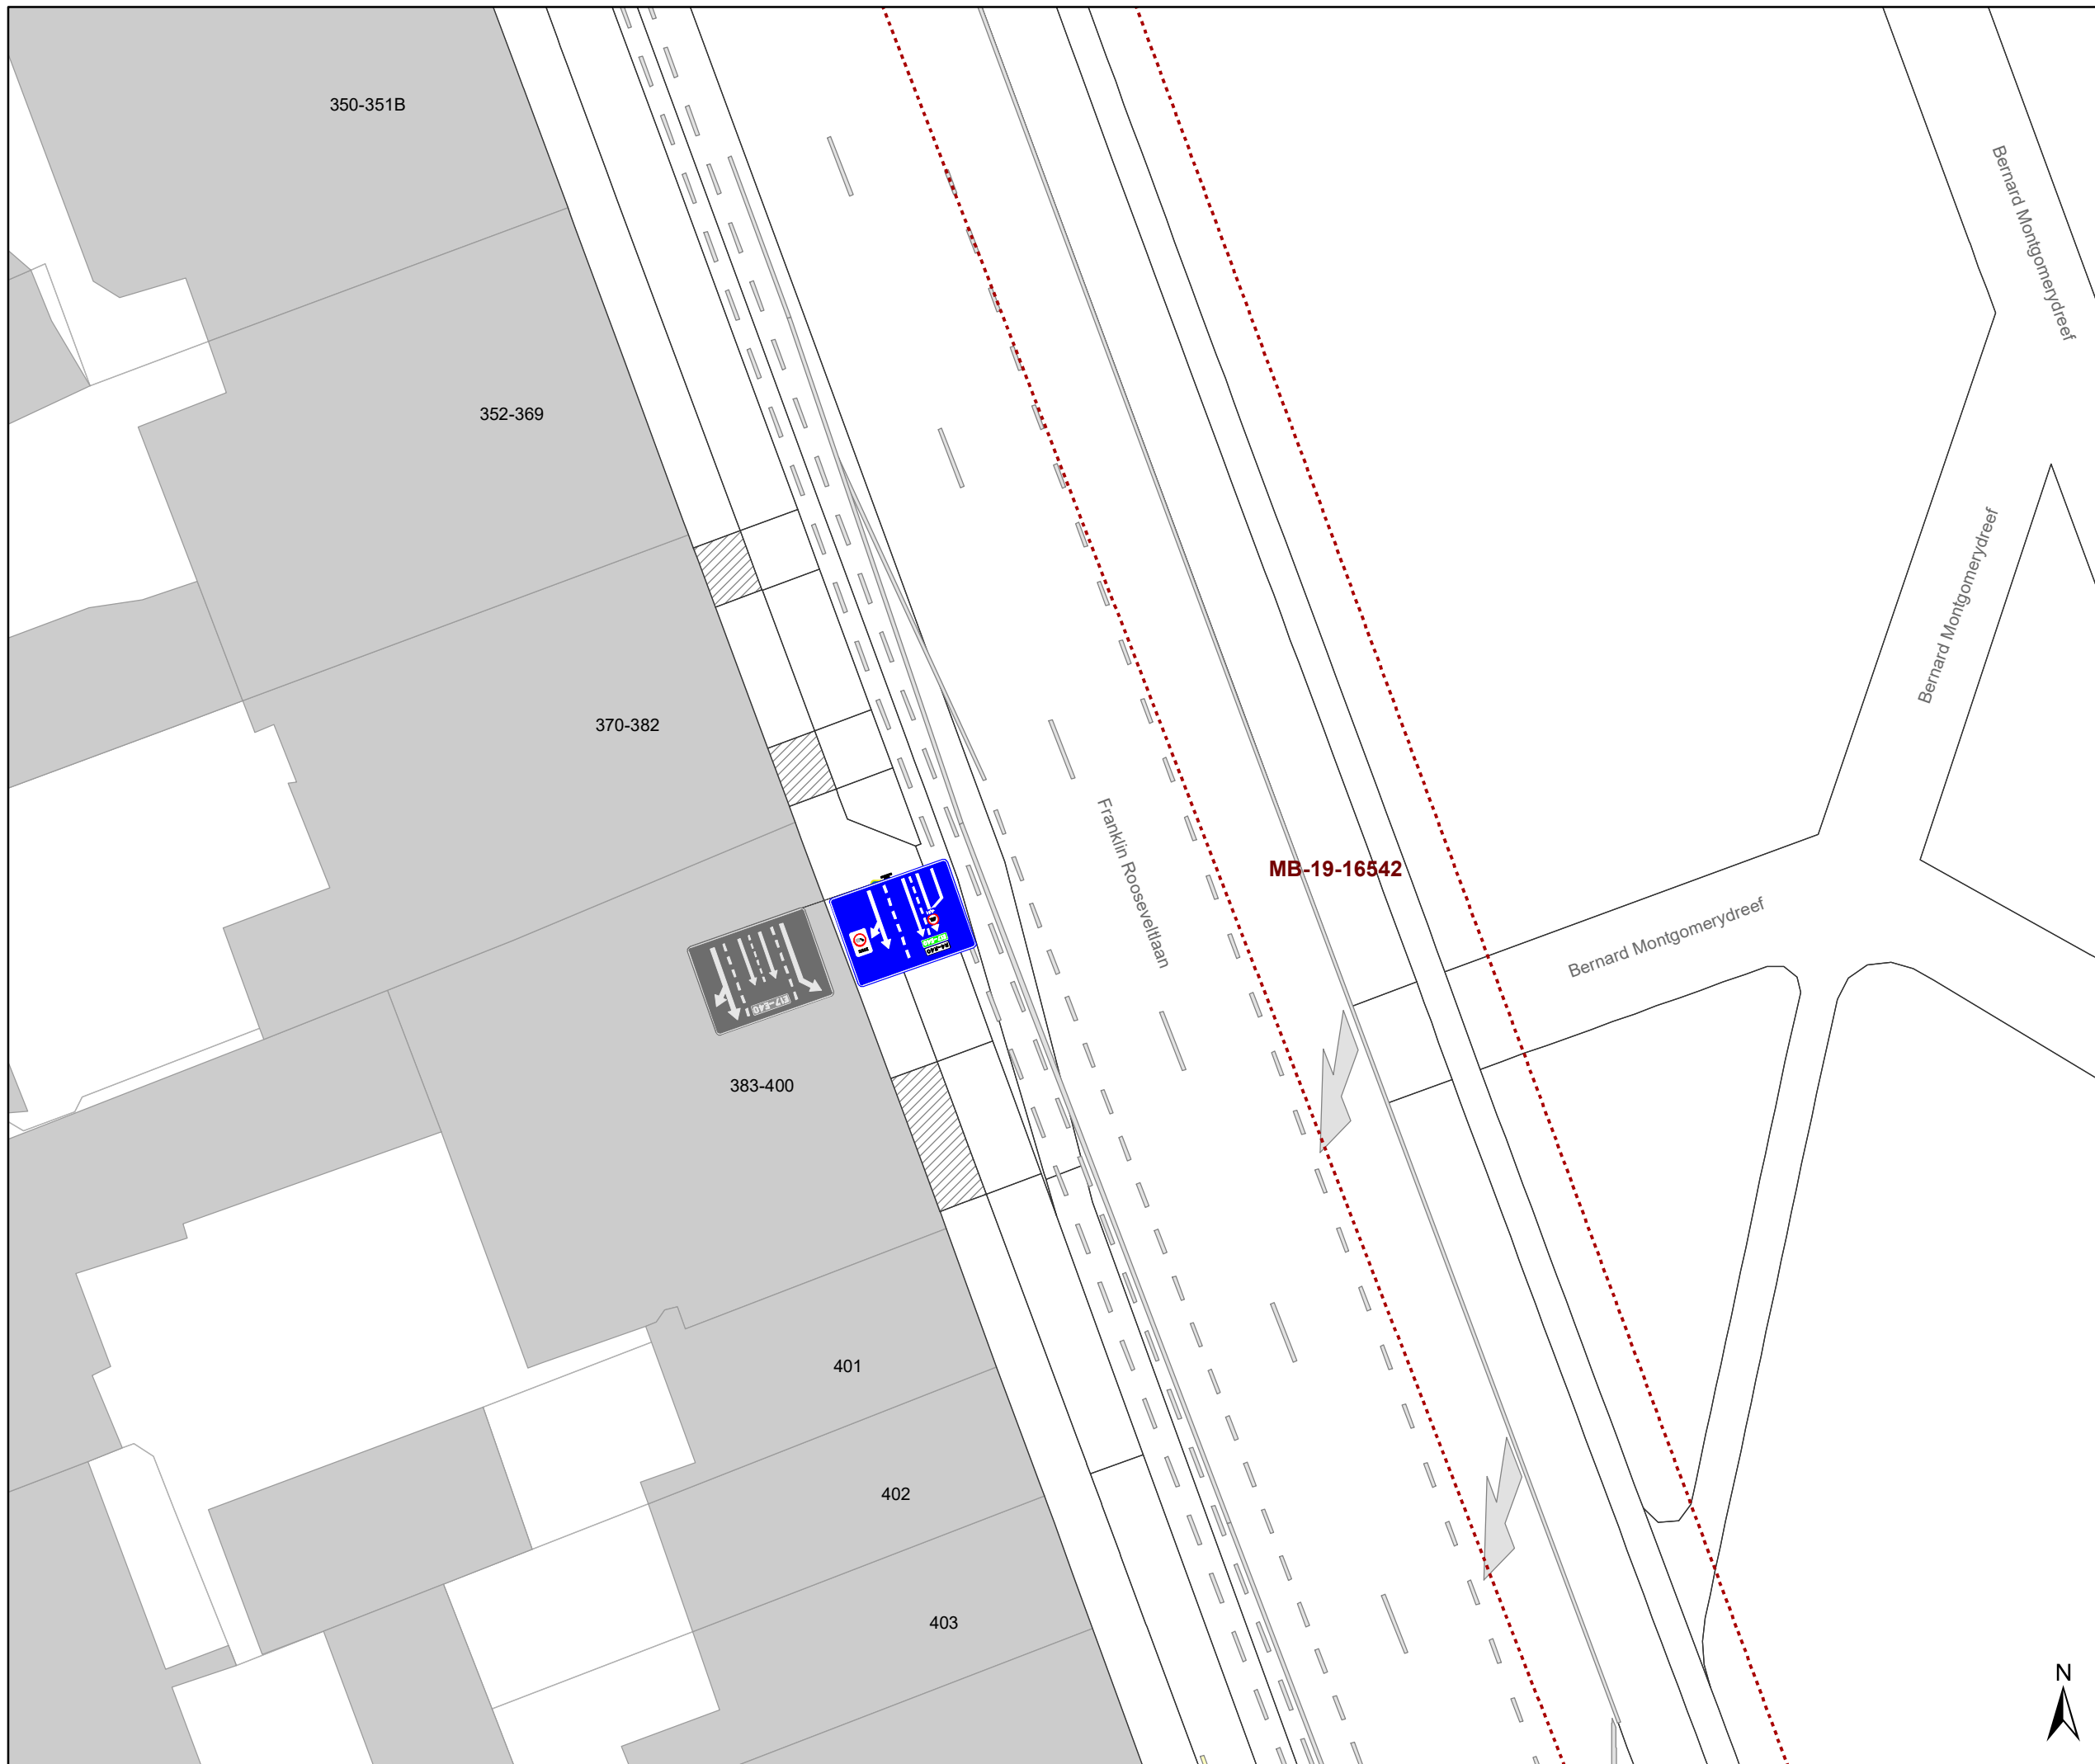Dossiernummer P-206877

DATUM	SCHAAL	PLAN	P FORMAAT
17/08/2021	1/250	1/3	A3





### Legende

-  Bestaande verkeersborden
-  Geplande verkeersborden
-  Te verwijderen verkeersborden
-  Bestaande wegmarkeringen
-  Geplande wegmarkeringen
-  Te verwijderen wegmarkeringen

### Overige

-  **MB-XX:** Ander gepland dossier (in voorbereiding bij MOBBED)

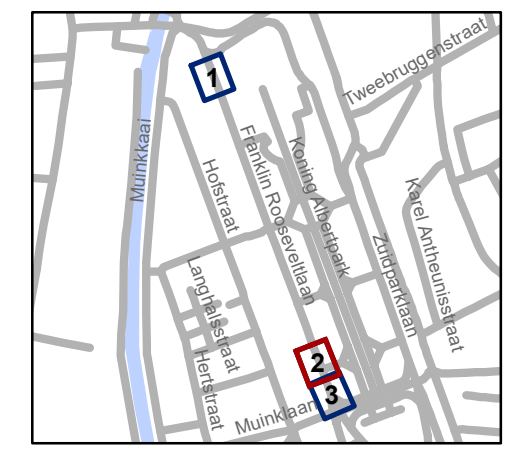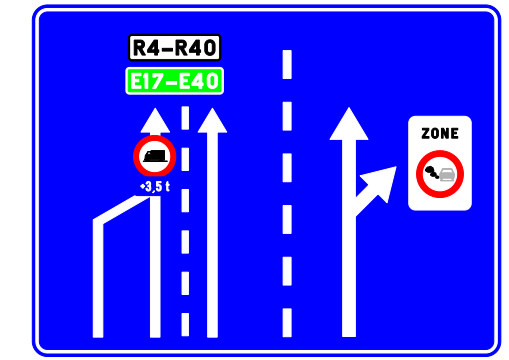


**gent:** Mobiliteitsbedrijf stad Gent  
Verkeerstechnische taken

**Franklin Rooseveltlaan  
Circulatie**




Dossiernummer P-206877

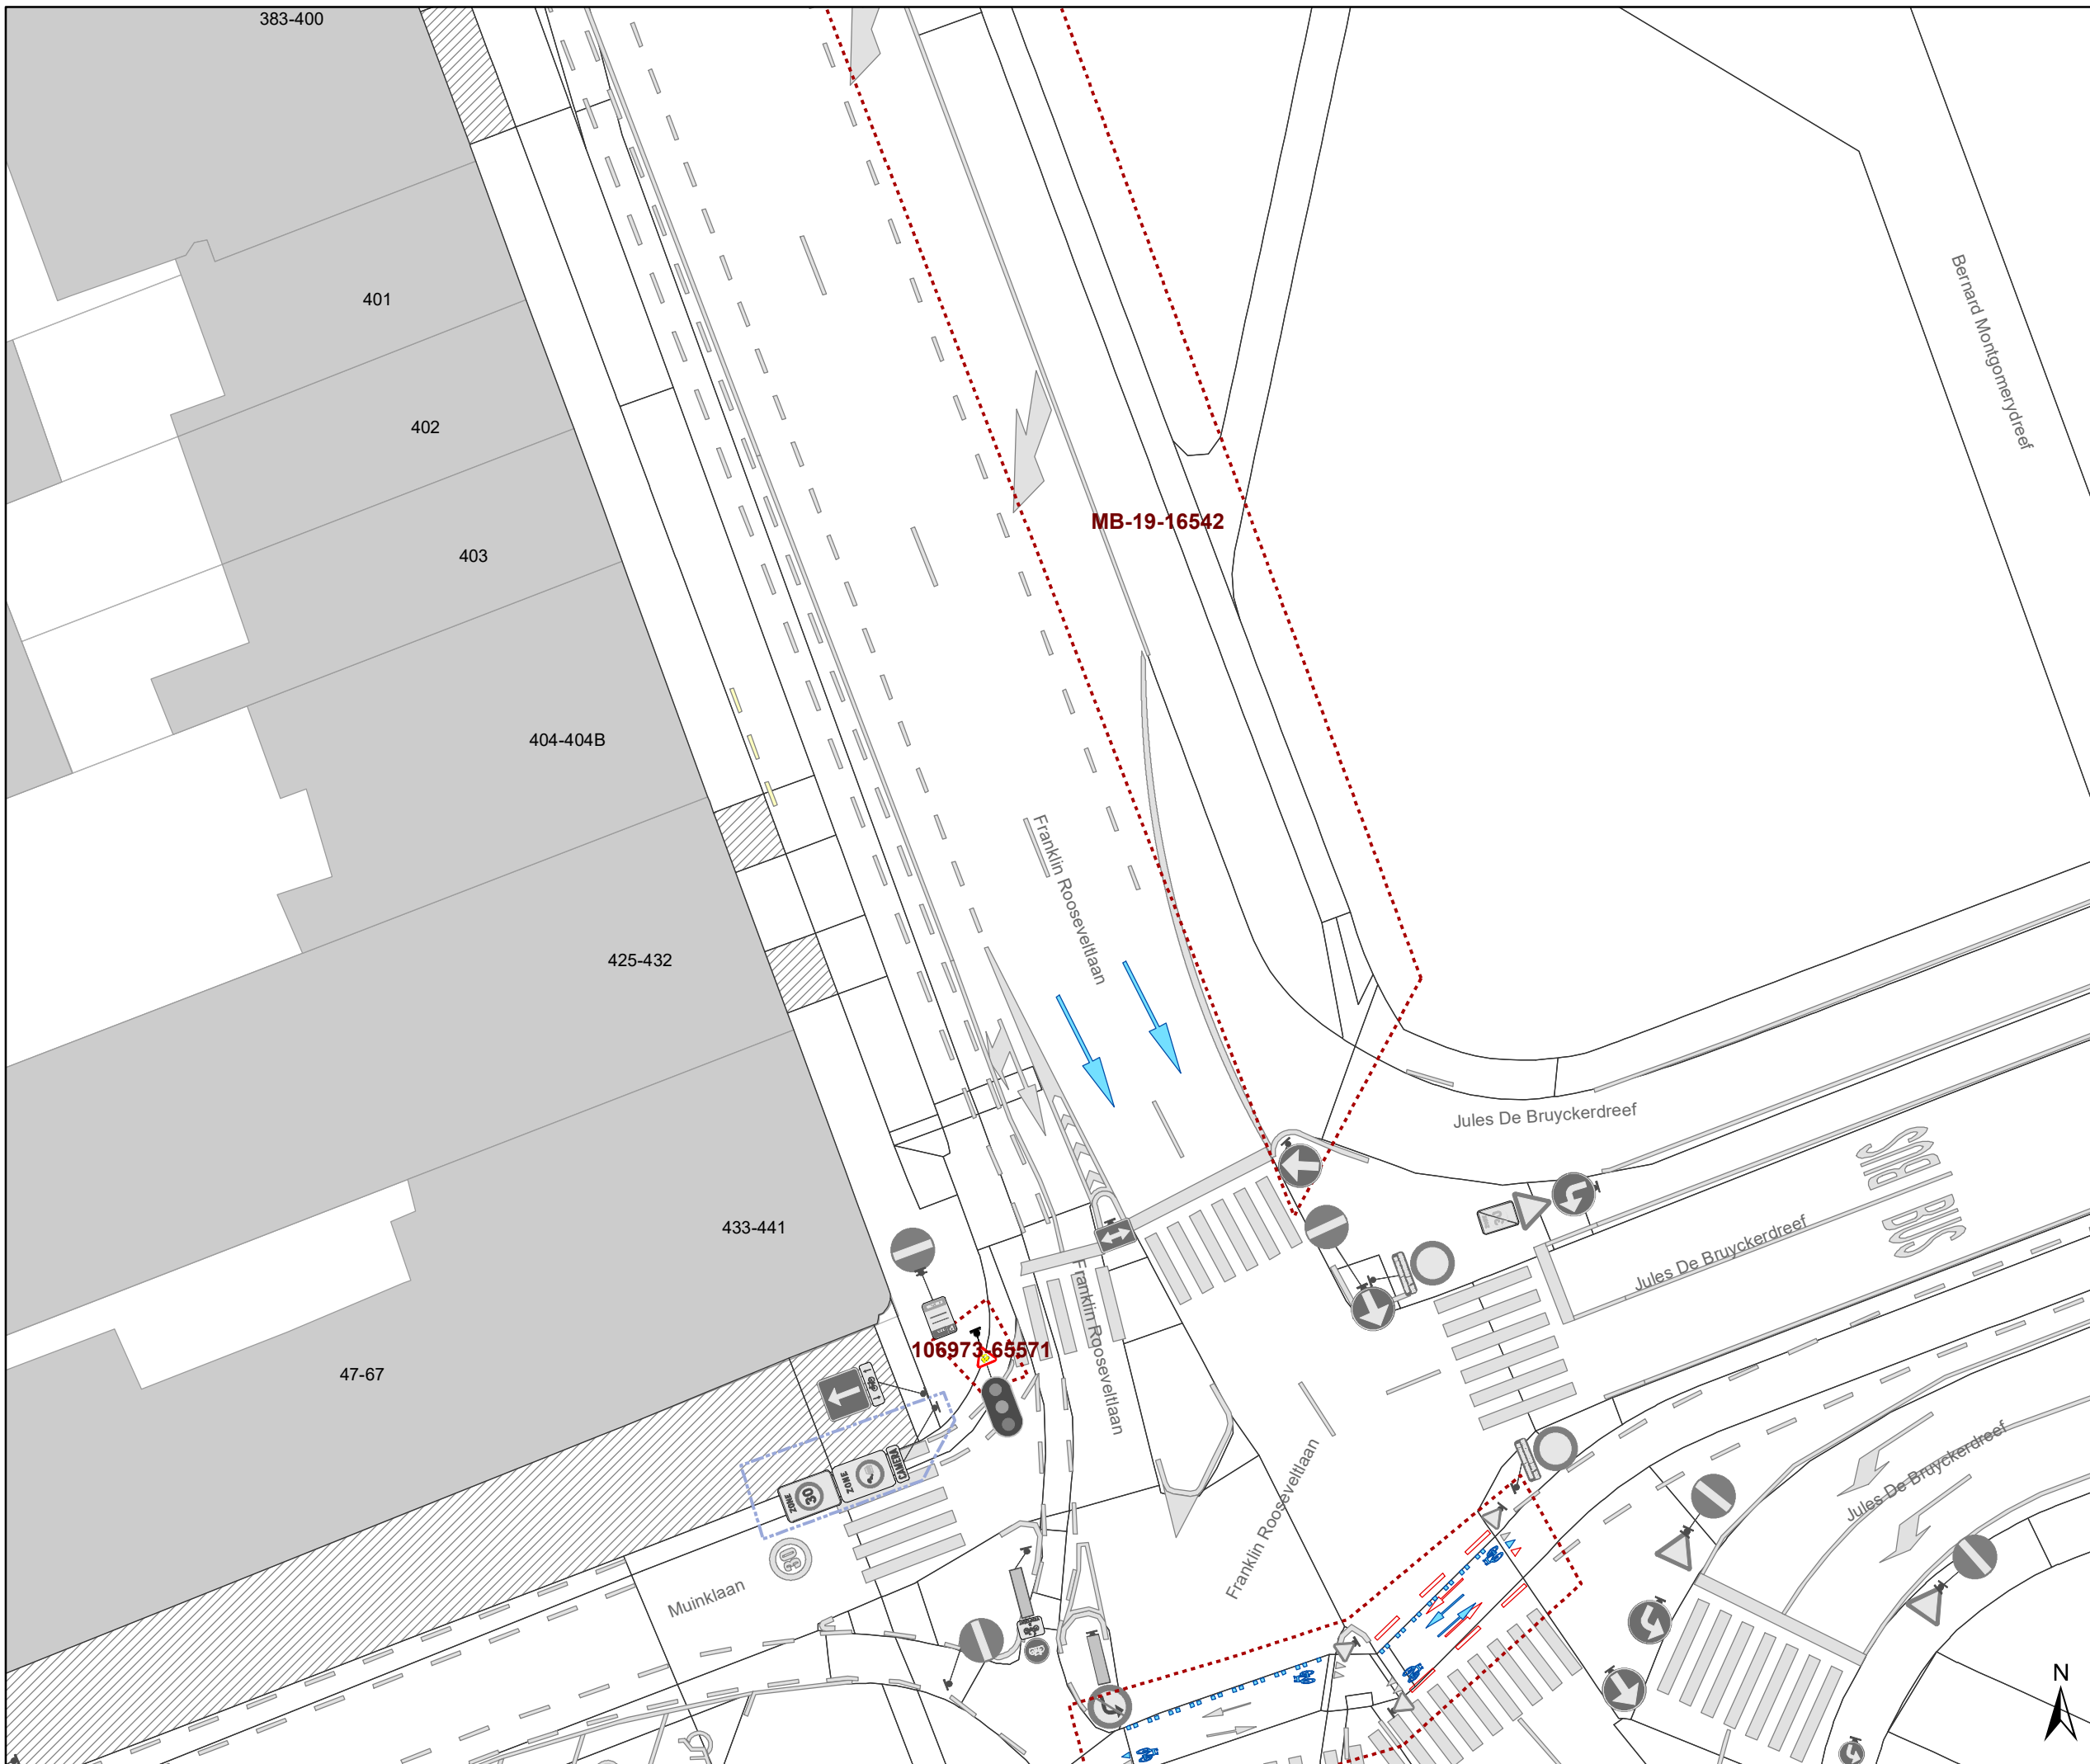


DATUM	SCHAAL	PLAN	P FORMAAT
17/08/2021	1/250	2/3	A3






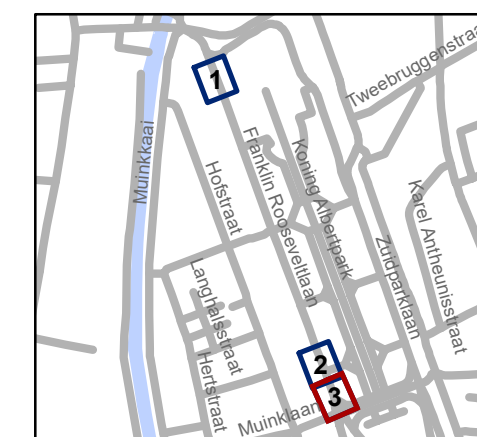
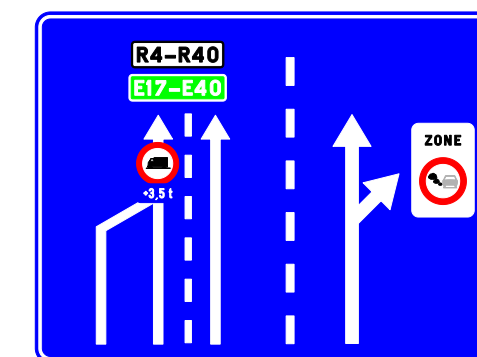
## Legende

-  Bestaande verkeersborden
-  Geplande verkeersborden
-  Te verwijderen verkeersborden

-  Bestaande wegmarkeringen
-  Geplande wegmarkeringen
-  Te verwijderen wegmarkeringen

## Overige

-  **MB-XX:** Ander gepland dossier (in voorbereiding bij MOBBED)



**gent:** Mobiliteitsbedrijf stad Gent  
Verkeerstechnische taken

**Franklin Rooseveltlaan  
Circulatie**

Dossiernummer P-206877

DATUM	SCHAAL	PLAN	P FORMAAT
17/08/2021	1/250	3/3	A3