

PROCES-VERBAAL VAN OPMETING  
-OVERDRACHT GRONDEN-

Ondergetekende Kevin De Guchenaere, Landmeter-Expert, bureelhoudende onder bv Meet- & Expertiseburo Arpenta, Beeweg 56 9080 Lochristi, is overgegaan tot de opmeting van vijf percelen gelegen te  
Gent 8° afd., ten kadaster gekend als Sie H 653e2/dl 653f2/dl  
Verantwoording der grenzen

De grenzen zijn bepaald enerzijds volgens metingsplan d.d. 26/08/2020 van landmeter K. Audenaert, d.d. 14/02/2003 van landmeter M-Chr. Verhofstede en rooilijnplan d.d. 14/01/2021 van landmeter M. Brondeel, anderzijds volgens de plaatselijke toestand en wettelijke vermoedens

- Grenslijn 24-25-26, 10-31-30-29 en 12-13-14-15 volgens metingsplan d.d. 26/08/2020 van landmeter K. Audenaert.
- Grenslijn 21-22-23-15 volgens metingsplan d.d. 14/02/2003 van landmeter M-Chr. Verhofstede.
- Grenslijn 1-2-3-4-5, 11-16, 26-27 en 9-24 volgens rooilijnplan d.d. 14/01/2021 van landmeter M. Brondeel.
- Grenslijn 5-6-1, 11-12, 15-16, 10-27-28-29 en 12-17-18-19-20: nieuwe grens

Beschrijving der grenzen


- Grenslijn 18-19: zijkant gebouw.
- Andere grenzen zijn niet gematerialiseerd.

Oppervlakte

Zone wegenis A: Sie H 653e2/dl met een bevonden oppervlakte van 693.70 m<sup>2</sup>  
Zone wegenis B: Sie H 653e2/dl met een bevonden oppervlakte van 196.76 m<sup>2</sup>  
Zone wegenis C: Sie H 653e2/dl met een bevonden oppervlakte van 129.89 m<sup>2</sup>  
Zone wegenis D: Sie H 653f2/dl met een bevonden oppervlakte van 203.99 m<sup>2</sup>  
Zone groenaanleg: Sie H 653e2/dl met een bevonden oppervlakte van 271.74 m<sup>2</sup>

Aldus opgemeten en in plan gebracht op datum van 5 augustus 2021

Kevin De Guchenaere  
Landmeter-Expert  
Beëdigd door de Rechtbank van Eerste Aanleg  
LAN 12 1501

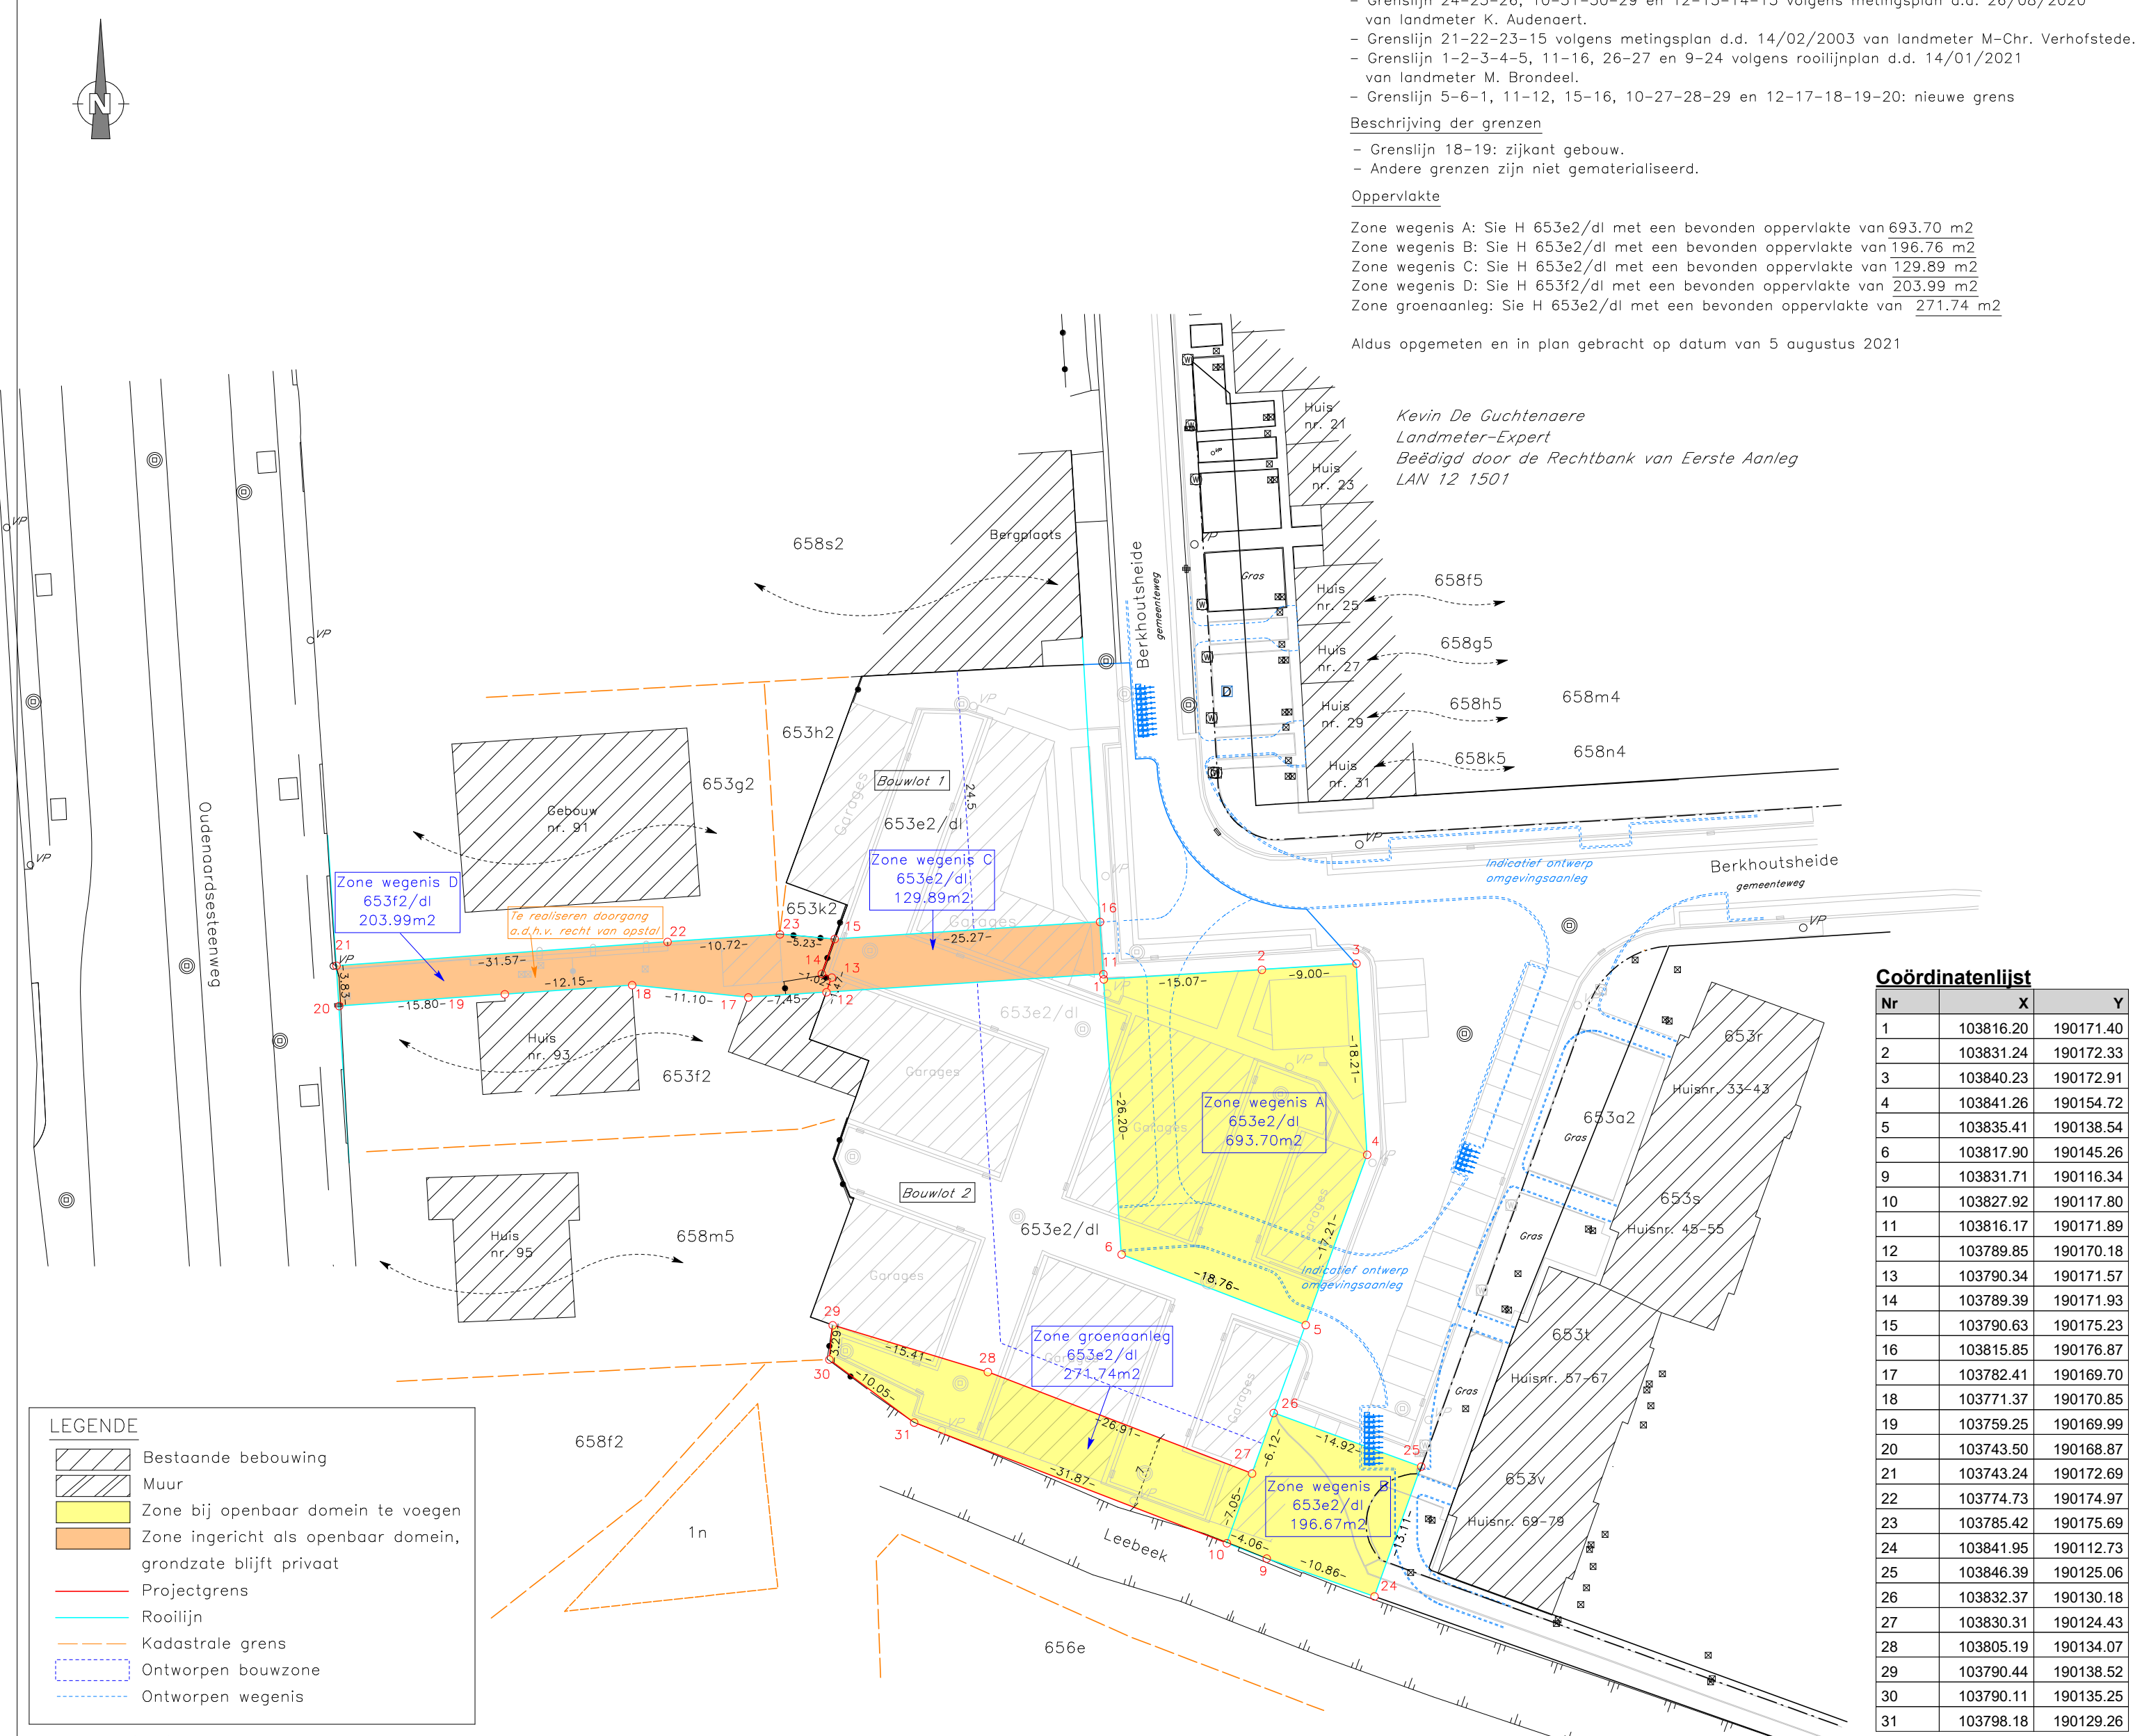

Coördinatenlijst

Nr	X	Y
1	103816.20	190171.40
2	103831.24	190172.33
3	103840.23	190172.91
4	103841.26	190154.72
5	103835.41	190138.54
6	103817.90	190145.26
9	103831.71	190116.34
10	103827.92	190117.80
11	103816.17	190171.89
12	103789.85	190170.18
13	103790.34	190171.57
14	103789.39	190171.93
15	103790.63	190175.23
16	103815.85	190176.87
17	103782.41	190169.70
18	103771.37	190170.85
19	103759.25	190169.99
20	103743.50	190168.87
21	103743.24	190172.69
22	103774.73	190174.97
23	103785.42	190175.69
24	103841.95	190112.73
25	103846.39	190125.06
26	103832.37	190130.18
27	103830.31	190124.43
28	103805.19	190134.07
29	103790.44	190138.52
30	103790.11	190135.25
31	103798.18	190129.26

Hoekpunten niet gematerialiseerd, tenzij anders vermeld

LEGENDE

- Bestaande bebouwing
- Muur
- Zone bij openbaar domein te voegen
- Zone ingericht als openbaar domein, grondzate blijft privaat
- Projectgrens
- Rooilijn
- Kadastrale grens
- Ontworpen bouwzone
- Ontworpen wegenis