


LEGENDE

Zuidveld 1

- Tracé Zwaart - Ongegraven bij bestemd voor zwaart met een spatie voor Oudepoort
- Perceelsgrens
- Perceelnummer
- Te behouden rooilijn
- Af te schaffen rooilijn
- Nieuwe rooilijn
- Nieuwe lotgrens

Coördinatenlijst

COÖRDINATENTABEL LAMBERT 1972, COÖRDINATEN, METER			COÖRDINATENTABEL LAMBERT 1972, COÖRDINATEN, METER			COÖRDINATENTABEL LAMBERT 1972, COÖRDINATEN, METER		
NR	X	Y	NR	X	Y	NR	X	Y
1	105759,08	194844,26	22	105810,33	195008,44	42	105792,63	195070,94
2	105756,87	194951,95	23	105772,65	194991,61	43	105825,49	194995,74
4	105778,90	194962,92	24	105776,22	194985,20	49	105811,05	194929,89
5	105777,01	194967,54	25	105782,74	194969,33	50	105791,29	195075,75
6	105765,50	194995,54	26	105785,52	194962,56			
7	105745,95	194989,92	27	105788,15	194960,95			
8	105754,41	194960,50	28	105821,25	194970,48			
9	105743,73	194997,60	29	105818,39	194980,44			
10	105762,44	195002,98	30	105823,48	194962,72			
11	105757,77	195014,33	31	105803,27	194996,91			
12	105756,24	195018,06	32	105805,37	194949,61			
13	105759,25	195013,37	33	105776,98	194995,73			
14	105792,83	195076,20	34	105814,50	194973,87			
15	105805,52	195023,24	35	105828,65	194921,94			
16	105803,64	195031,30	36	105831,90	194933,47			
17	105762,04	195019,73	37	105803,86	194927,82			
18	105763,51	195016,15	38	105798,22	194947,44			
19	105768,00	195005,20	39	105796,09	194954,84			
20	105804,39	195029,10	40	105740,49	195008,86			
21	105807,95	195016,70	41	105728,02	195062,36			

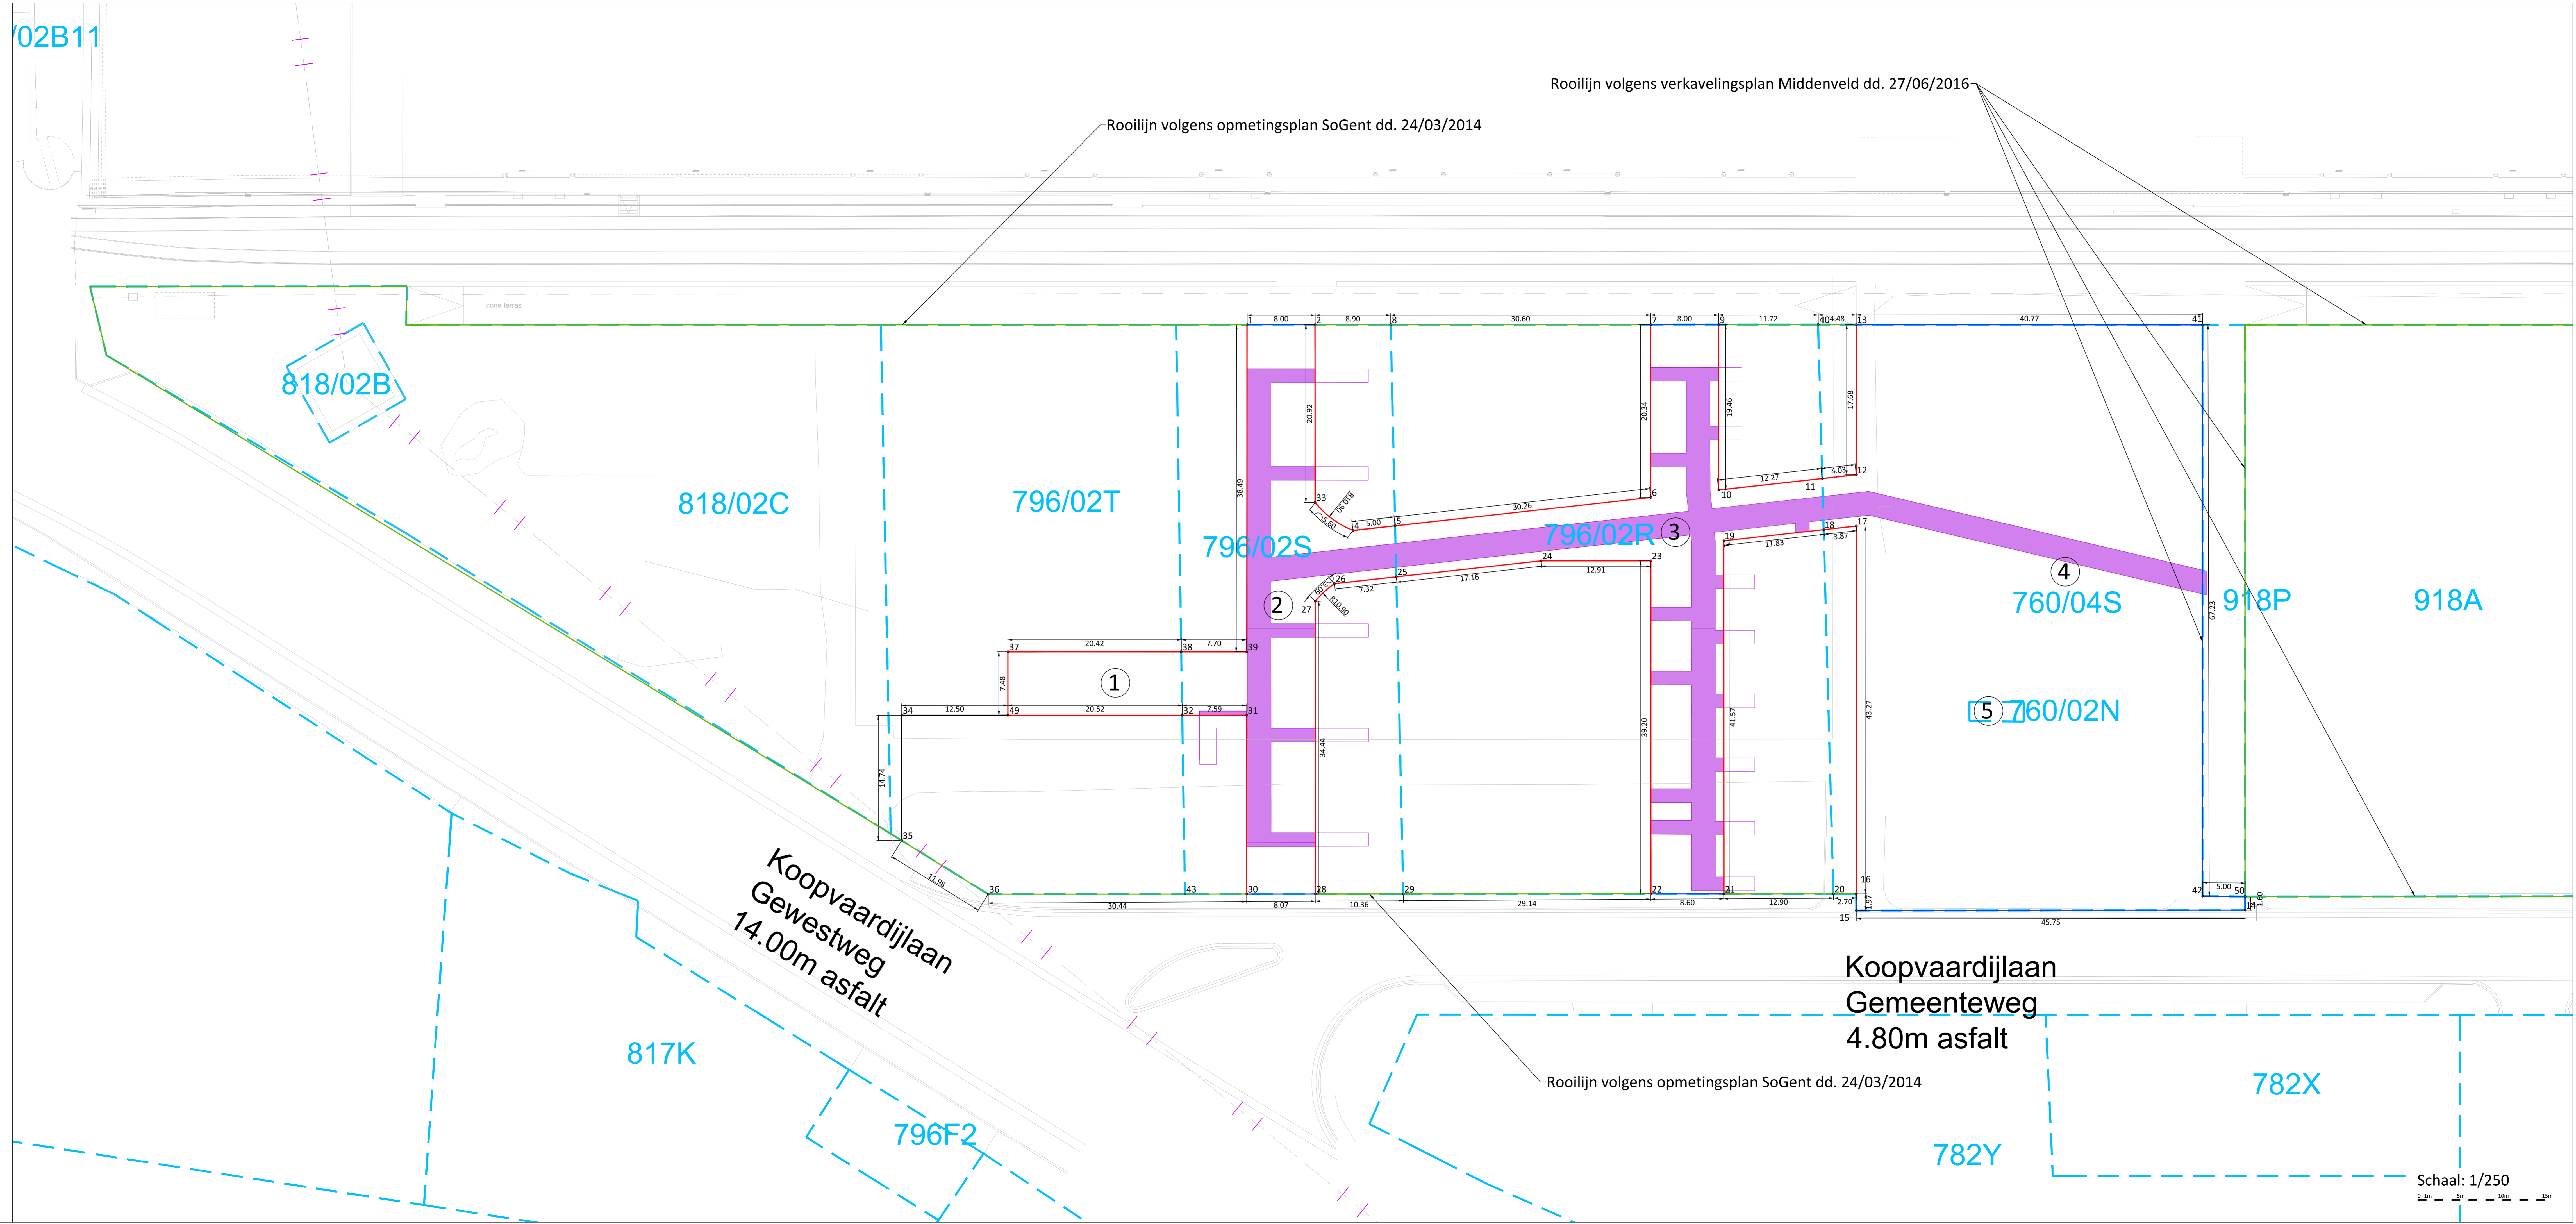

<p>VESTIGING ANTWERPEN Rogierplein 1, 2000 Antwerpen tel: 03121 50 00 fax: 03121 50 01 e-mail: info@antagroup.com www.antagroup.be</p>	<p>Onverbruikt Paasveld BVBA Mercurialei 5, 3000 Leuven tel: +32 (0)16 20 89 03 e-mail: info@onverbruikt.be</p>	<p>Schipperskaai Development cvba Pauwelsstraat 56, 9000 Gent tel: 09242 90 30 e-mail: info@schipperskaai.gent</p>

Stad Gent

DE NIEUWE DOKKEN	<p style="text-align: center;">De Nieuwe Dokken Wonen aan de Schipperskaai Schipperskaai Development CVBA Zuidveld</p>
-------------------------	---

OMGEVINGSVERGUNNING

ROOILIJNPLAN ZUIDVELD 1	<p style="font-size: 6px;">Gedien en goedgekeurd door de in vergadering van</p> <table border="0" style="width: 100%; font-size: 6px;"> <tr> <td style="width: 33%;">Mieke Hullebroeck Algemeen directeur</td> <td style="width: 33%;">Melissa De Clerc Burgemeester</td> <td style="width: 33%;"></td> </tr> <tr> <td colspan="3">Vertegenwoordigers van Schipperskaai Development NV:</td> </tr> <tr> <td>Lode Waes BVBA vv Lode Waes</td> <td>Luma Real Estate BVBA vv Bert Gruyten</td> <td></td> </tr> </table>	Mieke Hullebroeck Algemeen directeur	Melissa De Clerc Burgemeester		Vertegenwoordigers van Schipperskaai Development NV:			Lode Waes BVBA vv Lode Waes	Luma Real Estate BVBA vv Bert Gruyten	
Mieke Hullebroeck Algemeen directeur	Melissa De Clerc Burgemeester									
Vertegenwoordigers van Schipperskaai Development NV:										
Lode Waes BVBA vv Lode Waes	Luma Real Estate BVBA vv Bert Gruyten									

Opgesteld door Antea Group	Nico D'Haese Projectmanager infrastructuur
Olivier Eken Projectleider infrastructuur	

AANGEBRACHTE WIJZIGINGEN				Dol. nr. Antea Group: 229383	
INDEX	GET.	AARD	DATUM		
A	SBE	Ontwerp - opmaak voor HZ 2020-07-01	02/07/2020		
B	SBE	Ontwerp - opmaak voor HZ 2020-07-09	12/08/2020		
C	SBE	Ontwerp - opmaak voor HZ 2020-08-27	24/08/2020	Plan nr.:	
D	SBE	Ontwerp - opmaak voor HZ 2020-10-23	15/10/2020	Schaal:	
E	SBE	Ontwerp - opmaak voor HZ 2020-11-06	02/11/2020	Planopp.	m²
F	SBE	Ontwerp - opmaak voor overleg Fysis	30/11/2020	Gemeten:	
G	SBE	Omgevingsvergunning - opmaak	16/06/2021		
H	SBE	Omgevingsvergunning - wijziging opmaak rooilijnplan	24/08/2021		

Bestand: 2383 Zuidv1_20210816

1:\622000\N\229383\01\229383\01\000\229383_Zuidv1_1_rooilijnplan.dwg

Alle punten volgens TAW
Referentiecijfer 0,00m TAW

Percelen betrokken bij de nieuwe rooilijnen

Lot	Gemeente	Afdeling	Sectie	Perceelsnummer	Oppervlakte perceel (m ²)	Oppervlakte over te dragen naar openbaar domein (m ²)
1	Gent	7	G	796/02T	2291	153
2	Gent	7	G	796/02S	1707	663
3	Gent	7	G	796/02R	3385	825
4	Gent	7	G	760/04S	3044	2841
5	Gent	7	G	760/02N	15	15