

Legende

-  Bestaande verkeersborden
-  Geplande verkeersborden
-  Te verwijderen verkeersborden
-  Bestaande wegmarkeringen
-  Geplande wegmarkeringen


Geplande wegmarkeringen


-  Te verwijderen wegmarkeringen


Geplande Verkeersborden

Te verwijderen verkeersborden:
E5 + E7 + onderborden GX

Nieuwe verkeersborden

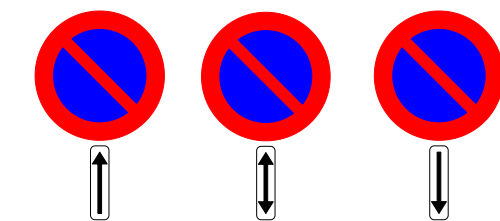

 Ander gepland dossier
MB-20-20727
(ter uitvoering bij DWBW)

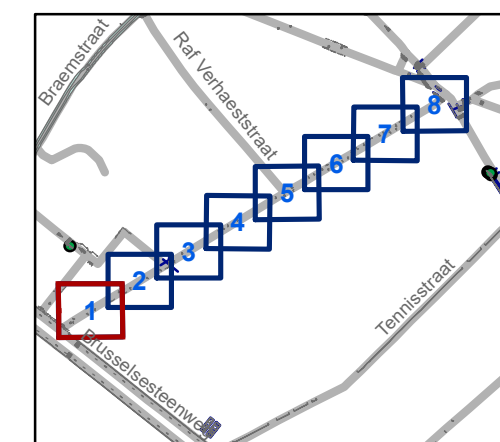

gent: Mobiliteitsbedrijf stad Gent
Verkeerstechnische taken

Bruiloftstraat Eenzijdig parkeren

Dossierr P-257826 (MB-20-03427)

| DATUM | SCHAAL | PLAN | P FORMAAT |
|------------|--------|------|-----------|
| 17/01/2022 | 1/200 | 1/8 | A3 |



Legende

- Bestaande verkeersborden
- Geplande verkeersborden
- Te verwijderen verkeersborden
- Bestaande wegmarkeringen
- Geplande wegmarkeringen


Geplande wegmarkeringen

- Te verwijderen wegmarkeringen


Geplande Verkeersborden

Te verwijderen verkeersborden:
E5 + E7 + onderborden GX

Nieuwe verkeersborden

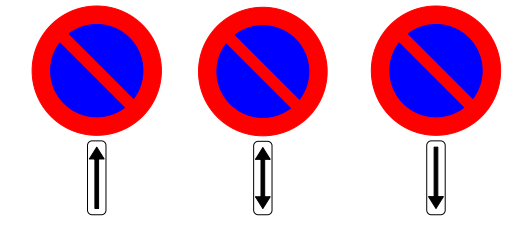

Ander gepland dossier
MB-20-20727
(ter uitvoering bij DWBW)

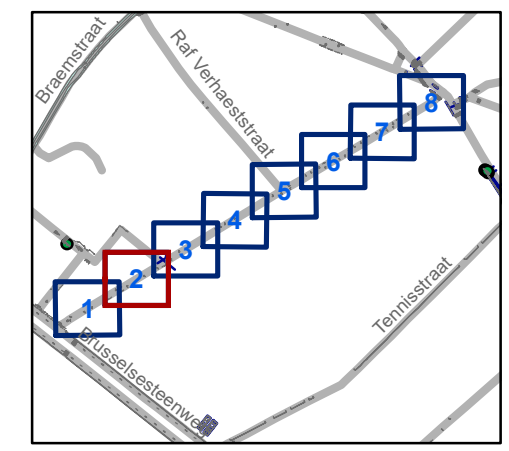


gent: Mobiliteitsbedrijf stad Gent
Verkeerstechnische taken

Bruiloftstraat Eenzijdig parkeren

Dossiernr P-257826 (MB-20-03427)

| DATUM | SCHAAL | PLAN | P FORMAAT |
|------------|--------|------|-----------|
| 17/01/2022 | 1/200 | 2/8 | A3 |



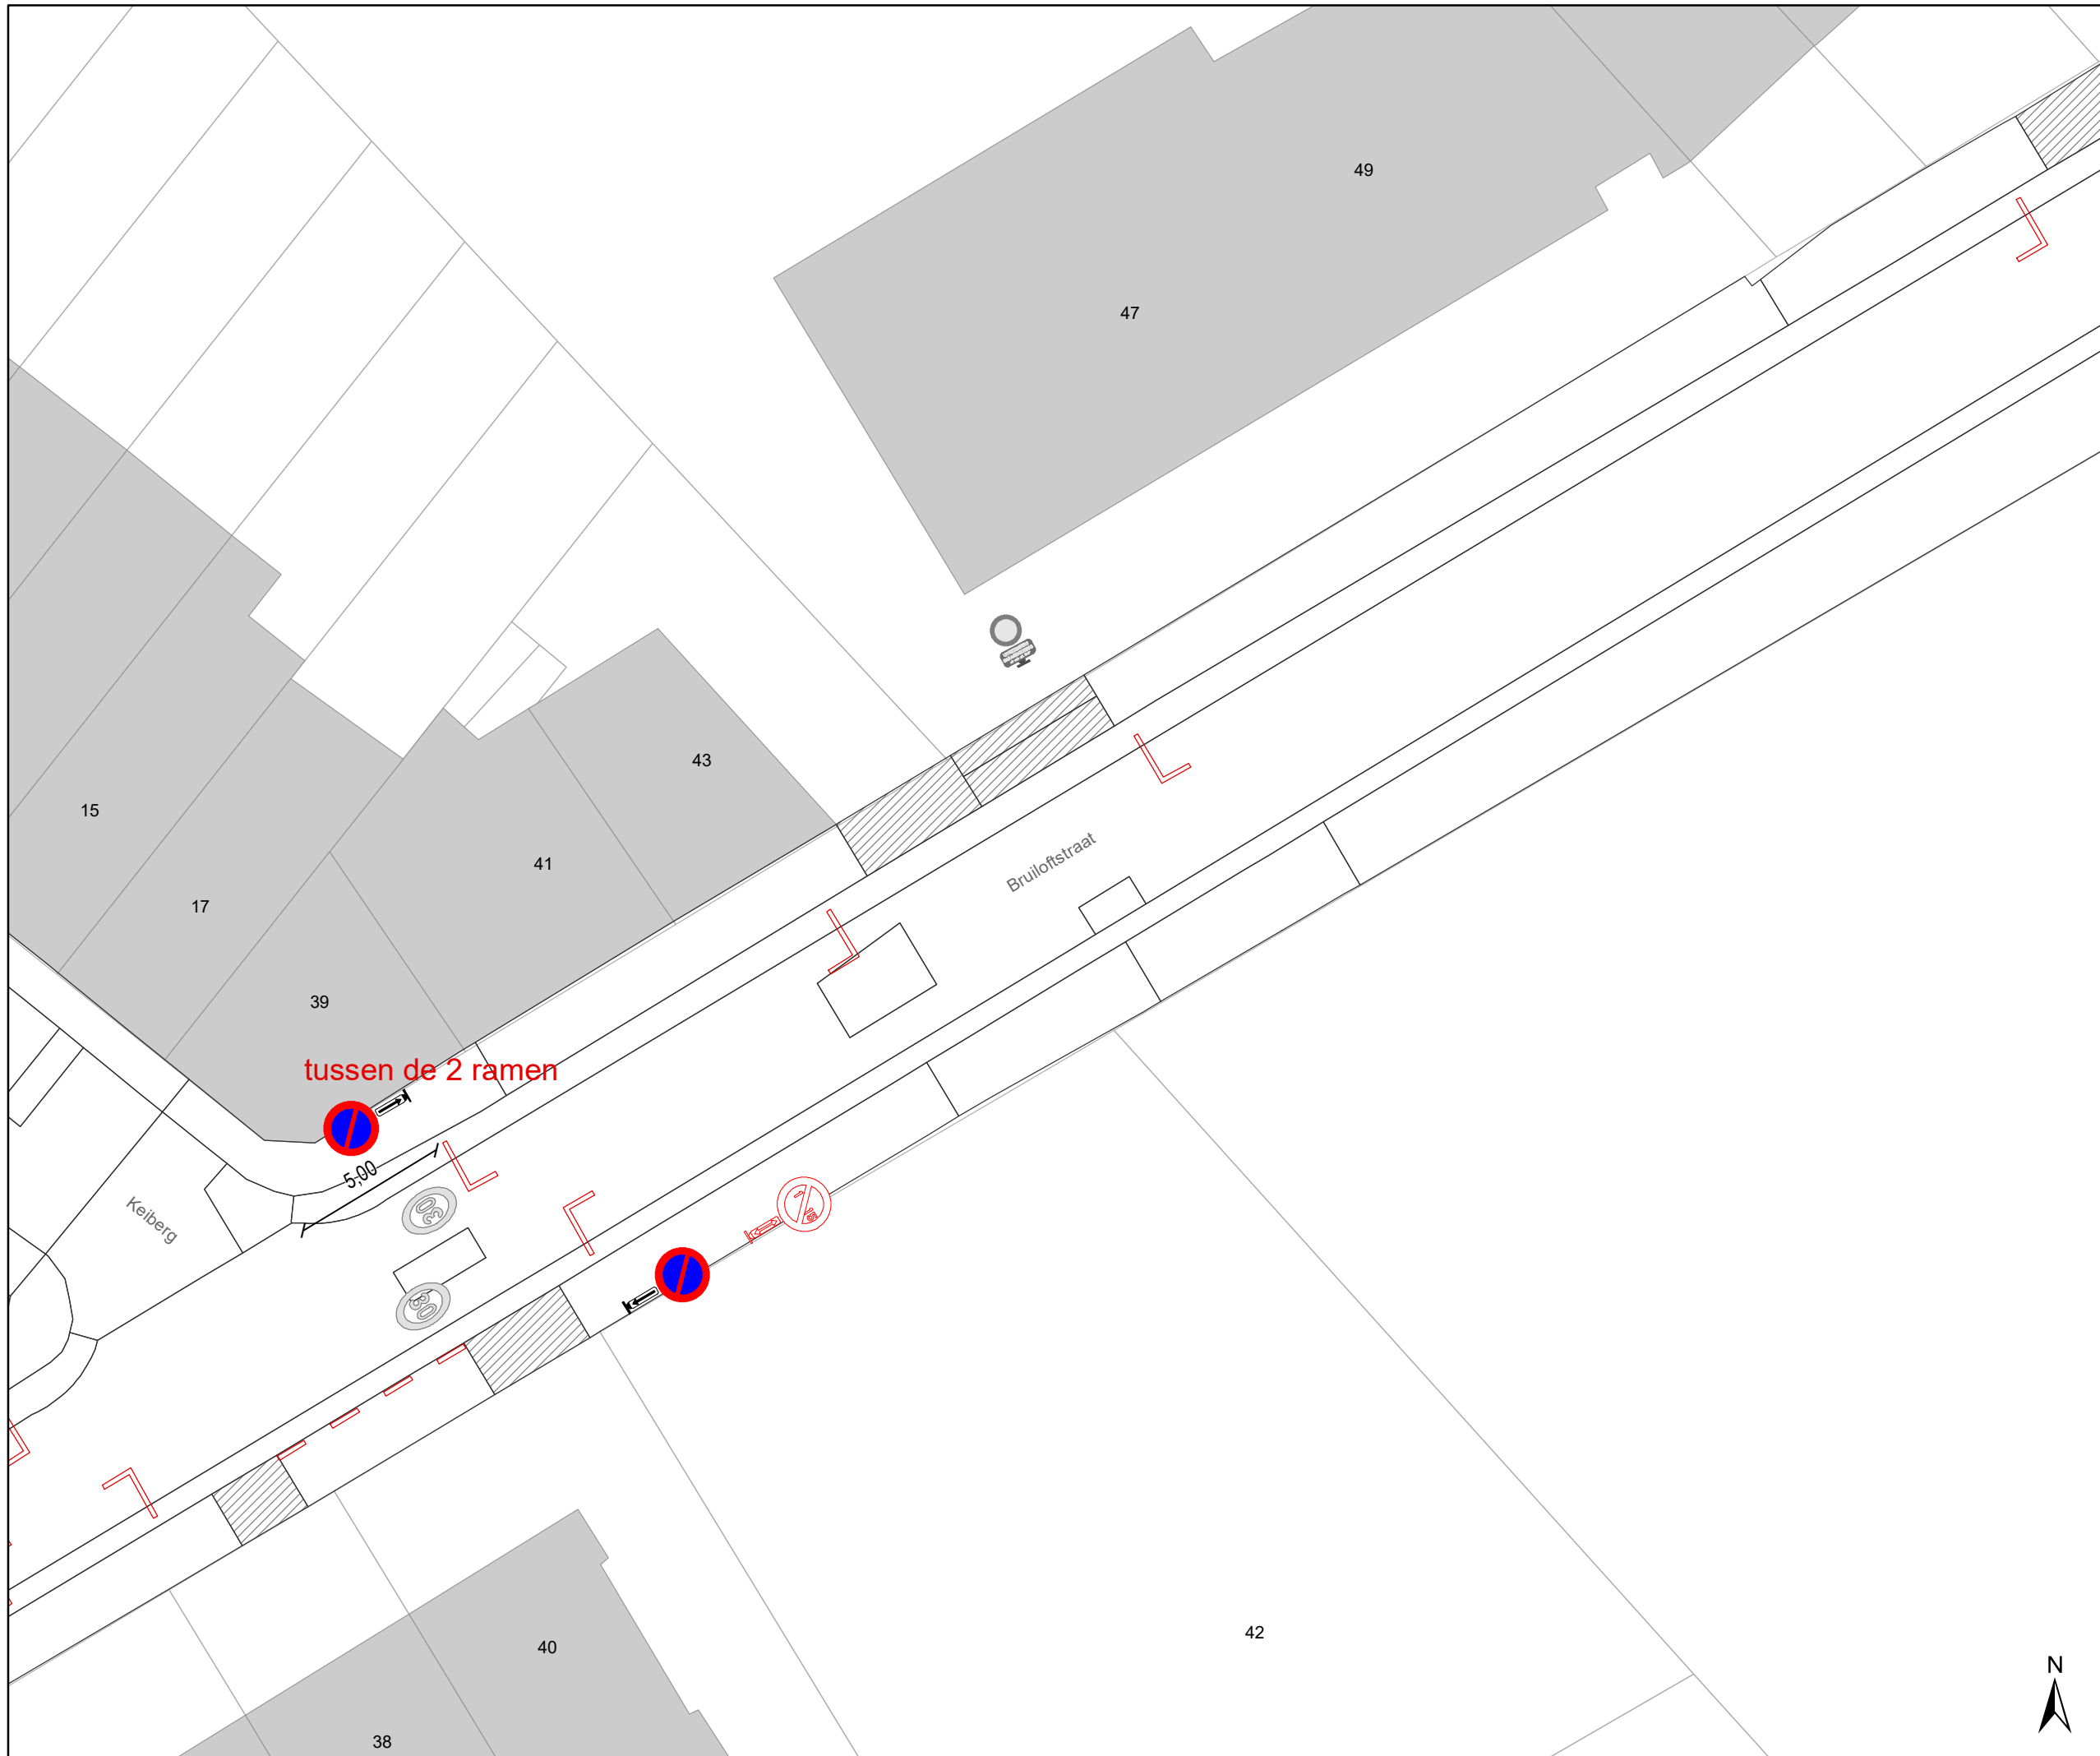


- ### Legende
- Bestaande verkeersborden
 - Geplande verkeersborden
 - Te verwijderen verkeersborden
 - Bestaande wegmarkeringen
 - Geplande wegmarkeringen

- ### Geplande wegmarkeringen
- Te verwijderen wegmarkeringen

- ### Geplande Verkeersborden
- Te verwijderen verkeersborden:
E5 + E7 + onderborden GX

- ### Nieuwe verkeersborden
- -
 -

- Ander gepland dossier
MB-20-20727
(ter uitvoering bij DWBW)

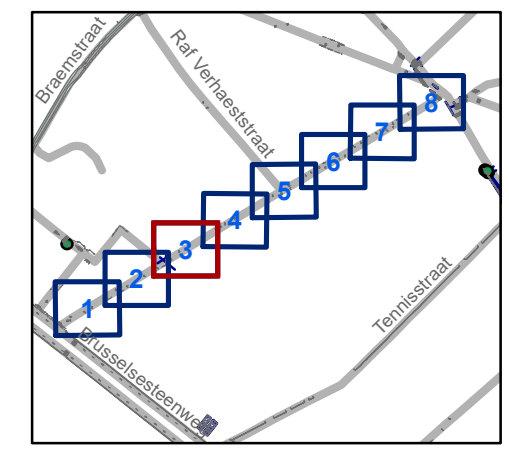

gent: Mobiliteitsbedrijf stad Gent
Verkeerstechnische taken

Bruiloftstraat Eenzijdig parkeren

Dossiernr P-257826 (MB-20-03427)

| DATUM | SCHAAL | PLAN | P FORMAAT |
|------------|--------|------|-----------|
| 17/01/2022 | 1/200 | 3/8 | A3 |





Legende

-  Bestaande verkeersborden
-  Geplande verkeersborden
-  Te verwijderen verkeersborden
-  Bestaande wegmarkeringen
-  Geplande wegmarkeringen


Geplande wegmarkeringen


-  Te verwijderen wegmarkeringen


Geplande Verkeersborden

Te verwijderen verkeersborden:
E5 + E7 + onderborden GX

Nieuwe verkeersborden

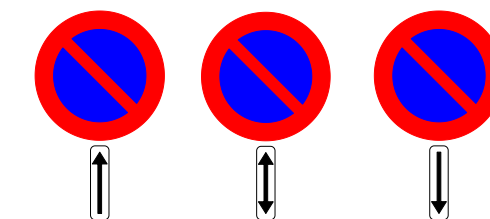

 Ander gepland dossier
MB-20-20727
(ter uitvoering bij DWBW)

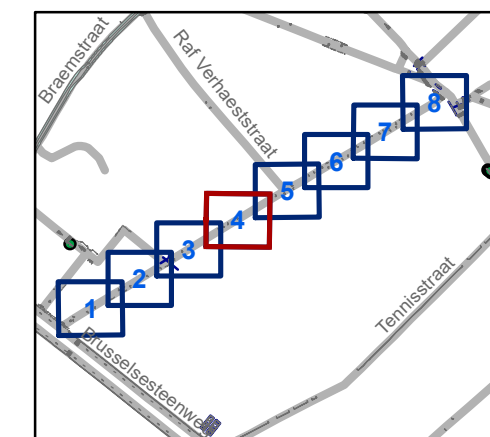

gent: Mobiliteitsbedrijf stad Gent
Verkeerstechnische taken

Bruiloftstraat Eenzijdig parkeren







Dossiernr P-257826 (MB-20-03427)

| DATUM | SCHAAL | PLAN | P FORMAAT |
|------------|--------|------|-----------|
| 17/01/2022 | 1/200 | 4/8 | A3 |






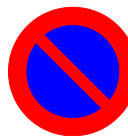
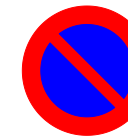


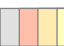
Legende

-  Bestaande verkeersborden
-  Geplande verkeersborden
-   Te verwijderen verkeersborden
-  Bestaande wegmarkeringen
-  Geplande wegmarkeringen


- ### Geplande wegmarkeringen
-  Te verwijderen wegmarkeringen

Geplande Verkeersborden

Te verwijderen verkeersborden:
E5 + E7 + onderborden GX

- ### Nieuwe verkeersborden
-   
 -   

 Ander gepland dossier
MB-20-20727
(ter uitvoering bij DWBW)

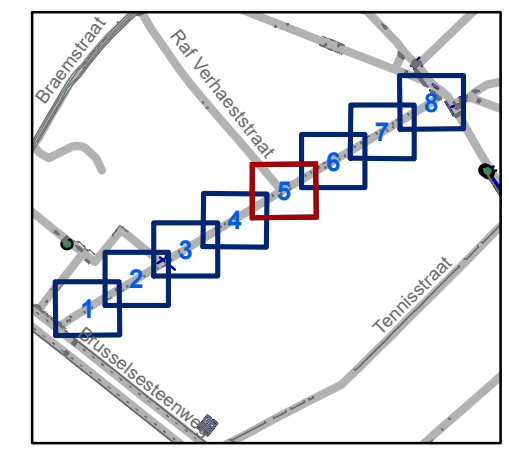


gent: Mobiliteitsbedrijf stad Gent
Verkeerstechnische taken

Bruiloftstraat Eenzijdig parkeren

Dosiernr P-257826 (MB-20-03427)


| DATUM | SCHAAL | PLAN | P FORMAAT |
|------------|--------|------|-----------|
| 17/01/2022 | 1/200 | 5/8 | A3 |

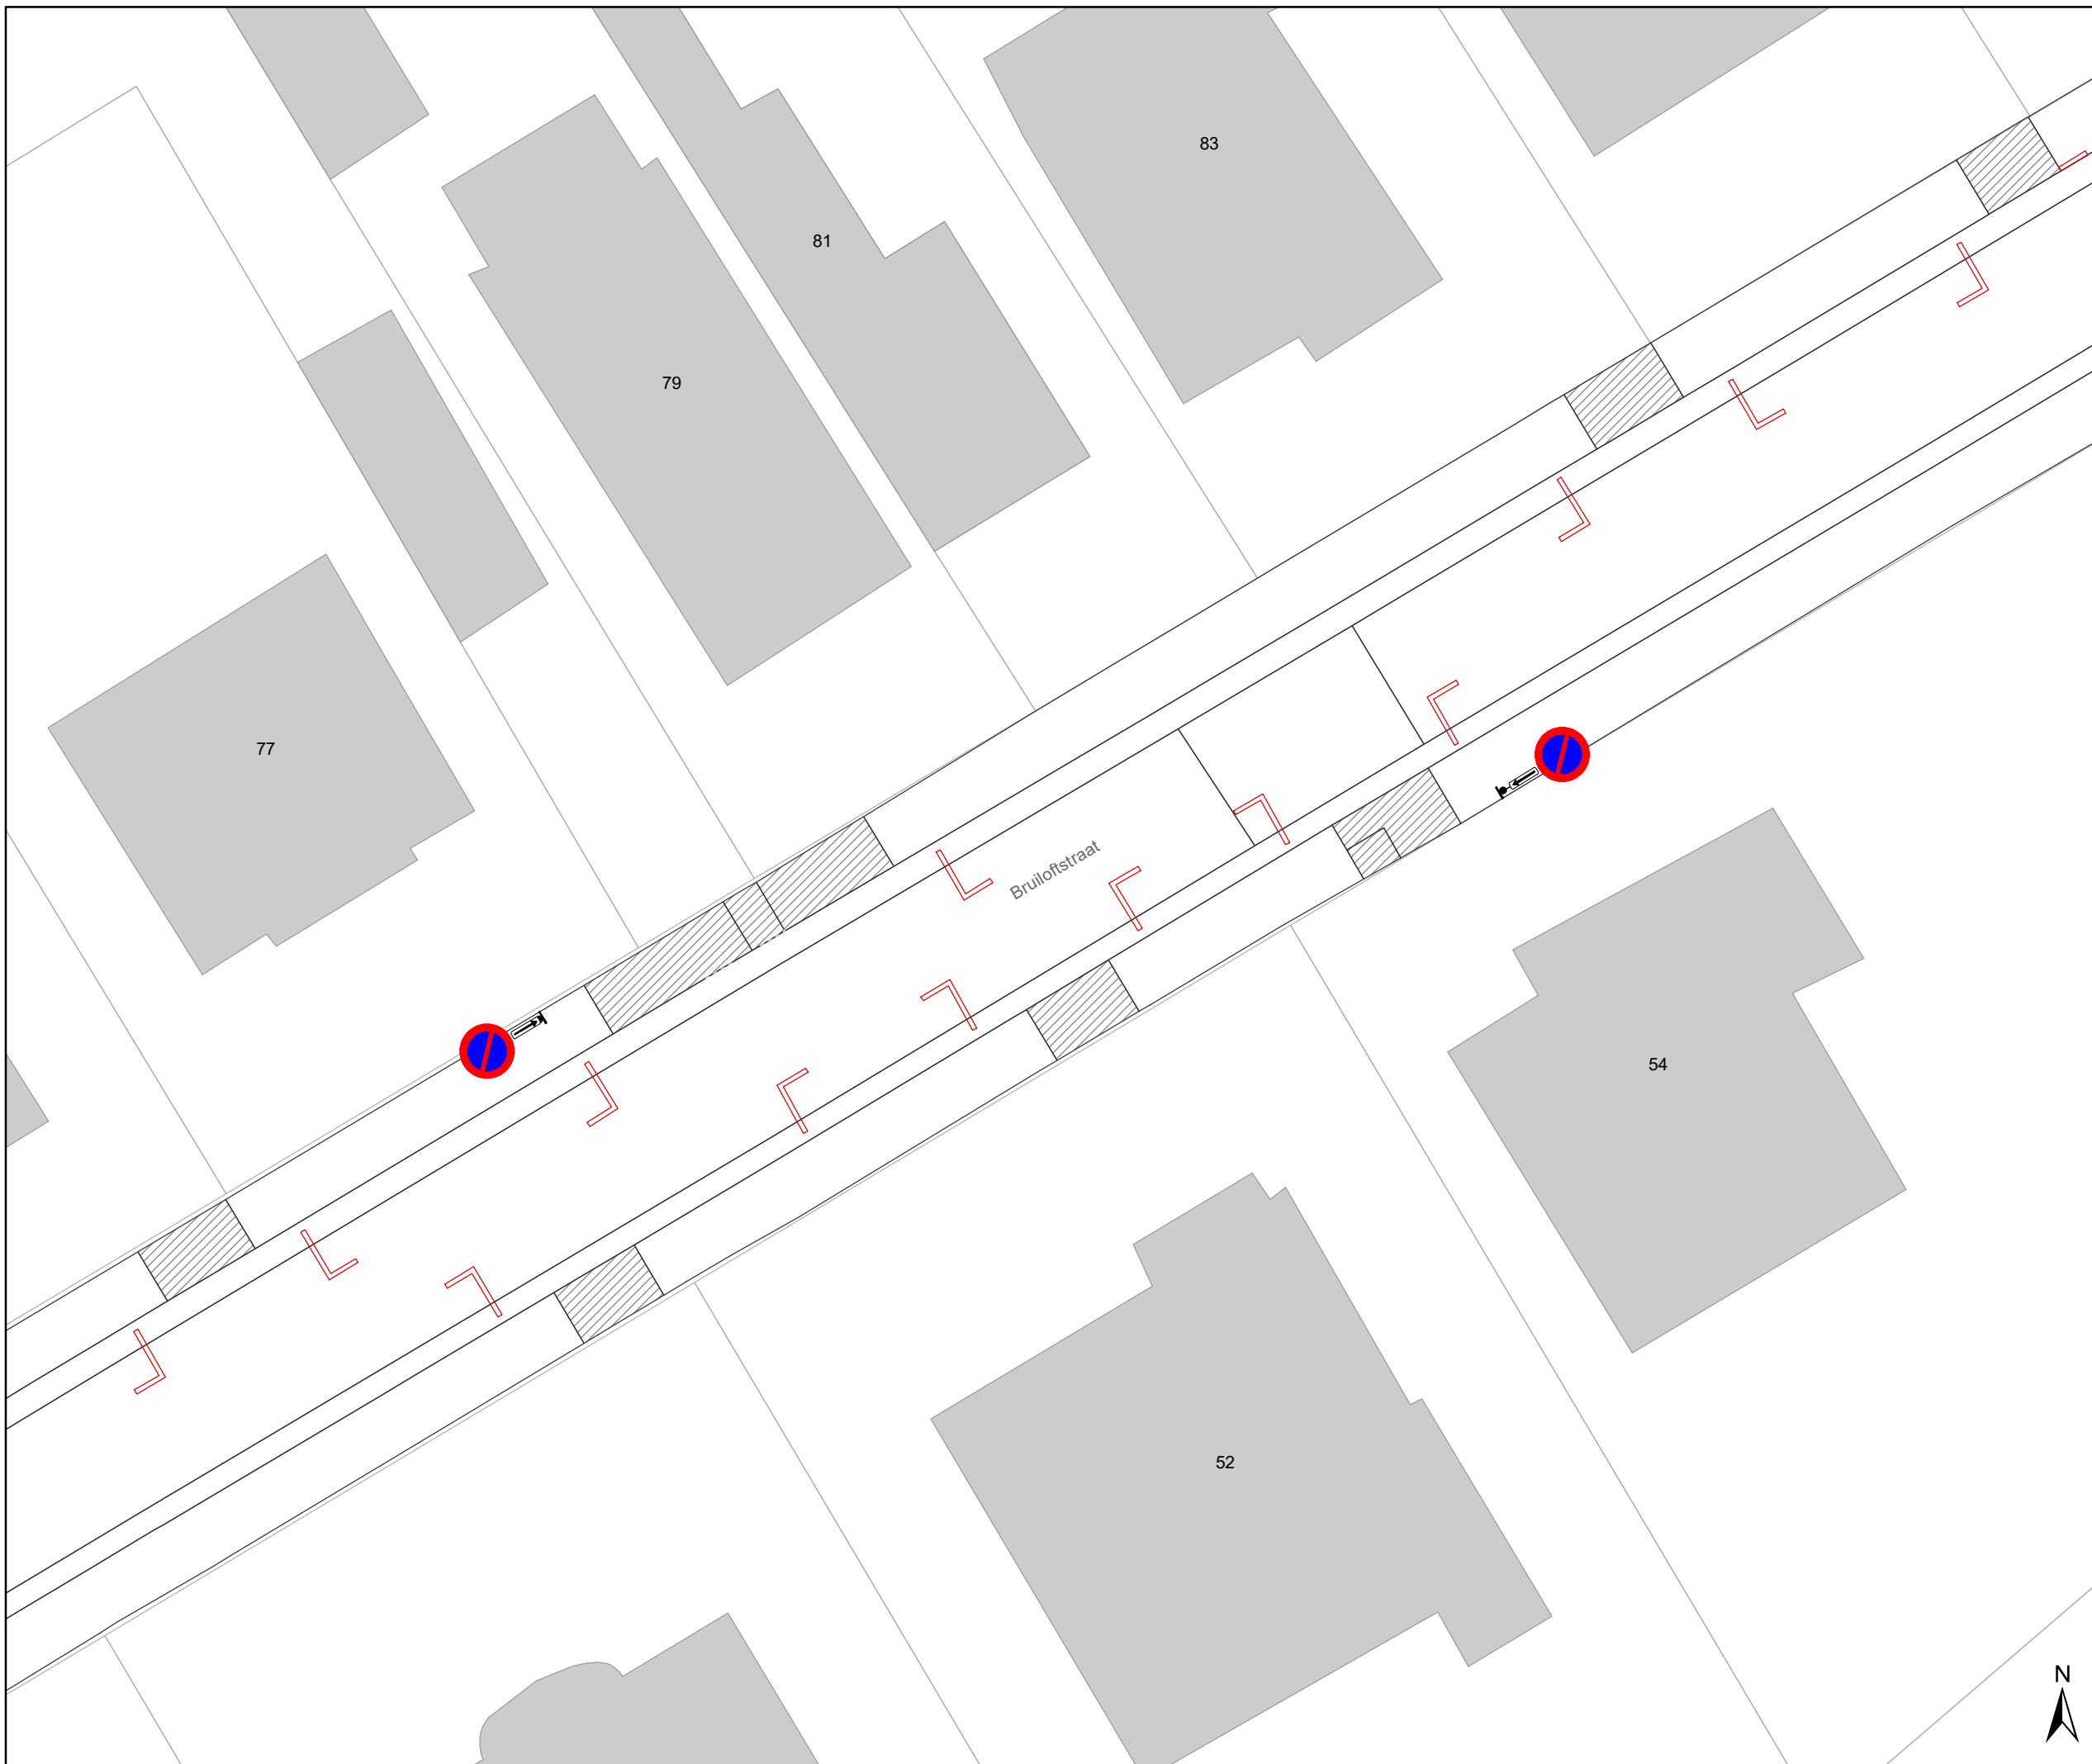

Legende

-  Bestaande verkeersborden
-  Geplande verkeersborden
-  Te verwijderen verkeersborden
-  Bestaande wegmarkeringen
-  Geplande wegmarkeringen


Geplande wegmarkeringen


-  Te verwijderen wegmarkeringen


Geplande Verkeersborden

Te verwijderen verkeersborden:
E5 + E7 + onderborden GX

Nieuwe verkeersborden

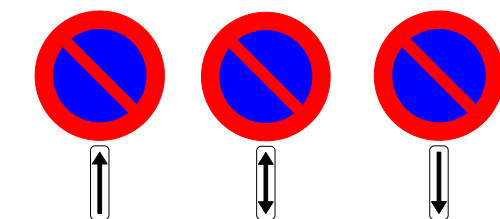

 Ander gepland dossier
MB-20-20727
(ter uitvoering bij DWBW)

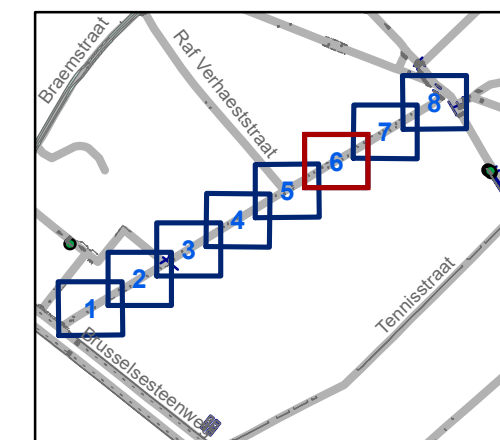

gent: Mobiliteitsbedrijf stad Gent
Verkeerstechnische taken

Bruiloftstraat Eenzijdig parkeren

Dossierr P-257826 (MB-20-03427)

| DATUM | SCHAAL | PLAN | P.FORMAAT |
|------------|--------|------|-----------|
| 17/01/2022 | 1/200 | 6/8 | A3 |





Legende

-  Bestaande verkeersborden
-  Geplande verkeersborden
-  Te verwijderen verkeersborden
-  Bestaande wegmarkeringen
-  Geplande wegmarkeringen


Geplande wegmarkeringen


-  Te verwijderen wegmarkeringen


Geplande Verkeersborden

Te verwijderen verkeersborden:
E5 + E7 + onderborden GX

Nieuwe verkeersborden

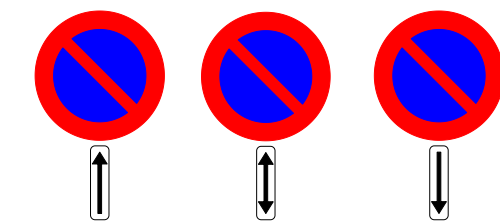

 Ander gepland dossier
MB-20-20727
(ter uitvoering bij DWBW)

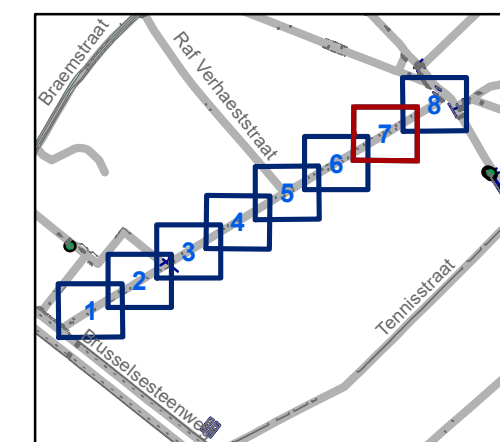


gent: Mobiliteitsbedrijf stad Gent
Verkeerstechnische taken

Bruiloftstraat Eenzijdig parkeren




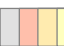

Dossiernr P-257826 (MB-20-03427)

| DATUM | SCHAAL | PLAN | P.FORMAAT |
|------------|--------|------|-----------|
| 17/01/2022 | 1/200 | 7/8 | A3 |

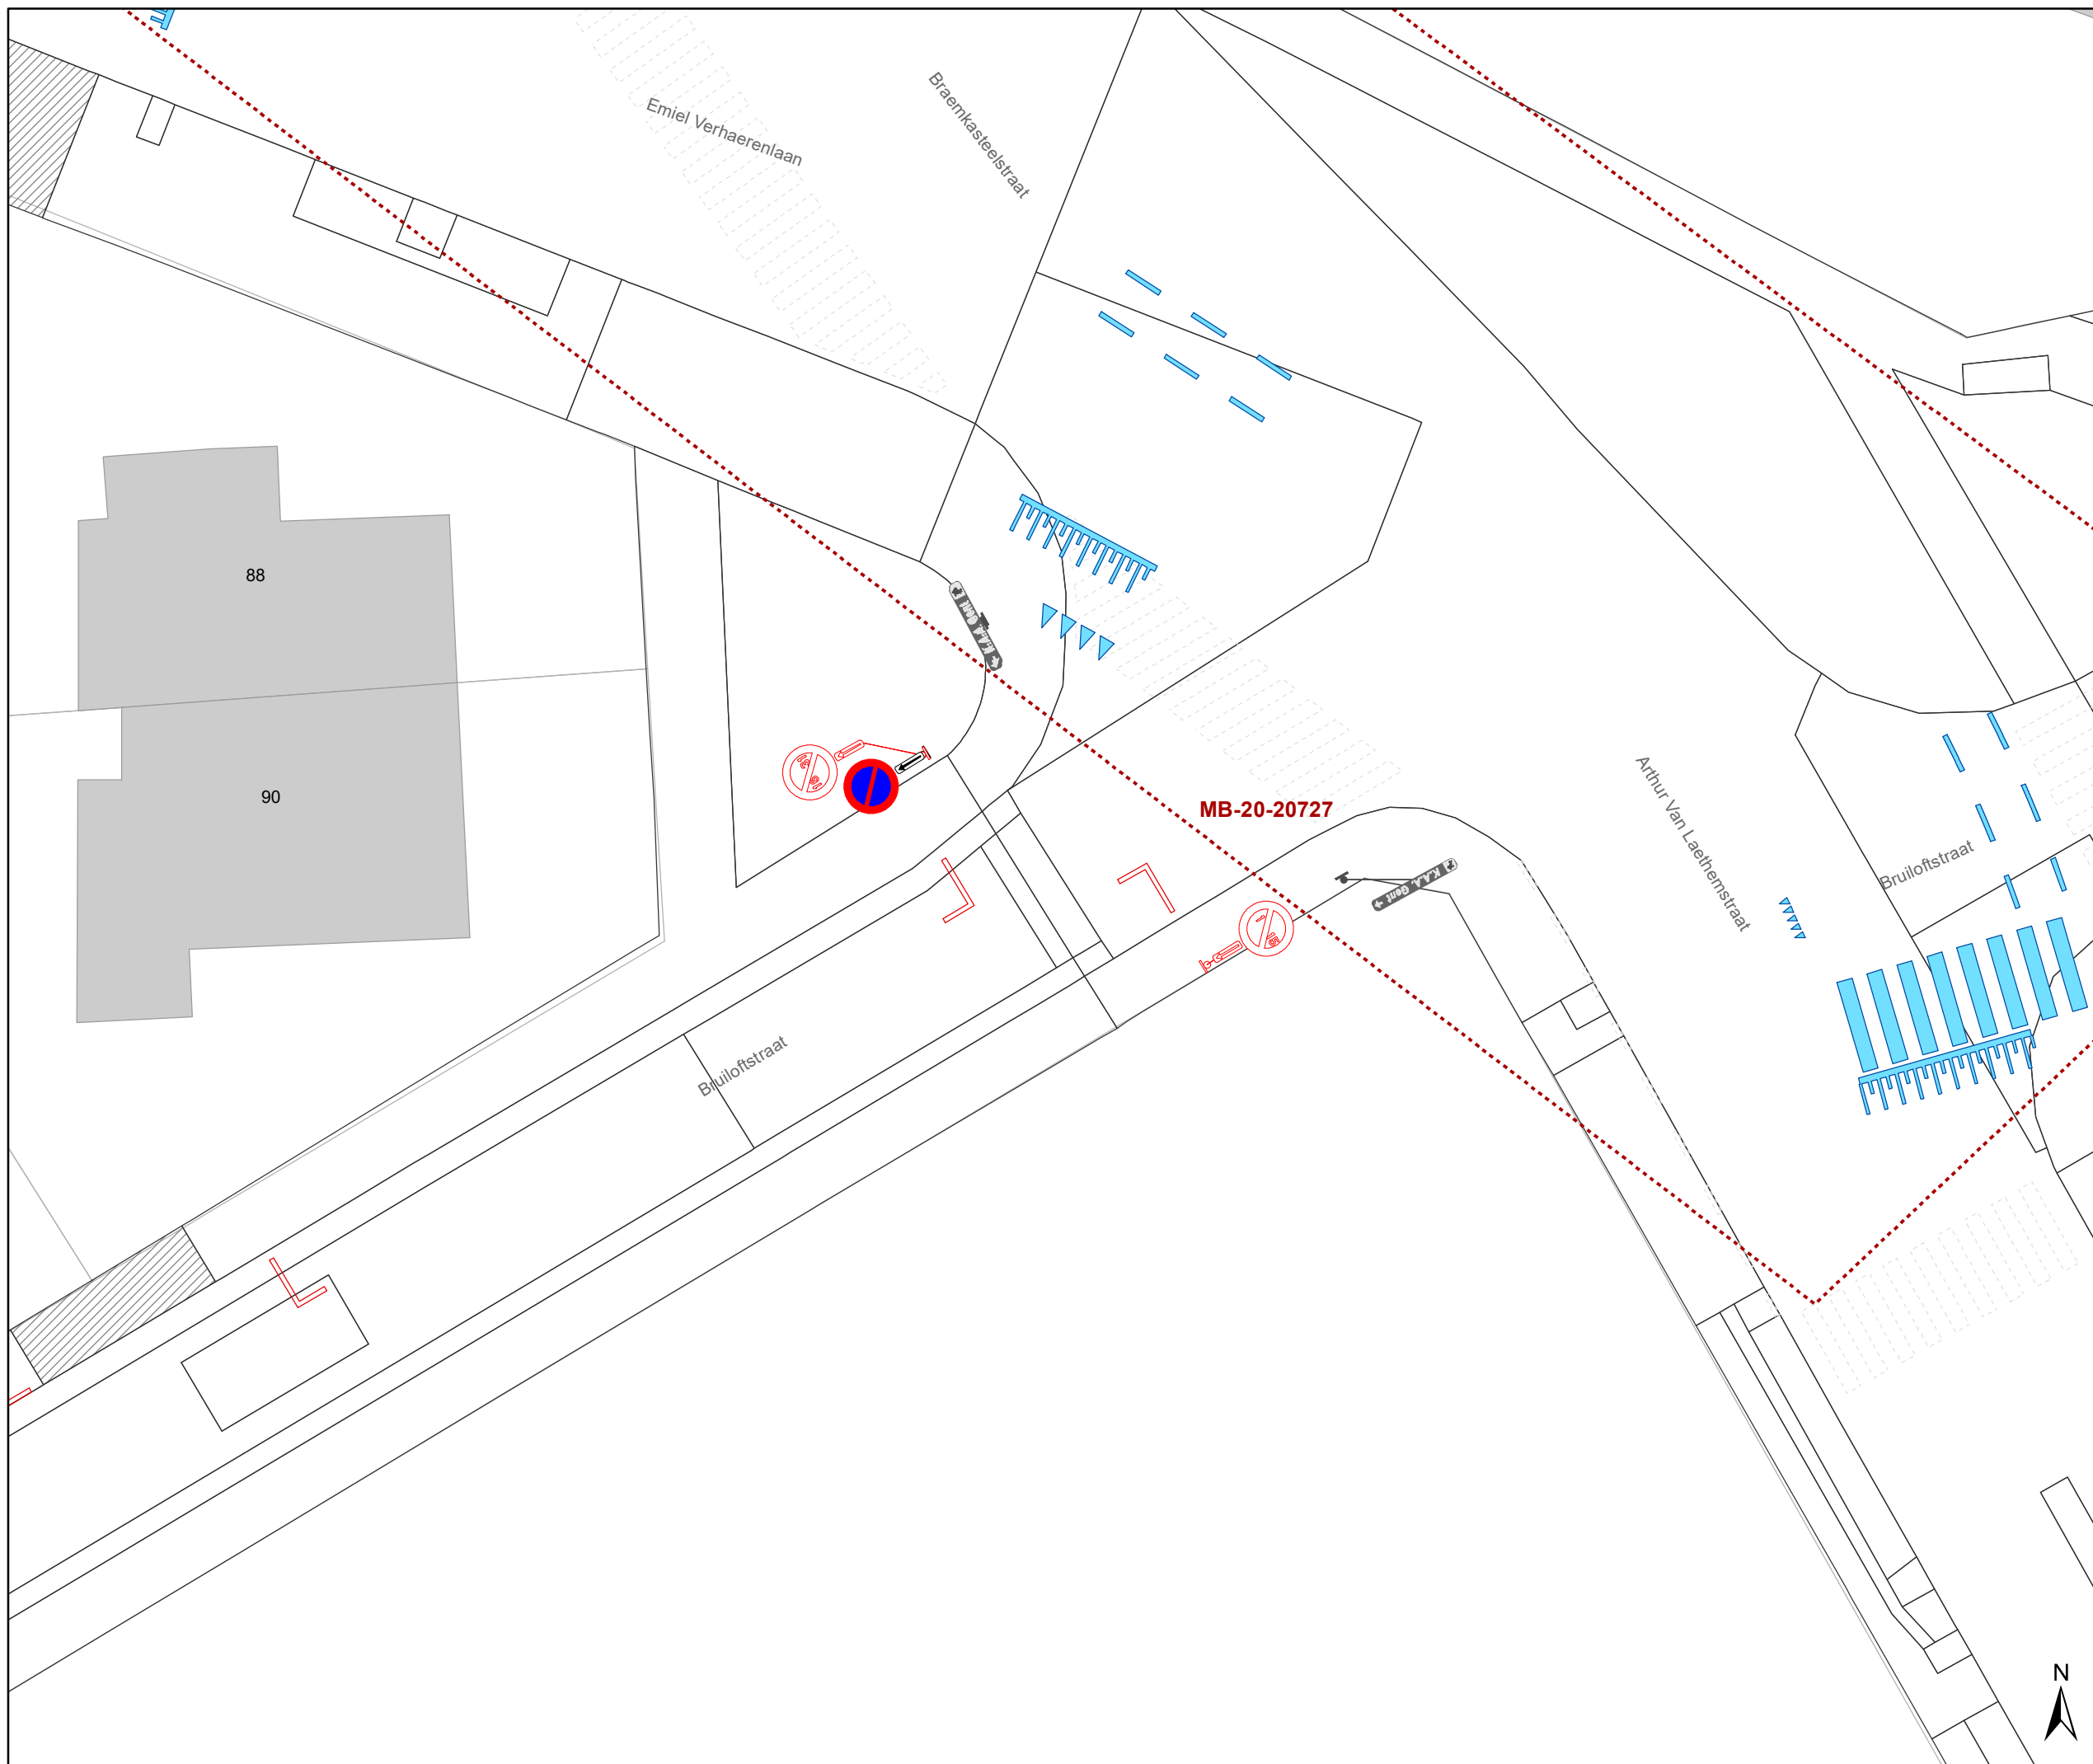




Legende

-  Bestaande verkeersborden
-  Geplande verkeersborden
-  Te verwijderen verkeersborden
-  Bestaande wegmarkeringen
-  Geplande wegmarkeringen


Geplande wegmarkeringen


-  Te verwijderen wegmarkeringen


Geplande Verkeersborden

Te verwijderen verkeersborden:
E5 + E7 + onderborden GX

Nieuwe verkeersborden

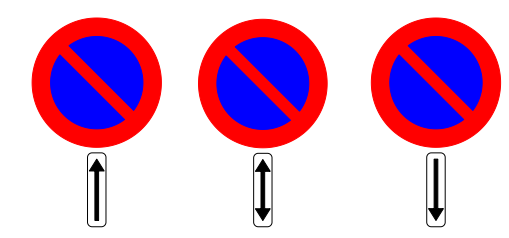

 Ander gepland dossier
MB-20-20727
(ter uitvoering bij DWBW)

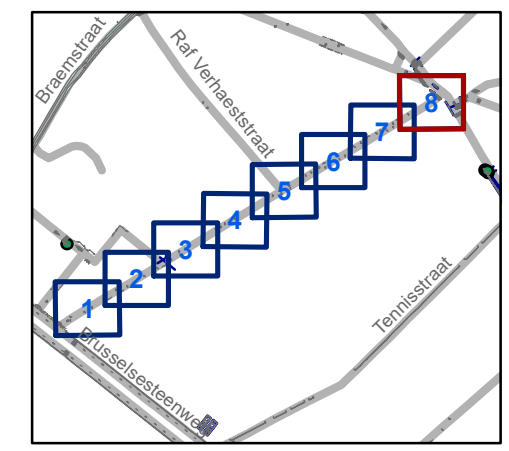

gent: Mobiliteitsbedrijf stad Gent
Verkeerstechnische taken

Bruiloftstraat Eenzijdig parkeren

Dosiernr P-257826 (MB-20-03427)

| DATUM | SCHAAL | PLAN | P FORMAAT |
|------------|--------|------|-----------|
| 17/01/2022 | 1/200 | 8/8 | A3 |