


Legende

-  Bestaande verkeersborden
-  Geplande verkeersborden
-  Te verwijderen verkeersborden
-  Bestaande wegmarkeringen
-  Geplande wegmarkeringen
-  Te verwijderen wegmarkeringen
-  Gepland paaltje

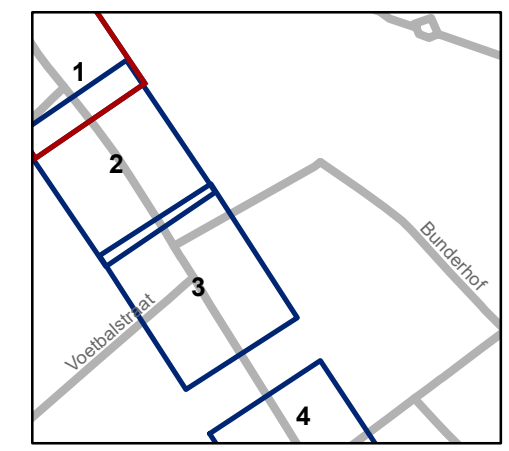


gent: Mobiliteitsbedrijf stad Gent
Verkeerstechnische taken

**Arthur Van Laethemstraat
rijbaanversmallingen**


Dossiernummer P-248222

DATUM	SCHAAL	PLAN	P.FORMAAT
14/01/2022	1/250	1/4	A3



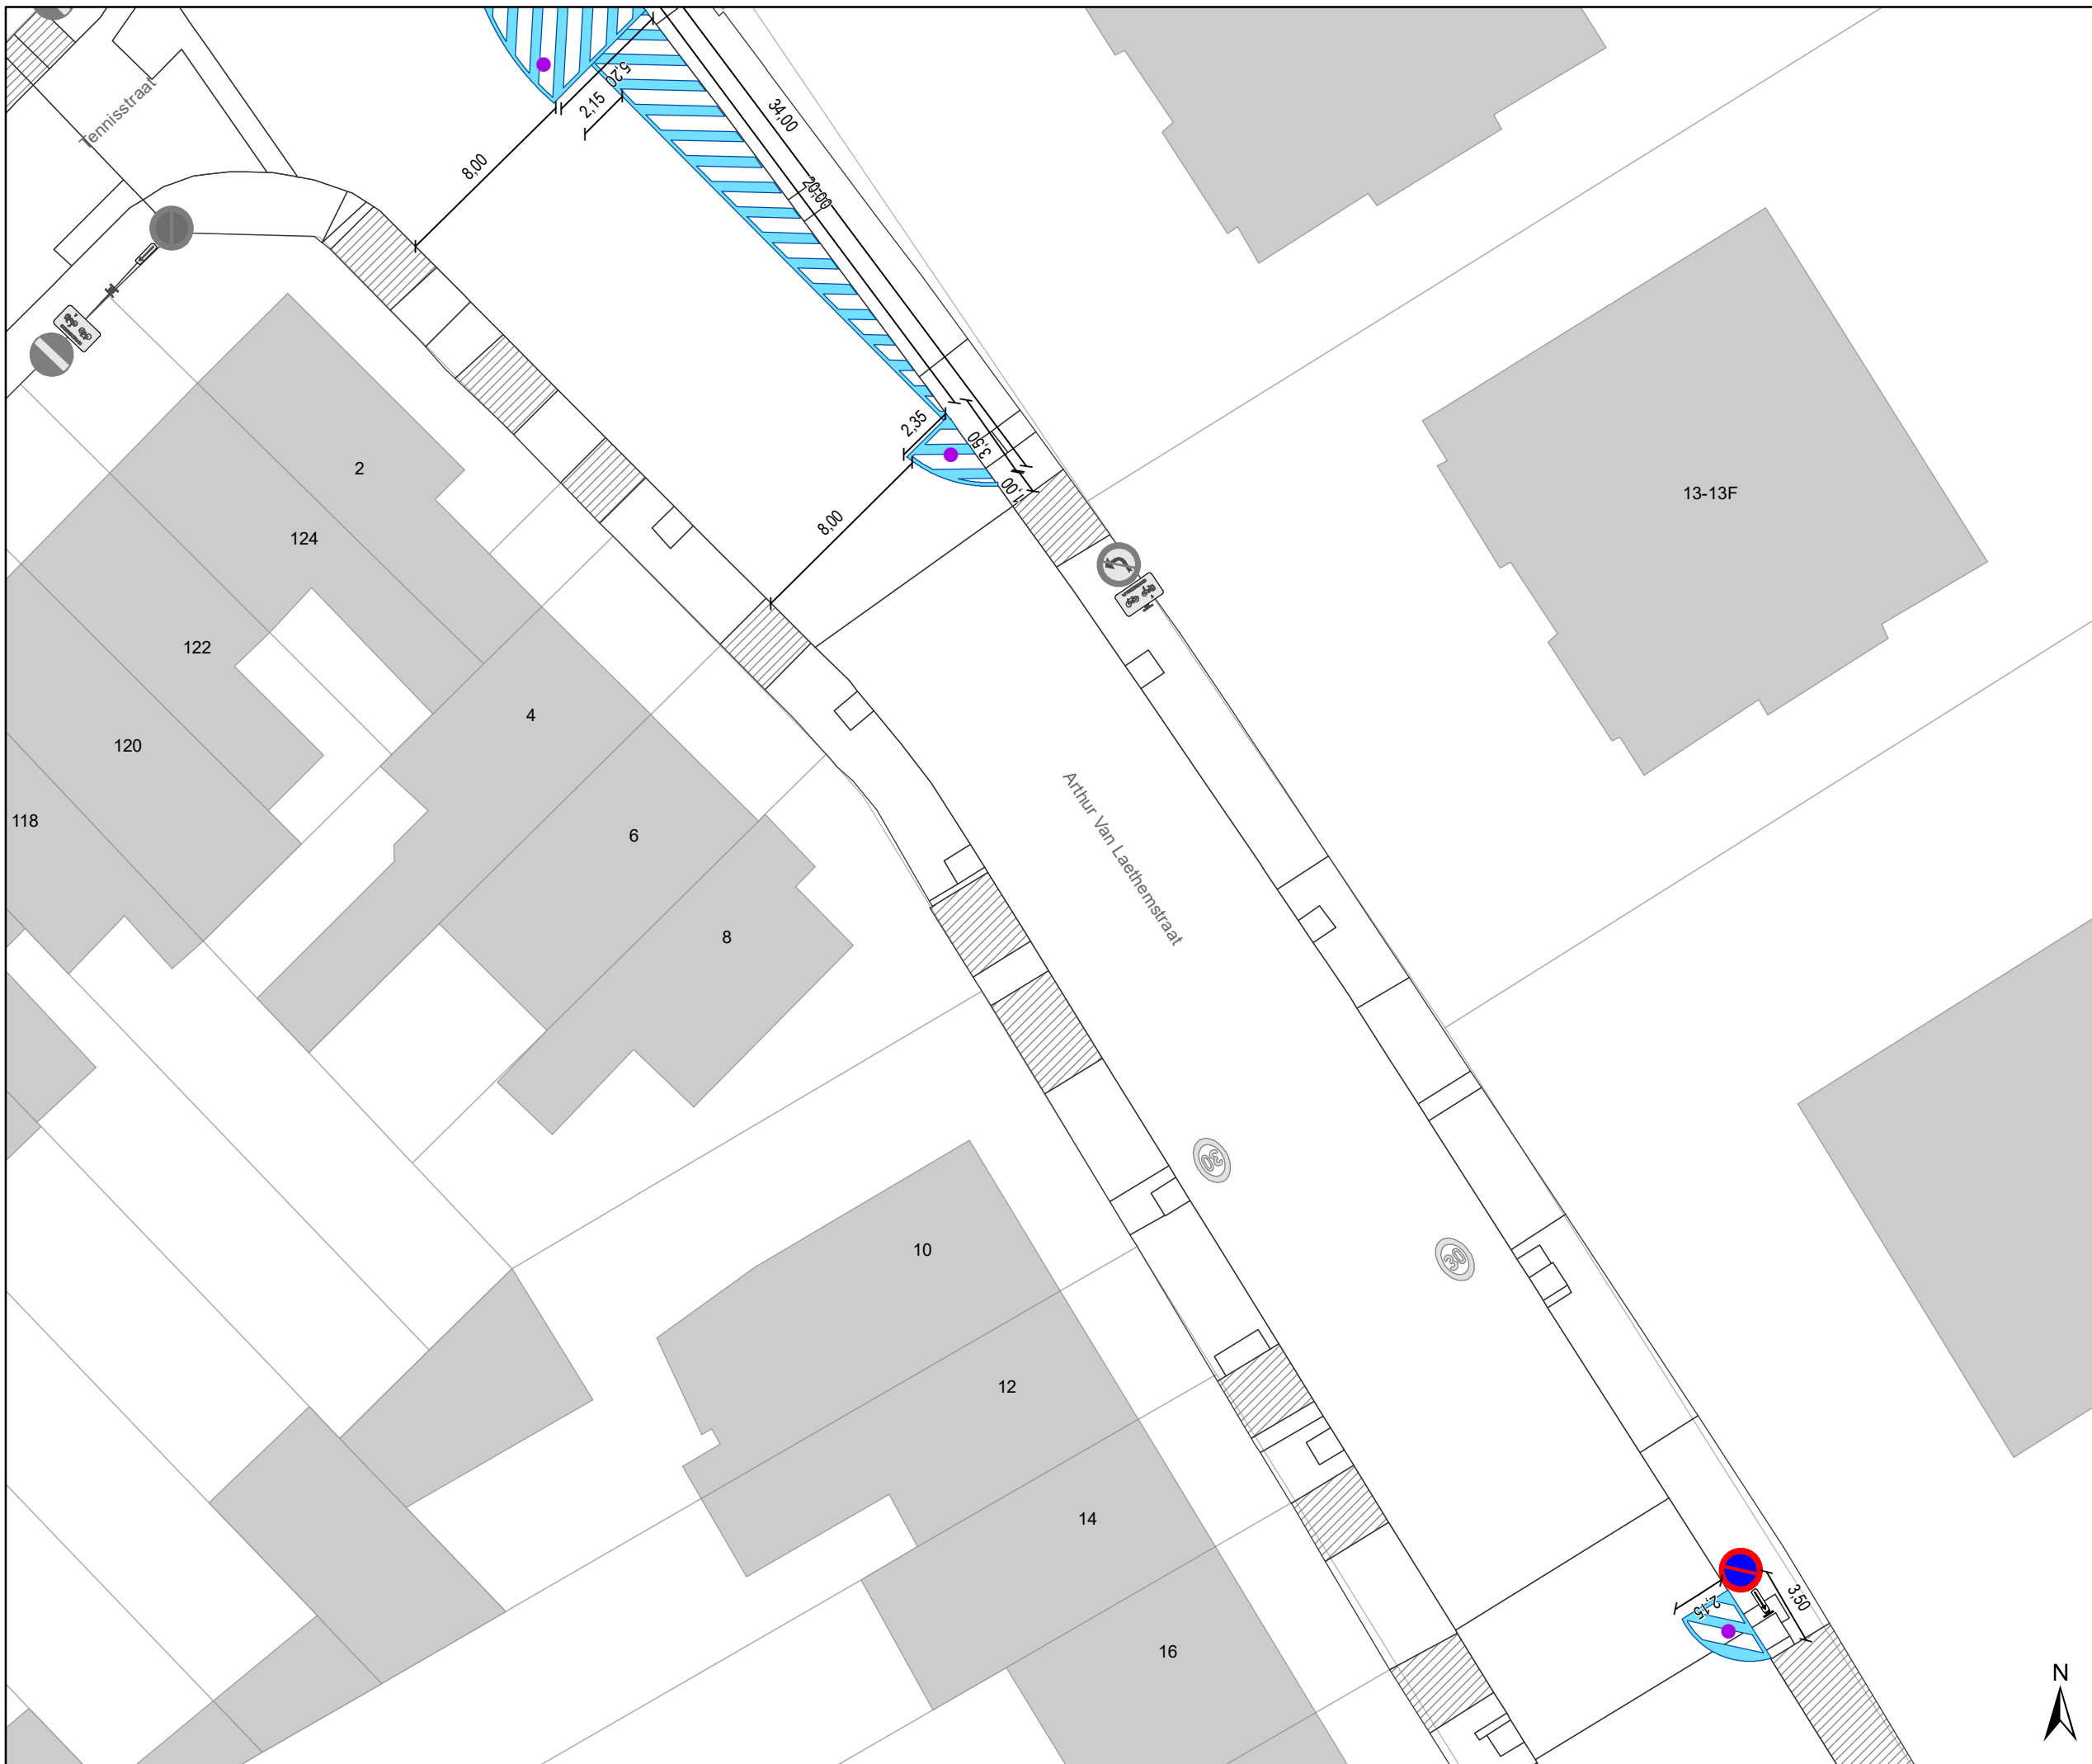

- ### Legende
-  Bestaande verkeersborden
 -  Geplande verkeersborden
 -  Te verwijderen verkeersborden
 -  Bestaande wegmarkeringen
 -  Geplande wegmarkeringen
 -  Te verwijderen wegmarkeringen
 -  Gepland paaltje

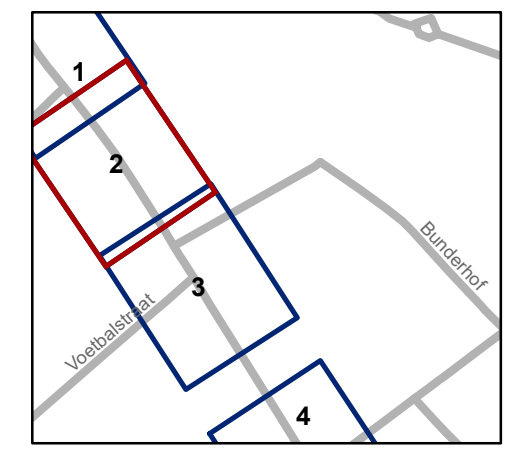

gent: Mobiliteitsbedrijf stad Gent
Verkeerstechnische taken


**Arthur Van Laethemstraat
rijbaanversmallingen**

Dossinummer P-248222

DATUM	SCHAAL	PLAN	P FORMAAT
14/01/2022	1/250	2/4	A3



- ### Legende
- Bestaande verkeersborden
 - Geplande verkeersborden
 - Te verwijderen verkeersborden
 - Bestaande wegmarkeringen
 - Geplande wegmarkeringen
 - Te verwijderen wegmarkeringen
 - Gepland paaltje

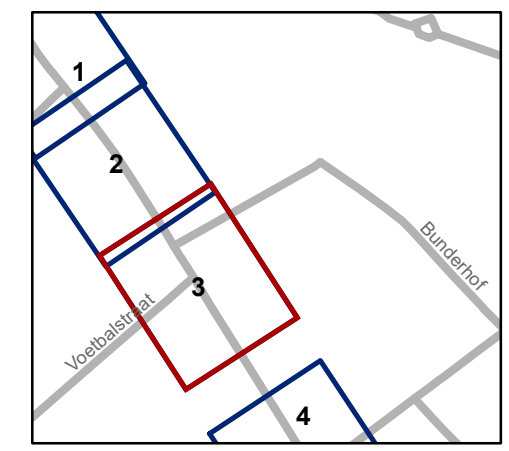

gent: Mobiliteitsbedrijf stad Gent
Verkeerstechnische taken

Arthur Van Laethemstraat
rijbaanversmallingen


Dossinummer P-248222

DATUM	SCHAAL	PLAN	P.FORMAAT
14/01/2022	1/250	3/4	A3



Legende

-  Bestaande verkeersborden
-  Geplande verkeersborden
-  Te verwijderen verkeersborden
-  Bestaande wegmarkeringen
-  Geplande wegmarkeringen
-  Te verwijderen wegmarkeringen
-  Gepland paaltje

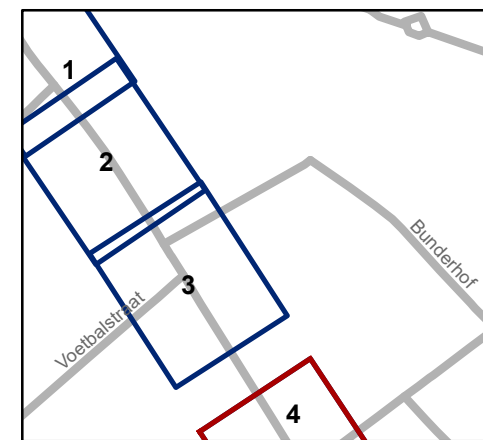

gent: Mobiliteitsbedrijf stad Gent
Verkeerstechnische taken

Arthur Van Laethemstraat rijbaanversmallingen

Dossinummer P-248222

DATUM	SCHAAL	PLAN	P.FORMAAT
14/01/2022	1/250	4/4	A3