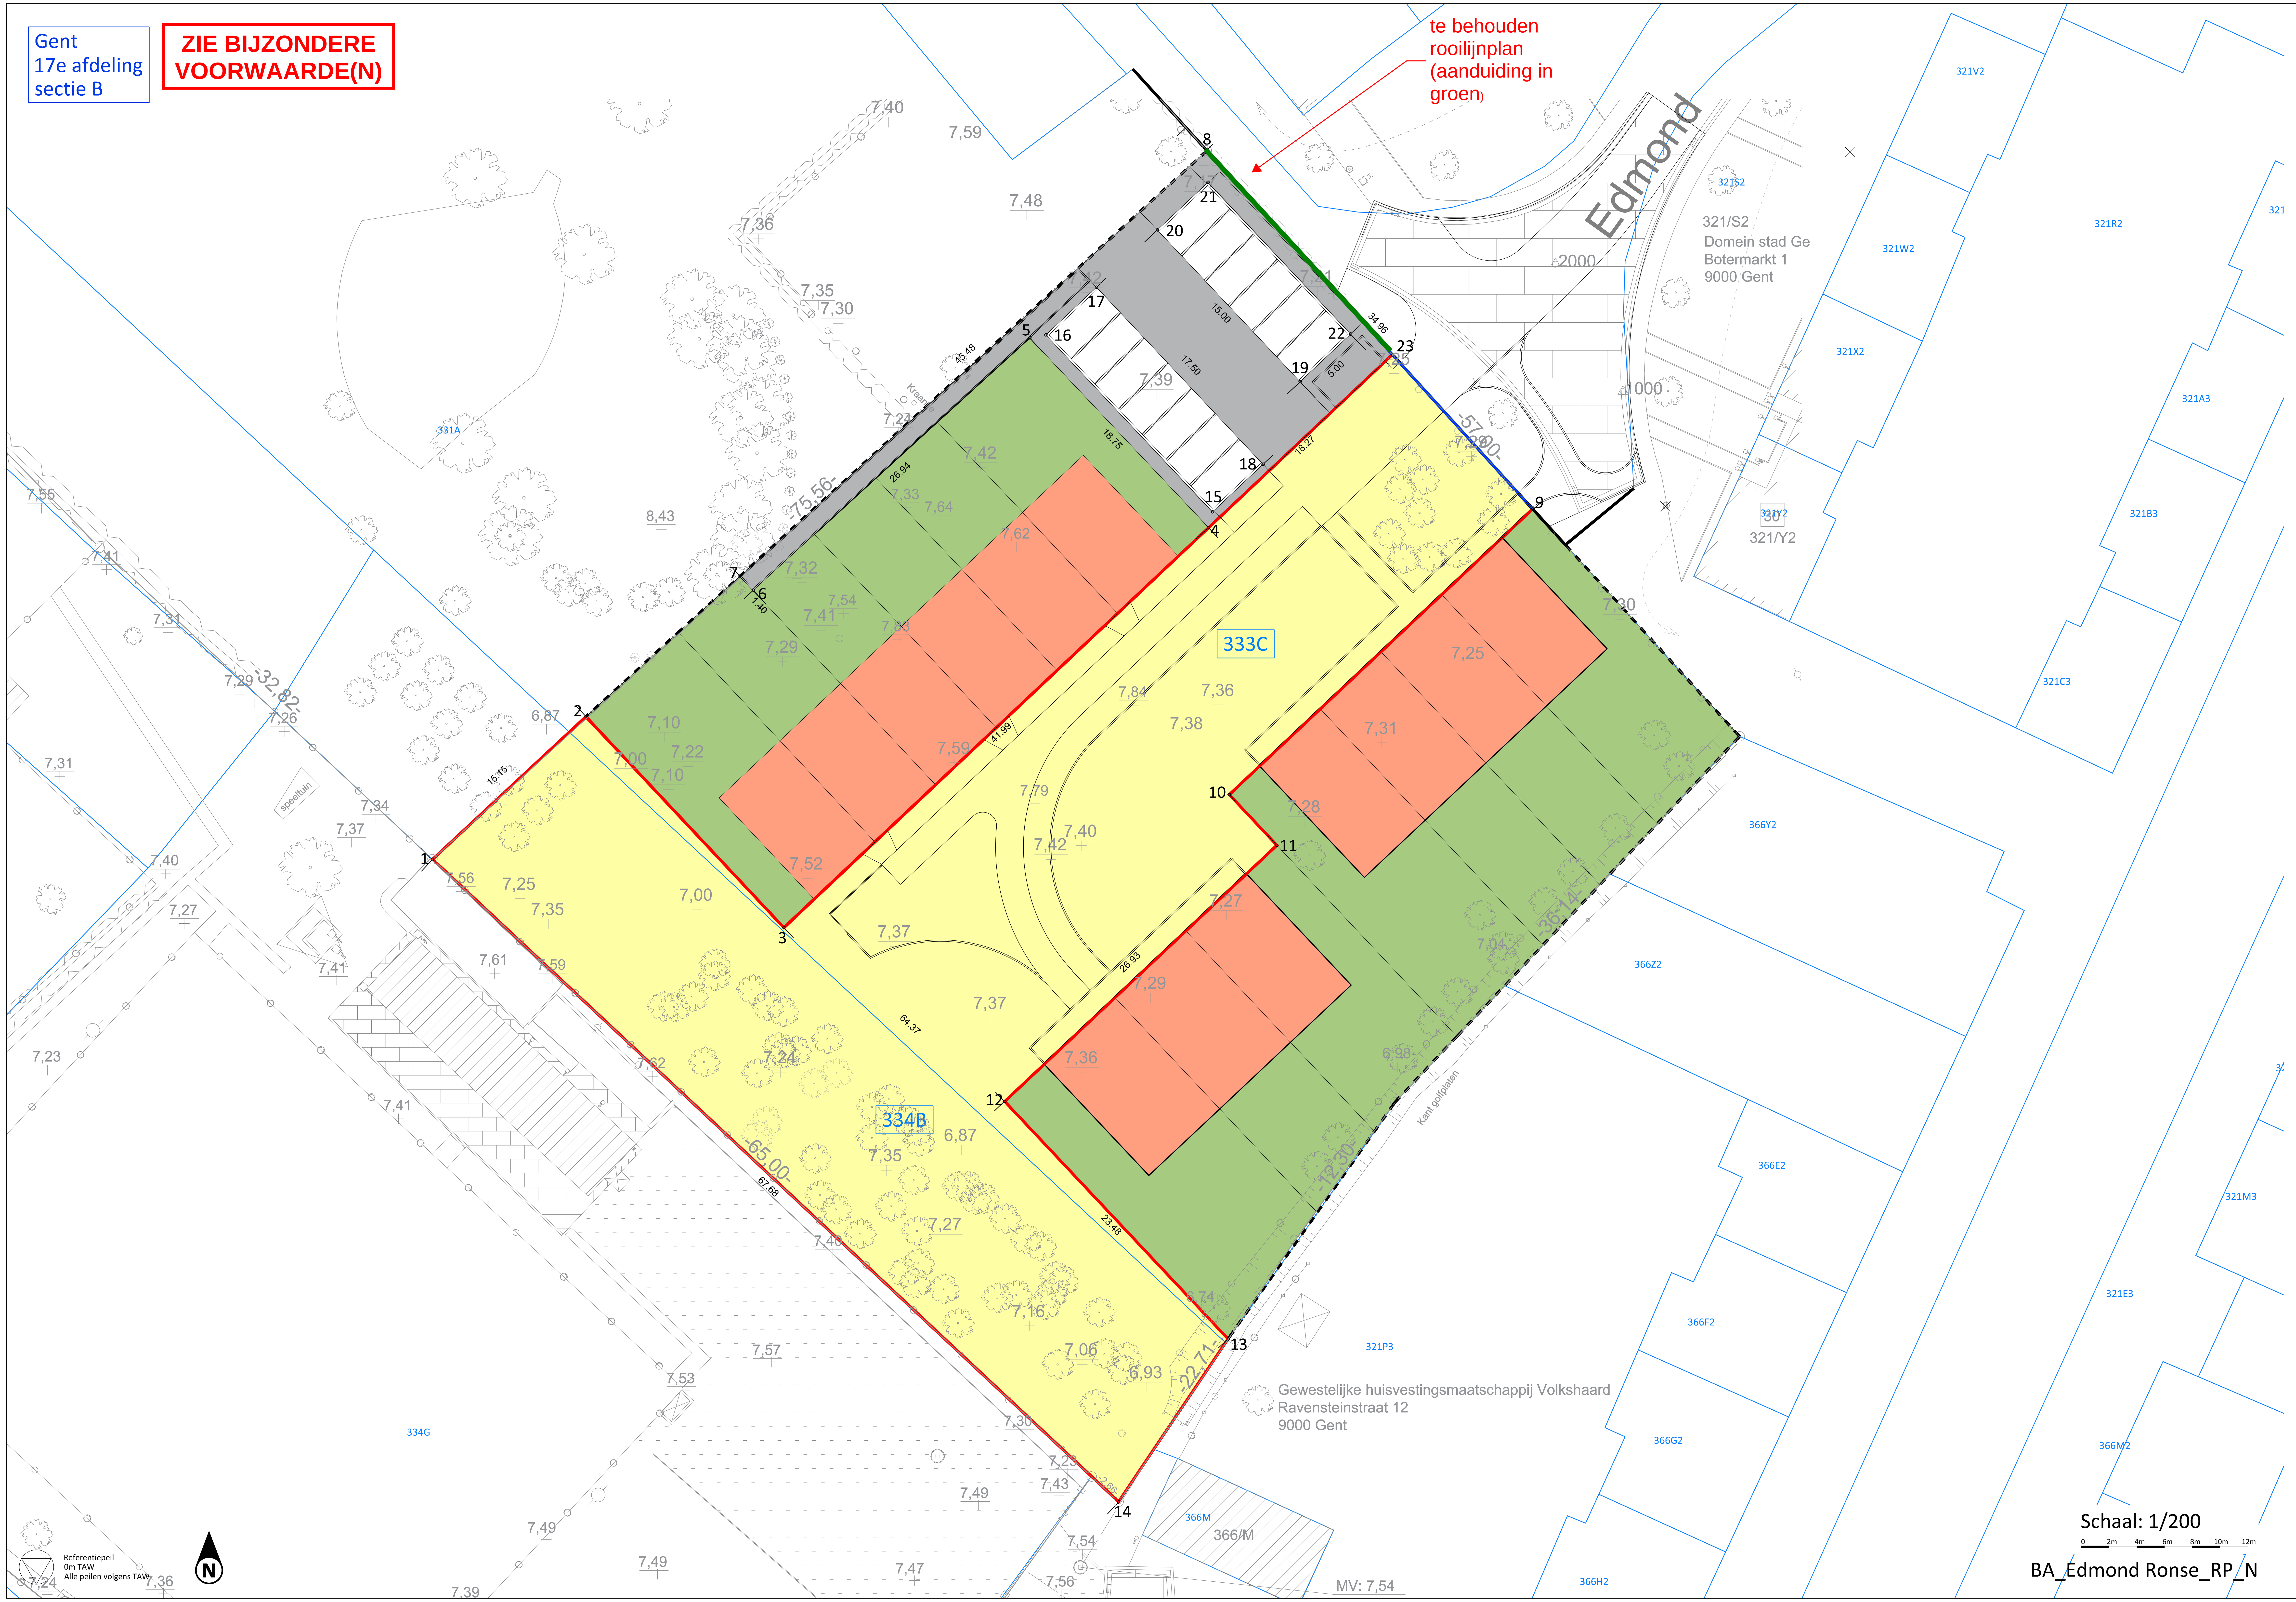

LEGENDA ROOILIJNPLAN

- Nieuwe rooilijn
- Bestaande rooilijn
- Af te schaffen rooilijn
- perceelsgrens

Openbaar domein

- Over te dragen naar openbaar domein, 1.980m²

Coördinatentabel lambert 1972, coördinaten, meter		
NR	X	Y
1	107694.9352	198801.8922
2	107705.9781	198812.1615
3	107720.2323	198796.9714
4	107750.7899	198825.7747
5	107737.9263	198839.4218
6	107718.0261	198821.2606
7	107717.0659	198822.2809
8	107750.6823	198852.9062
9	107774.1458	198827.1017
10	107752.2991	198806.5410
11	107755.7074	198802.8939
12	107736.1239	198784.4632
13	107752.2234	198767.3556
14	107744.3316	198755.6276
15	107751.0831	198826.9011
16	107739.0908	198839.6436
17	107742.7318	198843.0703
18	107754.7242	198830.3279
19	107757.3932	198836.2678
20	107747.1118	198847.1921
21	107750.7529	198850.6187
22	107761.0329	198839.6958
23	107765.0566	198837.0990

Tabel der innemingen			
Stad Gent 17e afdeling Oostakker		Naam en voornaam eigenaar	Woonplaats
Sectie	Nummer		
B	333C	Dhr. Vercauteren Drubbel, Thierry Honore	Hoogpoort 33, 9000 Gent
B	334B	Dhr. Vercauteren Drubbel, Thierry Honore	Hoogpoort 33, 9000 Gent

VESTIGING ANTWERPEN
Roderveldlaan 1, 2600 Antwerpen
tel: 03/221 55 00
fax: 03/221 55 01
Email: info.be@anteagroup.com
www.anteagroup.be

Antea Group is gecertificeerd volgens ISO9001

Gent
Oostakker

Edmond Ronsestraat

Omgevingsvergunning

Rooilijnplan

Gezien en goedgekeurd door de .... in vergadering van

Secretaris — Burgemeester

Opgesteld door Antea Group

Maarten Bral, Projectleider
Kris Mertens, Landmeter-expert , beëdigd door de Rechtbank van Eerste Aanleg van Antwerpen, Inschrijvingsnummer tableau : LAN 040464
Gert Stappaerts, Projectmanager

AANGEBRACHTE WIJZIGINGEN			
INDEX	GET.	AARD	DATUM
A	MBR	Omgevingsvergunning	2021/01/21
B	MBR	Aanpassingen volgens opmerkingen wegendienst	2021/05/13
C	MBR	Aanpassingen volgens opmerkingen Stad Gent	2021/09/09
D			
E			
F			
G			
H			
I			
J			

Dos. nr. Antea Group:	XXXXXX
Dos. nr. Pidpa:	XXXXXX
Dos. nr. VMM:	XXXXXX
Plan nr:	
Schaal:	1/200
Planopp:	m²
Gemeten:	XXX
Bestand:	430072-5007_MEDIA.dwg

T:\R430000\INF\430072\5\4300725007\DWG\430072-5007_MEDIA.dwg

BA_Edmond Ronse_RP_N