


- ### Legende
- Bestaande verkeersborden
 - Geplande verkeersborden
 - Te verwijderen verkeersborden
 - Bestaande wegmarkeringen
 - Geplande wegmarkeringen
 - Te verwijderen wegmarkeringen
 - Geplande ploobaken
 - Ander gepland dossier (ter uitvoering bij DWBW)

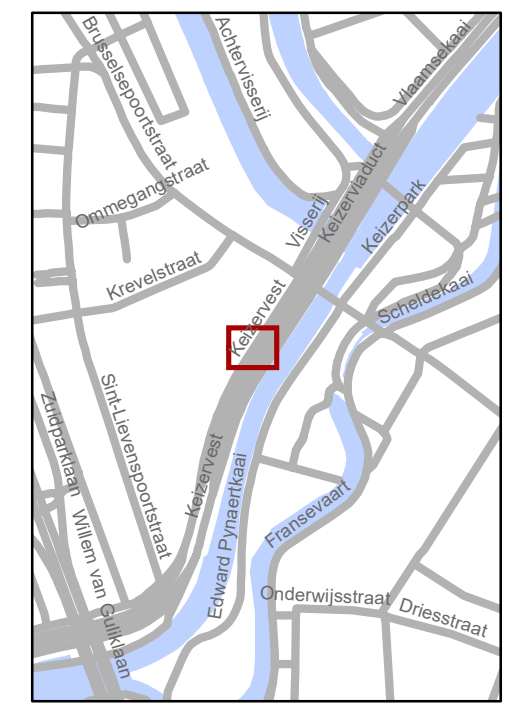


gent: Mobiliteitsbedrijf stad Gent
Verkeerstechnische taken

Keizervest
Optimalisatie schoolomgeving

Dossiernummer P-294770


DATUM	SCHAAL	PLAN	P.FORMAAT
5/05/2022	1/150	1/2	A3



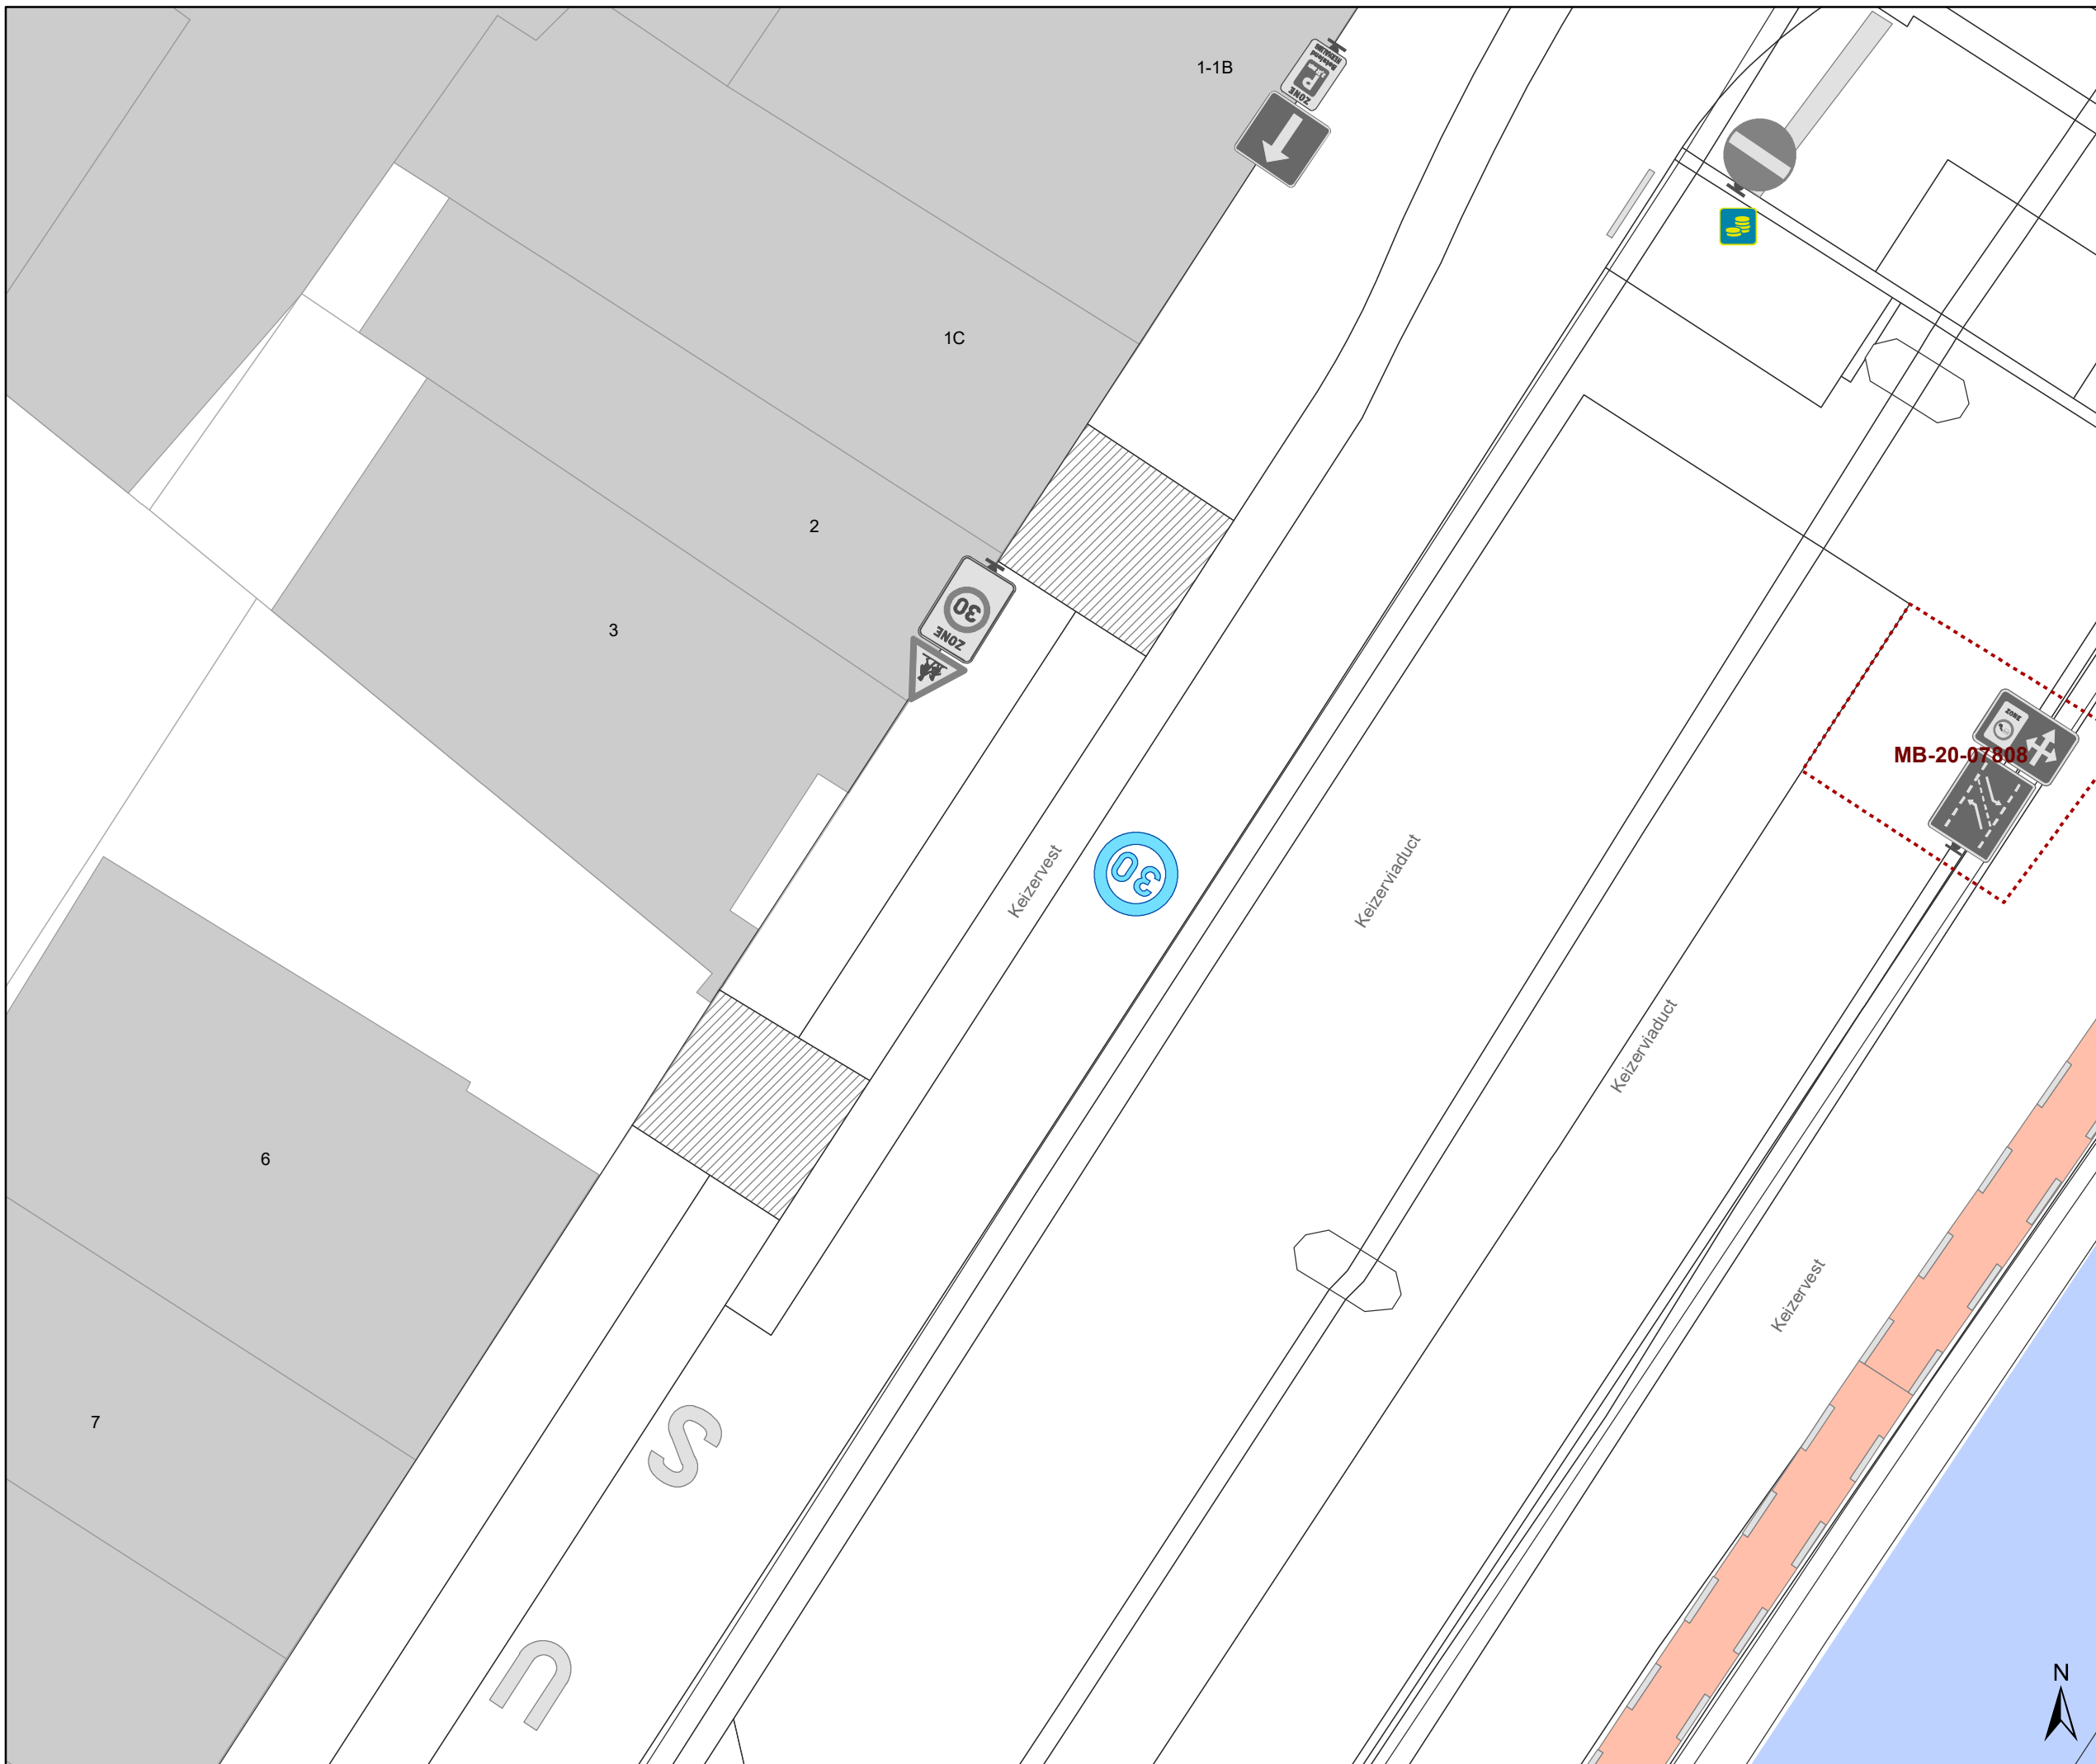

Legende

-  Bestaande verkeersborden
-  Geplande verkeersborden
-  Te verwijderen verkeersborden
-  Bestaande wegmarkeringen
-  Geplande wegmarkeringen
-  Te verwijderen wegmarkeringen
-  Geplande ploobaken
-  Ander gepland dossier (ter uitvoering bij DWBW)

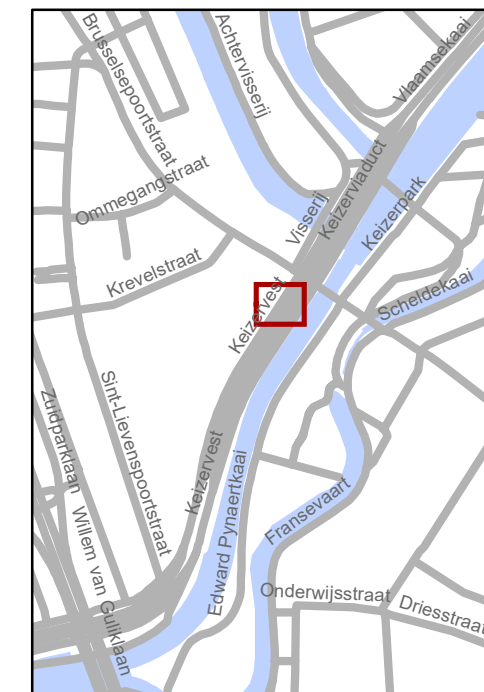

gent: Mobiliteitsbedrijf stad Gent
Verkeerstechnische taken

Keizervest Optimalisatie schoolomgeving

Dossiernummer P-294770

DATUM	SCHAAL	PLAN	P.FORMAAT
5/05/2022	1/150	2/2	A3