

Provincie Oost-Vlaanderen
 Stad Gent

PLAN 1/1

PLAN GRONDAFSTAND

Rev.	Datum	opmaak plan
1	28-02-2022	opmaak plan

IN TE NEMEN PERCELEN
 Gent - 27e Afdeling Drongen 1e Afdeling - Sectie C
 Perceel 1375/P5 - kadastrale oppervlakte : 631 m² - oppervlakte inname volgens meting : 564,62 m²
 Perceel 1375/R5 - kadastrale oppervlakte : 3.443 m² - oppervlakte inname volgens meting : 934,97 m²
 Perceel 1375/S5 - kadastrale oppervlakte : 3.187 m² - oppervlakte inname volgens meting : 823,31 m²
Totale oppervlakte : 2.322,90 m²

Voorlopig vastgesteld door de gemeenteraad op datum van :
 Definitief vastgesteld door de gemeenteraad op datum van :
 Openbaar onderzoek :
 Publicatie Staatsblad :

Opgemaakt door :


BVBA
 STUDIEBUREAU
DE PAUW
 Engelandale 19
 9900 Eeklo
 Tel. 09 377 20 21
 Email : info@sbdepauw.be



Filip De Pauw (LAN 04/0828)

Schaal : 1/250 Dossierr. : 4150

GENT - 27e Afdeling Drongen 1e Afdeling - Sectie C

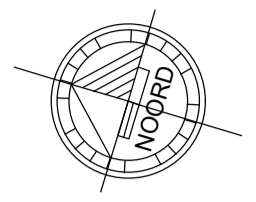

Eigenaar af te stane percelen :

Scarabe
Otegemstraat 180
8550 Zwevegem


Oppervlakte grondafstand : 2.322,90 m²

Situatieshets 1/10.000



Coördinatenlijst (Lambert 72)		
Puntnr.	-X-	-Y-
3	97871.439	192077.925
4	97874.526	192066.115
5	97890.744	192087.016
6	97894.603	192095.179
7	97906.480	192097.156
8	97889.711	192114.528
9	97902.283	192113.758
10	97896.504	192132.002
11	97902.388	192157.364
12	97879.592	192197.946
13	97915.839	192095.737
14	97922.473	192088.692
15	97918.554	192097.016
16	97909.072	192131.298
17	97916.649	192160.969
18	97910.922	192183.618

Uittreksel kadasterplan (schaal : 1/2.500)

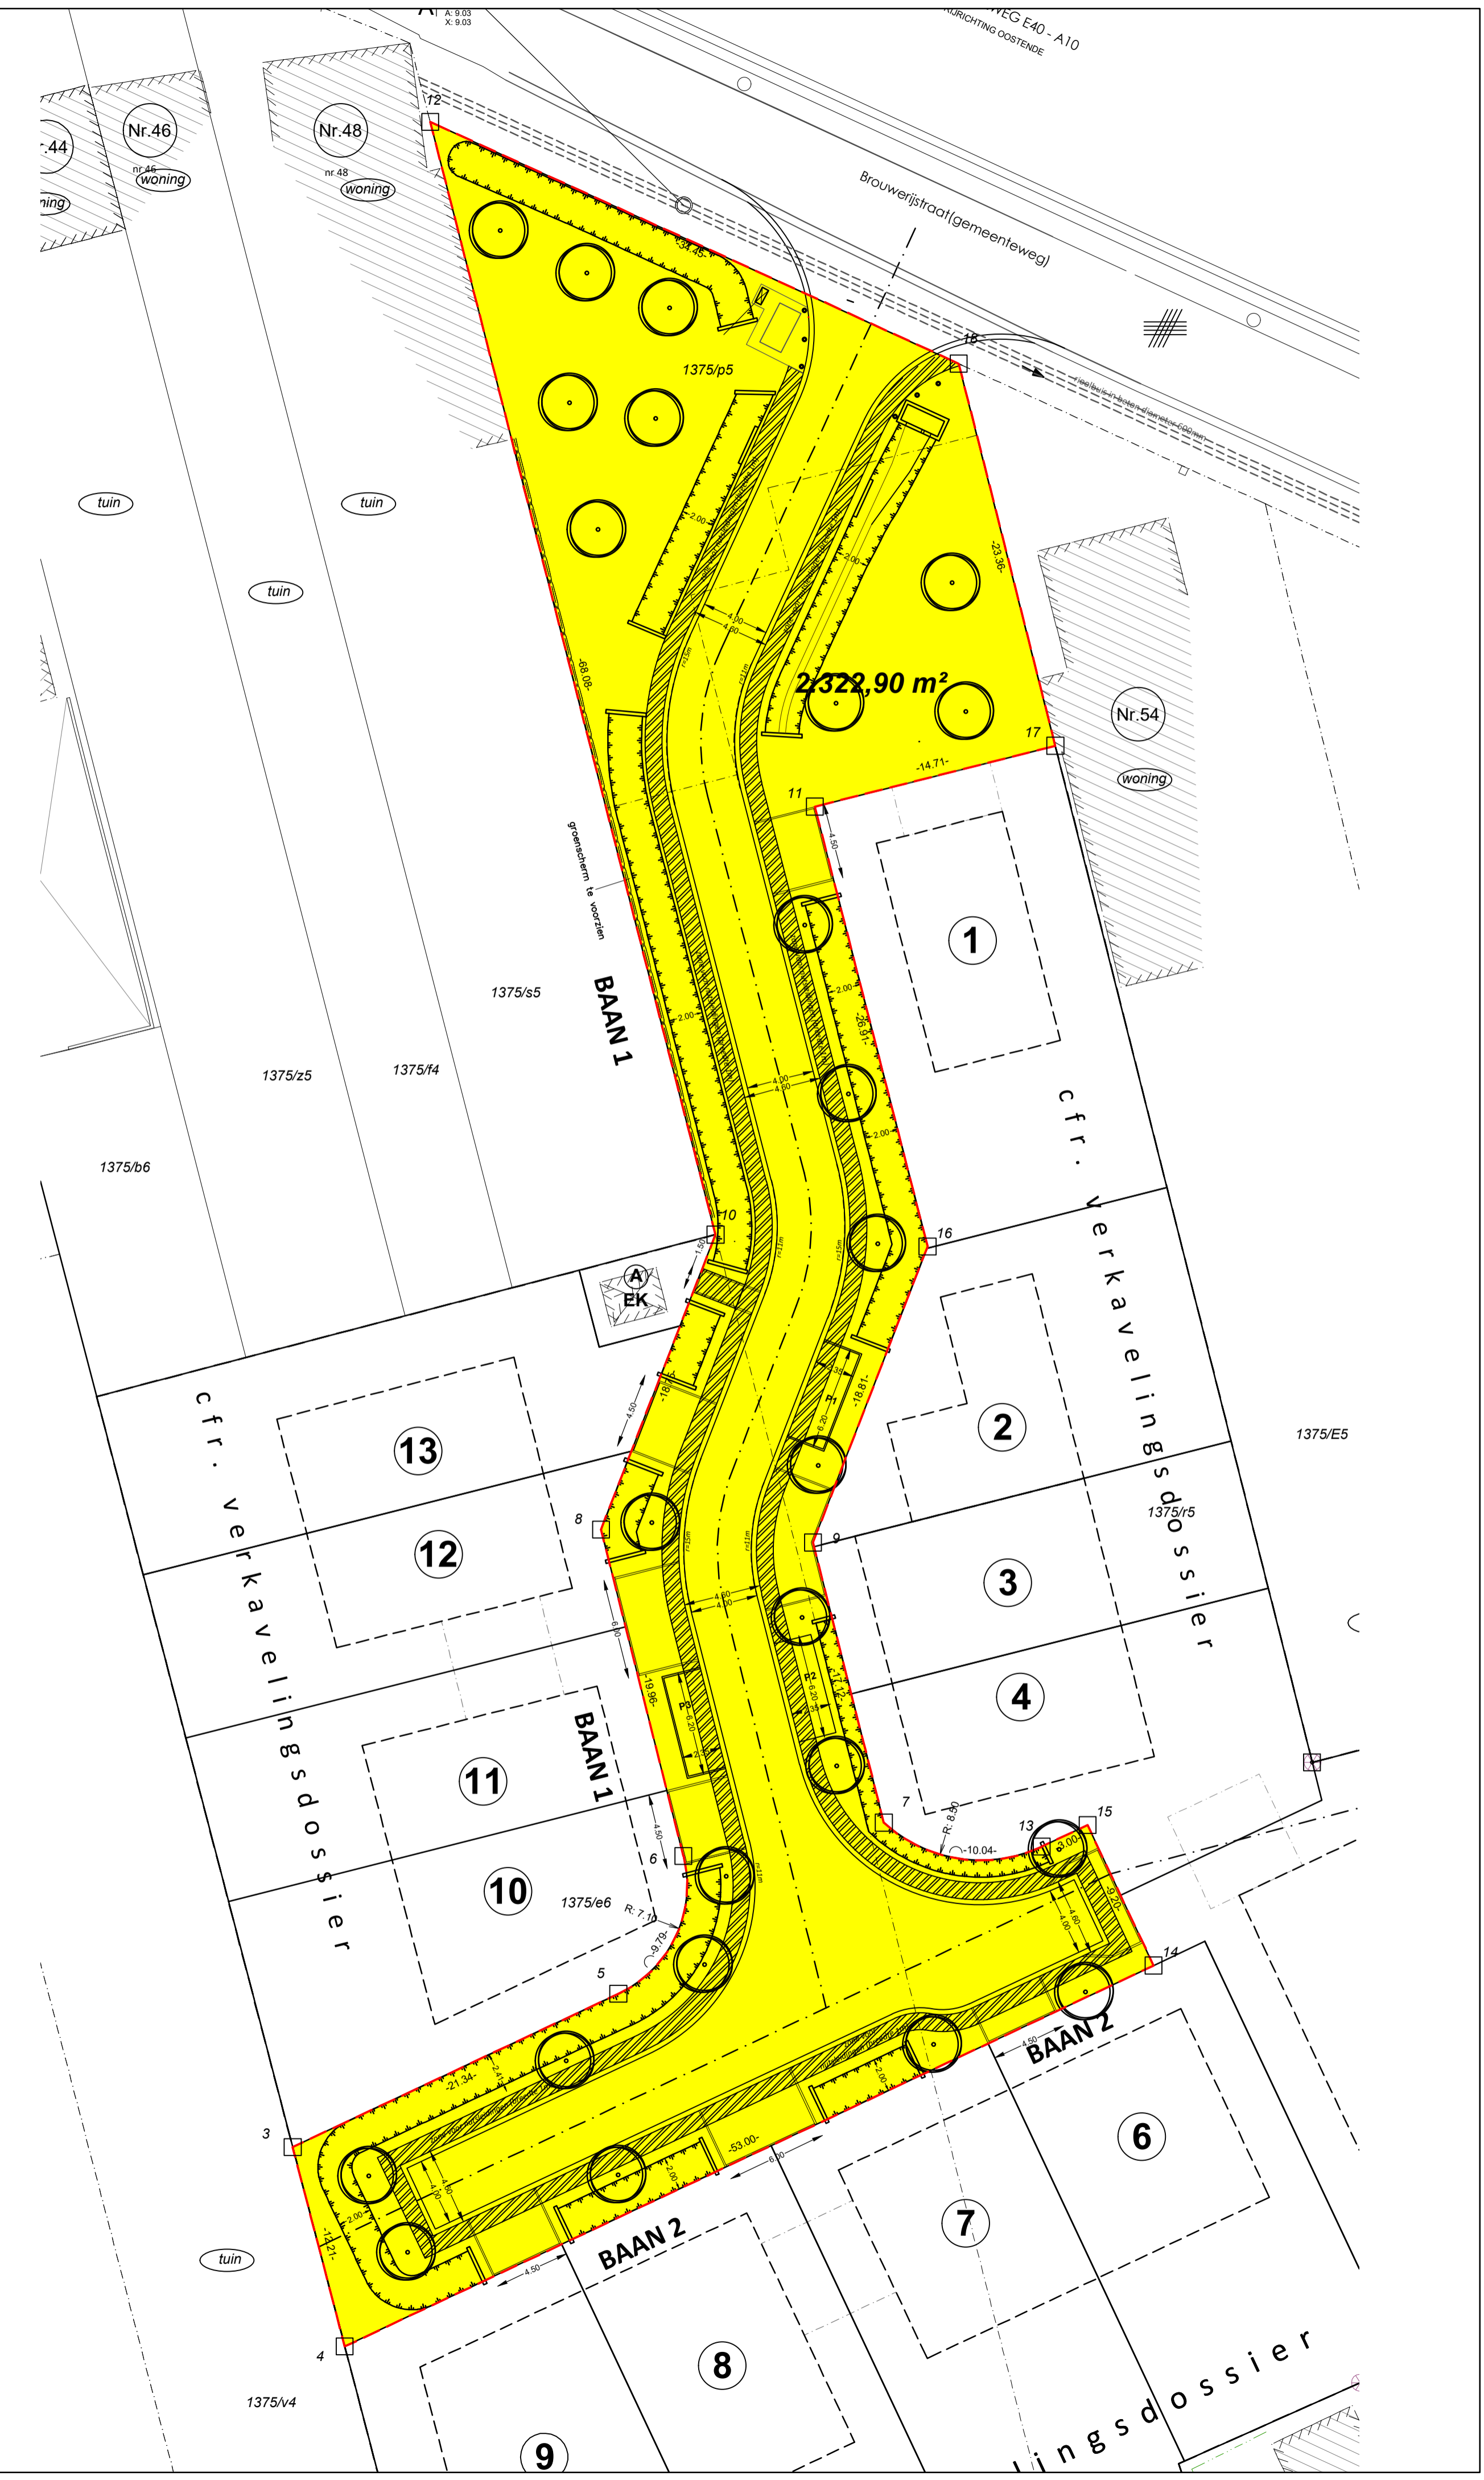

Legende

- Bosrand
- Kadastrale scheiding
- Rooilijn
- Perceelsgrens
- Gracht
- Prikkeldraad
- Afsluiting draad
- Afsluiting betonplaten
- Haag
- Rand rijweg + greppel
- Muur
- As muur
- 117/C Kadastraal nummer
- Hoogtelijn (hoogtes in TAW)
- Hoogtepeil ontworpen toestand
- Betonstraatstenen
- Asfaltverharding
- voetpadtegels
- Betonverharding
- Gras
- Opnamepunt foto
- Noordpijl
- Aanduiding terreinprofiel
- Boom
- Bestaande bebouwing met vermelding van nr. en gebruik
- Zitbank
- Vuilnisbak
- Stijl
- Verkeersbord
- Elektriciteitspaal
- Verlichtingspaal
- Roodslikker
- Putdeksel
- Katafoonpaal
- Vlaggenmast
- Brandkraan
- Opstelpunt
- Penant
- Dorpel + hoogte
- nieuwe rooilijn
- wegzate af te staan