

Provincie Oost-Vlaanderen  
 Stad Gent

**PLAN 1/1**

**ROOILIJN PLAN**

Rev.	Datum	opmaak plan
1	28-02-2022	

IN TE NEMEN PERCELEN  
 Gent - 27e Afdeling Drongen 1e Afdeling - Sectie C  
 Perceel 1375/P5 - kadastrale oppervlakte : 631 m<sup>2</sup> - oppervlakte inname volgens meting : 564,62 m<sup>2</sup>  
 Perceel 1375/R5 - kadastrale oppervlakte : 3.443 m<sup>2</sup> - oppervlakte inname volgens meting : 934,97 m<sup>2</sup>  
 Perceel 1375/R5 - kadastrale oppervlakte : 3.187 m<sup>2</sup> - oppervlakte inname volgens meting : 823,31 m<sup>2</sup>  
**Totale oppervlakte : 2.322,90 m<sup>2</sup>**

Voorlopig vastgesteld door de gemeenteraad op datum van :  
 Definitief vastgesteld door de gemeenteraad op datum van :  
 Openbaar onderzoek :  
 Publicatie Staatsblad :

Opgemaakt door :


BVBA  
 STUDIEBUREAU  
**DE PAUW**  
 Engelandale 19  
 9900 Eeklo  
 Tel. 09 377 20 21  
 Email : info@sbdepauw.be



Filip De Pauw (LAN 04/0828)

Schaal : 1/250      Dossiernr. : 4150

**GENT - 27e Afdeling Drongen 1e Afdeling - Sectie C**

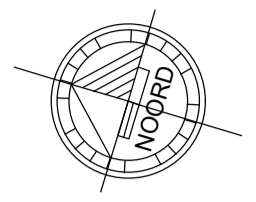

Eigenaar af te stane percelen :

**Scarabe**  
**Otegemstraat 180**  
**8550 Zwevegem**


**Oppervlakte grondafstand : 2.322,90 m<sup>2</sup>**

**Situatieshets 1/10.000**



Coördinatenlijst (Lambert 72)		
Puntnr.	-X-	-Y-
3	97871.439	192077.925
4	97874.526	192066.115
5	97890.744	192087.016
6	97894.603	192095.179
7	97906.480	192097.156
8	97889.711	192114.528
9	97902.283	192113.758
10	97896.504	192132.002
11	97902.388	192157.364
12	97879.592	192197.946
13	97915.839	192095.737
14	97922.473	192088.692
15	97918.554	192097.016
16	97909.072	192131.298
17	97916.649	192160.969
18	97910.922	192183.618

**Uittreksel kadastrplan (schaal : 1/2.500)**

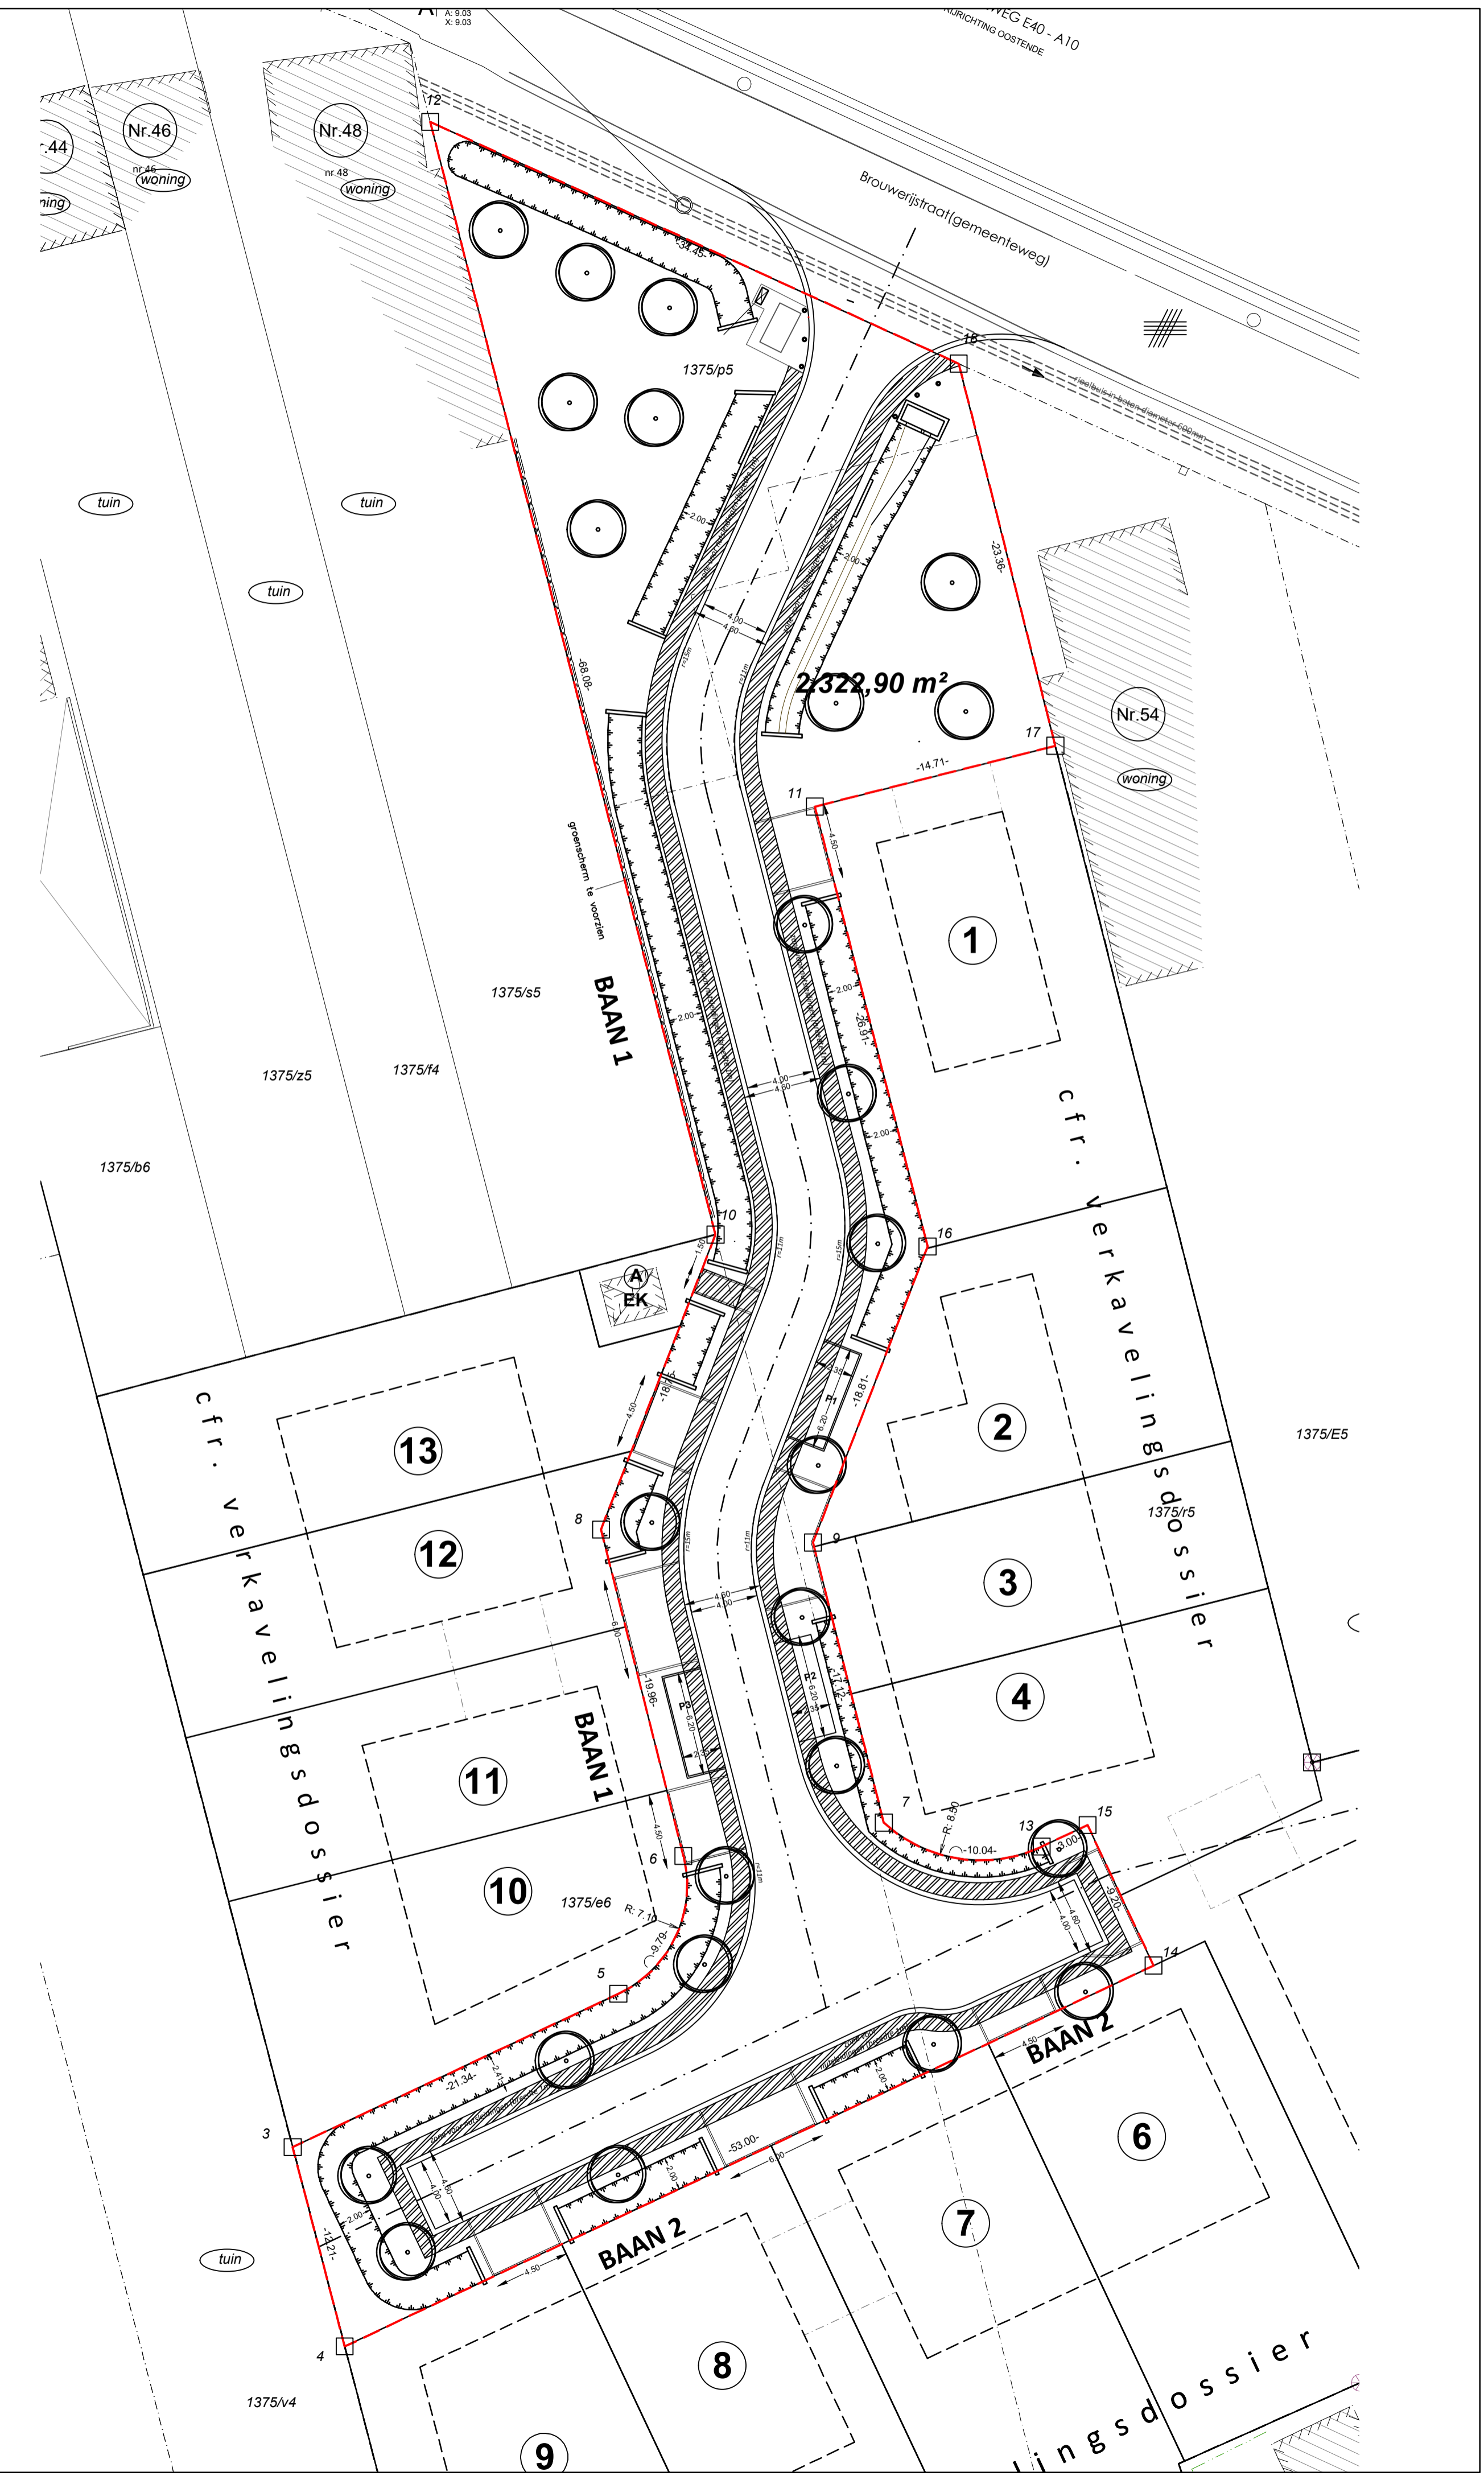

**Legende**

- Bosrand
- Kadastrale scheiding
- Rooilijn
- Perceelsgrens
- Gracht
- Prikkeldraad
- Afsluiting draad
- Afsluiting betonplaten
- Haag
- Rand rijweg + greppel
- Muur
- As muur
- Kadastraal nummer
- Hoogtelijn (hoogtes in TAW)
- Hoogtepeil ontworpen toestand
- Betonstraatstenen
- Asfaltverharding
- voetpadtegels
- Betonverharding
- Gras
- Opnamepunt foto
- Noordpijl
- Aanduiding terreinprofiel
- Boom
- Bestaande bebouwing met vermelding van nr. en gebruik
- Zitbank
- Vuilnisbak
- Stijl
- Verkeersbord
- Elektriciteitspaal
- Verlichtingspaal
- Rioolsluiker
- Putdeksel
- Katafoonpaal
- Vlaggenmast
- Brandkraan
- Opstelpunt
- Penant
- Dorpel + hoogte
- nieuwe rooilijn