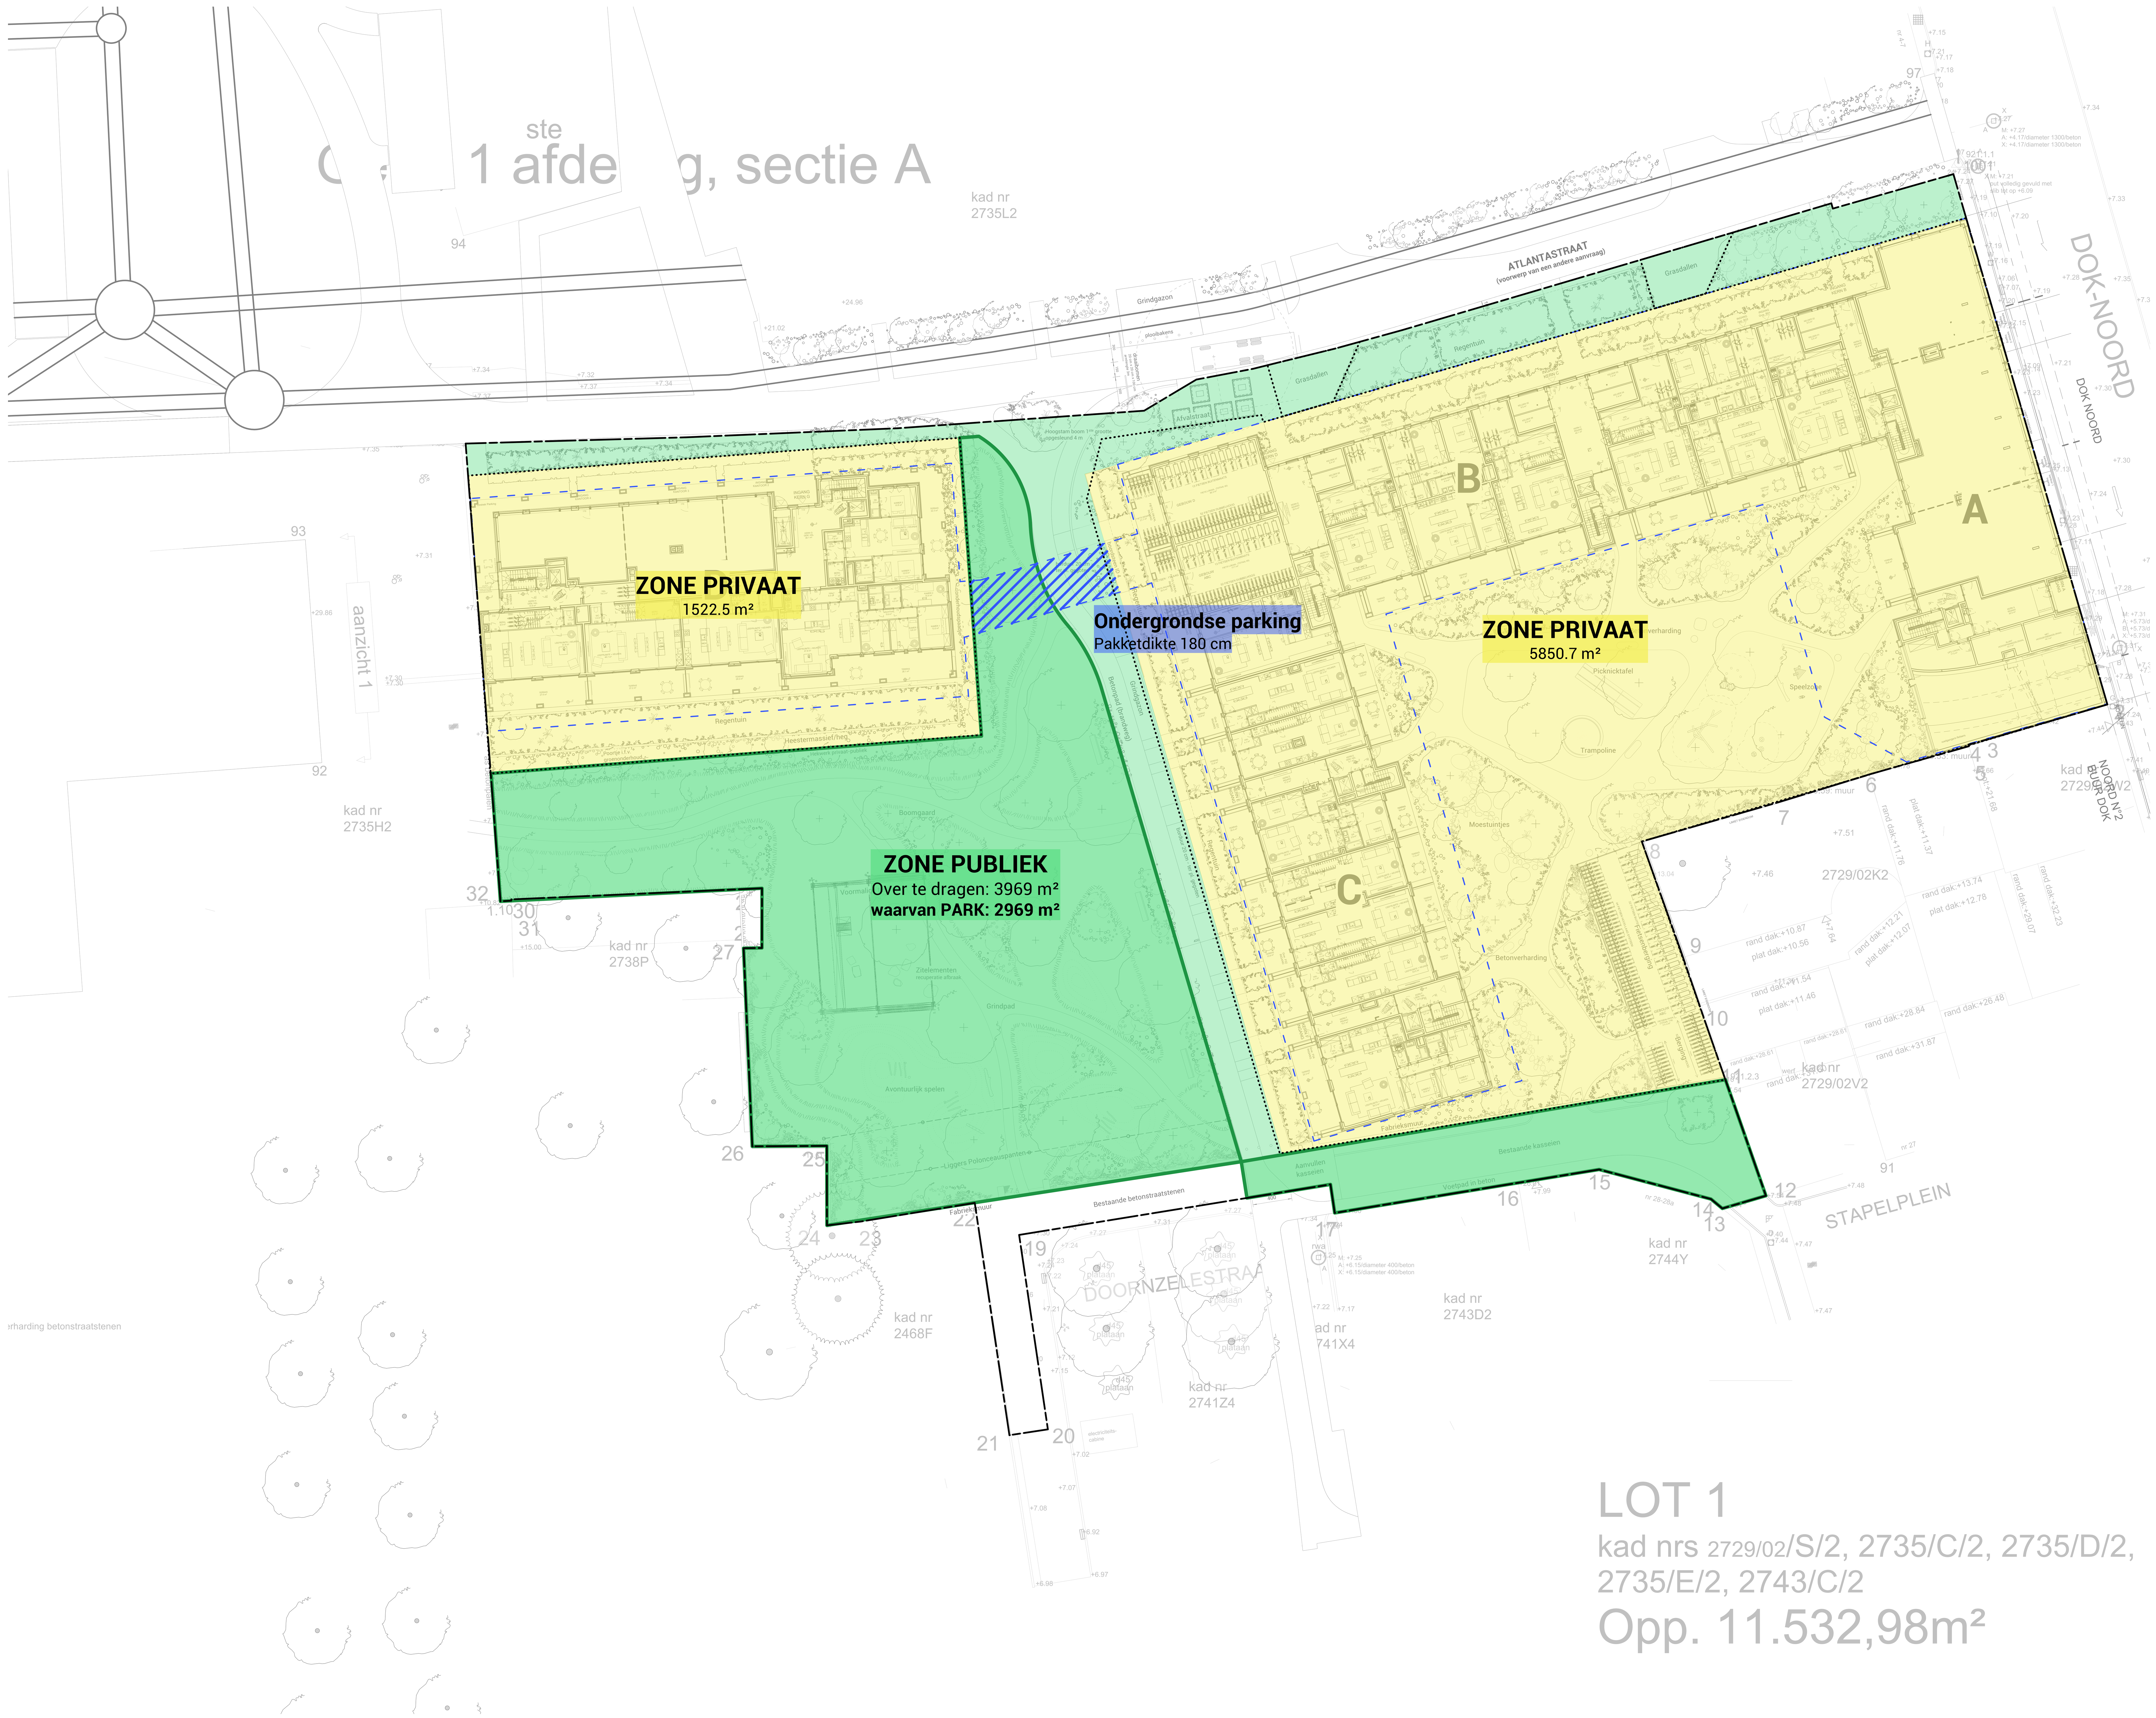

LEGENDE

ZONERING

- Private zone
- Publieke zone - over te dragen
- Parkzone
- Pakket bovenbouw ondergrondse parking 180 cm
- Contour ondergrondse parking

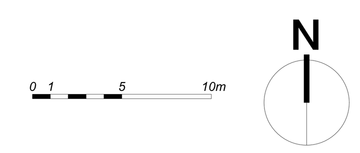

203

MEYVAERT
Dok Noord 3, 9000 Gent

Omgevingsvergunning: Zoneringsplan privaat-publiek Plannummer: **02**
Schaal: 1:250

INDEX	DATUM	OPMERKING	TEKENAAR
01	23/08/2021	Aanpassing brandweg tot binnen 10m blok D - aansluiting op Atlantastraat	
02	11/01/2022	Aanpassing brandweg Atlantastraat thv BLOK D	
03	24/01/2022	Update architectuurplan	
04	11/02/2022	Aanpassingen i.f.v. brandweer + hydranten / wijziging raingardens blok C	
05	01/03/2022	Aanpassingen wadi/brandweg + update arch	

ONTWERPER OMGEVING

GR/S landschapsarchitectuur
Antoon Sanderusstraat 32, 9000 Gent
t. +32 9 233 93 22
e. info@GRASland.be
w. www.GRASland.be
Contactpersoon: Thomas Janssens

DENIS DUJARDIN bvba
t. +32 5 632 63 27
e. dujardin@telenet.be
w. www.denisdujardin.be

Provoost engineering
Alfons Braeckmanlaan 233, 9040 Sint-Amandsberg
t. +32 9 210 55 20
e. info@provoost.engineering
w. www.provoost.engineering

ARCHITECTUUR

AXENT' Architects bv-srl
Paul Lautersstraat 1, 1000 Brussel
t. +32 2 644 67 06
e. info@axentarchitects.com
w. www.axentarchitects.com
Contactpersoon: Bart Brusselaers

AANVRAGER

CLEAN TECH INVESTMENTS
Gemeenschappenlaan 100, 1200 Brussel
t. +32 2 402 66 68
e. ivanasbroeck@besixred.com

OPDRACHT

Afbraak + gemengd project : wonen + kantoren + winkels

Omgevingsaanleg op naburige percelen wordt ter informatieve titel opgenomen op het plan en maakt geen deel uit van deze aanvraag

03 maart 2022