




- ### Legende
-  Bestaande verkeersborden
  -  Geplande verkeersborden
  -  Te verwijderen verkeersborden
  -  Bestaande wegmarkeringen
  -  Geplande wegmarkeringen
  -  Te verwijderen wegmarkeringen
  -  Geplande ploobaken
  -  Ander gepland dossier (ter uitvoering bij DWBW)

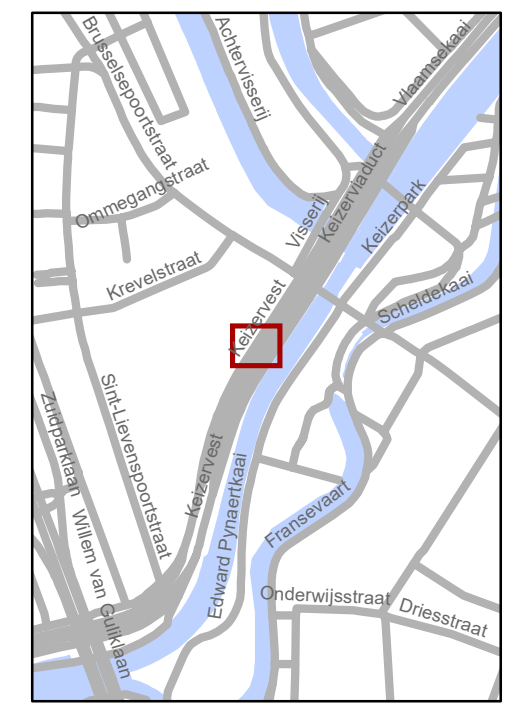


**gent:** Mobiliteitsbedrijf stad Gent  
Verkeerstechnische taken

## Keizervest Optimalisatie schoolomgeving

Dossiernummer P-294770


DATUM	SCHAAL	PLAN	P.FORMAAT
1/07/2022	1/150	1/2	A3



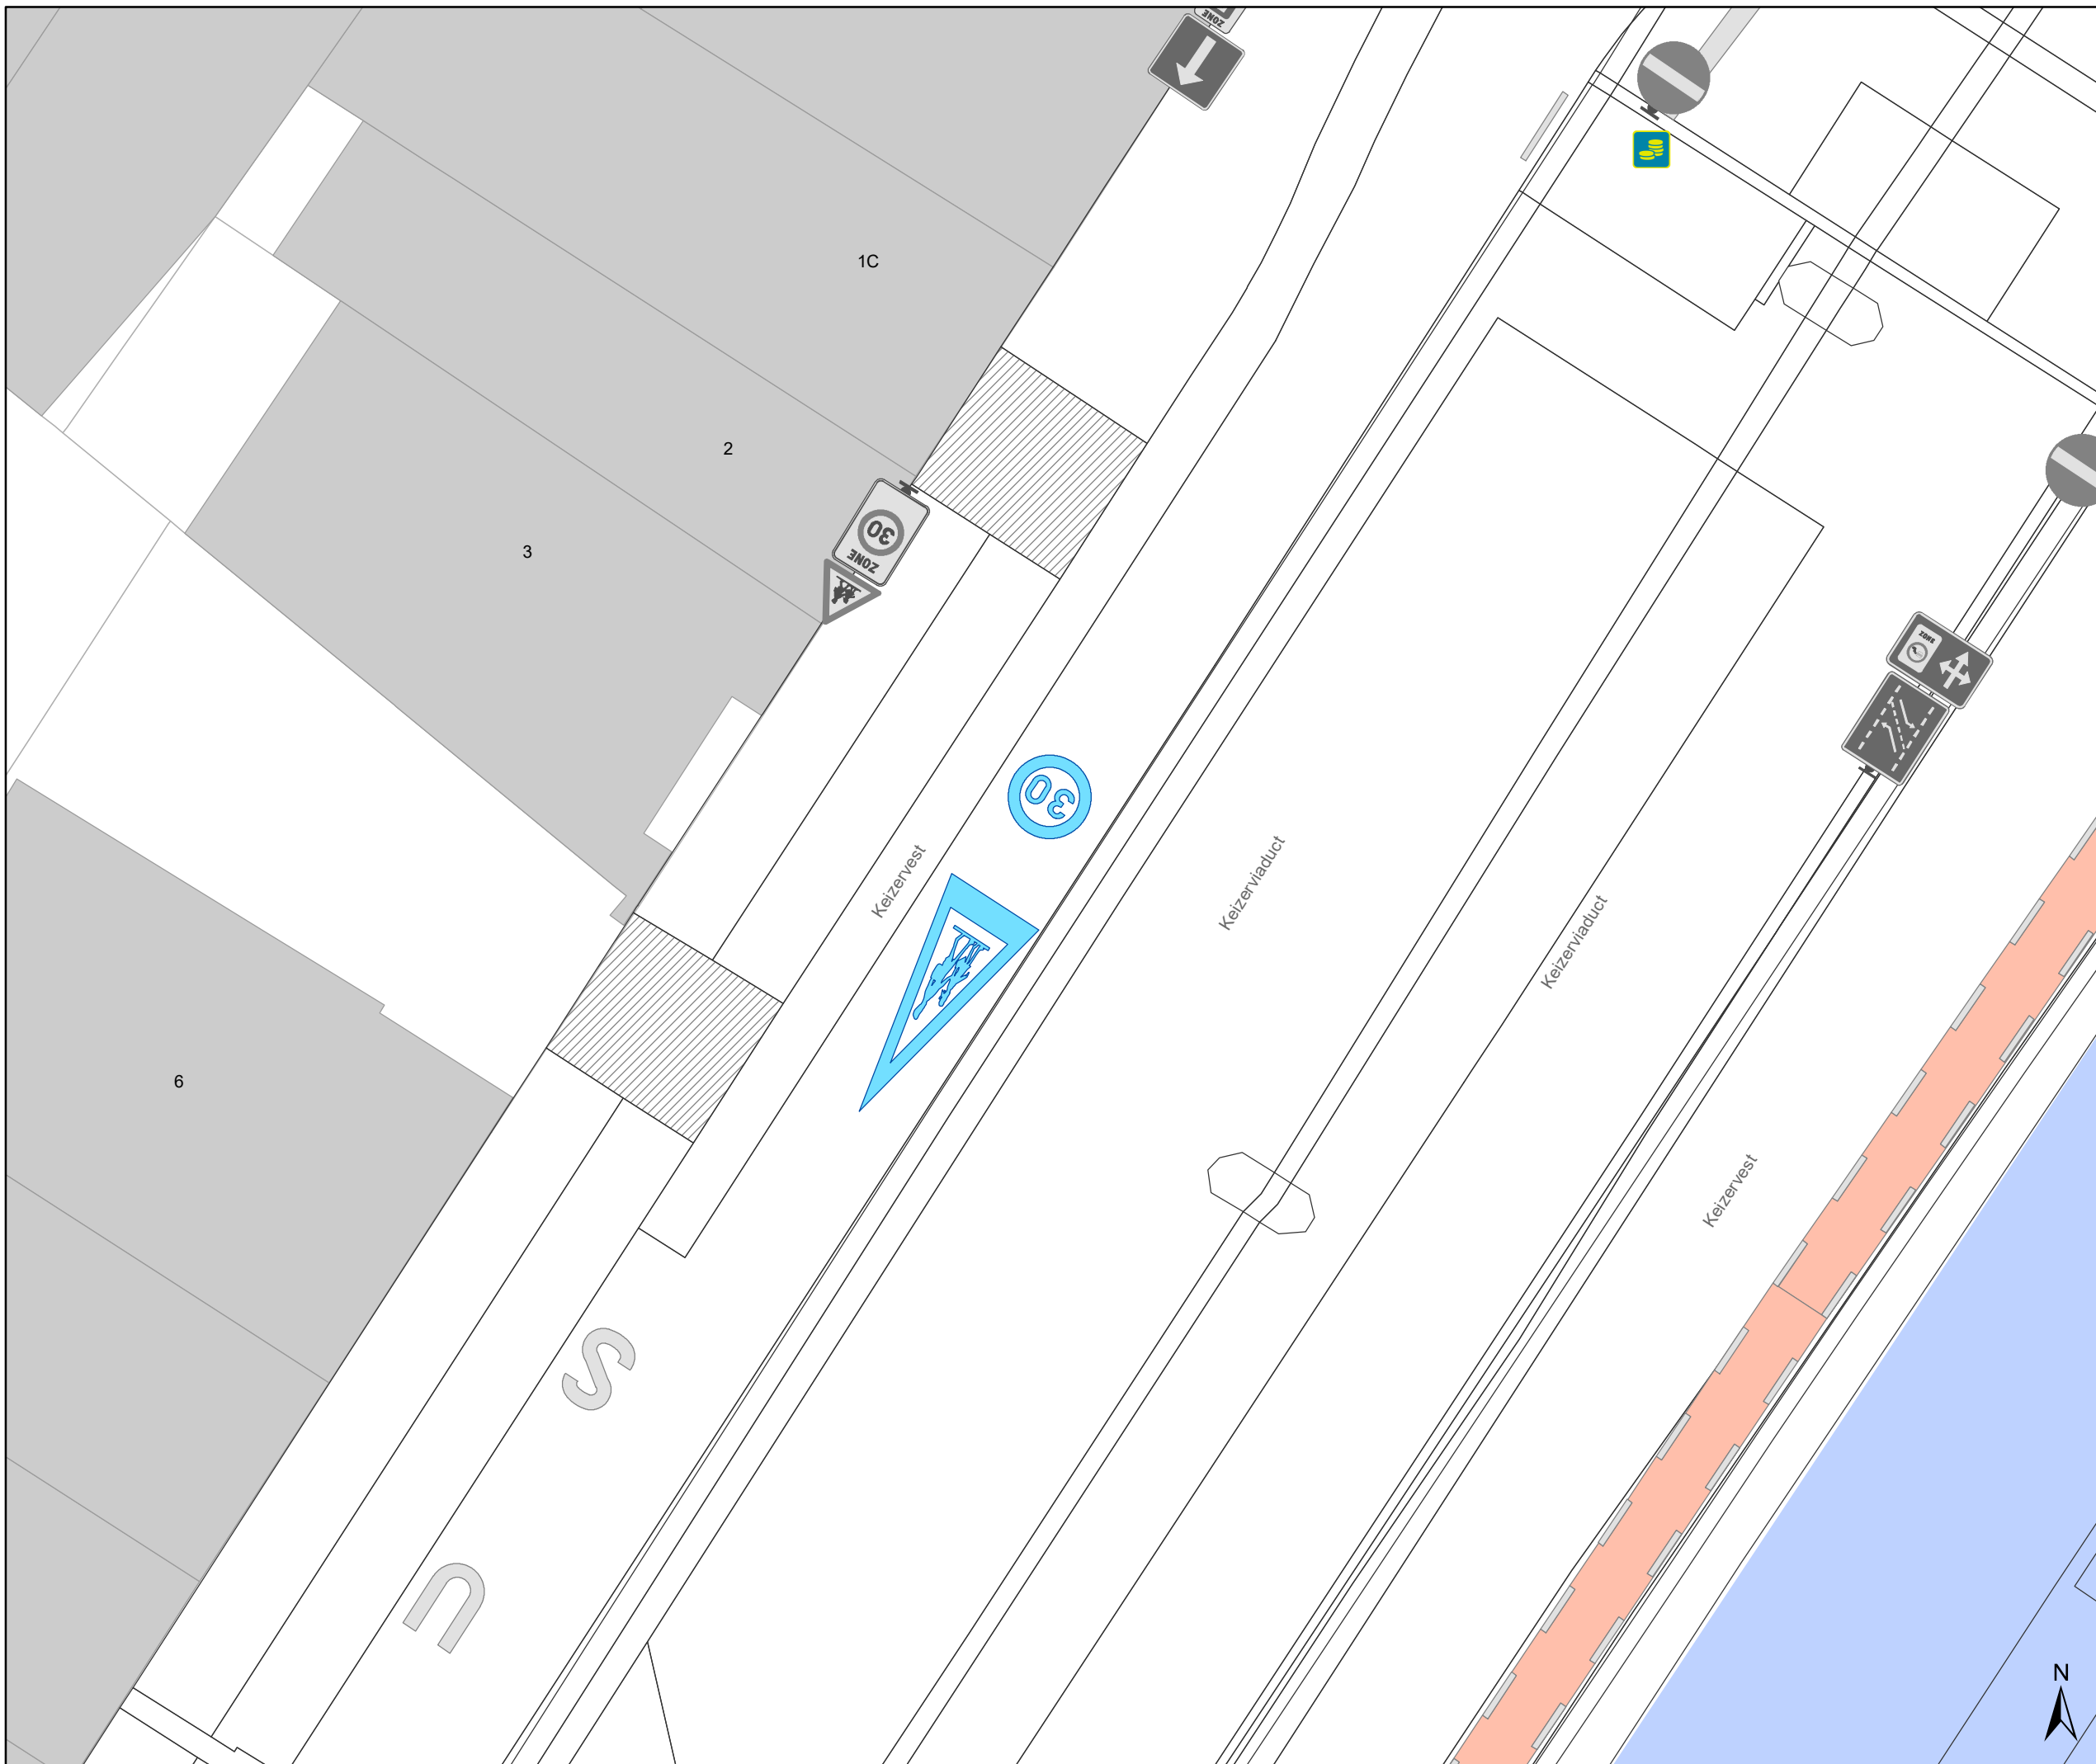

# Legende

-  Bestaande verkeersborden
-  Geplande verkeersborden
-  Te verwijderen verkeersborden
-  Bestaande wegmarkeringen
-  Geplande wegmarkeringen
-  Te verwijderen wegmarkeringen
-  Geplande ploobaken
-  Ander gepland dossier (ter uitvoering bij DWBW)

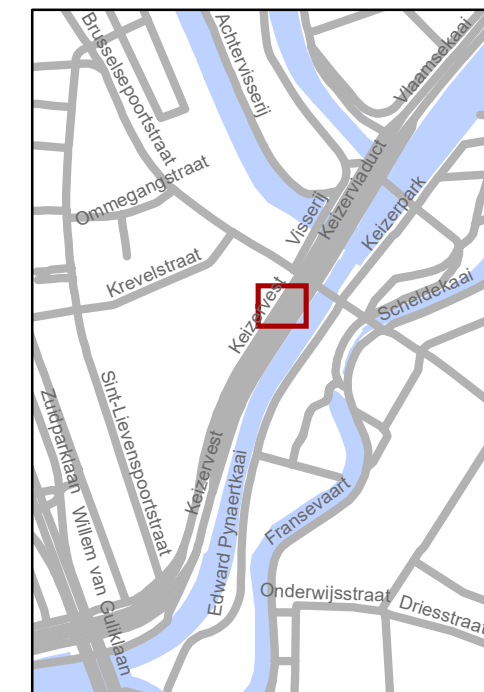

**gent:** Mobiliteitsbedrijf stad Gent  
Verkeerstechnische taken

## Keizervest Optimalisatie schoolomgeving

Dossiernummer P-294770

DATUM	SCHAAL	PLAN	P FORMAAT
30/06/2022	1/150	2/2	A3