



| segment | afstand | straat | booglengte | aard / materialisatie | bron |
|---------|---------|---------|------------|-----------------------|----------------------------------|
| 1-2 | 43,13 | | | rand bordsteen | |
| 2-3 | 4,23 | 16,97 | 4,24 | rand bordsteen | |
| 3-4 | 12,04 | 7,96 | 13,65 | rand bordsteen | |
| 4-5 | 7,44 | | | rand bordsteen | |
| 5-6 | 24,51 | | | rand bordsteen | |
| 6-7 | 11,10 | | | rand bordsteen | |
| 7-8 | 28,59 | 30,94 | 29,71 | rand bordsteen | |
| 8-9 | 90,15 | | | rand bordsteen | |
| 9-10 | 50,41 | 254,28 | 50,49 | rand bordsteen | |
| 10-11 | 30,92 | 47,15 | 31,51 | rand verharding | |
| 11-12 | 8,85 | | | rand verharding | |
| 12-13 | 4,20 | 4,89 | 4,34 | rand verharding | |
| 13-14 | 4,27 | | | rand verharding | |
| 14-15 | 1,53 | | | rand verharding | |
| 15-16 | 10,21 | 16,76 | 10,38 | rand verharding | |
| 16-17 | 6,90 | | | rand verharding | |
| 17-18 | 13,12 | 44,60 | 13,16 | rand verharding | |
| 18-19 | 15,25 | 39,68 | 15,35 | rand verharding | |
| 19-20 | 57,41 | 488,03 | 57,44 | rand bordsteen | |
| 20-21 | 26,74 | | | | |
| 21-22 | 15,71 | | | rand bordsteen | |
| 22-23 | 46,80 | | | rand bordsteen | |
| 23-24 | 11,77 | 28,24 | 11,86 | rand bordsteen | |
| 24-25 | 2,67 | | | rand bordsteen | |
| 25-26 | 14,66 | 15,85 | 15,24 | rand bordsteen | |
| 26-27 | 23,05 | 54,71 | 23,23 | | |
| 27-28 | 17,07 | | | | |
| 28-29 | 43,71 | 183,16 | 43,81 | | plan T. Pollet dd.2014.10.21 |
| 29-30 | 97,04 | 3157,06 | 97,05 | | plan T. Pollet dd.2014.10.21 |
| 30-31 | 11,73 | | | | plan T. Pollet dd.2014.10.21 |
| 31-32 | 11,00 | | | | plan T. Pollet dd.2014.10.21 |
| 32-33 | 23,88 | 117,22 | 23,92 | | plan T. Pollet dd.2014.10.21 |
| 33-34 | 4,03 | 117,22 | 4,03 | | plan T. Pollet dd.2014.10.21 |
| 34-35 | 9,20 | 62,16 | 9,21 | | plan T. Pollet dd.2014.10.21 |
| 35-36 | 19,10 | 62,16 | 19,18 | | plan T. Pollet dd.2014.10.21 |
| 36-37 | 10,95 | | | | |
| 38-39 | 30,93 | | | rand voetpad | plan P. Callewaert dd.2009.06.09 |
| 39-40 | 74,00 | | | rand voetpad | plan P. Callewaert dd.2009.06.09 |
| 40-41 | 8,90 | | | rand voetpad | plan P. Callewaert dd.2009.06.09 |
| 41-42 | 76,87 | | | rand voetpad | plan P. Callewaert dd.2009.06.09 |
| 42-43 | 9,93 | | | rand voetpad | |
| 43-44 | 9,72 | | | rand voetpad | |
| 45-46 | 108,92 | | | rand bordsteen | |
| 46-47 | 89,79 | 344,57 | 90,04 | | |
| 47-48 | 43,73 | 326,87 | 43,77 | | |
| 48-49 | 112,42 | | | | |
| 49-50 | 46,73 | 492,38 | 46,75 | rand bordsteen | |
| 50-51 | 9,89 | 59,9 | 9,9 | rand bordsteen | |
| 51-52 | 8,83 | 11,06 | 9,08 | rand bordsteen | |
| 52-53 | 32,58 | 26,39 | 35,11 | rand bordsteen | |
| 53-54 | 2,32 | 4,5 | 2,34 | rand bordsteen | |
| 54-55 | 4,31 | 54,29 | 4,31 | rand bordsteen | |
| 55-56 | 1,98 | 54,58 | 1,98 | rand bordsteen | |
| 56-57 | 4,46 | 112,36 | 4,46 | rand bordsteen | |
| 57-58 | 20,78 | | | rand bordsteen | |
| 58-59 | 15,98 | | | rand bordsteen | |
| 59-60 | 50,72 | 35,93 | 56,3 | rand bordsteen | |
| 60-61 | 0,76 | | | | |

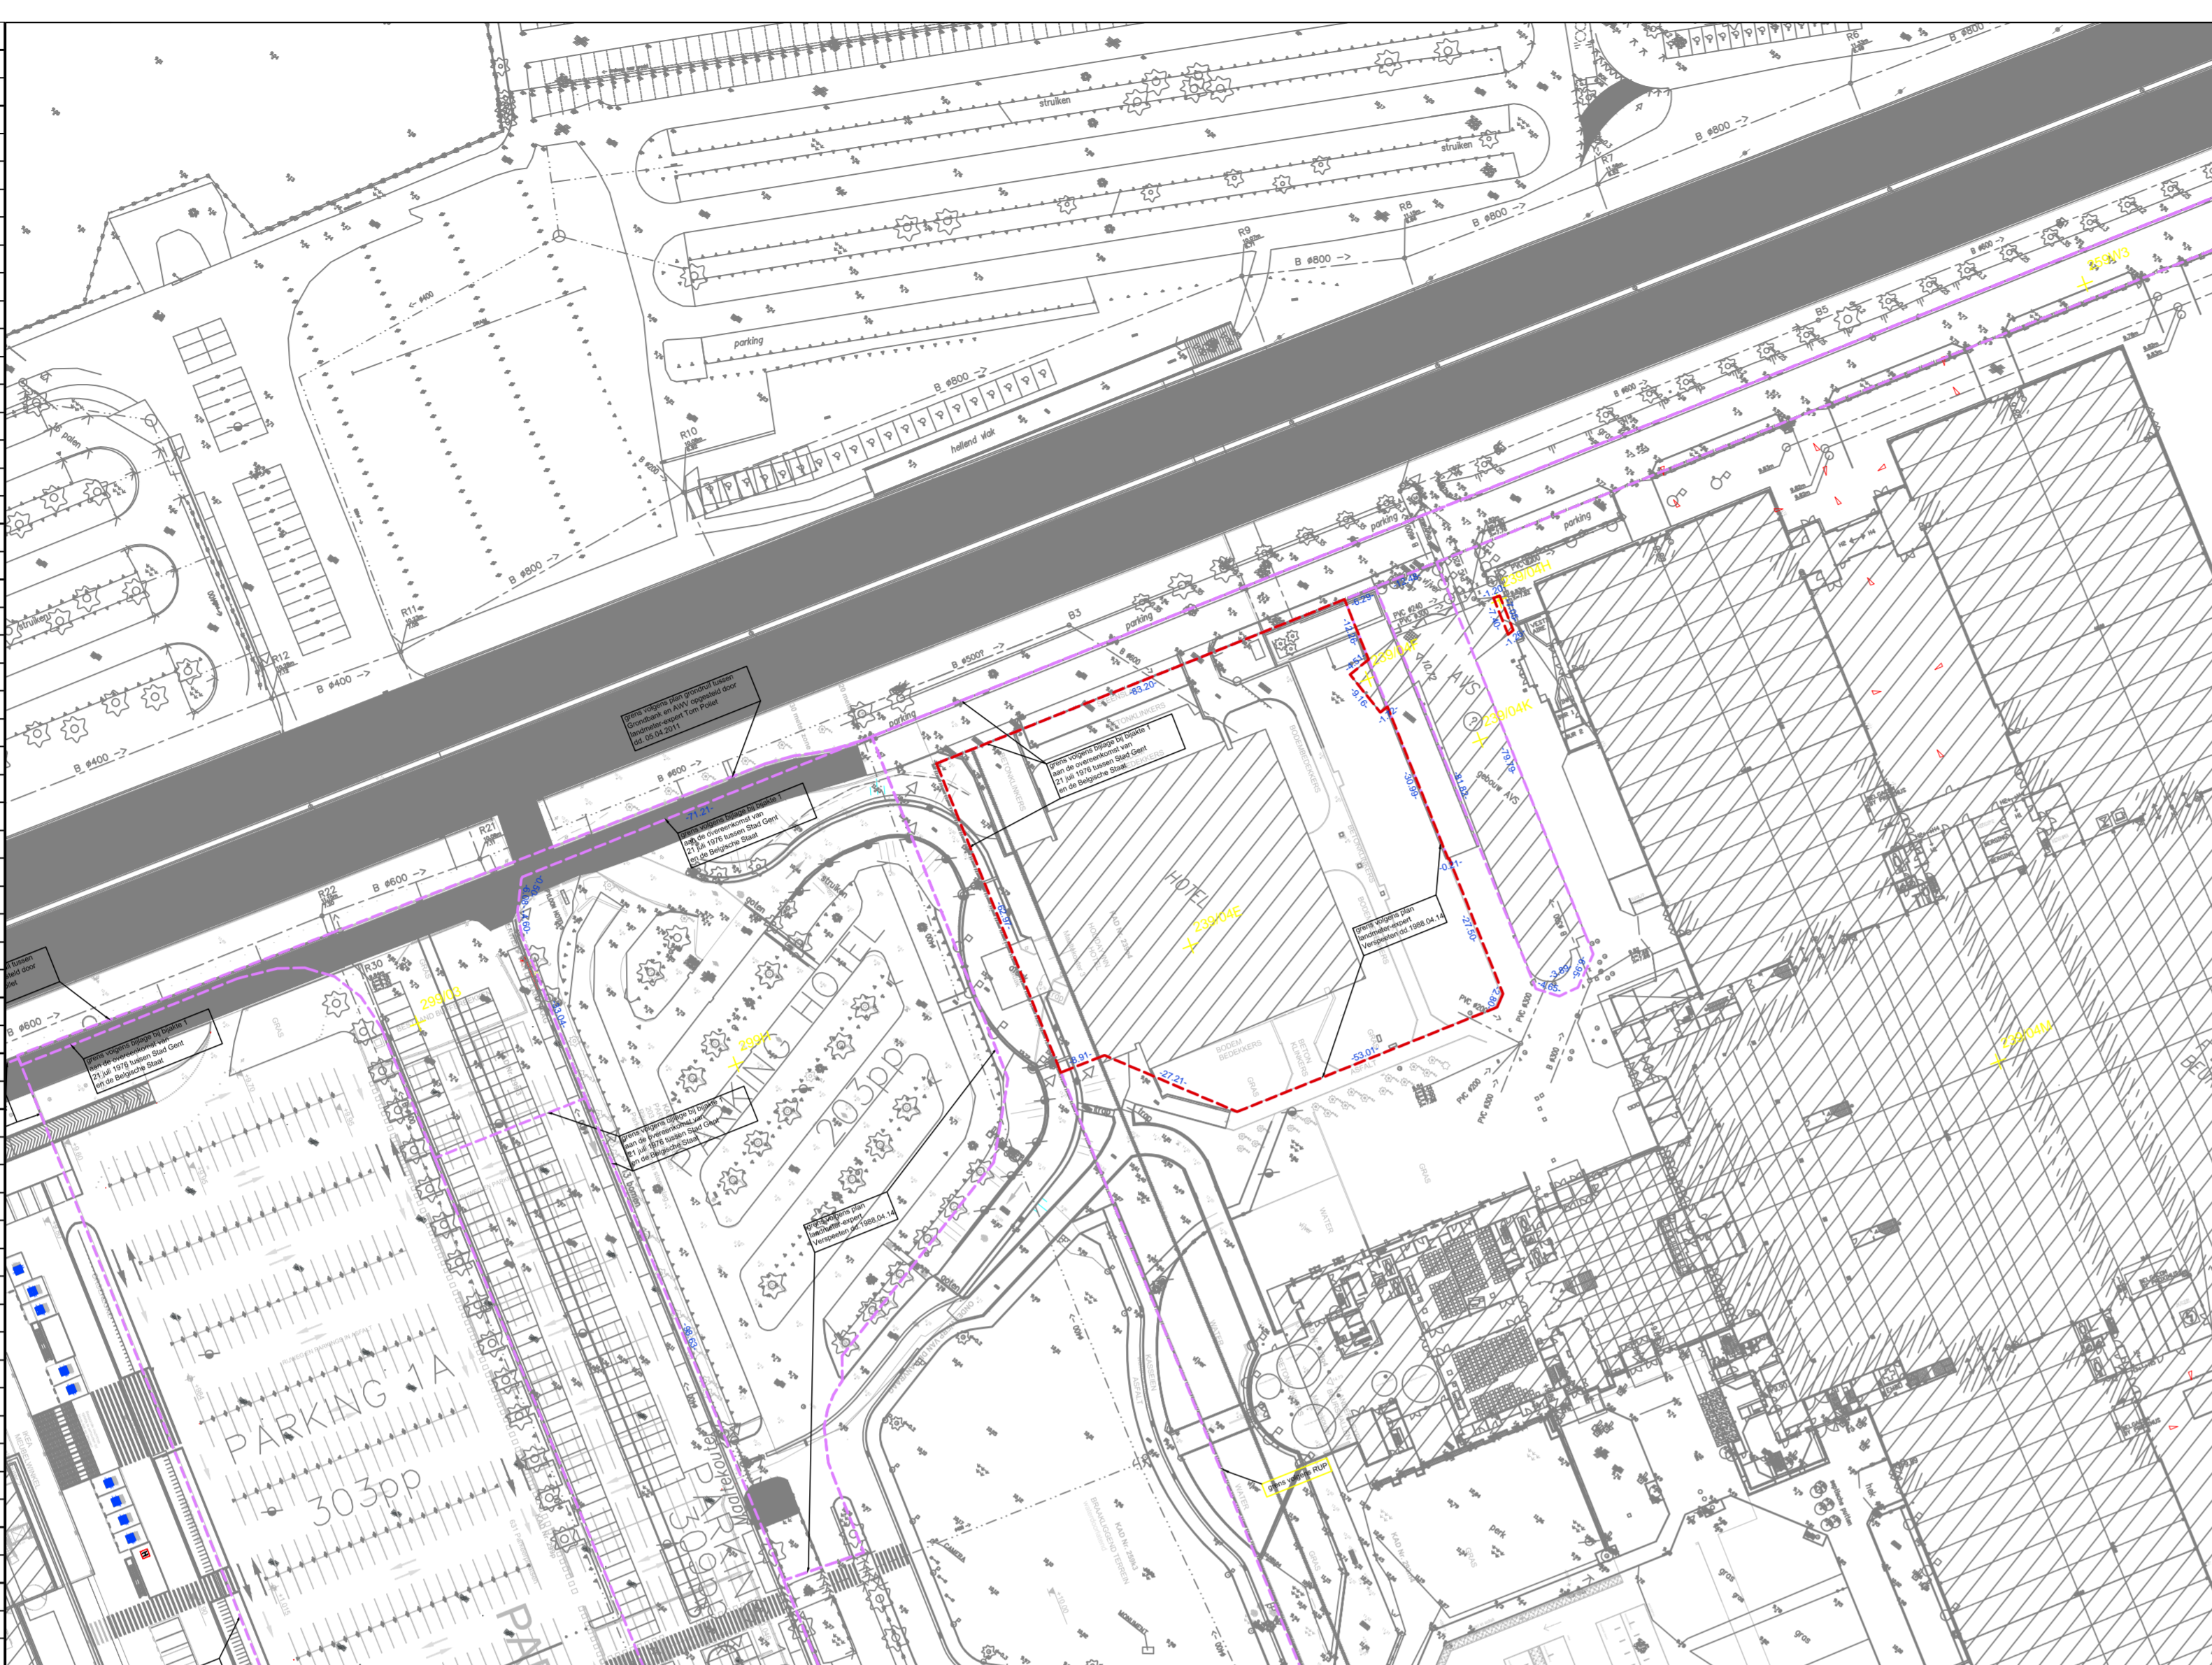


Liggingsplan

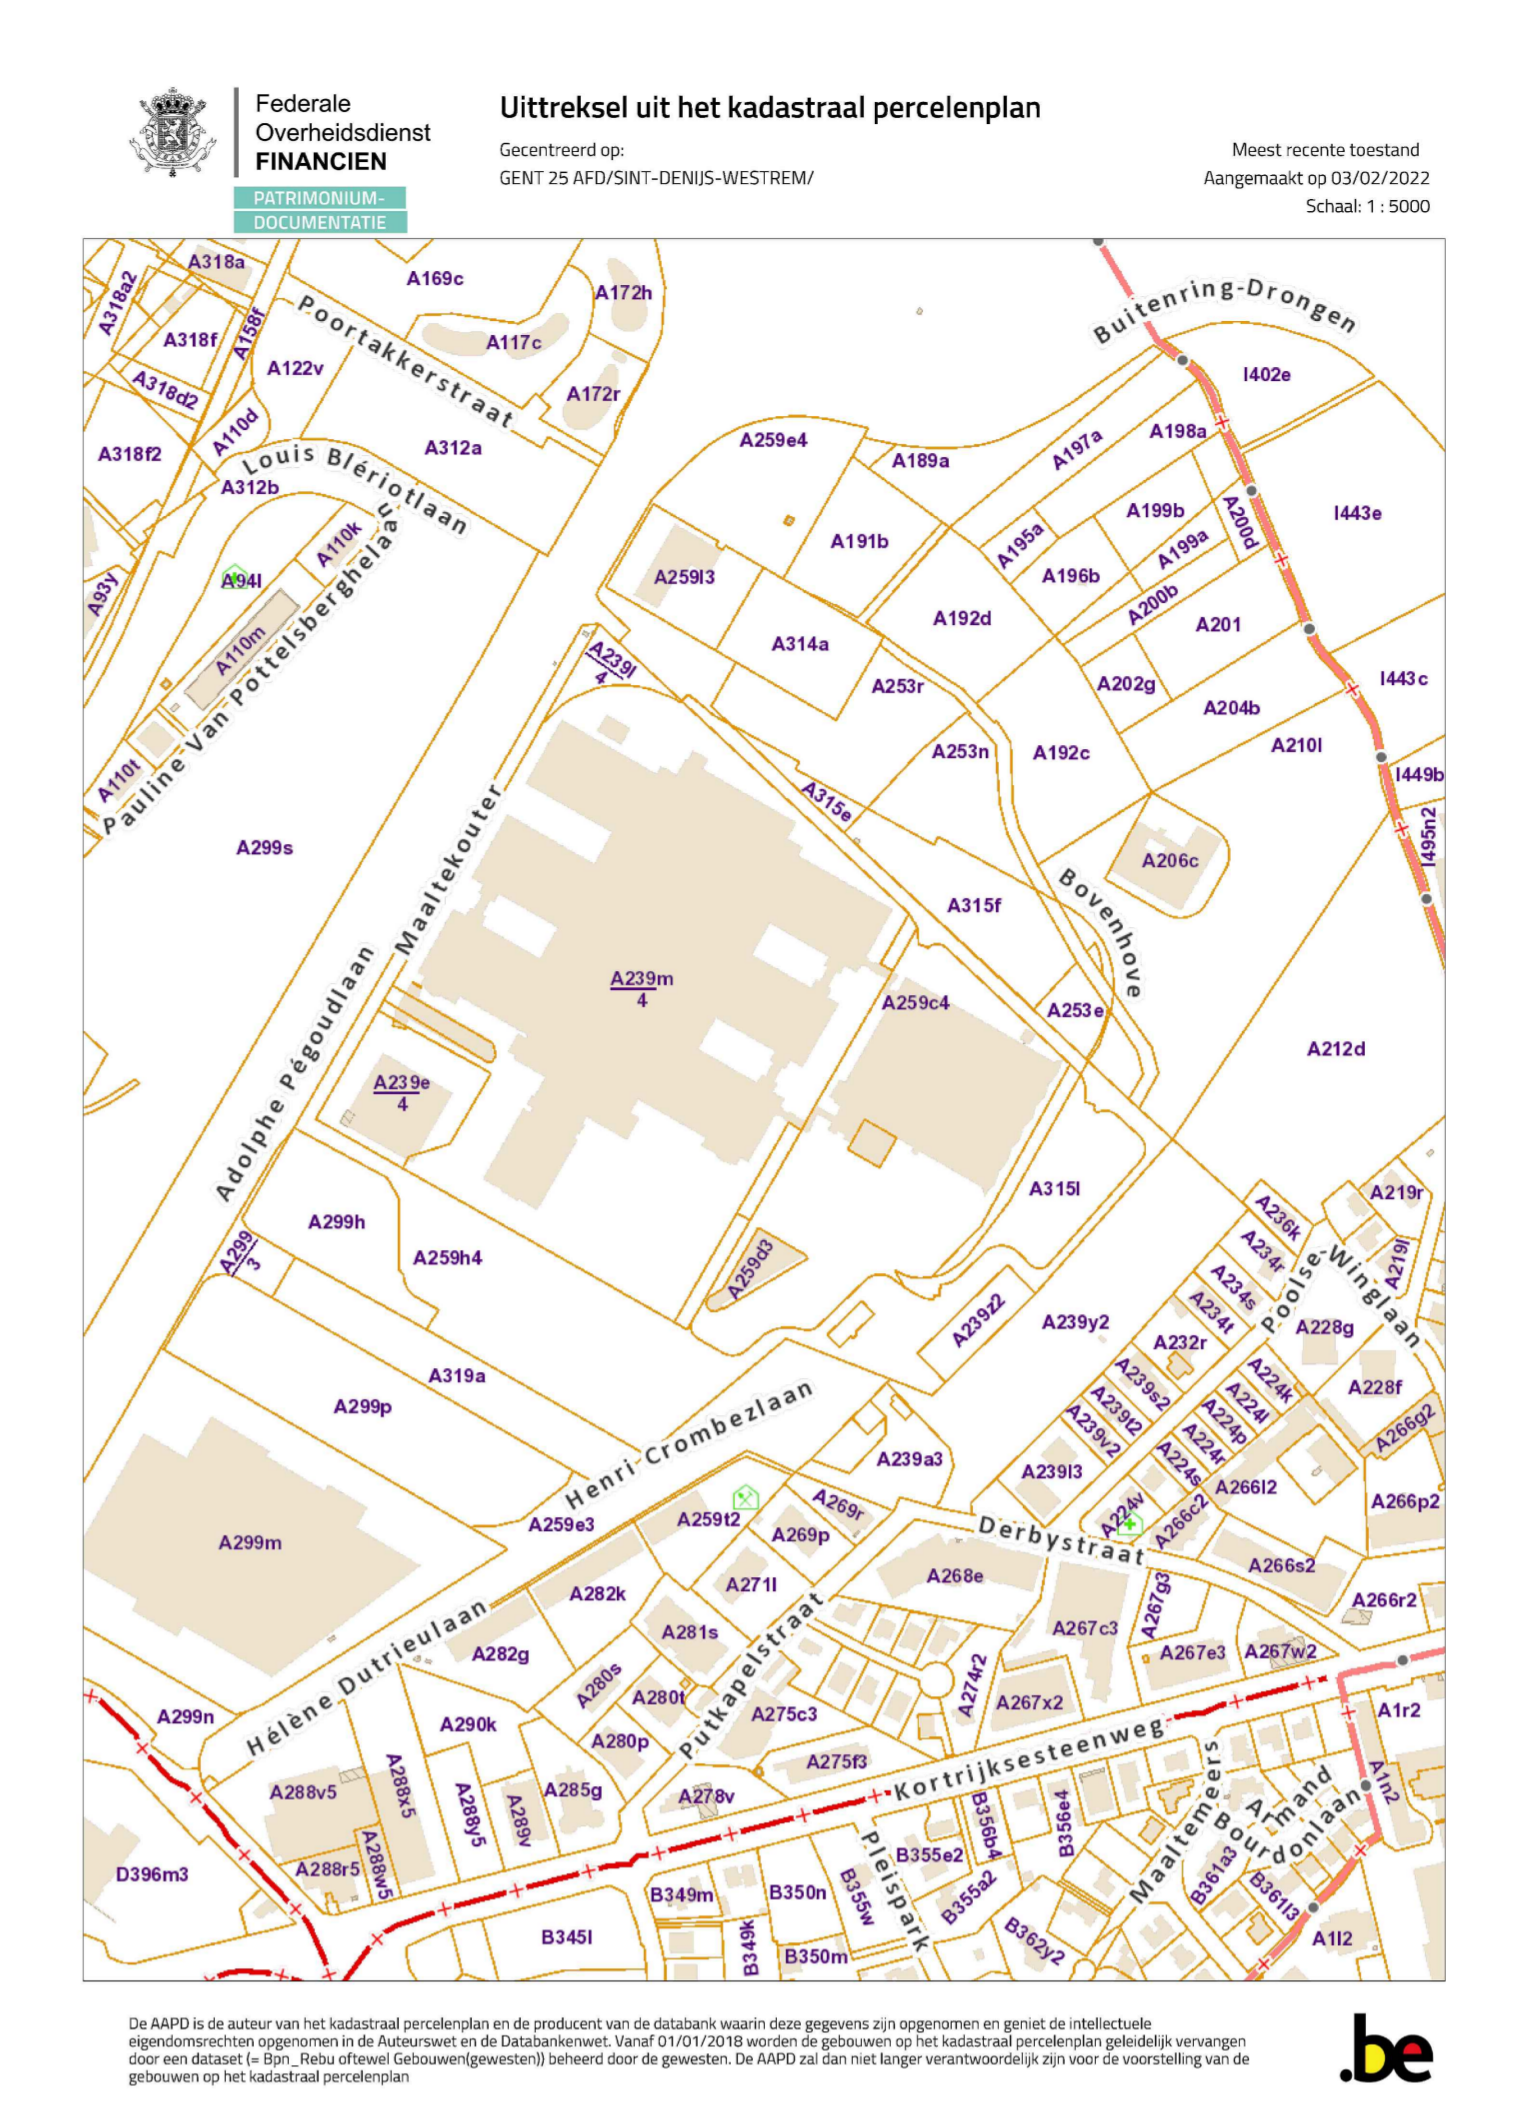


Gezien & goedgekeurd door:

| Voorlopige vaststelling door de gemeenteraad in de zitting van ... | Openbaar onderzoek Het college van burgemeester en schepenen bevestigt dat onderhavig plan ter inzage van het publiek werd neergelegd van tot | Definitieve vaststelling door de gemeenteraad in de zitting van ... |
|--|---|---|
| De adjunct-afdeling directeur van Sted Genen OCMW Gen Dany Van Campenout | De afdeling algemeen directeur van Sted Genen OCMW Gen Dany Van Campenout | De afdeling algemeen directeur van Sted Genen OCMW Gen Dany Van Campenout |
| De voorzitter van de gemeenteraad Zineb Bismilla | De voorzitter van de gemeenteraad Zineb Bismilla | De voorzitter van de gemeenteraad Zineb Bismilla |

| Nr | X | Y | Nr | X | Y | Nr | X | Y |
|----|-----------|-----------|----|-----------|-----------|----|-----------|-----------|
| 1 | 102344.61 | 190520.47 | 20 | 102607.17 | 190671.81 | 42 | 102574.97 | 190625.38 |
| 2 | 102344.61 | 190520.47 | 21 | 102628.45 | 190668.00 | 43 | 102583.49 | 190630.50 |
| 3 | 102383.91 | 190546.72 | 22 | 102642.76 | 190694.49 | 44 | 102592.52 | 190626.91 |
| 4 | 102382.20 | 190558.64 | 23 | 102696.53 | 190711.05 | 45 | 102603.22 | 190633.00 |
| 5 | 102375.76 | 190562.36 | 24 | 102696.43 | 190717.42 | 46 | 102695.11 | 190690.36 |
| 6 | 102388.18 | 190585.49 | 25 | 102698.44 | 190719.17 | 47 | 102762.71 | 190749.45 |
| 7 | 102388.18 | 190585.49 | 26 | 102703.80 | 190732.62 | 48 | 102786.30 | 190784.92 |
| 8 | 102426.74 | 190579.38 | 27 | 102703.94 | 190748.16 | 49 | 102845.88 | 190881.47 |
| 9 | 102504.47 | 190625.04 | 28 | 102730.58 | 190762.26 | 50 | 102867.95 | 190922.66 |
| 10 | 102505.65 | 190645.25 | 29 | 102757.04 | 190797.05 | 51 | 102871.25 | 190931.99 |
| 11 | 102532.83 | 190670.52 | 30 | 102784.69 | 190831.59 | 52 | 102876.80 | 190938.85 |
| 12 | 102530.13 | 190678.94 | 31 | 102810.26 | 190891.91 | 53 | 102892.56 | 190967.48 |
| 13 | 102527.46 | 190682.18 | 32 | 102816.86 | 190900.71 | 54 | 102892.56 | 190969.79 |
| 14 | 102529.59 | 190685.89 | 33 | 102824.58 | 190923.30 | 55 | 102894.20 | 190973.77 |
| 15 | 102530.72 | 190684.85 | 34 | 102825.42 | 190927.28 | 56 | 102895.11 | 190976.53 |
| 16 | 102535.77 | 190676.58 | 35 | 102828.56 | 190936.38 | 57 | 102897.29 | 190979.42 |
| 17 | 102537.92 | 190669.42 | 36 | 102824.58 | 190955.38 | 58 | 102907.41 | 190997.57 |
| 18 | 102544.05 | 190657.83 | 37 | 102835.16 | 190966.25 | 59 | 102915.21 | 191006.04 |
| 19 | 102555.20 | 190647.42 | 38 | 102411.57 | 190527.08 | 60 | 102902.44 | 191057.06 |
| | | | 39 | 102438.07 | 190543.02 | 61 | 102902.05 | 191056.94 |
| | | | 40 | 102501.48 | 190581.17 | | | |
| | | | 41 | 102593.11 | 190585.78 | | | |



STAD GENT
Botermarkt 1, 9000 Gent



project
THE LOOP
9000 Gent
Provincie Oost-Vlaanderen

| | |
|-------------------------------------|---|
| Ontwerpfase: ROOILIJNPLAN | plannummer 01 |
| Datum: 03/02/2022 | Dossiernummer Assen: 10/03827 |
| Schaal: 1/500 | |

ROOILIJNPLAN
Gent afdeling 25 Sectie A

Pollet Tom,
Landmeter-Expert, werkend in dienst van Assen NV, beëdigd door de
Rechtbank van 1ste aanleg te Gent
Ingeschreven op het Tableau van de Federale Raden van
Landmeters-Experten onder het nummer LAN101424

Indexen:

| Index | Datum | Omschrijving | Tek. |
|-------|------------|--------------|------|
| A | 03/02/2022 | 1ste uitgave | TPO |

Dit plan werd geregistreerd in de databank van de afbakeningsplannen van de Algemene Administratie van de Patrimoniumdocumentatie onder het referentienummer: 44062-.....