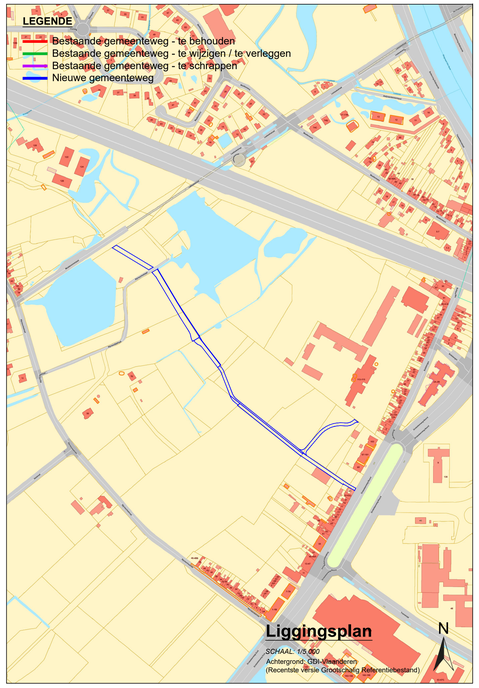

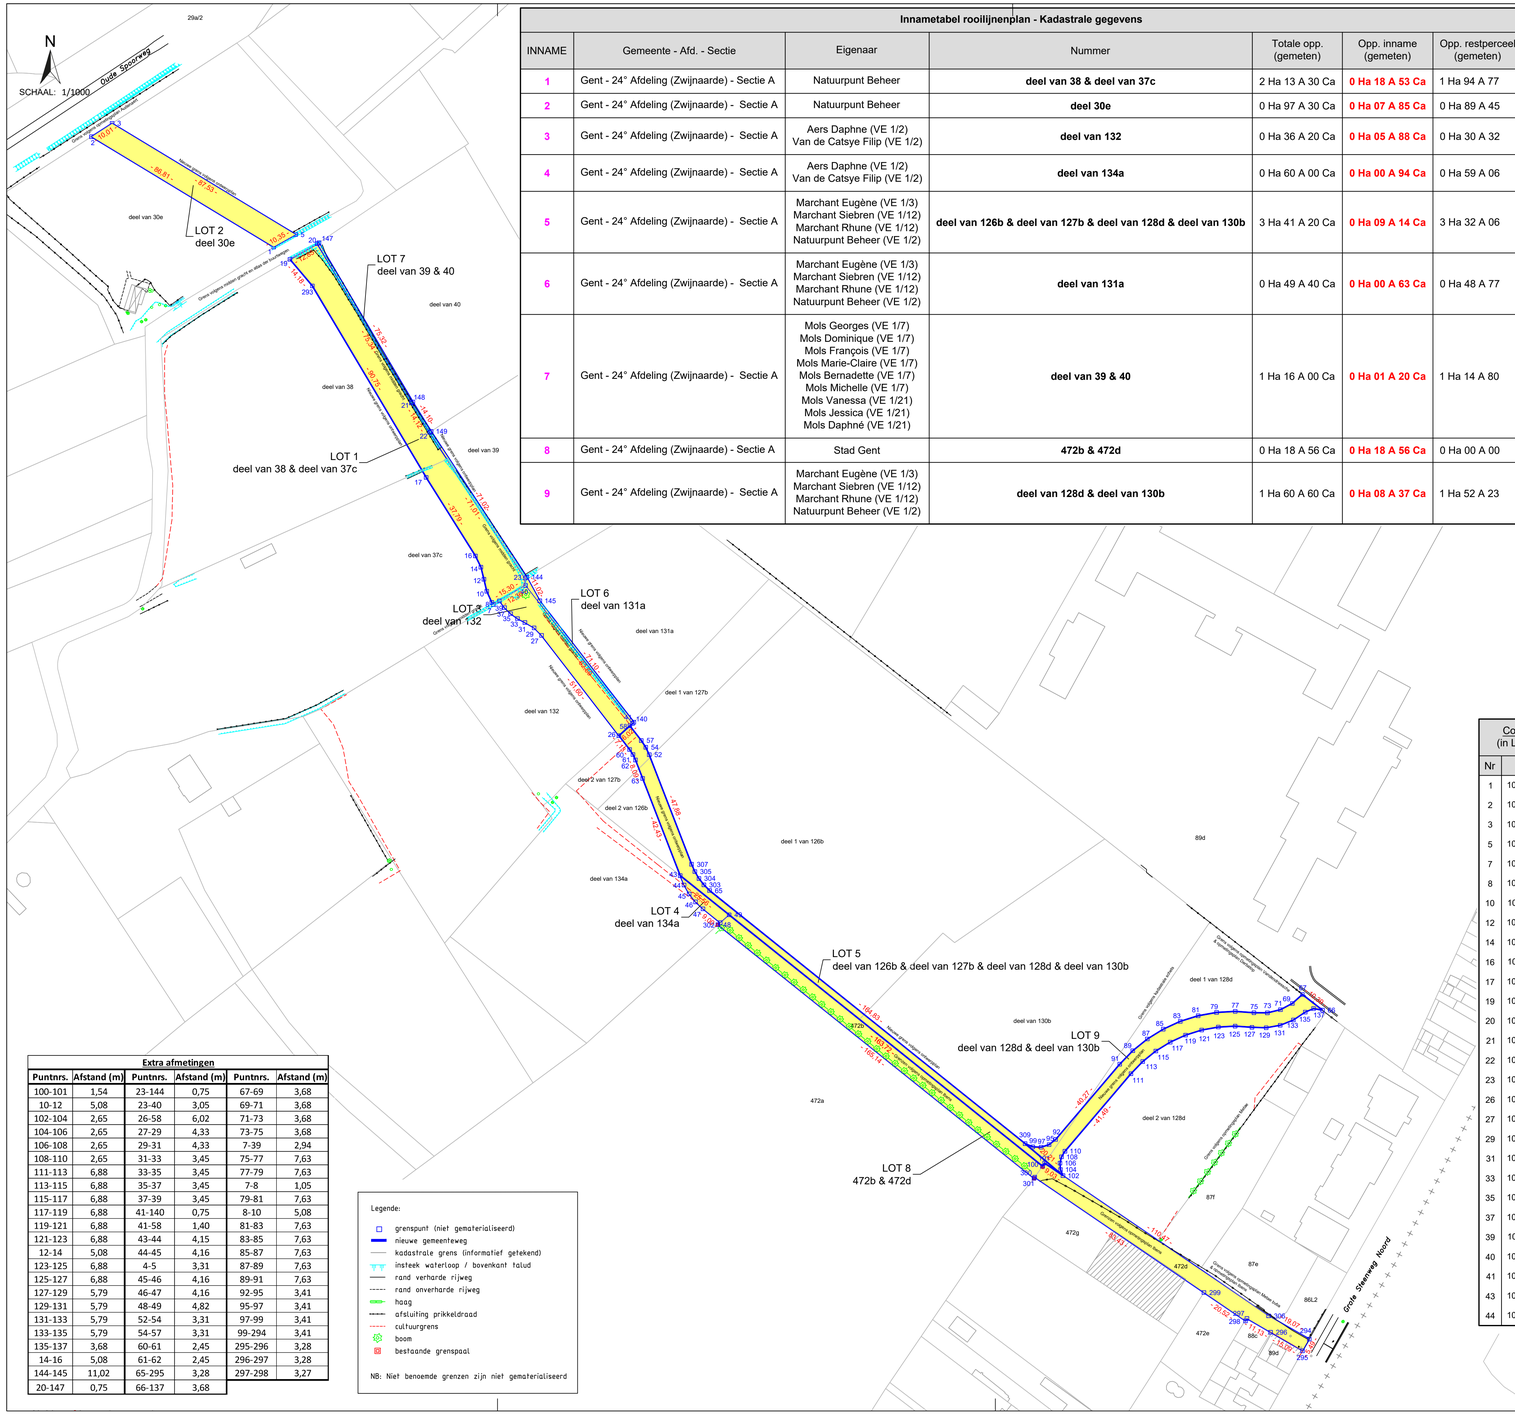

Innametabel rooilijnenplan - Kadastrale gegevens

INNAME	Gemeente - Afd. - Sectie	Eigenaar	Nummer	Totale opp. (gemeten)	Opp. inname (gemeten)	Opp. restperceel (gemeten)
1	Gent - 24° Afdeling (Zwijnaarde) - Sectie A	Natuurpunt Beheer	**deel van 38 & deel van 37c**	2 Ha 13 A 30 Ca	**0 Ha 18 A 53 Ca**	1 Ha 94 A 77
2	Gent - 24° Afdeling (Zwijnaarde) - Sectie A	Natuurpunt Beheer	**deel 30e**	0 Ha 97 A 30 Ca	**0 Ha 07 A 85 Ca**	0 Ha 89 A 45
3	Gent - 24° Afdeling (Zwijnaarde) - Sectie A	Aers Daphne (VE 1/2) Van de Catsye Filip (VE 1/2)	**deel van 132**	0 Ha 36 A 20 Ca	**0 Ha 05 A 88 Ca**	0 Ha 30 A 32
4	Gent - 24° Afdeling (Zwijnaarde) - Sectie A	Aers Daphne (VE 1/2) Van de Catsye Filip (VE 1/2)	**deel van 134a**	0 Ha 60 A 00 Ca	**0 Ha 00 A 94 Ca**	0 Ha 59 A 06
5	Gent - 24° Afdeling (Zwijnaarde) - Sectie A	Marchant Eugène (VE 1/3) Marchant Siebren (VE 1/12) Marchant Rhune (VE 1/12) Natuurpunt Beheer (VE 1/2)	**deel van 126b & deel van 127b & deel van 128d & deel van 130b**	3 Ha 41 A 20 Ca	**0 Ha 09 A 14 Ca**	3 Ha 32 A 06
6	Gent - 24° Afdeling (Zwijnaarde) - Sectie A	Marchant Eugène (VE 1/3) Marchant Siebren (VE 1/12) Marchant Rhune (VE 1/12) Natuurpunt Beheer (VE 1/2)	**deel van 131a**	0 Ha 49 A 40 Ca	**0 Ha 00 A 63 Ca**	0 Ha 48 A 77
7	Gent - 24° Afdeling (Zwijnaarde) - Sectie A	Mols Georges (VE 1/7) Mols Dominique (VE 1/7) Mols François (VE 1/7) Mols Marie-Claire (VE 1/7) Mols Bernadette (VE 1/7) Mols Michelle (VE 1/7) Mols Vanessa (VE 1/21) Mols Jessica (VE 1/21) Mols Daphné (VE 1/21)	**deel van 39 & 40**	1 Ha 16 A 00 Ca	**0 Ha 01 A 20 Ca**	1 Ha 14 A 80
8	Gent - 24° Afdeling (Zwijnaarde) - Sectie A	Stad Gent	**472b & 472d**	0 Ha 18 A 56 Ca	**0 Ha 18 A 56 Ca**	0 Ha 00 A 00
9	Gent - 24° Afdeling (Zwijnaarde) - Sectie A	Marchant Eugène (VE 1/3) Marchant Siebren (VE 1/12) Marchant Rhune (VE 1/12) Natuurpunt Beheer (VE 1/2)	**deel van 128d & deel van 130b**	1 Ha 60 A 60 Ca	**0 Ha 08 A 37 Ca**	1 Ha 52 A 23

Extra afmetingen

Puntnrs.	Afstand (m)	Puntnrs.	Afstand (m)	Puntnrs.	Afstand (m)
100-101	1,54	23-144	0,75	67-69	3,68
10-12	5,08	23-40	3,05	69-71	3,68
102-104	2,65	26-58	6,02	71-73	3,68
104-106	2,65	27-29	4,33	73-75	3,68
106-108	2,65	29-31	4,33	7-39	2,94
108-110	2,65	31-33	3,45	75-77	7,63
111-113	6,88	33-35	3,45	77-79	7,63
113-115	6,88	35-37	3,45	7-8	1,05
115-117	6,88	37-39	3,45	79-81	7,63
117-119	6,88	41-140	0,75	8-10	5,08
119-121	6,88	41-58	1,40	81-83	7,63
121-123	6,88	43-44	4,15	83-85	7,63
12-14	5,08	44-45	4,16	85-87	7,63
123-125	6,88	4-5	3,31	87-89	7,63
125-127	6,88	45-46	4,16	89-91	7,63
127-129	5,79	46-47	4,16	92-95	3,41
129-131	5,79	48-49	4,82	95-97	3,41
131-133	5,79	52-54	3,31	97-99	3,41
133-135	5,79	54-57	3,31	99-294	3,41
135-137	3,68	60-61	2,45	295-296	3,28
14-16	5,08	61-62	2,45	296-297	3,28
144-145	11,02	65-295	3,28	297-298	3,27
20-147	0,75	66-137	3,68		

Coördinatentabel (in Lambert '72 (m))

Nr	X	Y
1	102886,40	189711,67
2	102812,13	189756,62
3	102820,55	189762,04
5	102895,30	189716,72
7	102975,87	189566,00
8	102975,28	189566,86
10	102973,21	189571,43
12	102972,05	189576,30
14	102970,83	189581,23
16	102968,61	189585,79
17	102948,53	189617,80
19	102893,02	189706,65
20	102904,18	189713,02
21	102942,46	189648,13
22	102949,93	189636,15
23	102988,90	189576,80
26	103027,09	189512,57
27	102995,57	189553,43
29	102992,52	189556,49
31	102988,78	189558,68
33	102985,72	189560,27
35	102982,93	189562,30
37	102980,47	189564,72
39	102978,41	189567,49
40	102989,06	189573,75
41	103032,60	189517,54
43	103052,06	189455,56
44	103053,64	189451,72
45	103055,71	189448,12
46	103058,30	189444,86
47	103061,35	189442,02
48	103068,38	189436,39
49	103072,00	189439,57
52	103039,44	189504,84
54	103038,03	189507,84
57	103036,20	189510,60
58	103031,56	189516,60
60	103031,45	189506,93
61	103032,80	189504,89
62	103033,85	189502,68
63	103036,76	189495,13
65	103064,04	189449,48
66	103313,82	189400,74
67	103305,63	189407,14
69	103301,55	189403,48
71	103296,70	189400,93
73	103291,37	189399,64
75	103285,89	189399,69
77	103278,28	189400,23
79	103270,66	189399,81
81	103263,16	189398,46
83	103255,88	189396,17
85	103248,94	189393,00
87	103242,44	189389,00
89	103236,50	189384,21
91	103231,20	189378,72
92	103205,08	189348,08
95	103202,42	189345,96
97	103199,18	189344,90
99	103195,77	189345,04
100	103199,72	189337,14
101	103200,61	189338,40
102	103208,07	189333,32
104	103207,06	189335,77
106	103206,85	189338,41
108	103207,47	189340,99
110	103208,86	189343,25
111	103235,77	189374,83
113	103240,55	189379,78
115	103245,91	189384,10
117	103251,76	189387,71
119	103258,02	189390,57
121	103264,59	189392,63
123	103271,36	189393,85
125	103278,23	189394,23
127	103285,10	189393,74
129	103290,89	189393,57
131	103296,59	189394,58
133	103301,97	189396,73
135	103306,80	189399,94
137	103310,19	189401,38
140	103033,16	189518,04
144	102989,54	189577,20
145	102994,83	189567,53
147	102904,84	189713,39
148	102943,10	189648,52
149	102950,56	189636,56
293	102902,15	189695,80
294	103308,44	189266,71
295	103305,71	189261,95
296	103292,66	189269,52
297	103283,04	189275,11
298	103282,45	189274,14
299	103265,50	189285,70
300	103196,56	189332,69
301	103196,24	189332,23
302	103067,42	189435,55
303	103061,72	189451,79
304	103059,71	189454,38
305	103058,03	189457,19
306	103291,89	189276,18
307	103056,71	189460,18
309	103192,63	189346,35

RVK SCHELDE-LEIE

Fietspaden buiten blok

ROOILIJNENPLAN Fietspad 7

Nieuwe gemeenteweg

Liggingsplan, overzichtsplan & detailplan

Plannr. : VLM-WEST-20211024	Precadnr.: xxxxx-xxxxx
Datum planopmaak : 17/03/2022	

Gemeenteweg en percelen gelegen te:

Gent, 24° Afdeling (Zwijnaarde), Sectie A

Gebruikte bronnen:

- Opmeting bestaande toestand door studiebureau Lobelle (d.d. oktober 2016) + eigen opmetingen bestaande toestand (d.d. 20 maart 2019 & 4 april 2019)
- Kadastrale gegevens & mutatieschetsen
- Opmetingsplan opgemaakt te Aalst, datum onbekend, door landmeter-expert Philippe Vandendriessche
- Opmetingsplan opgemaakt te Wortegem-Petegem, d.d. 26/08/2010, door landmeter-expert Yves Derycke (Derbatop bvba) (dossiernr. 10.03.26)
- PV van splitsing opgemaakt te Oosterzele, d.d. 30/04/2014, door landmeter-expert Marnic D'Hondt (Metae bvba) (dossiernr.: MI6281/2014.04.01)
- PV van afpaling opgemaakt te Kontich, d.d. 28/05/2015, door landmeter-expert David Ibens (ibens landmeters bvba) (dossiernr.:3018M23)
- Opmetingsplan opgemaakt te Kontich, d.d. 20/06/2018, door landmeter-expert David Ibens (ibens landmeters bvba) (dossiernr.:3018M23)
- Opmetingsplan opgemaakt te Gent, d.d. 25 augustus 2016, door landmeter-expert Glenn Audenaert
- Atlas der buurtwegen
- Ontwerp opgemaakt door studiebureau Lobelle

Plan opgemaakt voor
de Vlaamse Landmaatschappij,
Regio West

Vlaamse overheid

Velodroomstraat 28
8200 Brugge

Michelien Schollier
Landmeter-expert, beëdigd door
de rechtbank van eerste aanleg te Brugge
KAD160008

Goedgekeurd op de gemeenteraad van Gent
op ...../...../.....

De secretaris

De Burgemeester