


Legende

-  Bestaande verkeersborden
-  Geplande verkeersborden
-  Te verwijderen verkeersborden
-  Bestaande wegmarkeringen
-  Geplande wegmarkeringen
-  Te verwijderen wegmarkeringen
-  Gepland paaltje

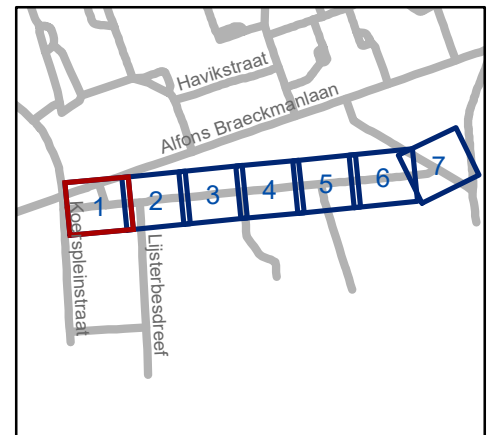

gent: Mobiliteitsbedrijf stad Gent
Verkeerstechnische taken

**Nachtegaaldreef
Toplaag 2022**


Dossiernummer P-243534

DATUM	SCHAAL	PLAN	P.FORMAAT
25/10/2022	1/250	1/7	A3



Legende

-  Bestaande verkeersborden
-  Geplande verkeersborden
-  Te verwijderen verkeersborden
-  Bestaande wegmarkeringen
-  Geplande wegmarkeringen
-  Te verwijderen wegmarkeringen
-  Gepland paaltje

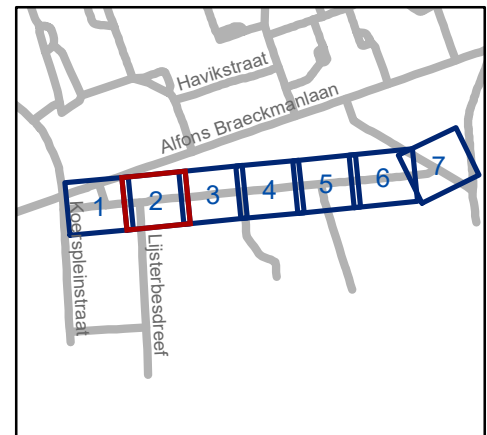

gent: Mobiliteitsbedrijf stad Gent
Verkeerstechnische taken

**Nachtegaaldreef
Toplaag 2022**

Dossiernummer P-243534


DATUM	SCHAAL	PLAN	P.FORMAAT
25/10/2022	1/250	2/7	A3





Legende

-  Bestaande verkeersborden
-  Geplande verkeersborden
-  Te verwijderen verkeersborden
-  Bestaande wegmarkeringen
-  Geplande wegmarkeringen
-  Te verwijderen wegmarkeringen
-  Gepland paaltje

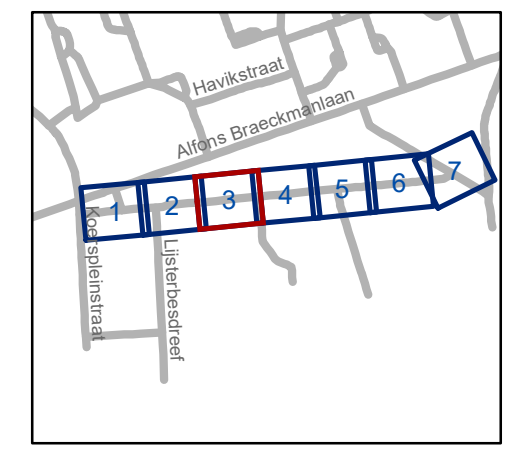

gent: Mobiliteitsbedrijf stad Gent
Verkeerstechnische taken

Nachtegaaldreef Toplaag 2022


Dossiernummer P-243534

DATUM	SCHAAL	PLAN	P.FORMAAT
25/10/2022	1/250	3/7	A3



Legende

-  Bestaande verkeersborden
-  Geplande verkeersborden
-  Te verwijderen verkeersborden
-  Bestaande wegmarkeringen
-  Geplande wegmarkeringen
-  Te verwijderen wegmarkeringen
-  Gepland paaltje

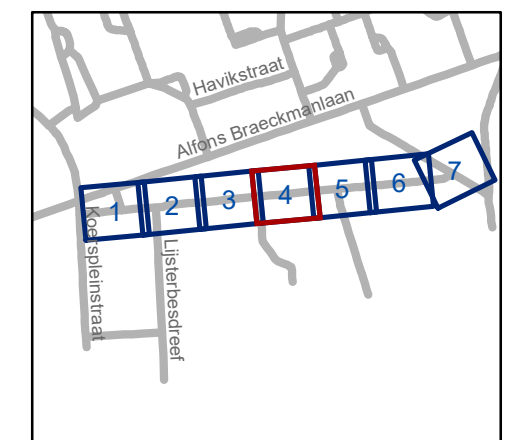

gent: Mobiliteitsbedrijf stad Gent
Verkeerstechnische taken

Nachtegaaldreef Toplaag 2022


Dossiernummer P-243534

DATUM	SCHAAL	PLAN	P.FORMAAT
25/10/2022	1/250	4/7	A3



Legende

-  Bestaande verkeersborden
-  Geplande verkeersborden
-  Te verwijderen verkeersborden
-  Bestaande wegmarkeringen
-  Geplande wegmarkeringen
-  Te verwijderen wegmarkeringen
-  Gepland paaltje

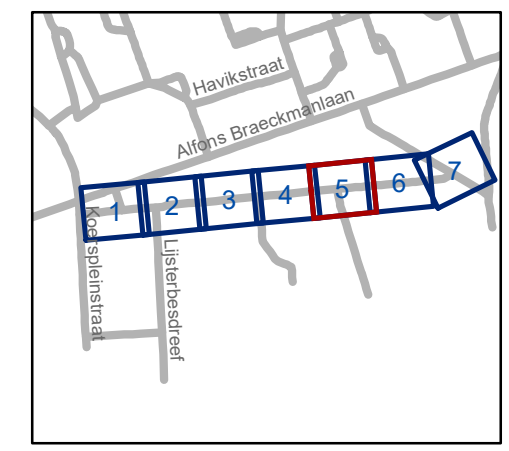

gent: Mobiliteitsbedrijf stad Gent
Verkeerstechnische taken

Nachtegaaldreef Toplaag 2022

Dossiernummer P-243534


DATUM	SCHAAL	PLAN	P.FORMAAT
25/10/2022	1/250	5/7	A3





Legende

-  Bestaande verkeersborden
-  Geplande verkeersborden
-  Te verwijderen verkeersborden
-  Bestaande wegmarkeringen
-  Geplande wegmarkeringen
-  Te verwijderen wegmarkeringen
-  Gepland paaltje

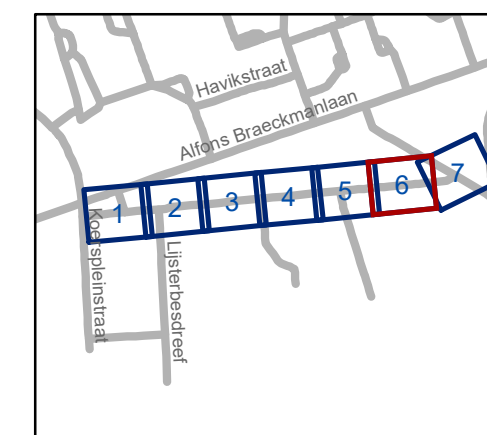


gent: Mobiliteitsbedrijf stad Gent
Verkeerstechnische taken


**Nachtegaaldreef
Toplaag 2022**

Dossiernummer P-243534

DATUM	SCHAAL	PLAN	P.FORMAAT
25/10/2022	1/250	6/7	A3

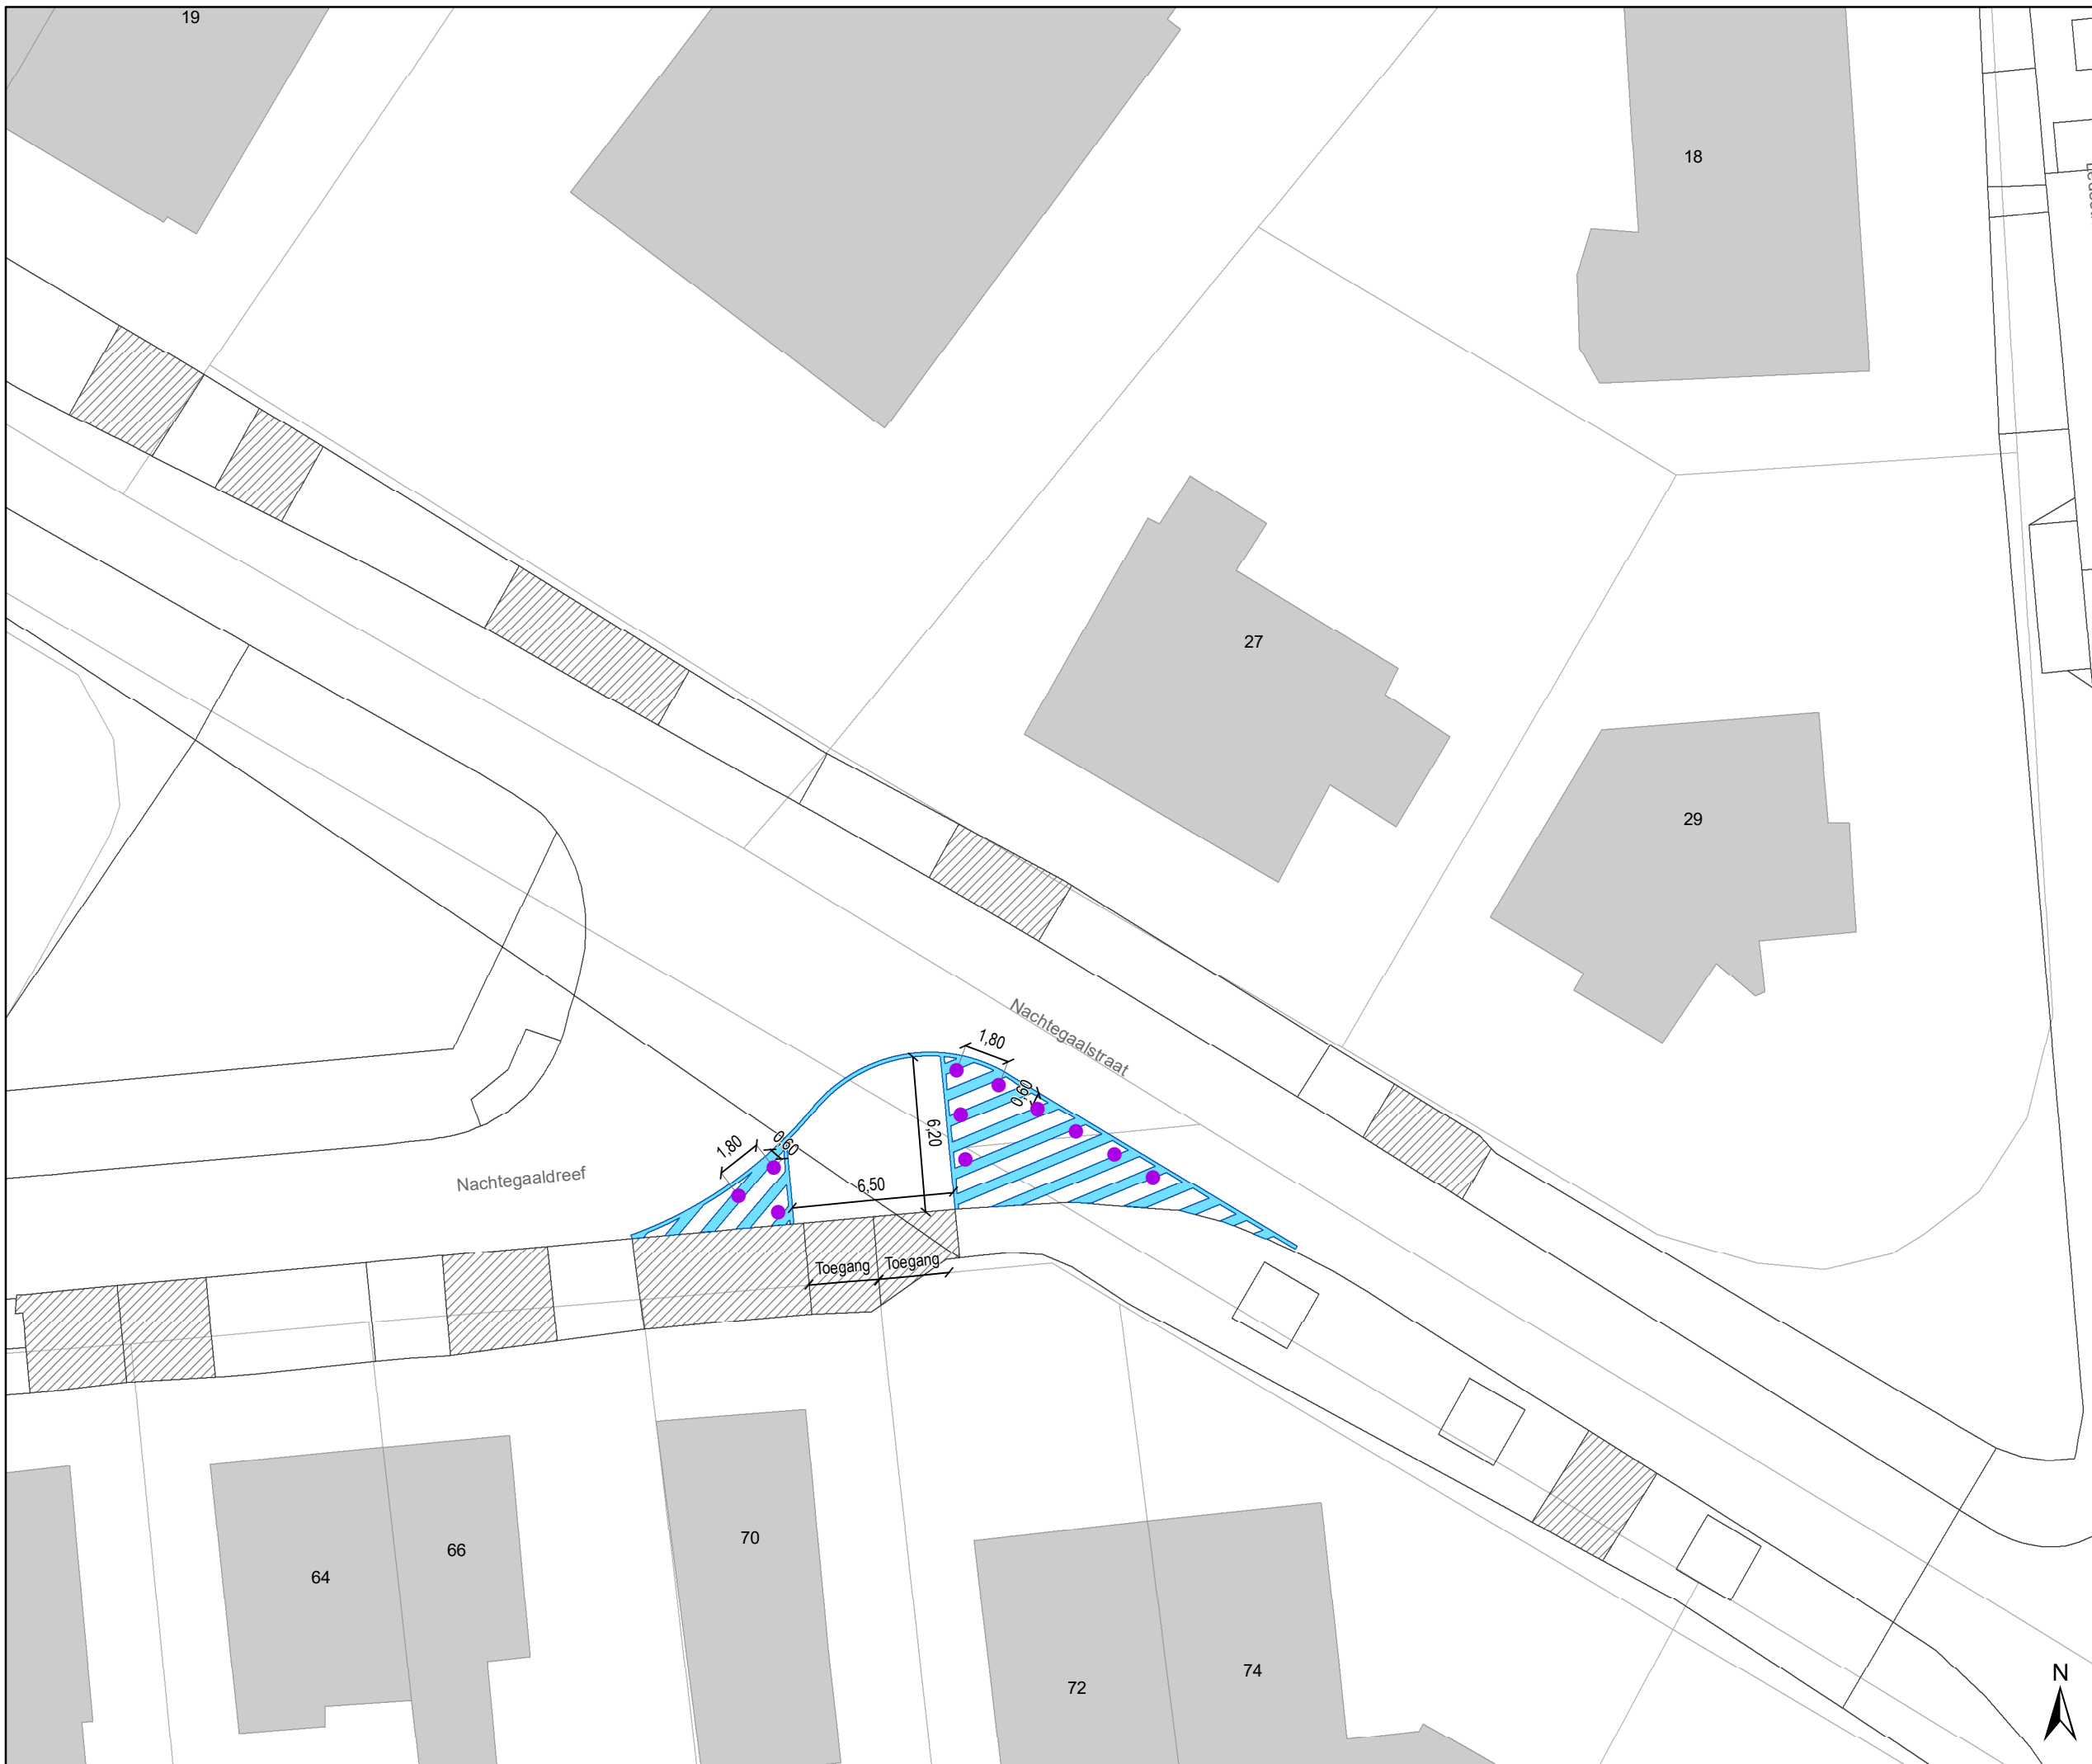

- ### Legende
- Bestaande verkeersborden
 - Geplande verkeersborden
 - Te verwijderen verkeersborden
 - Bestaande wegmarkeringen
 - Geplande wegmarkeringen
 - Te verwijderen wegmarkeringen
 - Gepland paaltje

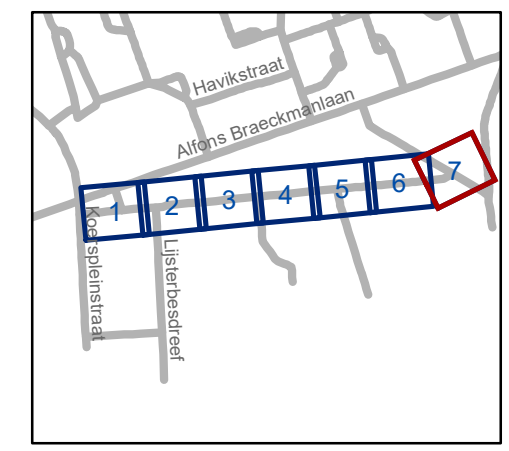

gent: Mobiliteitsbedrijf stad Gent
Verkeerstechnische taken

Nachtegaldreef Toplaag 2022

Dossiernummer P-243534

DATUM	SCHAAL	PLAN	P.FORMAAT
25/10/2022	1/250	7/7	A3