DEPARTEMENT PUBLIEKE RUIMTE
Projectbureau Ruimte
Landmeetcel

Gent, 10de afd, sectie K, perceelnr. 66H2 & OD (OPENBAAR DOMEIN)

Bij Sint-Jozef - Wondelgemstraat

ROOILIJNPLAN

DATUM: 14/03/2022

SCHAAL: 1/250

ONDERGETEKENDE LANDMETER-EXPERT	GEZIEN EN GOEDGEKEURD DOOR DE ONDERGETEKENDE DIRECTEUR
GREGORY PIETERS KAD 160001	ILSE VERSCHOORE

STAD GENT

DATUM	PLANNR	OMSCHRIJVING
14/03/2022	GE_9000/2022_ROOILIJNPLAN_BIJ_SINT-JOZEF	ROOILIJNPLAN

LOCATIE

BIJ SINT-JOZEF & WONDELGEMSTRAAT

PROJECTBUREAU RUIMTE, WOODROW WILSONPLEIN 1 - 9000 GENT

Voorlopig vastgesteld door de gemeenteraad in zitting van ...

De adjunct-algemeen directeur Stad Gent en OCMW Gent	De voorzitter van de gemeenteraad
Danny Van Campenhout	Zeneb Bensafia

Het college van burgemeester en schepenen bevestigt dat onderhavig plan ter inzage van het publiek werd neegelegd van ...... tot ......

De adjunct-algemeen directeur Stad Gent en OCMW Gent	Voor de burgemeester (Bij delegatie van 24/01/2019)
Danny Van Campenhout	Filip Watteeuw eerste schepen en Schepen van Mobiliteit, Publieke Ruimte en Stedenbouw

Definitief vastgesteld door de gemeenteraad in zitting van ......

De adjunct-algemeen directeur Stad Gent en OCMW Gent	De voorzitter van de gemeenteraad
Danny Van Campenhout	Zeneb Bensafia

Publicatie Staatsblad op

Kadastraal plan

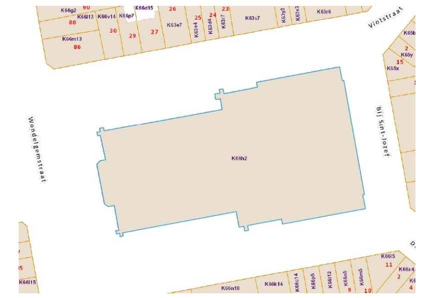

Bron: ORBIT

Luchtfoto

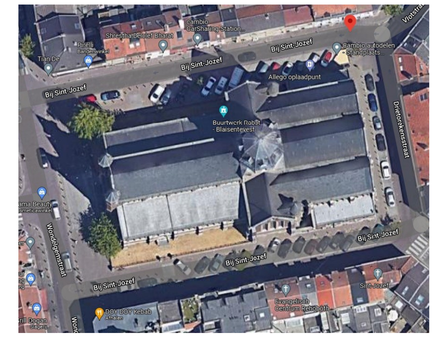

Bron: ORBIT

Op 14/03/2022 is ondergetekende, Gregory Pieters, landmeter-expert voor de Stad Gent, beëdigd voor de Rechtbank van Eerste Aanleg te GENT (KAD 160001), overgegaan tot het opmeten en/of splitsen van de Sint-Jozef-kerk & openbaar domein (OD), kadastraal bekend als 'Gent, 10de afd, sectie K, perceelnr. 66H2'. Perceelnr. 66H2 heeft volgens kadaster een opp. van 1.910m² & volgens meting een opp. van 1.925,68m². Grenzen bepaald volgens plaatselijke topografische toestand en wettelijke vermoedens, tenzij anders vermeld. Alles volgens maten en aanduidingen op bijgevoegd plan.

LOT 1 (deel OD): omsloten door de veelhoek A100-A101-A102-A103-A104-A105-A106-A107-A108-A100, met een gemeten opp. van 89,40m².
LOT 2 (deel OD): omsloten door de veelhoek A9-A10-A11-A12-A9, met een gemeten opp. van 1,70m².
LOT 3 (deel OD): omsloten door de veelhoek A21-A22-A23-A24-A21, met een gemeten opp. van 5,08m².
LOT 4 (deel OD): omsloten door de veelhoek A25-A26-A27-A28-A29-A30-A31-A32-A25, met een gemeten opp. van 4,83m².
LOT 5 (deel OD): omsloten door de veelhoek A33-A34-A35-A36-A33, met een gemeten opp. van 0,77m².
LOT 6 (deel OD): omsloten door de veelhoek A37-A38-A39-A40-A37, met een gemeten opp. van 0,77m².
LOT 7 (deel OD): omsloten door de veelhoek A41-A42-A43-A44-A45-A46-A47-A41, met een gemeten opp. van 27,23m².
LOT 8 (deel OD): omsloten door de veelhoek A53-A54-A55-A56-A53, met een gemeten opp. van 0,13m².
LOT 9 (deel OD): omsloten door de veelhoek A60-A61-A62-A63-A60, met een gemeten opp. van 0,82m².
LOT 10 (deel OD): omsloten door de veelhoek A64-A65-A66-A67-A64, met een gemeten opp. van 1,28m²
LOT 11 (deel OD): omsloten door de veelhoek A68-A69-A70-A71-A68, met een gemeten opp. van 1,29m²
LOT 12 (deel OD): omsloten door de veelhoek A72-A73-A74-A75-A72, met een gemeten opp. van 0,82m²
LOT 13 (deel OD): omsloten door de veelhoek A79-A80-A81-A82-A79, met een gemeten opp. van 0,46m²
LOT 14 (deel OD): omsloten door de veelhoek A83-A84-A85-A86-A83, met een gemeten opp. van 0,46m²
LOT 15 (deel OD): omsloten door de veelhoek A87-A88-A89-A90-A87, met een gemeten opp. van 0,13m²

Beschrijving van de grenzen:
A1-...-A9, A12-...-A21,A23-A25, A32-A33, A36-A37, A45-A48-...-A53, A56-...-A60, A63-A64, A67-A68, A71-A72, A75-...-A79, A82-A83, A86-A87, A90-A100 : voorkant gevel
A9-A10-A11-A12: buitenkant eerste trede
A21-A22, A43-A44-A45, A100-...-A107: grens niet gematerialiseerd
A22-A23: zijkant steunbeer
A25-...-A32: buitenkant trap
A33-...-A36, A37-...-A40, A41-A42-A43, A53-A54-A55-A56, A60-...-A63, A64-...-A67, A68-...-A71, A72-...-A75, A79-...-A82, A83-...-A86, A87-...-A90, : buitenkant steunbeer

Hoekpunten niet gematerialiseerd (NG), tenzij anders vermeld.

In eer en geweten opgemaakt.

Legende:
- rooilijn te behouden
- nieuwe rooilijn
- rooilijn af te schaffen
- Perceelnr. 66H2 (Sint-Jozef-Kerk, eigendom van Stad Gent)
- Diverse loten openbaar domein (OD)

Coördinatenlijst (L72)
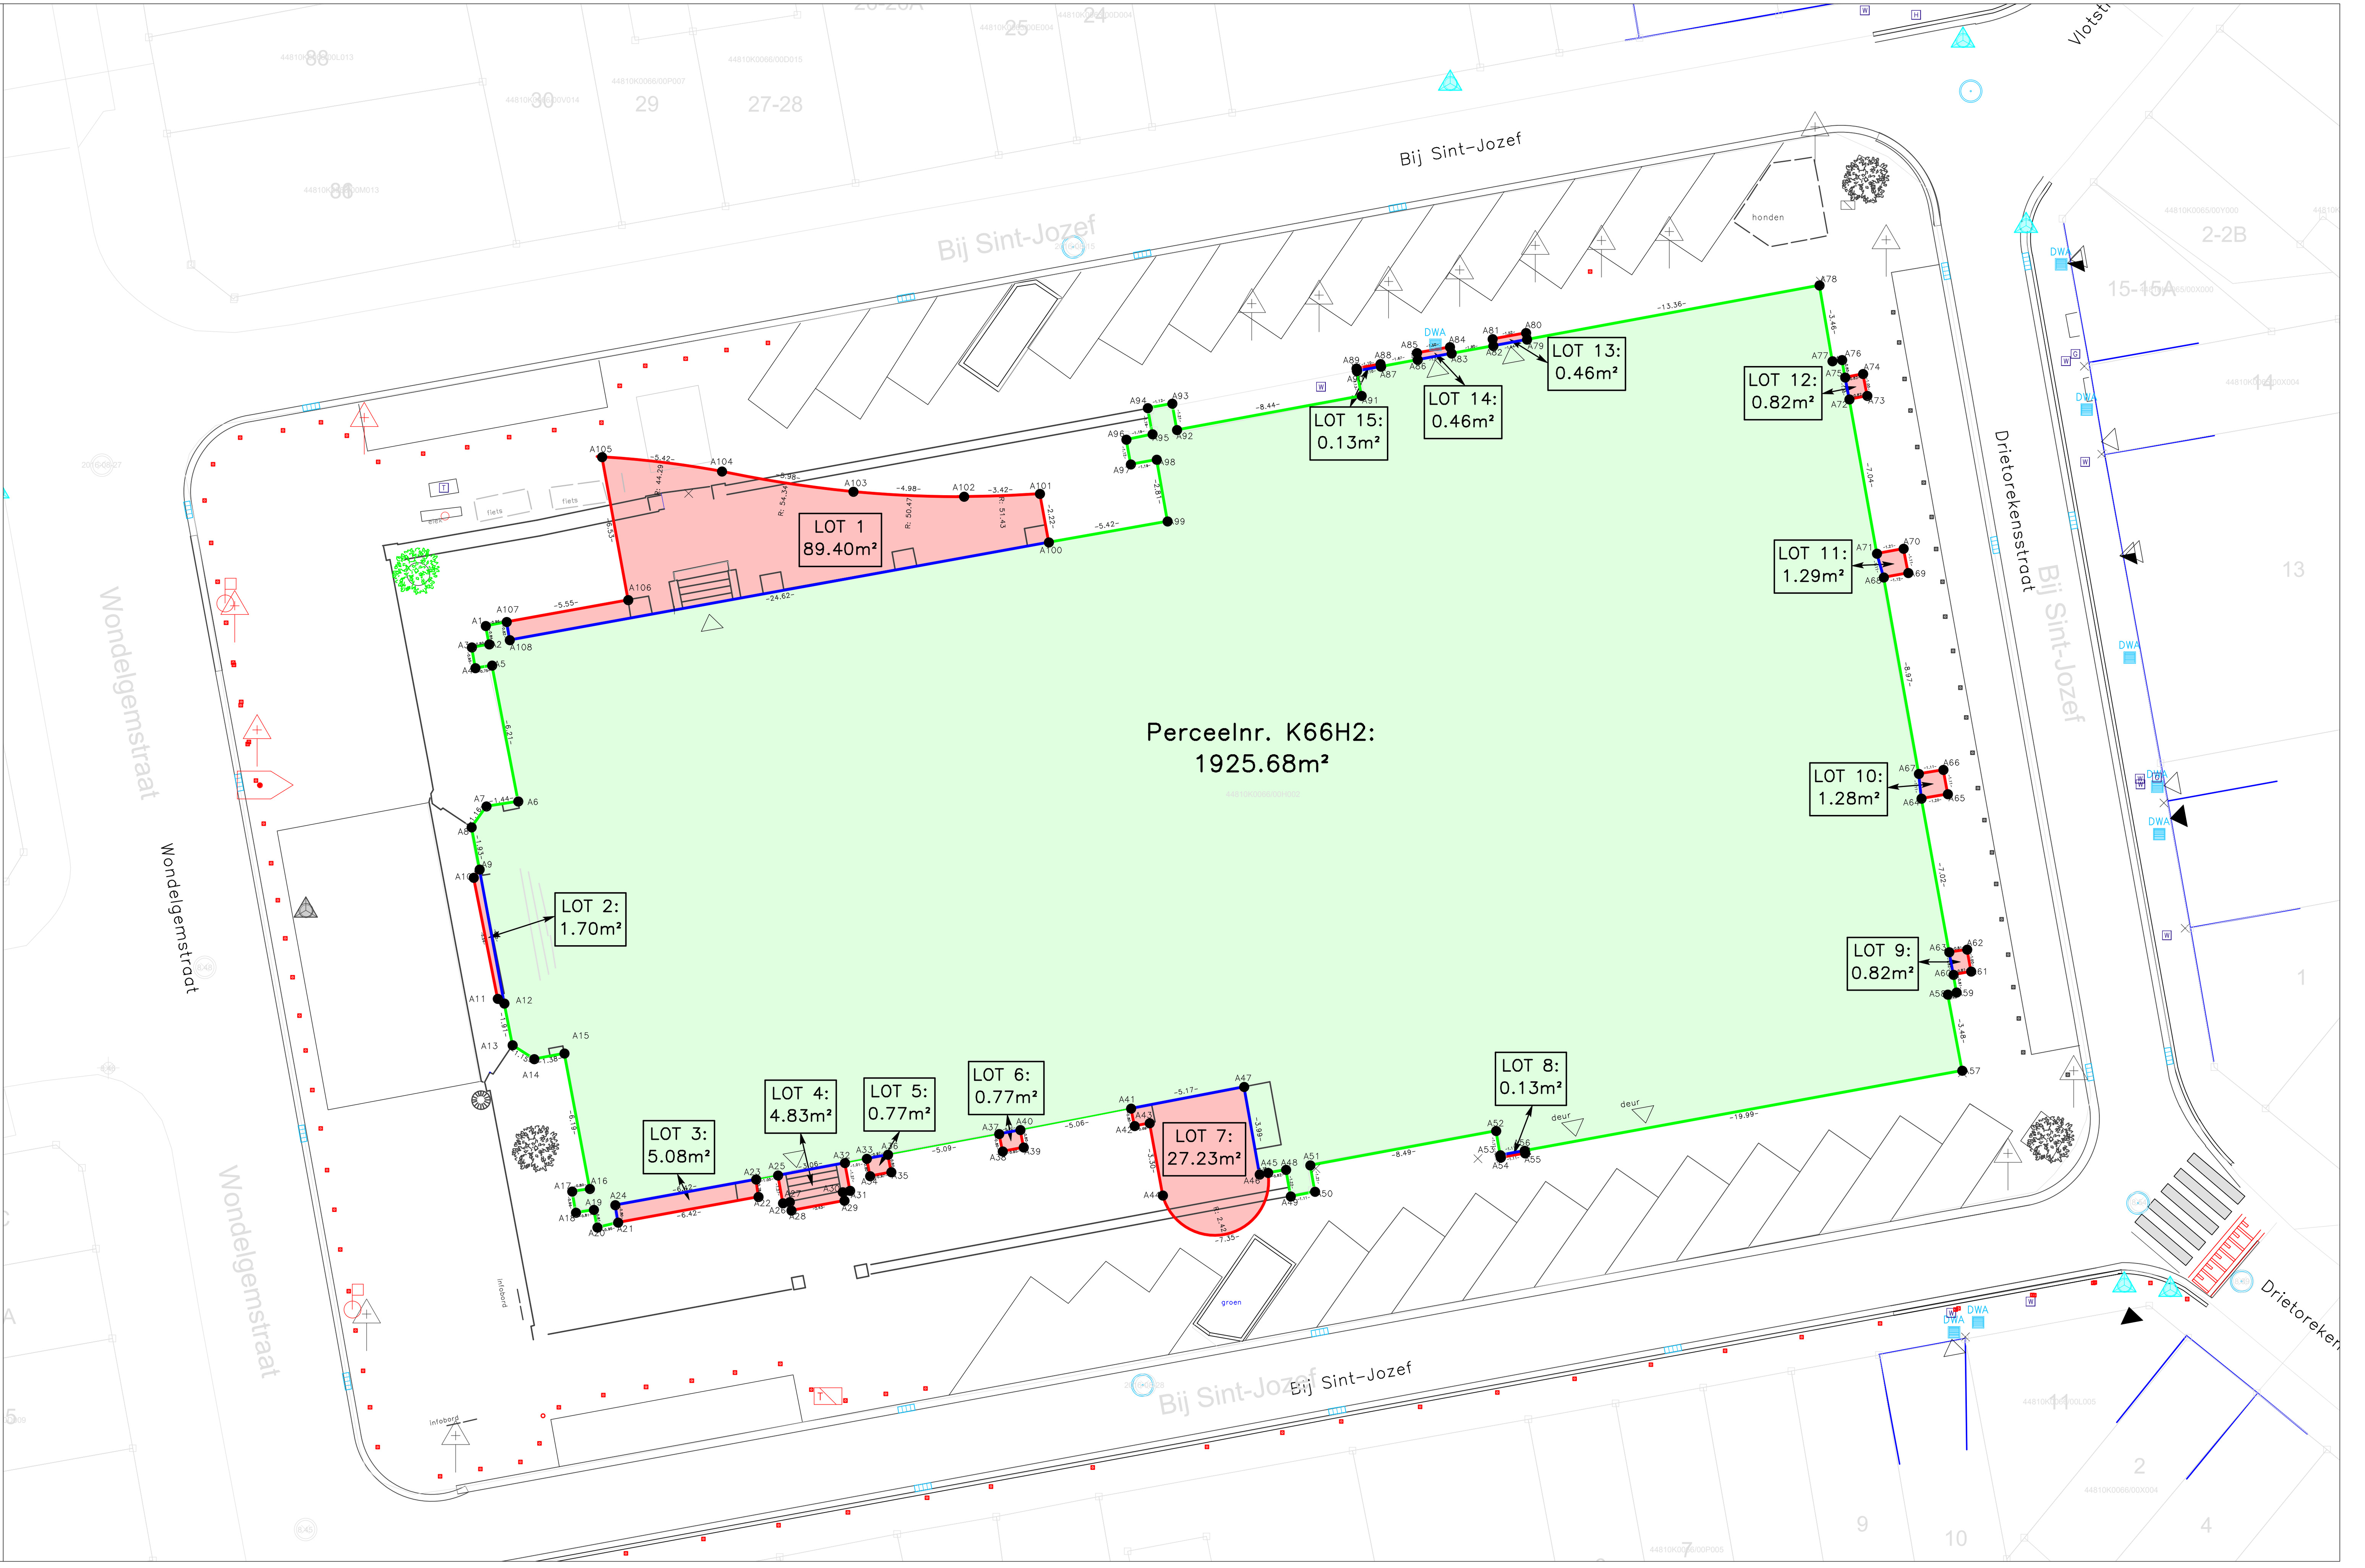
Nr	X	Y	Commentaar
A1	103827.86	194967.04	Hoek steunbeer
A2	103828.01	194966.21	Hoek muur
A3	103827.23	194966.08	Hoek steunbeer
A4	103827.39	194965.14	Hoek steunbeer
A5	103828.14	194965.25	Hoek muur
A6	103829.31	194959.15	In verlengde muur NG
A7	103827.89	194958.93	Hoek muur
A8	103827.22	194957.98	Hoek muur
A9	103827.58	194956.09	Hoek trap
A10	103827.32	194955.72	Hoek trede
A11	103828.39	194950.28	Hoek trede
A12	103828.70	194950.07	Hoek trap
A13	103829.06	194948.19	Hoek muur
A14	103830.03	194947.57	Hoek muur
A15	103831.39	194947.83	In verlengde muur NG
A16	103832.53	194941.75	Hoek muur
A17	103831.74	194941.62	Hoek steunbeer
A18	103831.91	194940.68	Hoek steunbeer
A19	103832.72	194940.80	Hoek muur
A20	103832.87	194940.00	Hoek steunbeer
A21	103833.80	194940.22	Hoek steunbeer
A22	103840.11	194941.39	Hoek steunbeer
A23	103840.00	194942.16	Hoek muur
A24	103833.68	194941.01	Hoek muur
A25	103840.98	194942.34	Hoek muur-trap
A26	103841.22	194941.10	Hoek trap
A27	103841.52	194941.15	Hoek trap
A28	103841.59	194940.77	Hoek trap
A29	103843.97	194941.21	Hoek trap
A30	103843.90	194941.59	Hoek trap
A31	103844.22	194941.65	Hoek trap
A32	103843.99	194942.90	Hoek muur-trap
A33	103844.98	194943.10	Hoek muur
A34	103845.13	194942.32	Hoek steunbeer
A35	103846.08	194942.49	Hoek steunbeer
A36	103845.93	194943.28	Hoek muur
A37	103850.93	194944.21	Hoek muur
A38	103851.09	194943.43	Hoek steunbeer
A39	103852.02	194943.60	Hoek steunbeer
A40	103851.88	194944.39	Hoek muur
A41	103856.85	194945.35	Hoek muur
A42	103857.01	194944.57	Hoek steunbeer
A43	103857.69	194944.69	NG
A44	103858.29	194941.45	NG
A45	103863.01	194942.46	NG
A46	103862.64	194942.39	Hoek muur
A47	103861.94	194946.32	NG
A48	103863.82	194942.60	Hoek muur
A49	103864.03	194941.40	Hoek steunbeer
A50	103865.12	194941.61	Hoek steunbeer
A51	103864.91	194942.80	Hoek muur
A52	103873.26	194944.35	Hoek muur
A53	103873.45	194943.25	Hoek muur
A54	103873.47	194943.14	Hoek steunbeer
A55	103874.56	194943.34	Hoek steunbeer
A56	103874.54	194943.45	Hoek muur
A57	103894.20	194947.06	Hoek muur
A58	103893.56	194950.47	Hoek muur
A59	103893.95	194950.56	Hoek muur
A60	103893.81	194951.37	Hoek muur
A61	103894.60	194951.51	Hoek steunbeer
A62	103894.43	194952.49	Hoek steunbeer
A63	103893.62	194952.37	Hoek muur
A64	103892.37	194959.28	Hoek muur
A65	103893.56	194959.48	Hoek steunbeer
A66	103893.36	194960.57	Hoek steunbeer
A67	103892.26	194960.39	Hoek muur
A68	103890.68	194969.21	Hoek muur
A69	103891.78	194969.41	Hoek steunbeer
A70	103891.57	194970.50	Hoek steunbeer
A71	103890.37	194970.28	Hoek muur
A72	103889.13	194977.21	Hoek muur
A73	103889.94	194977.38	Hoek steunbeer
A74	103889.75	194978.36	Hoek steunbeer
A75	103888.95	194978.20	Hoek muur
A76	103888.80	194978.98	Hoek muur
A77	103888.37	194978.93	Hoek muur
A78	103887.78	194982.34	Hoek muur
A79	103874.65	194979.90	Hoek muur
A80	103874.60	194980.20	Hoek steunbeer
A81	103873.10	194979.93	Hoek steunbeer
A82	103873.13	194979.62	Hoek muur
A83	103871.26	194979.28	Hoek muur
A84	103871.18	194979.56	Hoek steunbeer
A85	103869.70	194979.30	Hoek steunbeer
A86	103869.73	194978.99	Hoek muur
A87	103868.09	194978.69	Hoek muur
A88	103868.06	194978.81	Hoek steunbeer
A89	103866.98	194978.60	Hoek steunbeer
A90	103867.00	194978.49	Hoek muur
A91	103867.22	194977.37	Hoek muur
A92	103858.92	194975.84	Hoek muur
A93	103858.70	194977.03	Hoek steunbeer
A94	103857.60	194976.82	Hoek steunbeer
A95	103857.81	194975.65	Hoek muur
A96	103856.65	194975.40	Hoek steunbeer
A97	103856.84	194974.30	Hoek steunbeer
A98	103858.01	194974.50	Hoek muur
A99	103858.50	194971.73	Hoek muur
A100	103853.16	194970.79	Hoek muur
A101	103852.76	194972.98	NG
A102	103849.35	194972.84	NG
A103	103844.37	194973.07	NG
A104	103838.47	194973.98	NG
A105	103833.09	194974.63	NG
A106	103834.26	194968.20	Hoek steunbeer
A107	103828.80	194967.21	Hoek steunbeer
A108	103828.94	194966.40	Hoek muur