

project
ROOILIJNPLAN - HUTSEPOTSTRAAT (tussen huisnummers 120-150)
 9052 Gent (Zwijnaarde)
 Provincie Oost-Vlaanderen

Ontwerpfase: ROOILIJNPLAN	plannummer 01
Datum: 28/04/2022	Dossiernummer Asset: 21/07973
Schaal: 1/250	
ROOILIJNPLAN HUTSEPOTSTRAAT GENT, Afdeling 24 (Zwijnaarde), Sectie B Kadastrale nummers: 152c & 155L4	
Dieter Van den Saffele, Landmeter-Expert, werkend in dienst van Asset NV, beëdigd door de Rechtbank van 1ste aanleg te Gent Ingeschreven op het Tableau van de Federale Raden van Landmeters-Experten onder het nummer LAN161676	



Indexen:

Index	Datum	Omschrijving	Tek.
A	28/04/22	1ste uitgave	DVDS

LEGENDE :

- Bestaande eigendomsgrens
- Grens onbevaarbare waterloop
- Te behouden rooilijn (feitelijk)
- Te behouden rooilijn (uit rooilijnplan, atlas der buurtwegen, ...)
- Af te schaffen rooilijn (feitelijk)
- Af te schaffen rooilijn (uit rooilijnplan, atlas der buurtwegen, ...)
- Nieuwe rooilijn
- Grondinname
- Grondwederafstand
- 155L4 Kadastraal perceelnummer
- Knik- of hoekpunt van de inname

Voorlopige vaststelling GR	Openbaar onderzoek	Definitieve vaststelling GR
Voorlopig vastgesteld door de gemeenteraad in de zitting van ...	Het college van burgemeester en schepenen bevestigt dat onderhavig plan ter inzage van het publiek werd neergelegd van tot	Definitief vastgesteld door de gemeenteraad in de zitting van ...
De adjunct-algemeen directeur van Stad Gent en OCMW Gent Danny Van Campenhout	De adjunct-algemeen directeur van Stad Gent en OCMW Gent Danny Van Campenhout Voor de burgemeester (bij delegatiebesluit van 24 januari 2019) Filip Watteeuw Eerste Schepenen en schepenen van Mobiliteit,	De adjunct-algemeen directeur van Stad Gent en OCMW Gent Danny Van Campenhout
De voorzitter van de gemeenteraad Zeneb Bensafia		De voorzitter van de gemeenteraad Zeneb Bensafia

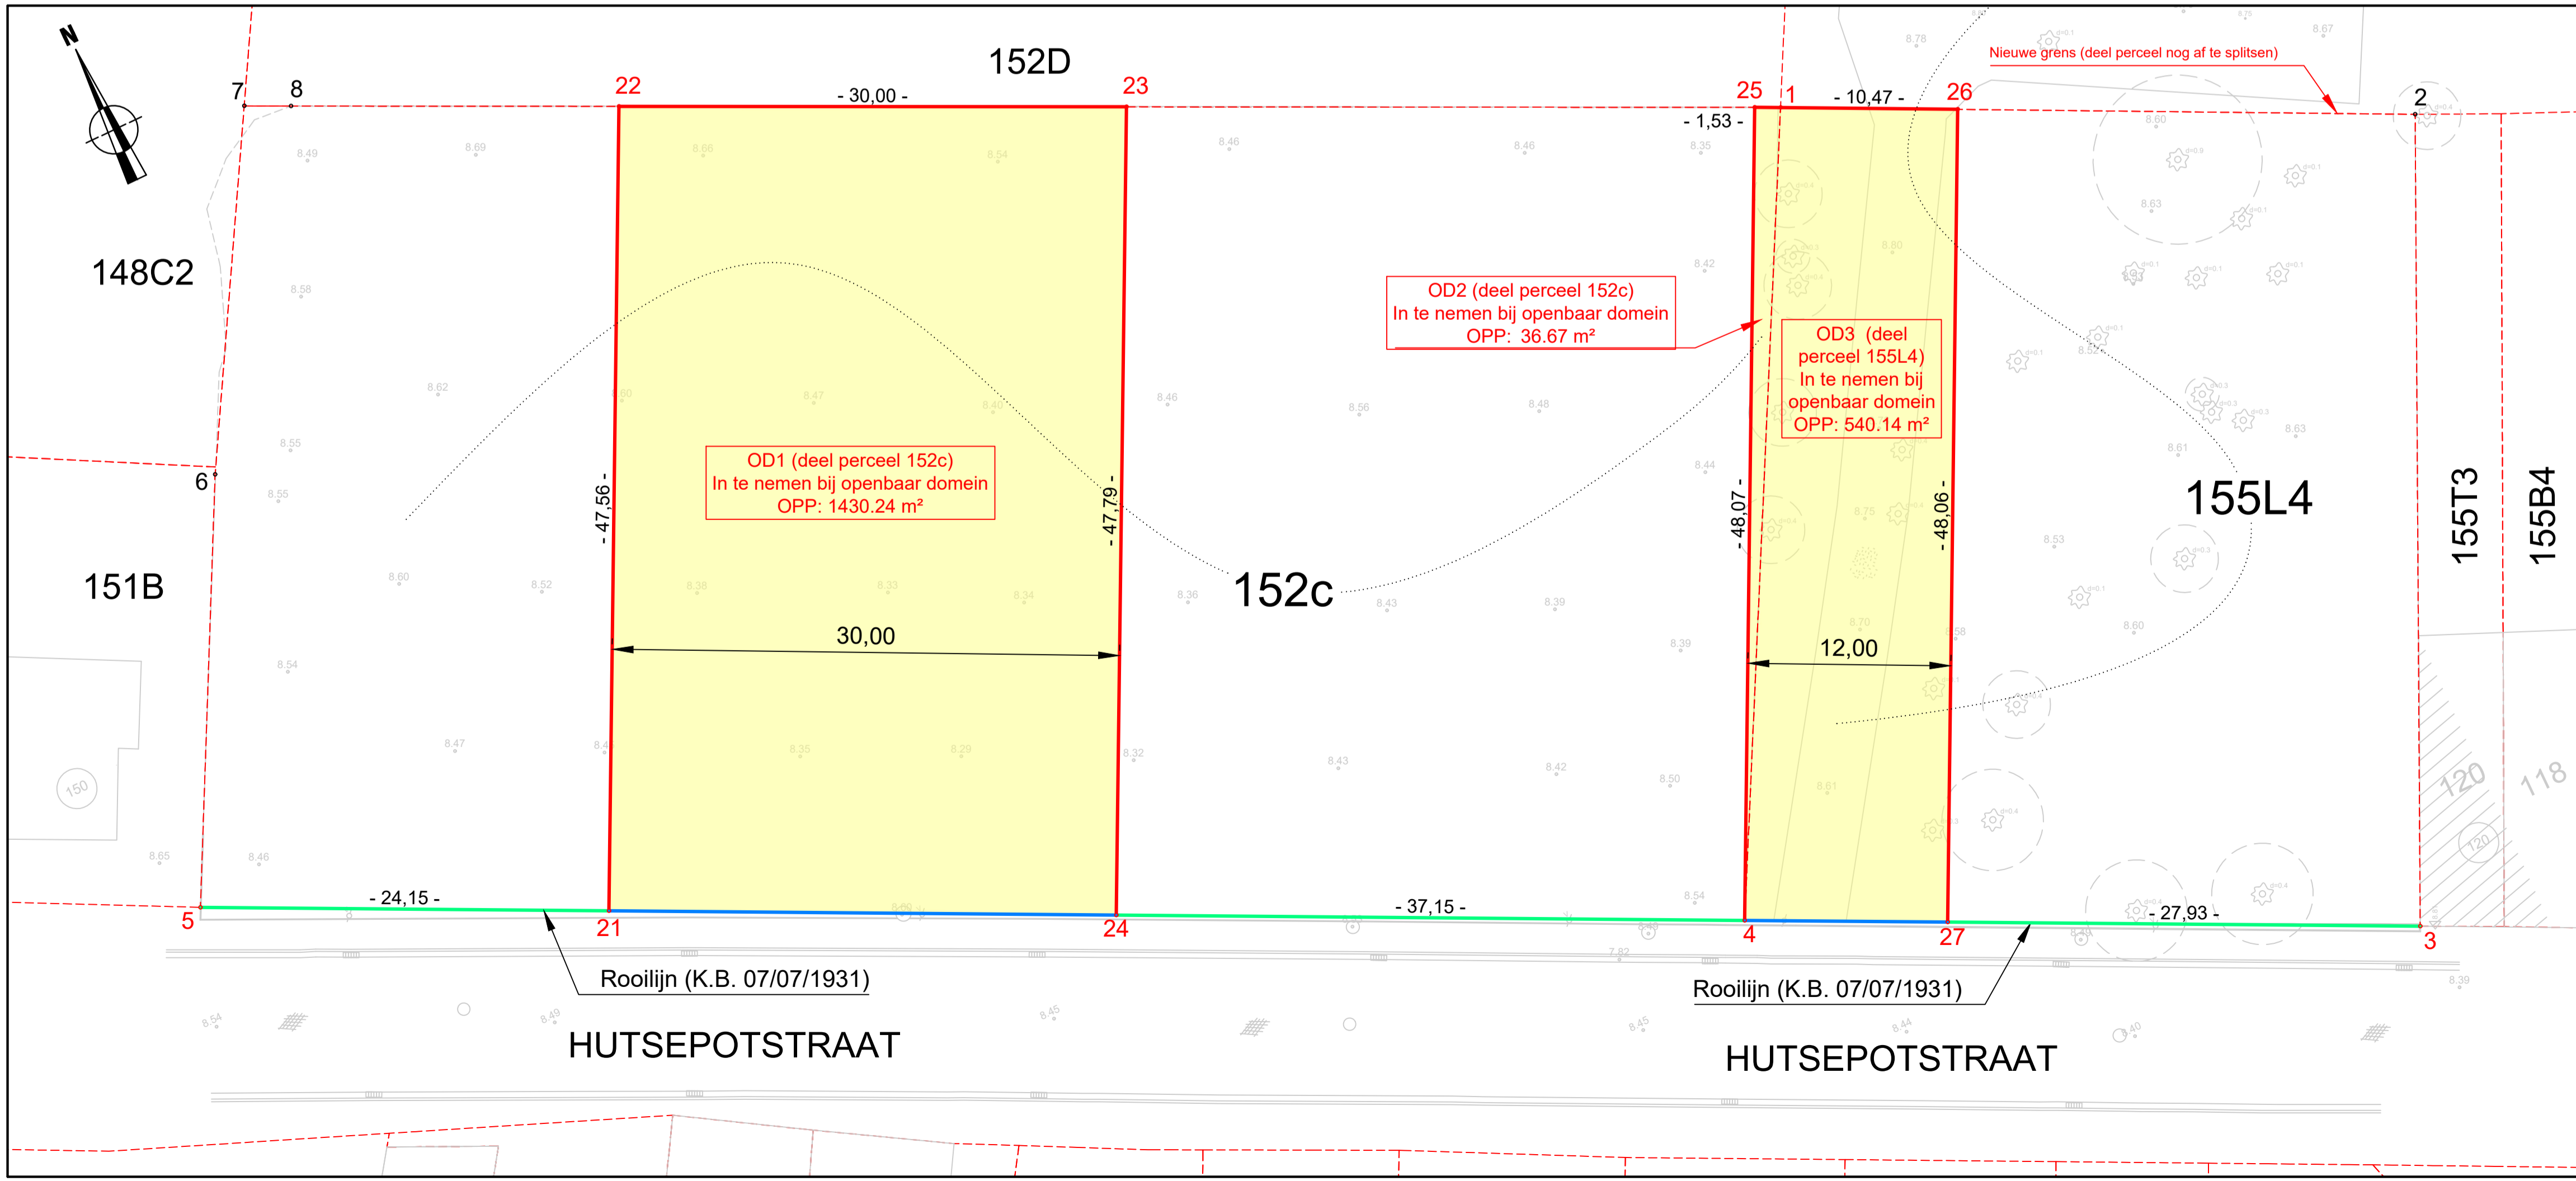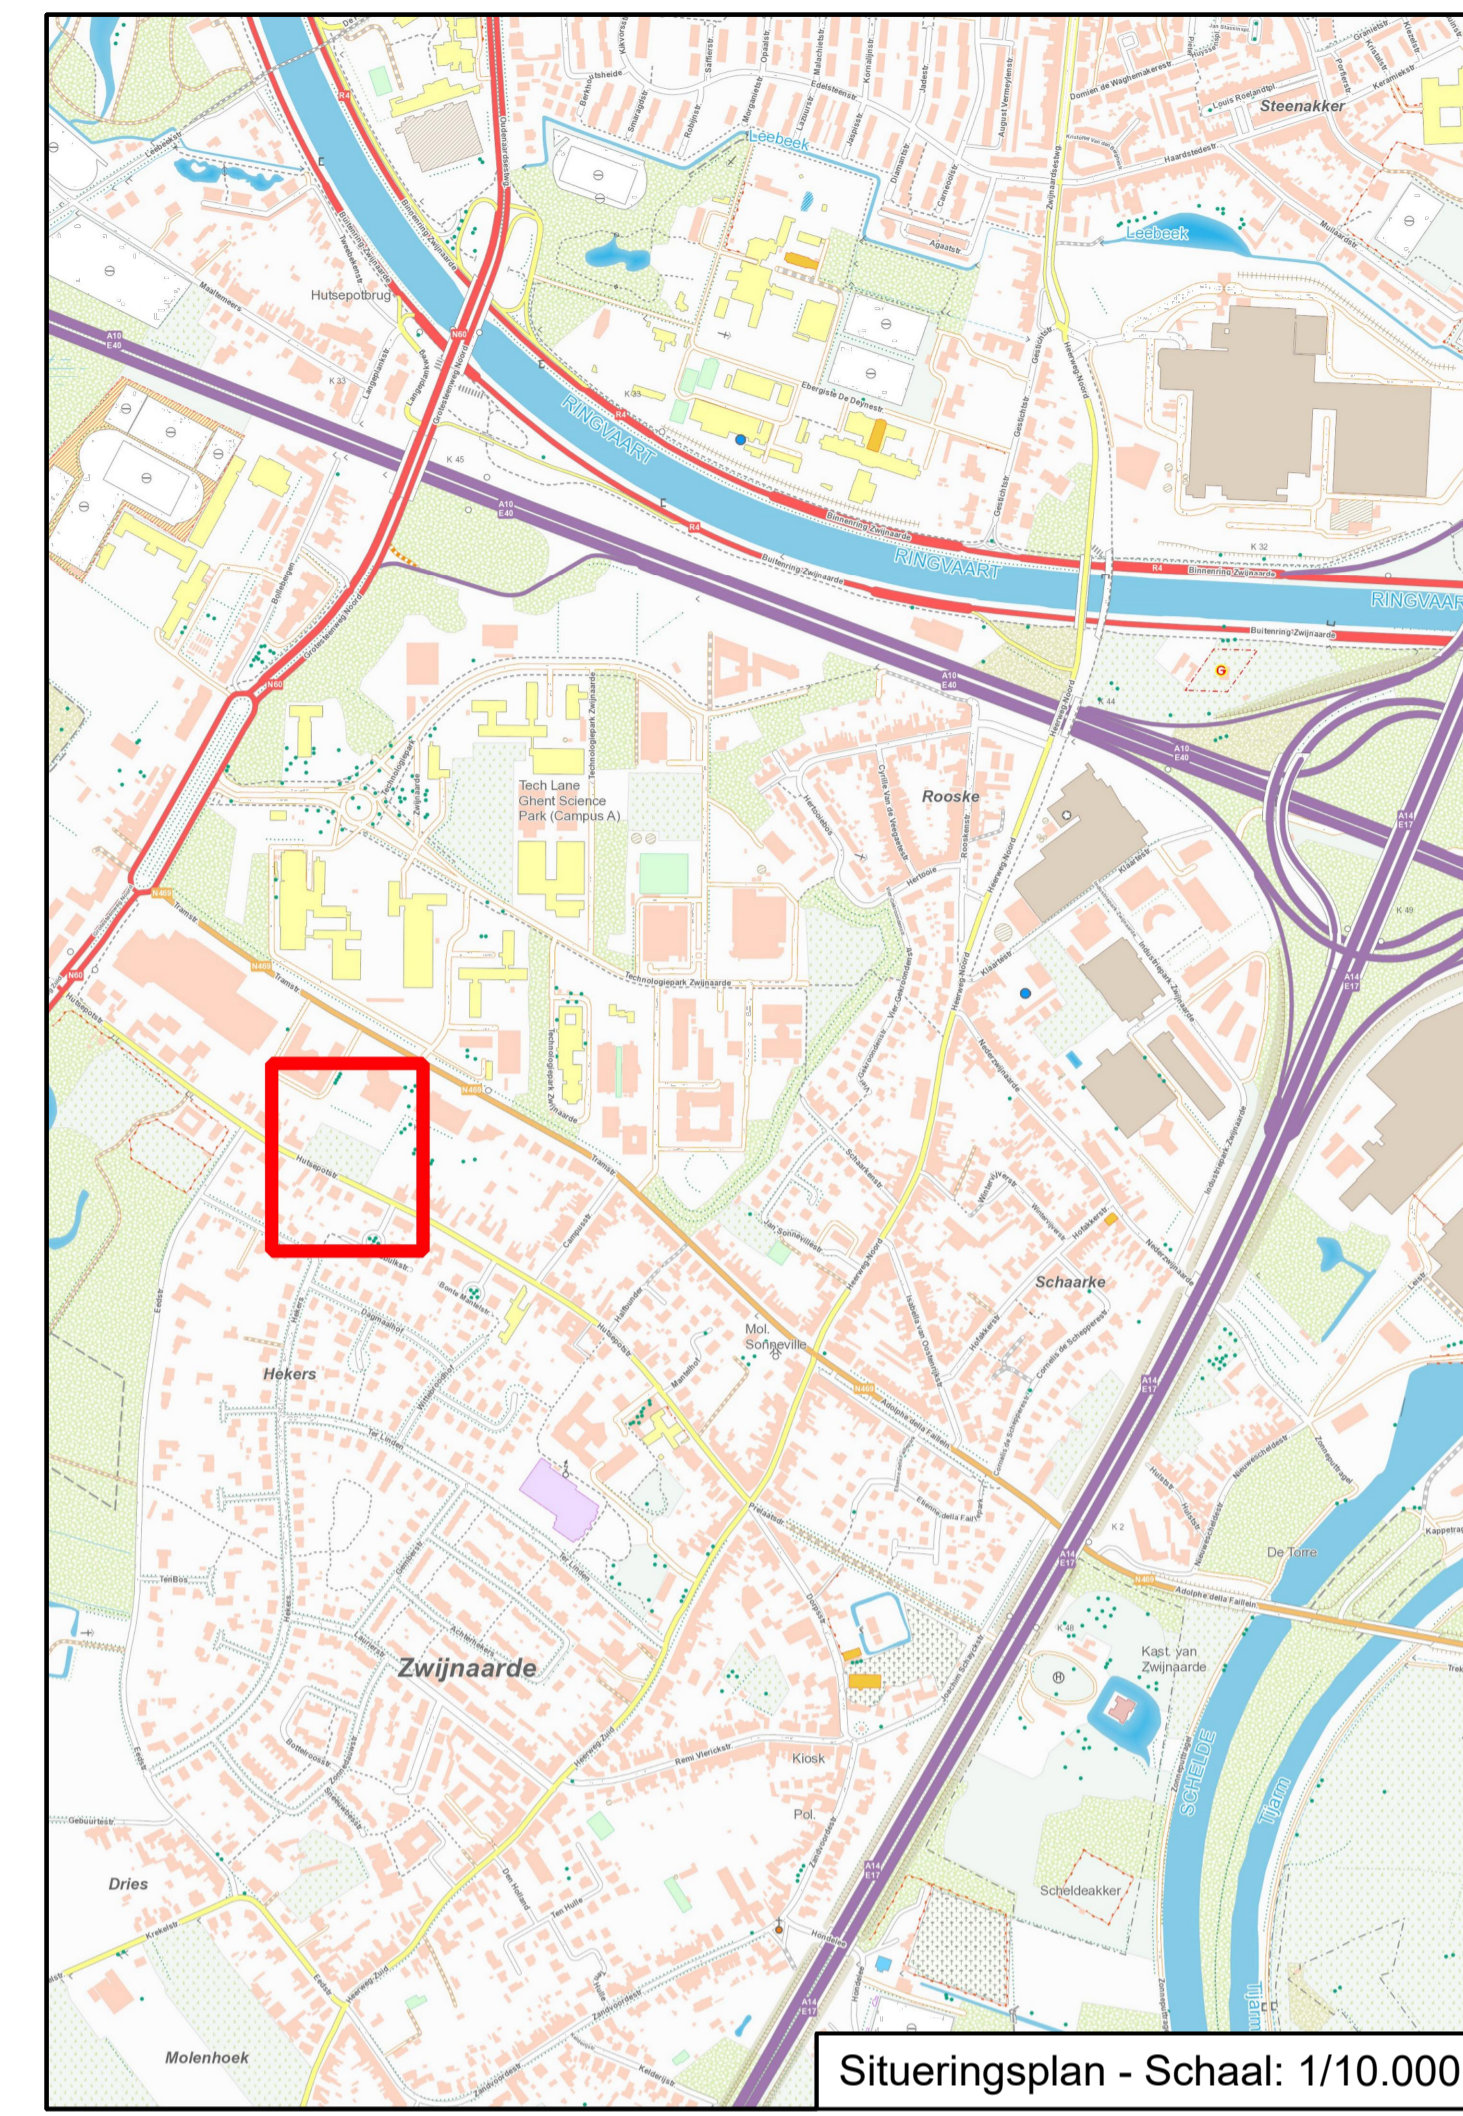

COORDINATEN (Lambert72)

NR.	X	Y
1	103577.290	188755.650
2	103611.025	188739.235
3	103590.767	188695.719
4	103554.820	188713.110
5	103472.630	188752.850
6	103484.360	188775.610
7	103495.230	188794.570
8	103497.730	188793.380
21	103494.369	188742.339
22	103515.243	188785.075
23	103542.351	188772.219
24	103521.377	188729.280
25	103575.911	188756.304
26	103586.708	188751.067
27	103565.622	188707.884

* deze punten niet gematerialiseerd
 * de niet beschreven grenzen, zijn niet gematerialiseerd

Ondertekende, Dieter Van den Saffele, werkend in dienst van ASSET nv, verklaart op datum van 28 april 2022 te zijn overgegaan tot de opmaak van het rooilijnplan van een deel van de Hutsepotstraat te Zwijnaarde (Gent) tussen huisnummers 120 en 150 en het betreft de percelen die kadastraal gekend zijn onder:
 Gent, Afd. 24, Sectie b, nummers: 152c en 155L4

De nieuwe rooilijn werd vastgesteld op hoekpunten:
 - 21-22-23-24
 - 4-25-26-27

Deze bronnen werden geraadpleegd:
 - Perceel 152c (hoekpunten 1-4-5-6-7-8): grenzen volgens PV van afpaling opgemaakt door landmeter-expert Philippe Verbeke (dd. 23-09-2014)
 - Perceel 155L4 (hoekpunten 1-2-3-4): grens volgens PV van splitsing opgemaakt door landmeter-expert Dieter Van den Saffele (dd. 18-11-2021)
 - Er werden geen grenspalen gevonden
 - Rooilijnplan Hutsepotstraat (K.B. 07/07/1931)
 - Bestaande toestand op het terrein
 - Kadastrale plannen

Dieter Van den Saffele
 Landmeter-expert, beëdigd door de Rechtbank van Eerste Aanleg te Gent,
 Ingeschreven op het tableau van de landmeters-experten onder het nummer LAN161676