Rooilijnplan
schaal: 1/500

N

Coördinatentabel		
Nr	X	Y
1	108211.93	197842.57
2	108176.34	197802.30
3	108130.75	197758.09
4	108118.04	197752.39
5	108072.67	197759.61
6	108026.44	197771.50
7	108001.37	197793.22
8	107985.75	197827.56
9	107979.91	197897.76
10	108092.02	197889.49
11	108090.06	197946.83
12	108035.90	197952.80
13	108047.68	197983.64
14	108000.00	198000.21
15	108001.48	198003.18
16	108004.25	198008.00
17	108004.64	198008.64
18	108019.64	198002.40
19	108021.49	198006.39
20	108053.36	197998.74
21	108102.31	197986.57
22	108107.19	198018.48
23	108110.31	198038.63
24	108115.75	198077.07
25	108118.82	198076.46
26	108122.66	198076.06
27	108127.18	198075.91
28	108134.05	198075.83
29	108172.08	198076.14
30	108172.24	198036.14
35	108215.56	197964.62
36	108218.41	197927.90
37	108214.57	197906.91
38	108203.82	197840.02
39	108219.83	198032.35
100	108191.24	197819.16
101	108019.01	197819.16
102	107999.18	197798.05
103	107984.83	197838.61
104	108017.36	197838.61
105	108017.36	197829.26
106	108107.68	197829.26
107	108107.68	197877.26
108	107986.03	197877.26
109	107983.06	197875.99
110	107981.97	197872.96
111	108106.07	197888.45
112	108106.07	197963.34
113	108121.88	198076.14
114	108121.88	197990.27
115	108164.88	197990.27
116	108164.88	198049.42
117	108157.23	198049.42
118	108157.23	198076.02
119	108179.30	198035.58
120	108179.30	197857.36
200	108116.23	197829.26
201	108116.23	197958.12
202	108117.67	197960.96
203	108119.86	197963.26
204	108165.12	197963.26
205	108167.43	197960.78
206	108168.88	197957.70
207	108168.88	197836.76
208	108148.88	197836.76
209	108148.88	197829.26
210	108126.53	198075.93
211	108125.57	198074.82
212	108124.76	198073.58
213	108122.52	198073.58
214	108122.19	198072.79
215	108121.88	198071.89

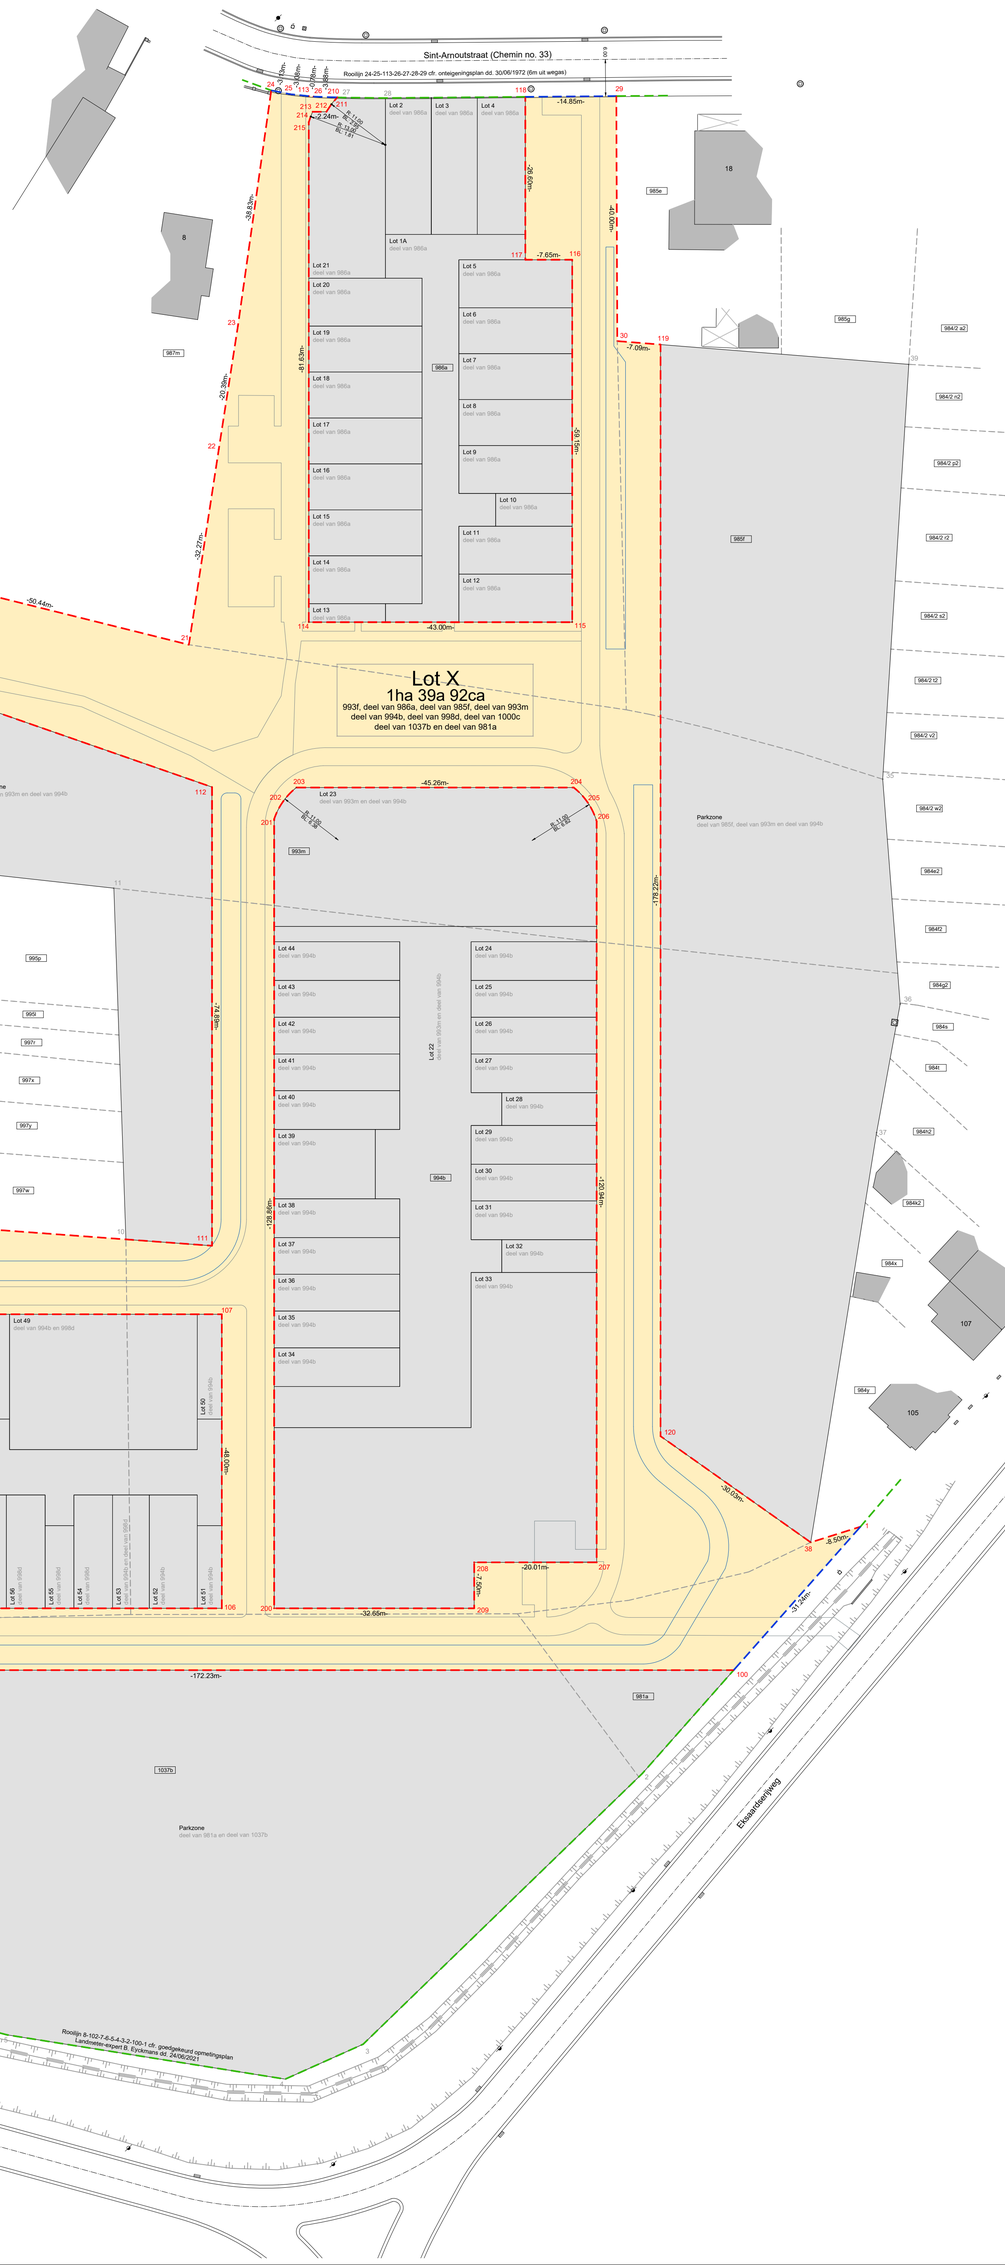

Eigenaarstabel

Perceel	Eigenaar	Adres
993F	MABEMO	D'Haenestraat 28 9070 Destelbergen
deel van 986A	MABEMO	D'Haenestraat 28 9070 Destelbergen
deel van 985F	Van Hove Dirk	Egemstraat 104 9420 Erpe-Mere
deel van 993M	MABEMO	D'Haenestraat 28 9070 Destelbergen
deel van 994B	MABEMO	D'Haenestraat 28 9070 Destelbergen
deel van 998D	MABEMO	D'Haenestraat 28 9070 Destelbergen
deel van 1000C	MABEMO	D'Haenestraat 28 9070 Destelbergen
deel van 1037B	MABEMO	D'Haenestraat 28 9070 Destelbergen
deel van 981A	MABEMO	D'Haenestraat 28 9070 Destelbergen

Kadasterplan
schaal: 1/2000

N

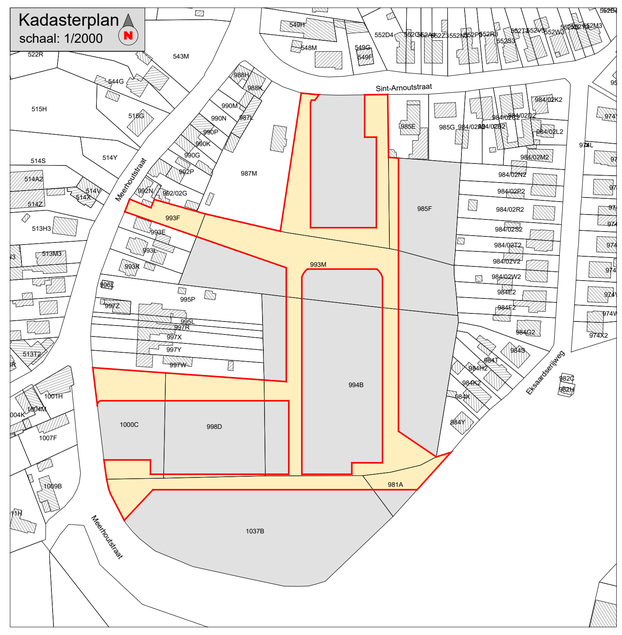

Liggingsplan
schaal: 1/10000

N

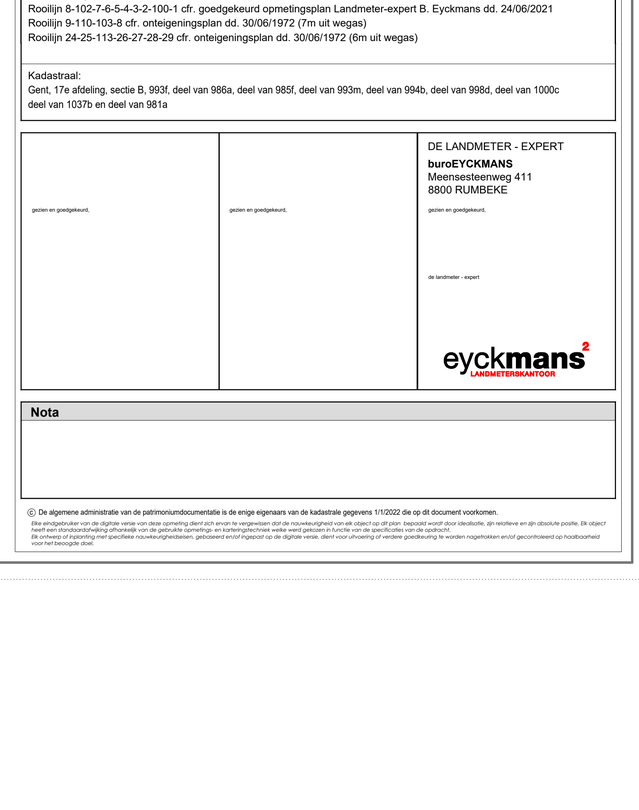

PROVINCIE:
OOST-VLAANDEREN

STRAAT:
MEERHOUTSTRAAT
SINT-ARNOUTSTRAAT

GENT

ROOILIJNPLAN

Dossiernummer:	2021/2680	Datum:	16/12/2022
Plannummer:	RP_N_a2	Ref. AAPD:	

Geraadpleegde documenten:
Rooilijn 8-102-7-6-5-4-3-2-100-1 cfr. goedgekeurd opmetingsplan Landmeter-expert B. Eyckmans dd. 24/06/2021
Rooilijn 9-110-103-8 cfr. onteigeningsplan dd. 30/06/1972 (7m uit wegas)
Rooilijn 24-25-113-26-27-28-29 cfr. onteigeningsplan dd. 30/06/1972 (6m uit wegas)

Kadastraal:
Gent, 17e afdeling, sectie B, 993f, deel van 986a, deel van 985f, deel van 993m, deel van 994b, deel van 998d, deel van 1000c
deel van 1037b en deel van 981a

gezien en goedgekeurd,

gezien en goedgekeurd,

DE LANDMETER - EXPERT
buroEYCKMANS
Meensesteenweg 411
8800 RUMBEKE

gezien en goedgekeurd,

de landmeter - expert

eyckmans²
LANDMETERSKANTOOR

Nota

LEGENDE LIJNEN
- Rand verharding
- As gracht
- As weg
- Rand afwatering
- Te behouden rooilijn
- Af te schaffen rooilijn
- Nieuwe rooilijn
- Kadasterlijn
- Ontworpen weg
- Ontworpen gracht

LEGENDE PUNTEN
- Inspectieput rond
- Inspectieput vierkant
- Peil dorpel deur
- Paal elektriciteit
- Paal elektriciteit/verlichting
- Metalen staaf
- Straatkolk
- Hydrant
- Afsluiter waterleiding
- Afsluiter gasleiding
- Huisaansluiting
- xxx Kadasternummer

LEGENDE ARCERINGEN
- Gebouwen
- Bijgebouwen

© De algemene administratie van de patrimoniumdocumentatie is de enige eigenaars van de kadastrale gegevens 1/1/2022 die op dit document voorkomen.

Elke eindgebruiker van de digitale versie van deze opmeting dient zich ervan te vergewissen dat de nauwkeurigheid van elk object op dit plan bepaald wordt door idealisatie, zijn relatieve en zijn absolute positie. Elk object heeft een standaardafwijking afhankelijk van de gebruikte opmetings- en kartentechniek welke werd gekozen in functie van de specificaties van de opdracht.
Elk ontwerp of inplanting met specifieke nauwkeurigheidseisen, gebaseerd en/of ingepast op de digitale versie, dient voor uitvoering of verdere goedkeuring te worden nagetrokken en/of gecontroleerd op haalbaarheid voor het beoogde doel.