
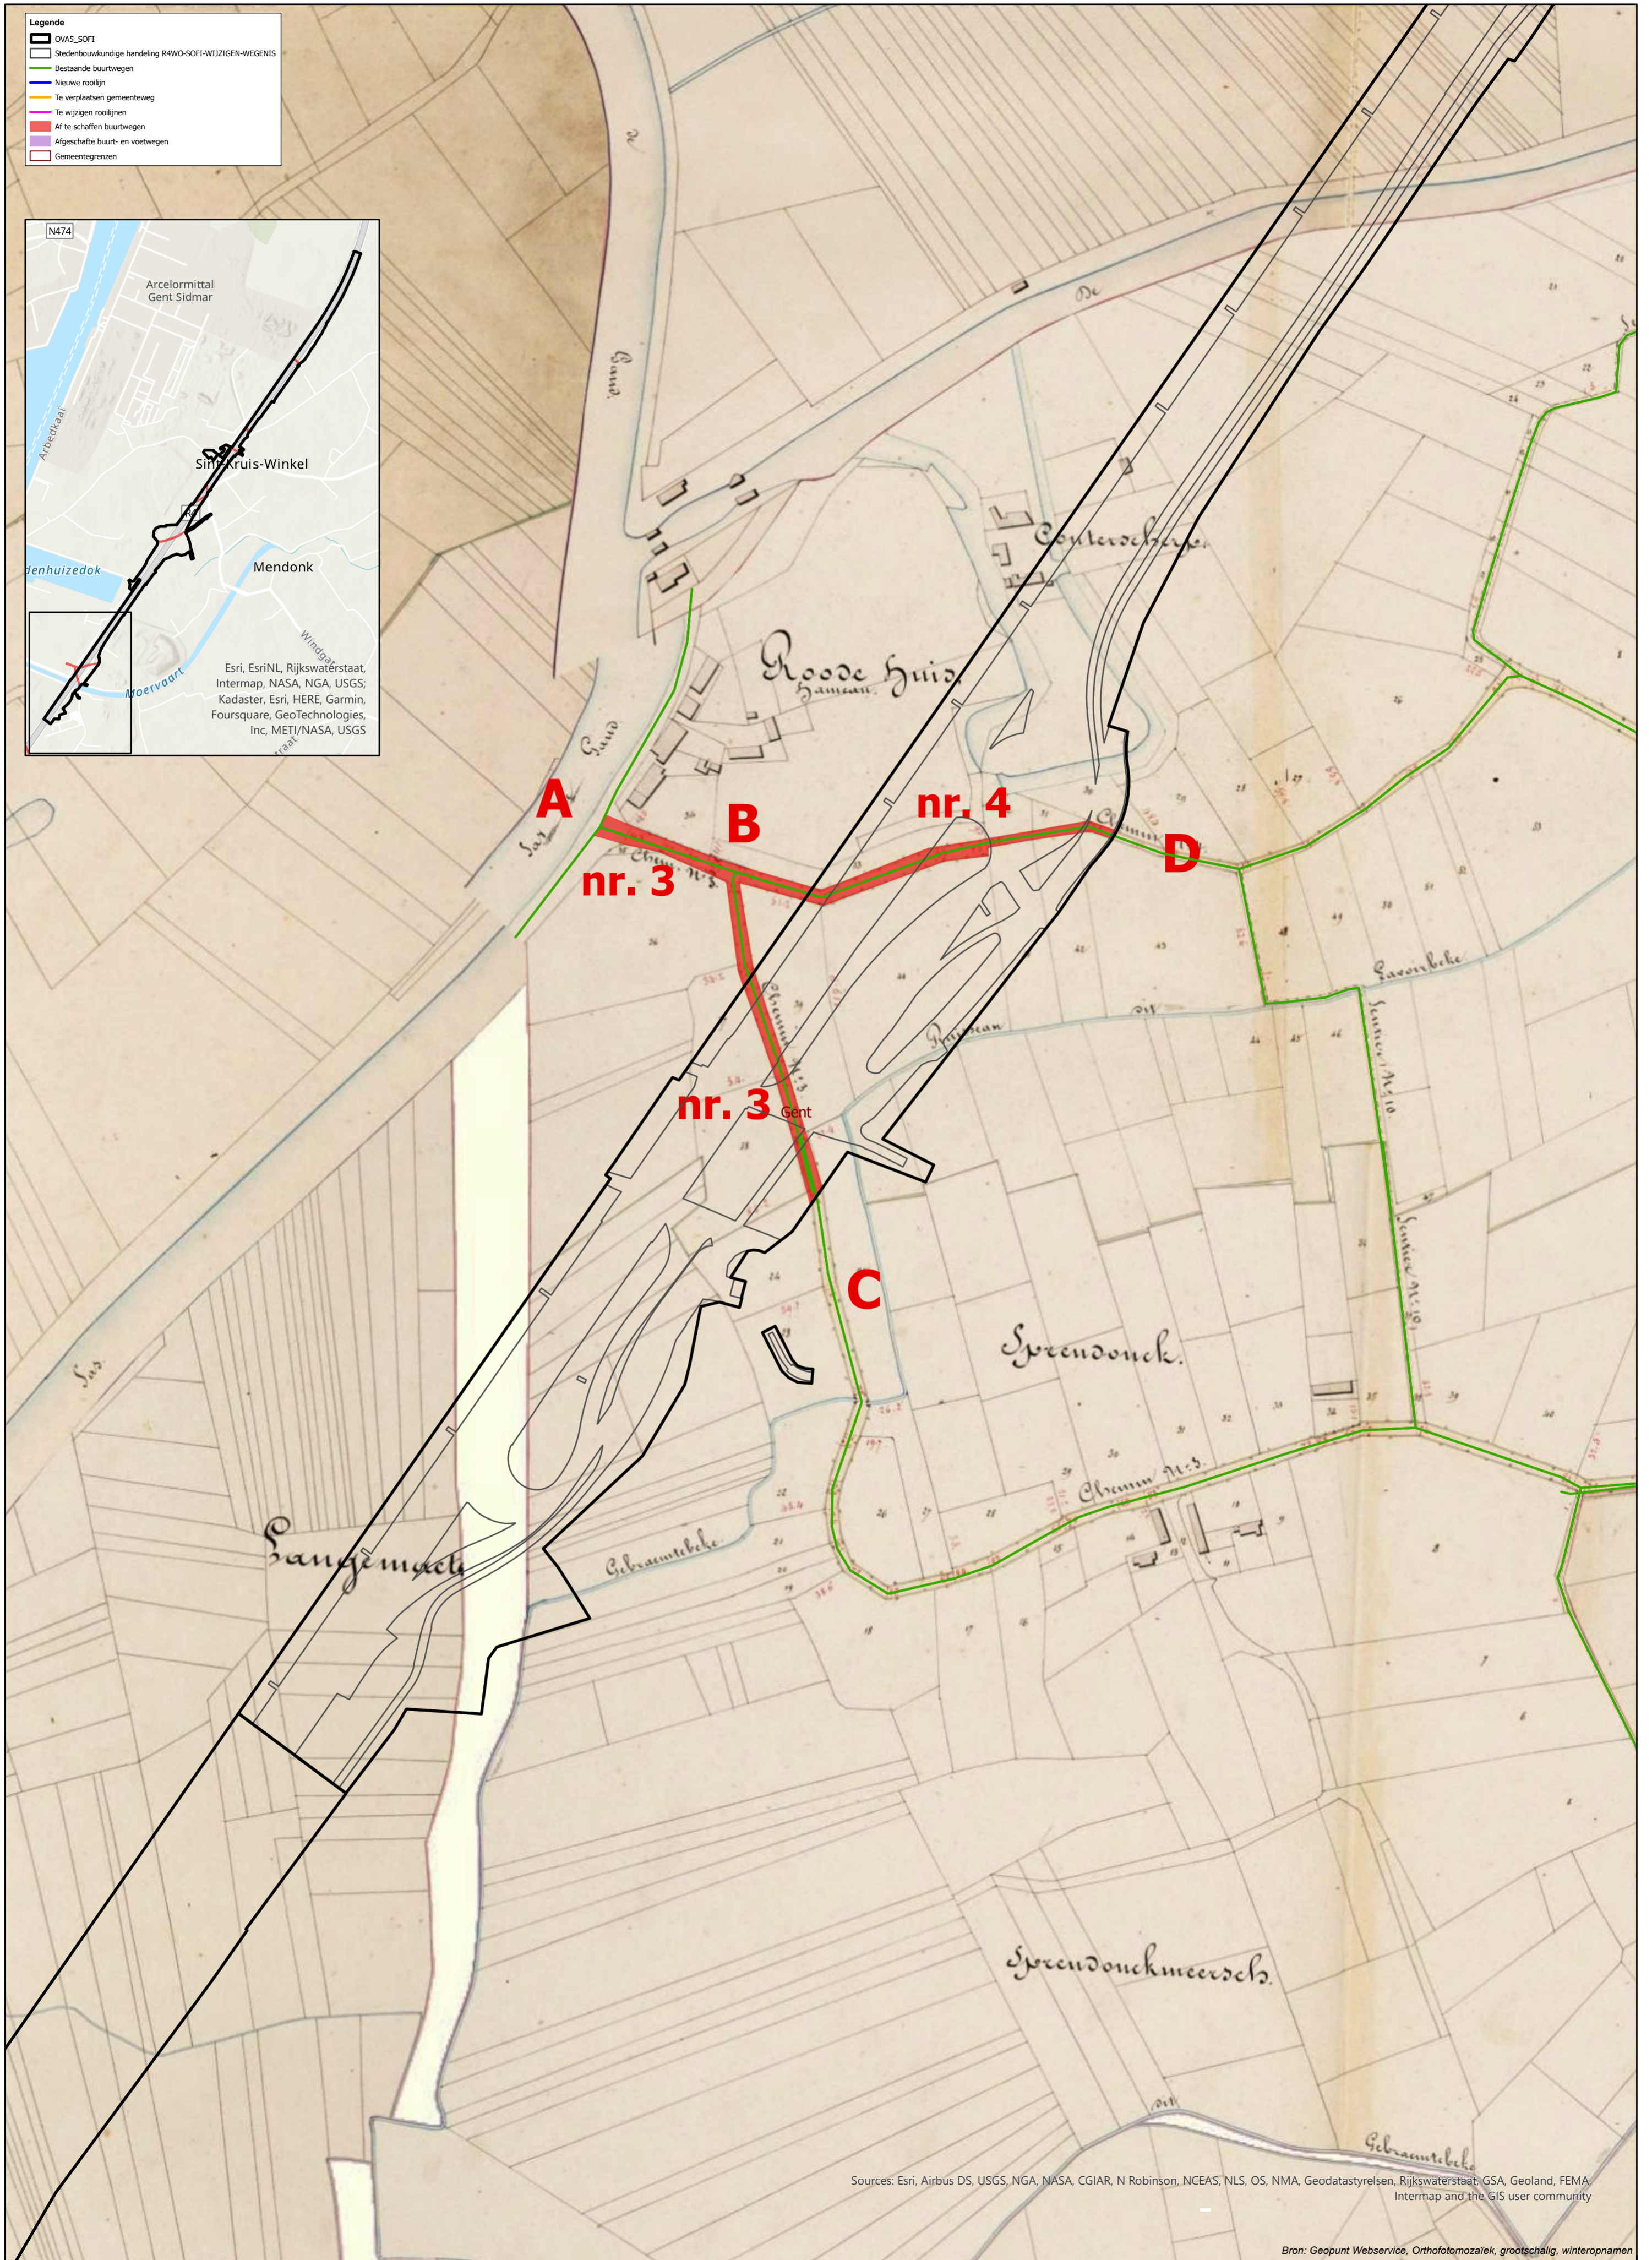


- Legende**
- OVA5\_SOFI
  - Stedenbouwkundige handeling R4WO-SOFI-WIJZIGEN-WEGENIS
  - Bestaande buurtwegen
  - Nieuwe rooilijn
  - Te verplaatsen gemeenteweg
  - Te wijzigen rooilijnen
  - Af te schaffen buurtwegen
  - Afschafte buurt- en voetwegen
  - Gemeentegrenzen

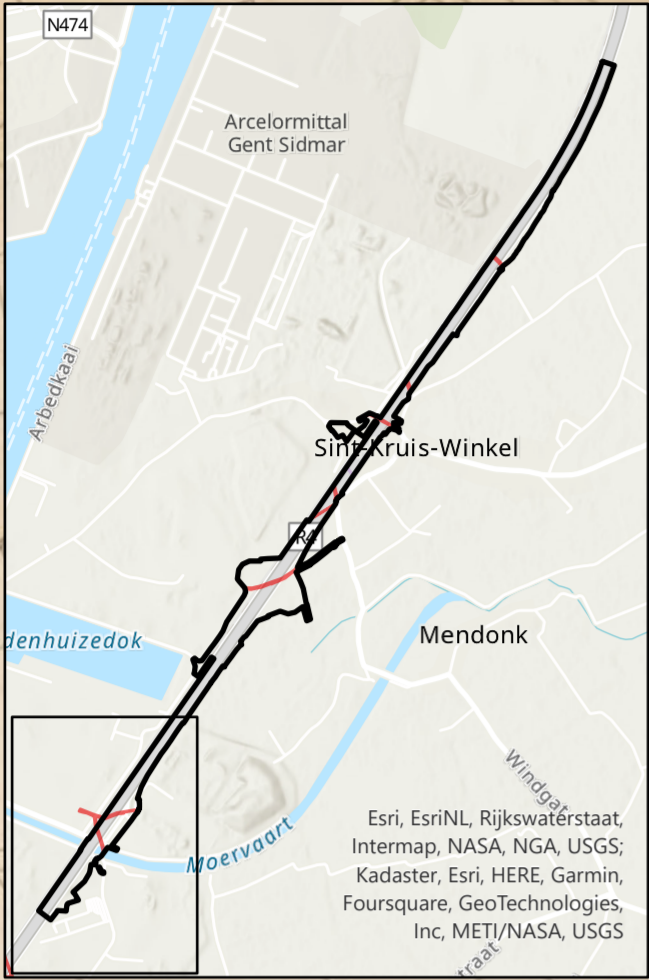


Sources: Esri, Airbus DS, USGS, NGA, NASA, CGIAR, N Robinson, NCEAS, NLS, OS, NMA, Geodatastyrelsen, Rijkswaterstaat, GSA, Geoland, FEMA, Intermap and the GIS user community

Bron: Geopunt Webservice, Orthofotomozaiek, grootschalig, winteropnamen

Project **Herinrichting R4 - OVA5 SOFI**

Kaart **Zaak der wegen**

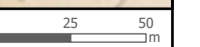

**TRACTEBEL**  
ENGIE

Coordinate system	Scale	PaperSize	ProjectNr	Date last saved
Belge Lambert 1972	1:2.500	A4	P.015970.0501	8/07/2022