


Legende

- OVA5_SOFI
- Stedenbouwkundige handeling R4WO-SOFI-WIJZIGEN-WEGENIS
- Bestaande buurtwegen
- Prikkunten
- Nieuwe rooilijn
- Te verplaatsen gemeenteweg
- Af te schaffen buurtwegen
- Afgeschafte buurt- en voetwegen
- Gewestelijk RUP
 - GewRUP plancontour
 - Leidingstraat
 - Hoogspanningsleiding
- GewRUP (overdruk)
 - Afbakeningslijn zeehavengebied Gent
 - Zone voor buffer
 - Op te heffen reservatestrook
 - Landschappelijke en functionele inpassing
- GewRUP (bestemming)
 - Woongebied
 - Recreatiegebied
 - Natuurgebied
 - Zone voor permanente ecologische infrastructuur
 - Parkgebied - koppingsgebied
 - Zone voor bestaande landbouwbedrijven
 - Bouwwijl agrarisch gebied
 - Zone voor zeehavenonderzoekende regionale bedrijvigheid
 - Zone voor havenontwikkeling
 - Zone voor primaire weg II
 - Zone voor knooppunt
 - Gebied voor waterweginfrastructuur

Nr.	X	Y	Nr.	X	Y	Nr.	X	Y
1	110.744	204.560	15	110.897	204.660	29	110.760	204.551
2	110.750	204.562	16	110.943	204.696	30	110.752	204.546
3	110.757	204.566	17	110.946	204.692	40	110.450	204.479
4	110.773	204.573	18	110.950	204.686	41	110.459	204.467
5	110.791	204.582	19	110.952	204.684	42	110.462	204.463
6	110.803	204.589	20	110.936	204.672	43	110.469	204.453
7	110.807	204.591	21	110.934	204.673	44	110.471	204.443
8	110.815	204.596	22	110.809	204.577	45	110.472	204.433
9	110.826	204.604	23	110.810	204.576	46	110.471	204.424
10	110.849	204.622	24	110.798	204.570	47	110.464	204.411
11	110.856	204.628	25	110.792	204.567	48	110.452	204.391
12	110.860	204.631	26	110.781	204.562	49	110.449	204.386
13	110.874	204.642	27	110.772	204.557	50	110.376	204.280
14	110.879	204.645	28	110.764	204.554			

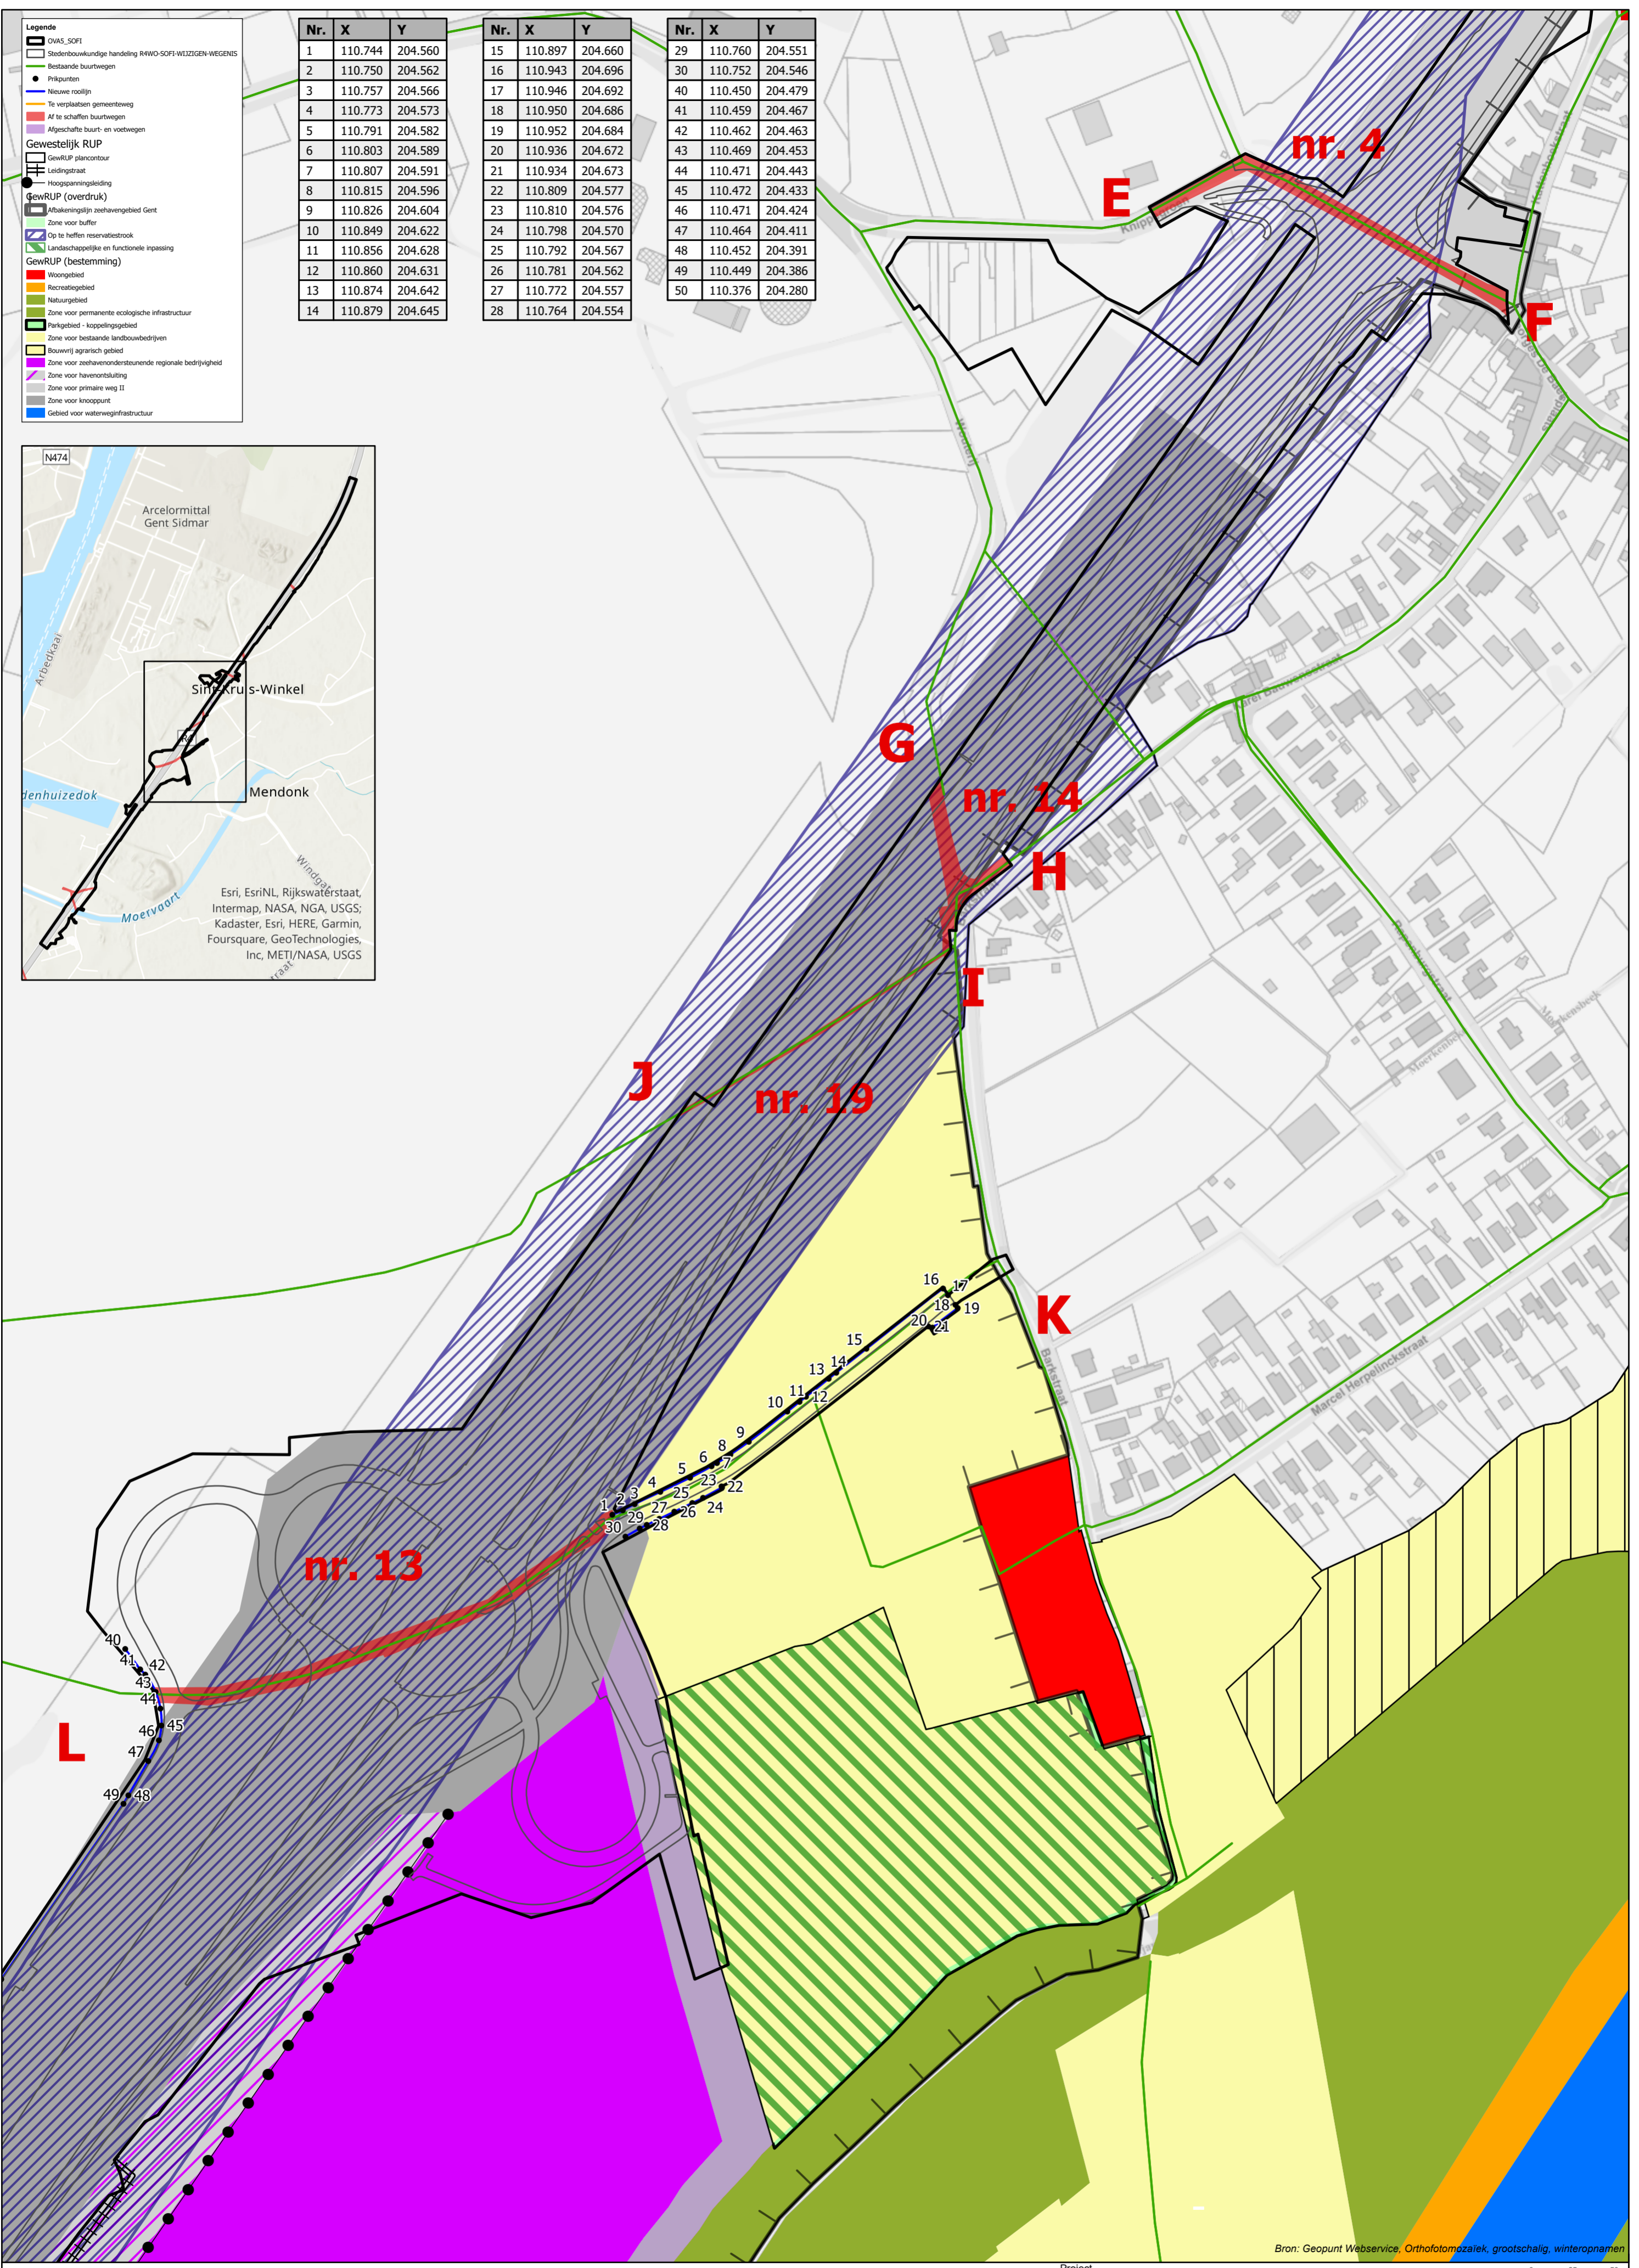

Bron: Geopunt Webservice, Orthofotomosaiek, grootschalig, winteropnamen

Project Herinrichting R4 - OVA5 SOFI

Kaart Zaak der wegen

Coordinate system: Belge Lambert 1972 | Scale: 1:2.500 | PaperSize: A4 | ProjectNr: P.015970.0501 | Date last saved: 12/07/2022