



Gent, 8ste Afdeling, Sectie H,

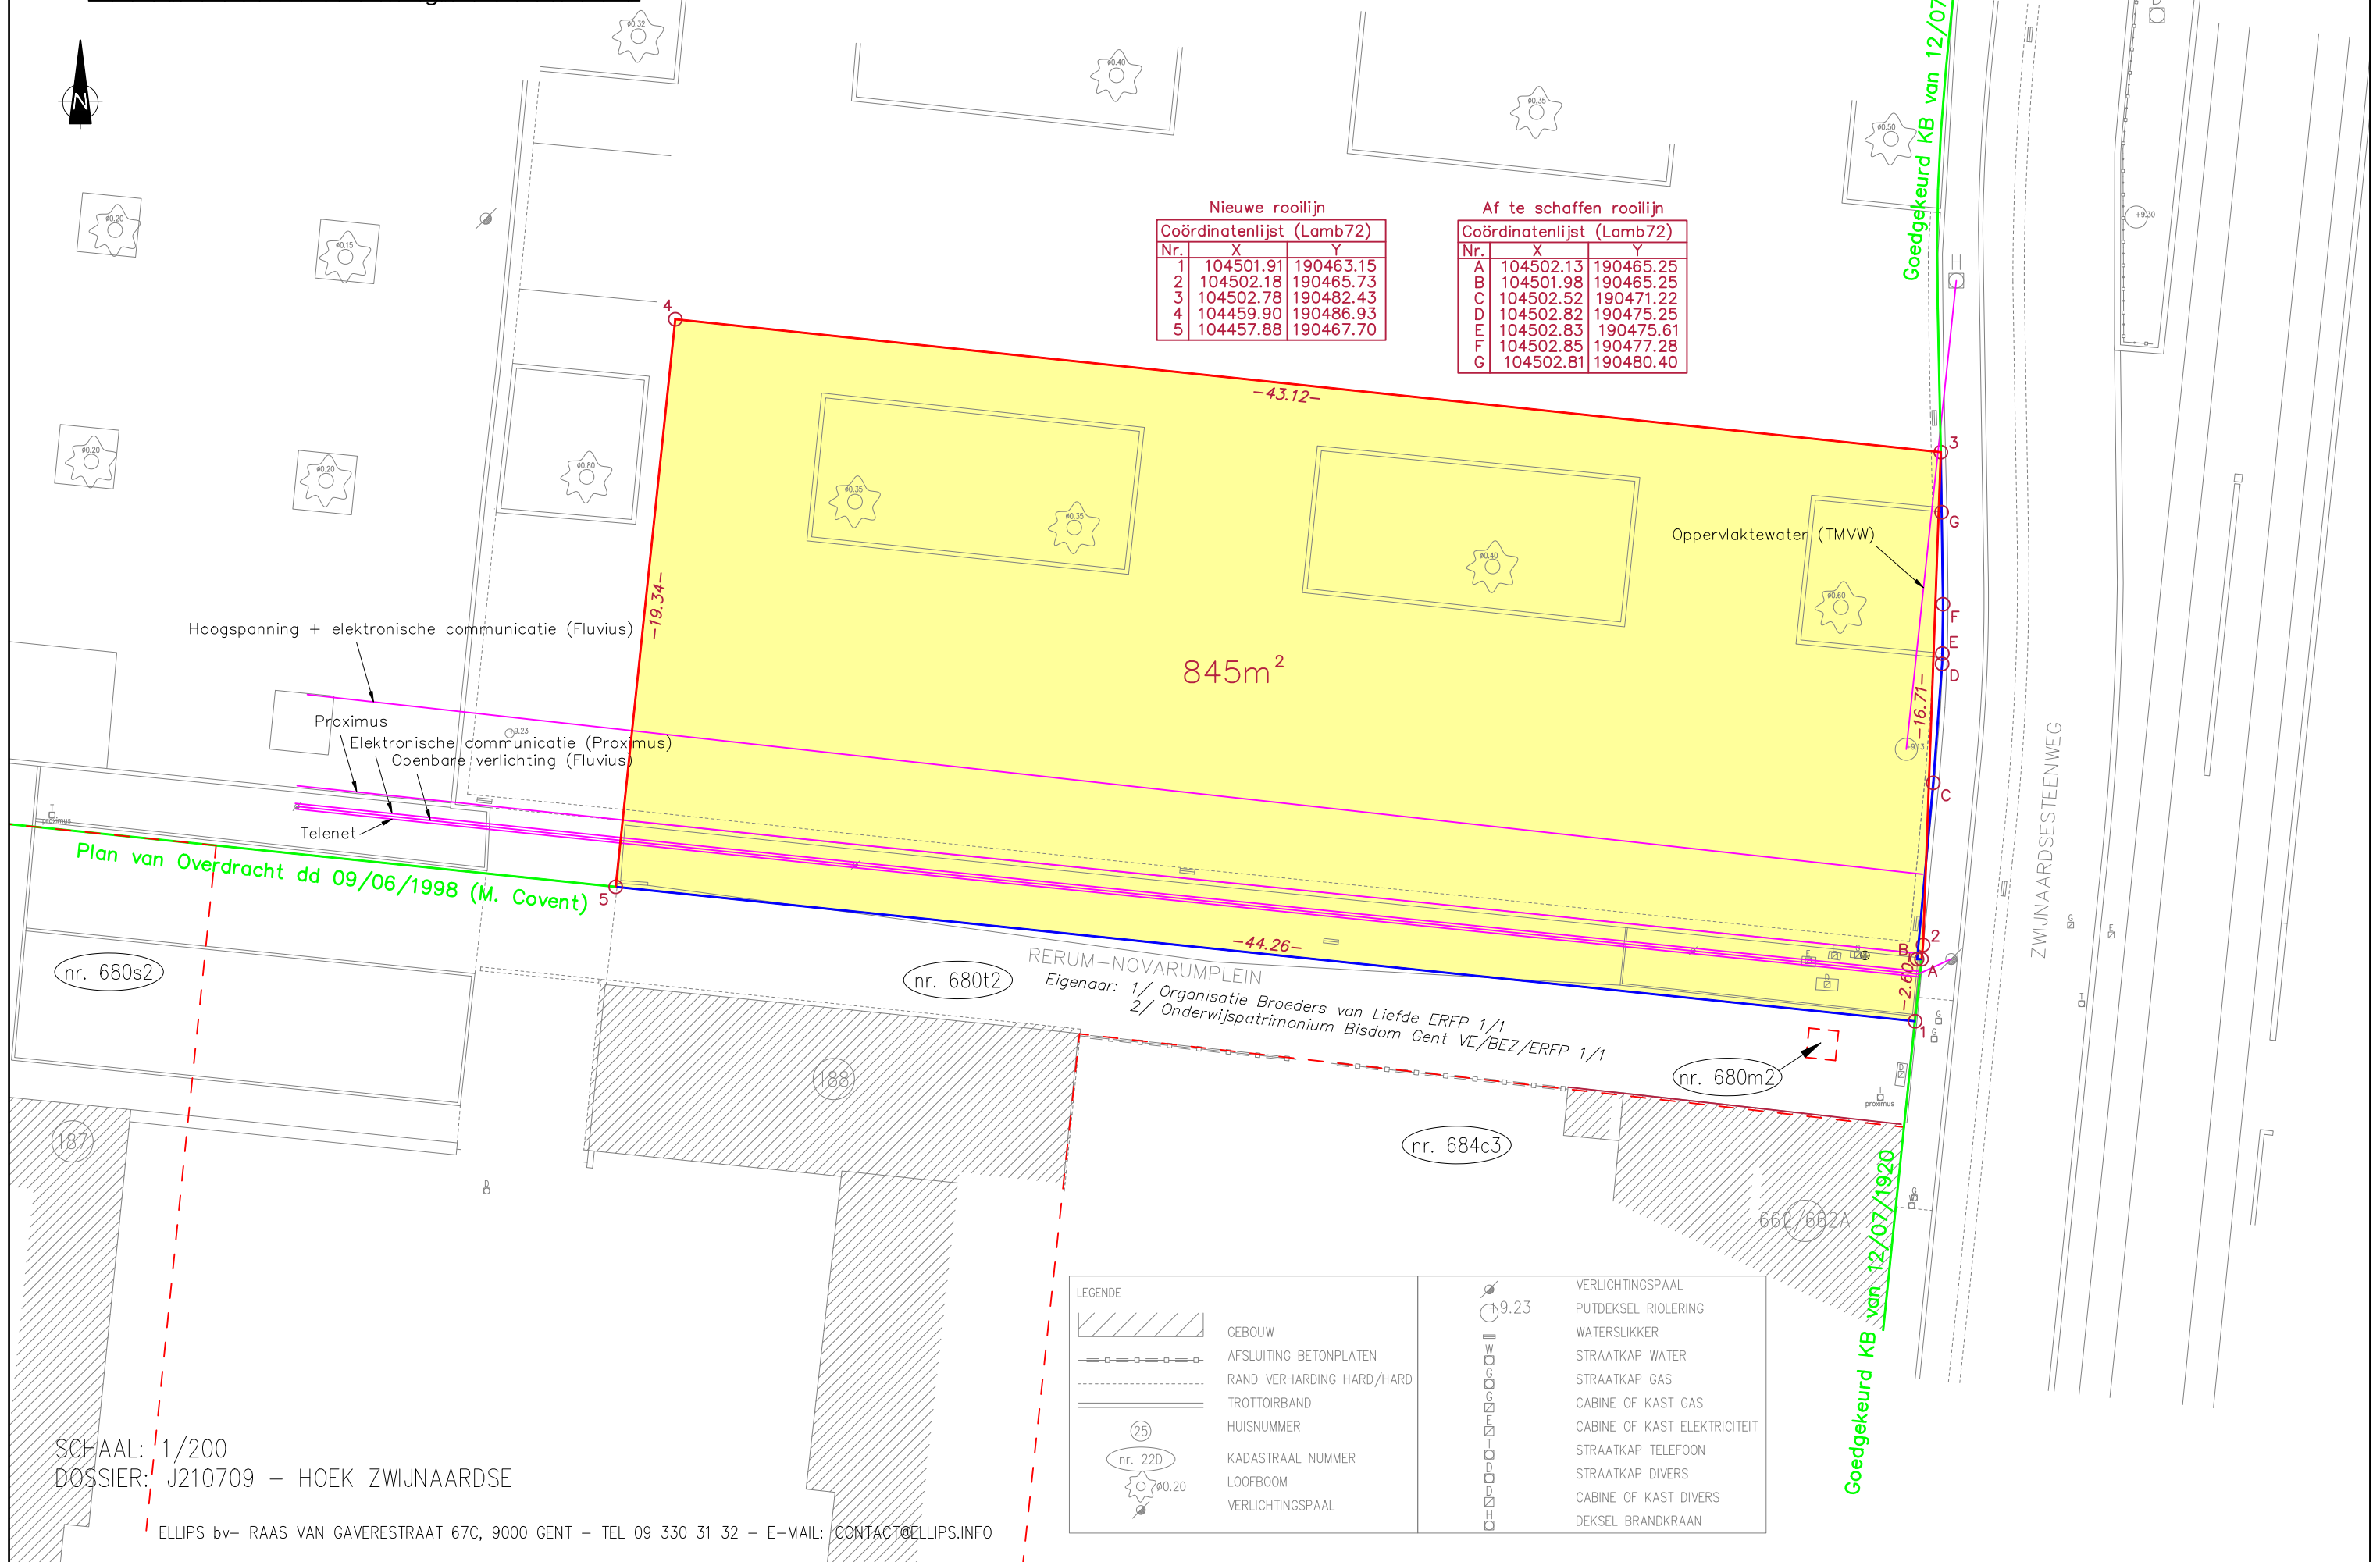


SCHAAL: 1/200  
DOSSIER: J210709 – HOEK ZWIJNAARDE

ELLIPS bv - RAAS VAN GAVERESTRAAT 67C, 9000 GENT - TEL 09 330 31 32 - E-MAIL: CONTACT@ELLIPS.INFO

Kadastraal plan 1/1000

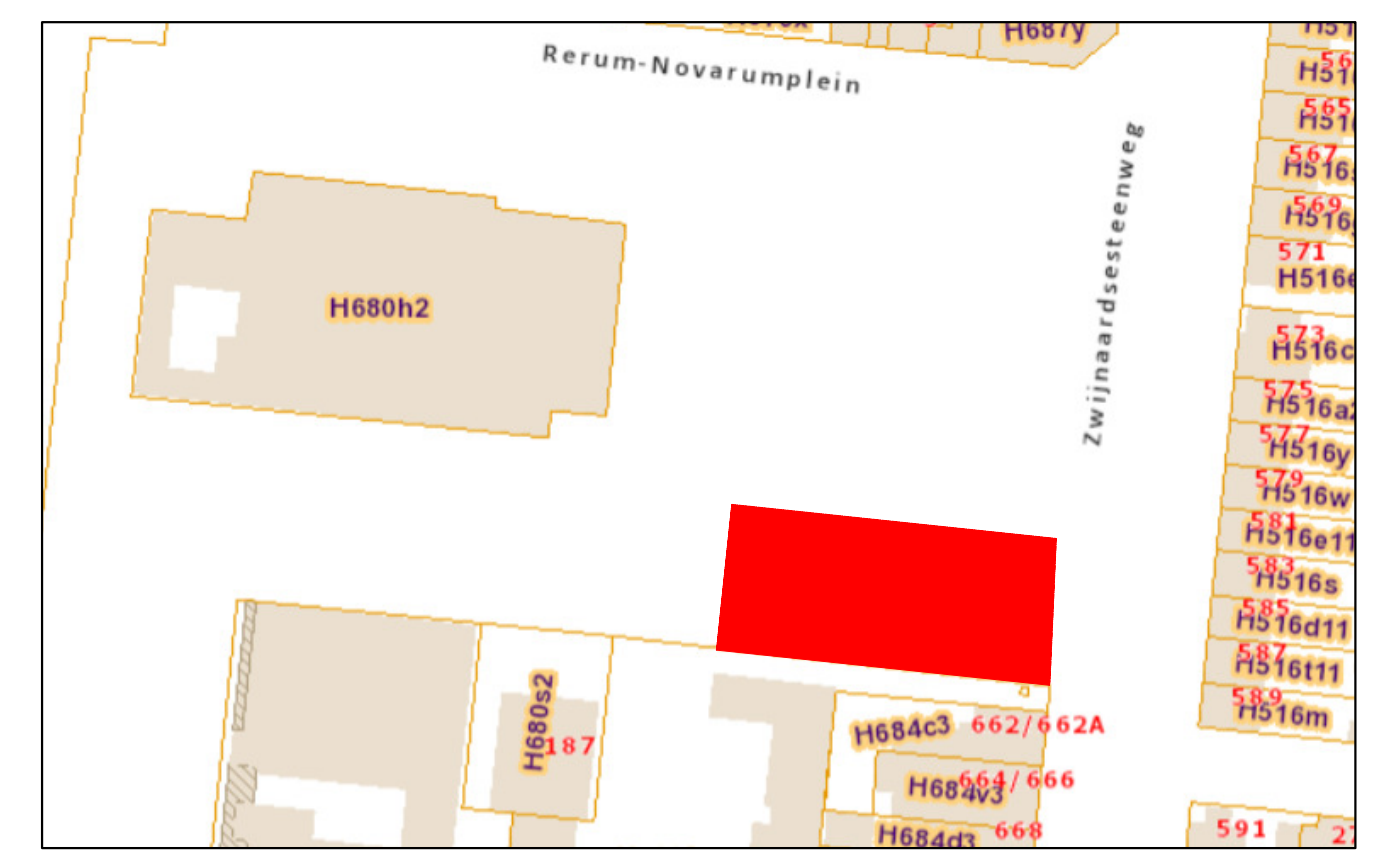

Situeringsplan 1/5000

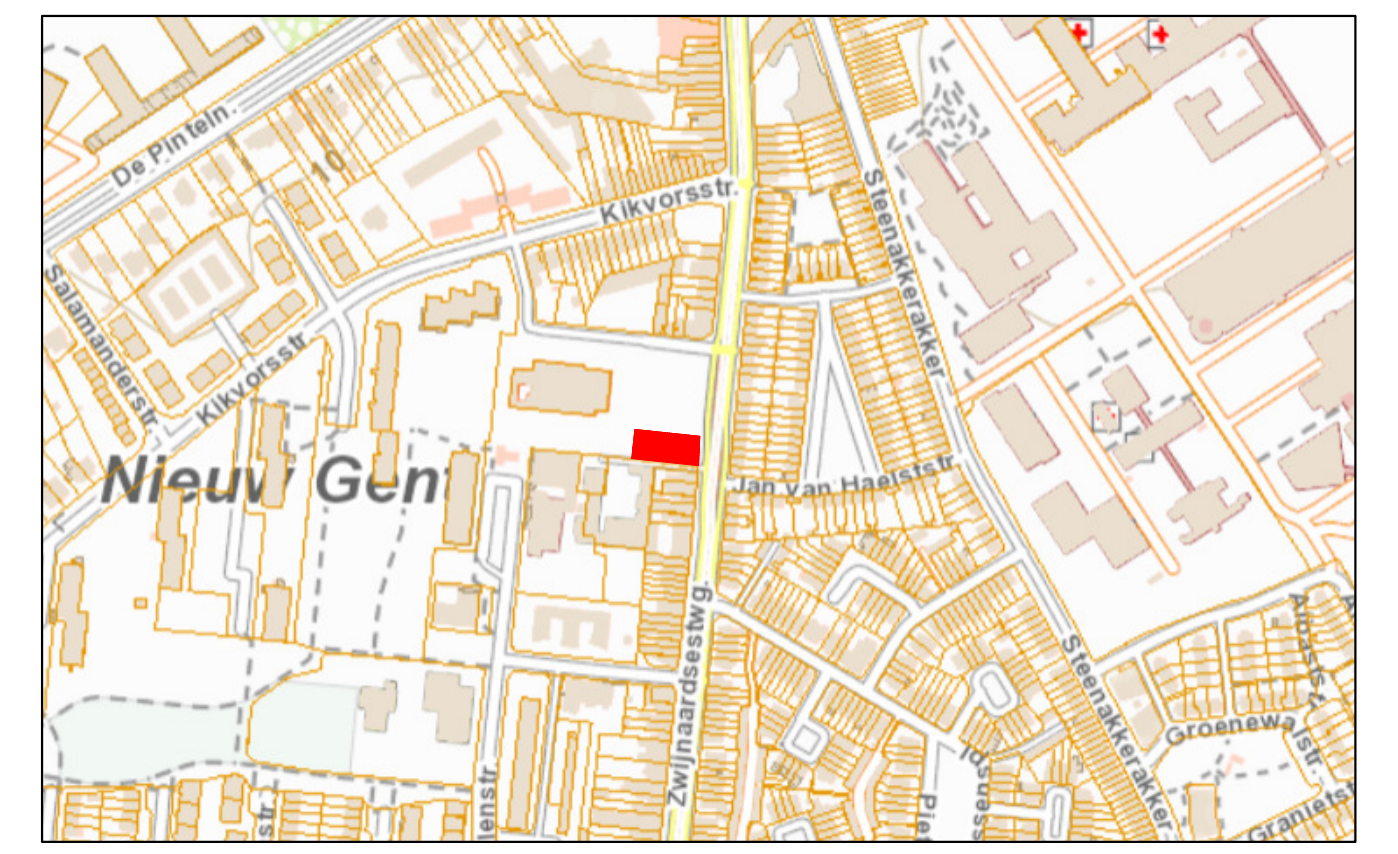

# ELLIPS LANDMETERS

## ROOILIJNPLAN

Ondergetekende, Marie Verbeke, landmeter-expert,  
Beëdigd door de Rechtbank van eerste aanleg te Gent.  
Inschrijvingsnummer op de lijst van titularissen, LAN151632  
Bureeladres te 9000 Gent, Raas Van Gaverestraat 67c,

is overgegaan tot de vaststelling van een nieuwe rooilijn  
gelegen te Gent, Rerum-Varumplein.  
en kadastraal bekend als Gent, 8 ste Afdeling, Sectie H.  
Een deel van het bestaande openbaar domein wordt ingenomen en er  
vormt zich aldus een nieuwe rooilijn: A-2-3-4-5.  
Eveneens wordt er rooilijn afgeschaft door privatisering of verplaatsing:  
5-1 en A-B-C-D-E-F-G-3

Naar waarheid opgemaakt  
te Gent, 7 oktober 2021

Voorlopige vaststelling:	
Openbaar onderzoek:	
Definitieve vaststelling:	
Publicatie Staatsblad:	

BUREEL - RAAS VAN GAVERESTRAAT 67C, 9000 GENT - TEL: 09 330 31 32 - E-MAIL: CONTACT@ELLIPS.INFO  
MARIE VERBEKE, LANDMETER-EXPERT - JOSEPH GERARDSTRAAT 47, 9040 GENT - KBO 0646 888 149 - GSM: 0478 99 29 49