

Legende

- Bestaande verkeersborden
- Geplande verkeersborden
- Te verwijderen verkeersborden
- Bestaande wegmarkeringen


Geplande wegmarkeringen

- Witte wegmarkering
- + op 1,5m van de lijn op de rand van de baan langs de volledige Gasmeterlaan kant water

Geplande Verkeersborden

- nieuw te verplaatsen
- 9 m

Ander gepland dossier

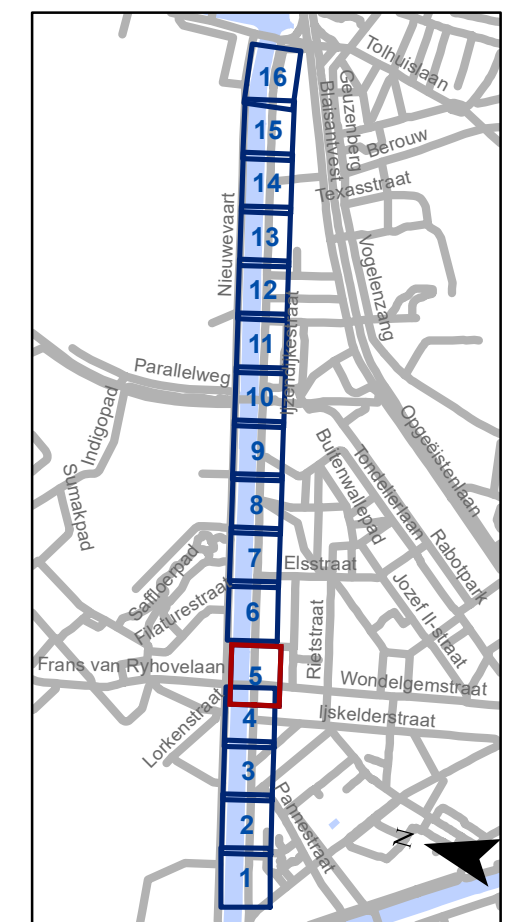


gent: Mobiliteitsbedrijf stad Gent
Verkeerstechnische taken

Gasmeterlaan Autodelen en witte lijn

Dossiernummer P-350346

DATUM	SCHAAL	PLAN	P FORMAAT
22/02/2023	1/150	5/16	A3

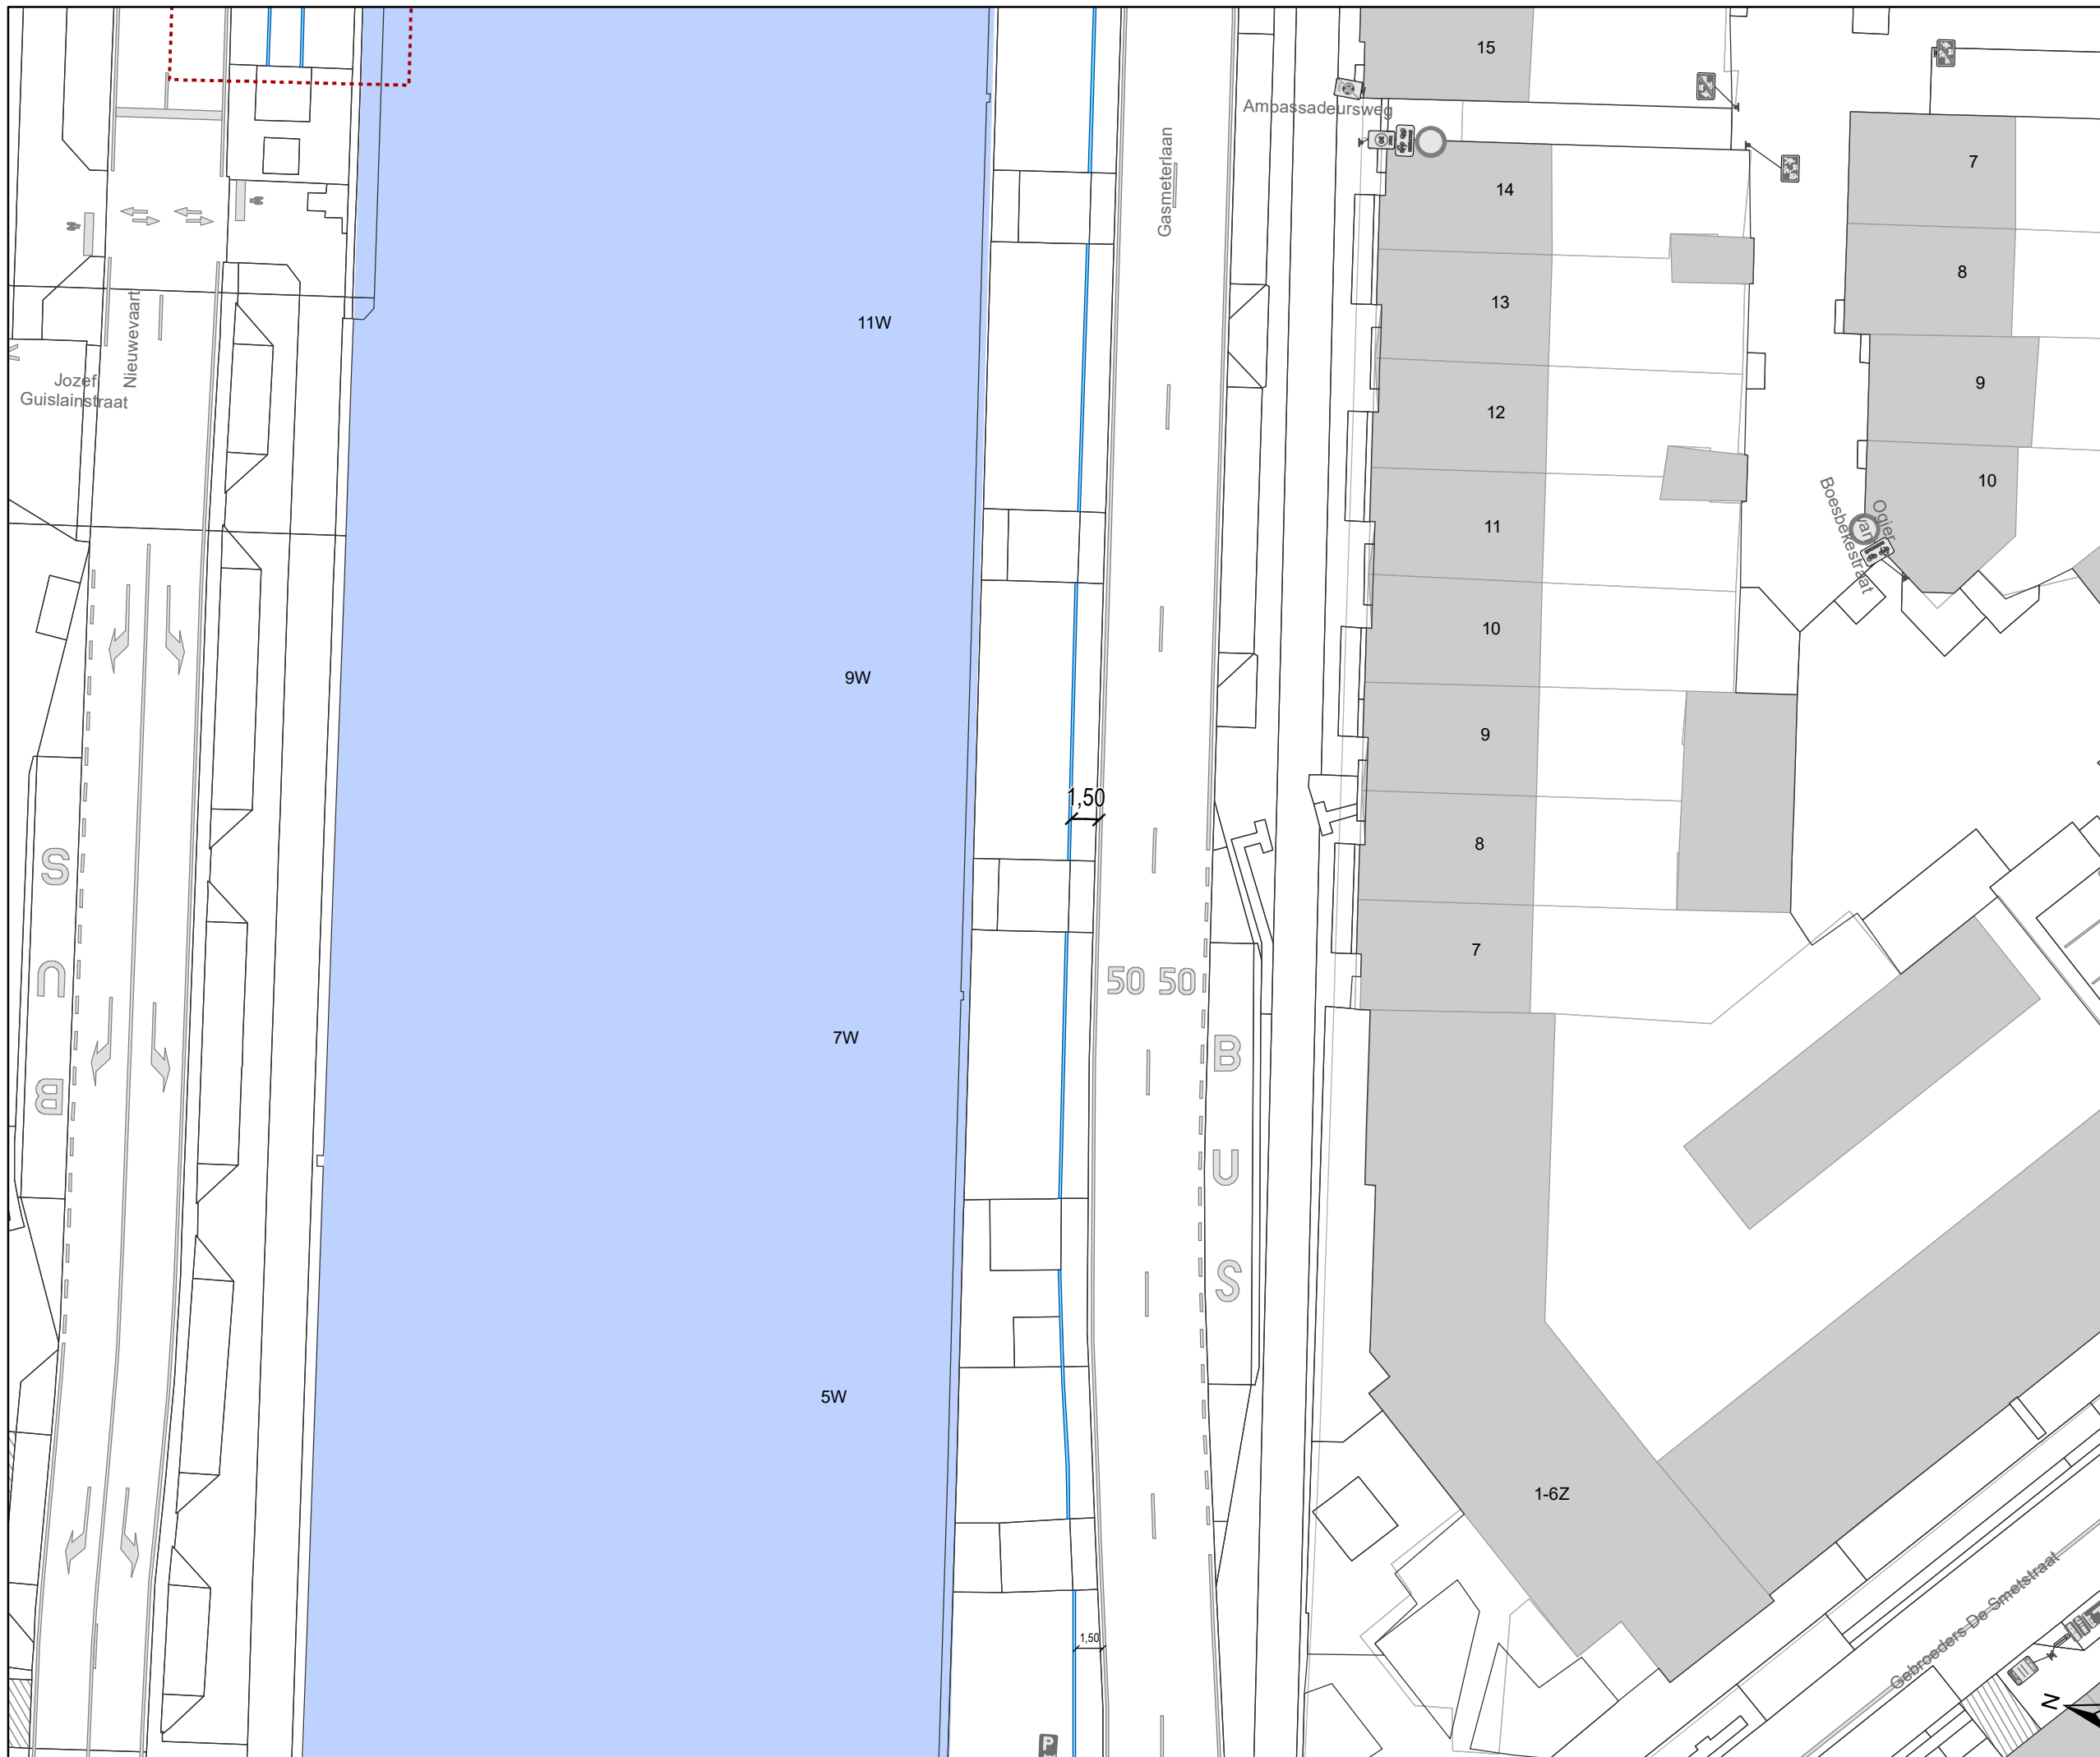

Legende

- Bestaande verkeersborden
- Geplande verkeersborden
- Te verwijderen verkeersborden
- Bestaande wegmarkeringen


Geplande wegmarkeringen

- Witte wegmarkering
- +**
op 1,5m van de lijn op de rand van de baan langs de volledige Gasmeterlaan kant water

Geplande Verkeersborden

- nieuw te verplaatsen
- 9 m

Ander gepland dossier

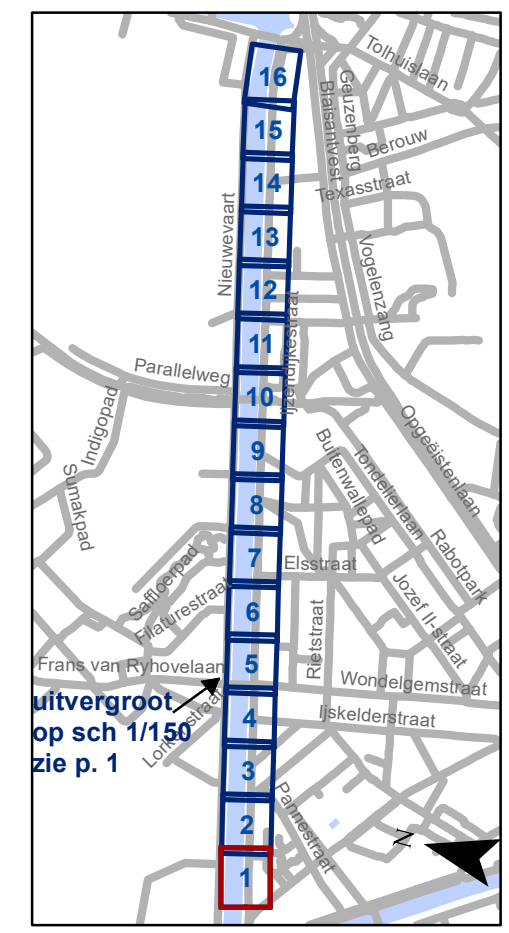

gent: Mobiliteitsbedrijf stad Gent
Verkeerstechnische taken

**Gasmeterlaan
Autodelen en witte lijn**

Dossiernummer P-350346

DATUM	SCHAAL	PLAN	P FORMAAT
22/02/2023	1/350	1/16	A3



Legende

- Bestaande verkeersborden
- Geplande verkeersborden
- Te verwijderen verkeersborden
- Bestaande wegmarkeringen


Geplande wegmarkeringen

- Witte wegmarkering
- +**
op 1,5m van de lijn op de rand van de baan langs de volledige Gasmeterlaan kant water

Geplande Verkeersborden

- nieuw** **te verplaatsen**
- 9 m**

Ander gepland dossier

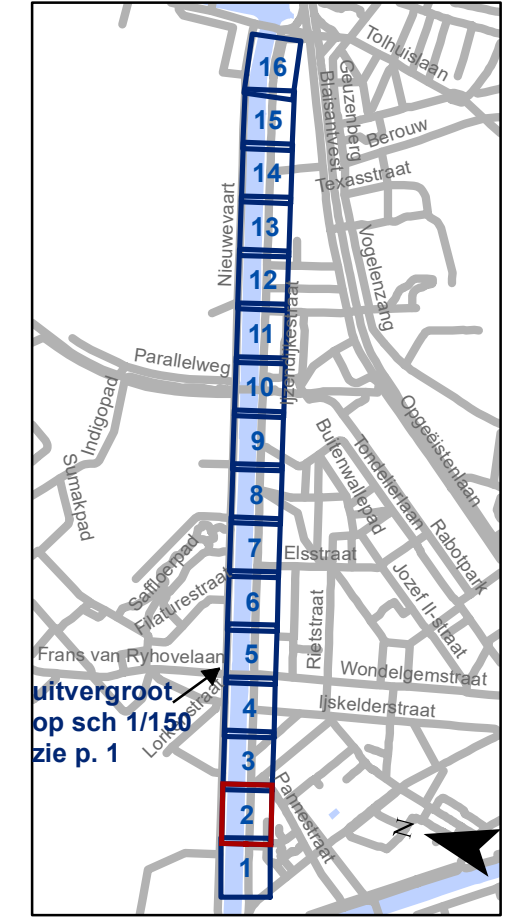


gent: Mobiliteitsbedrijf stad Gent
Verkeerstechnische taken

**Gasmeterlaan
Autodelen en witte lijn**

Dossiernummer P-350346

DATUM	SCHAAL	PLAN	P FORMAAT
22/02/2023	1/350	2/16	A3

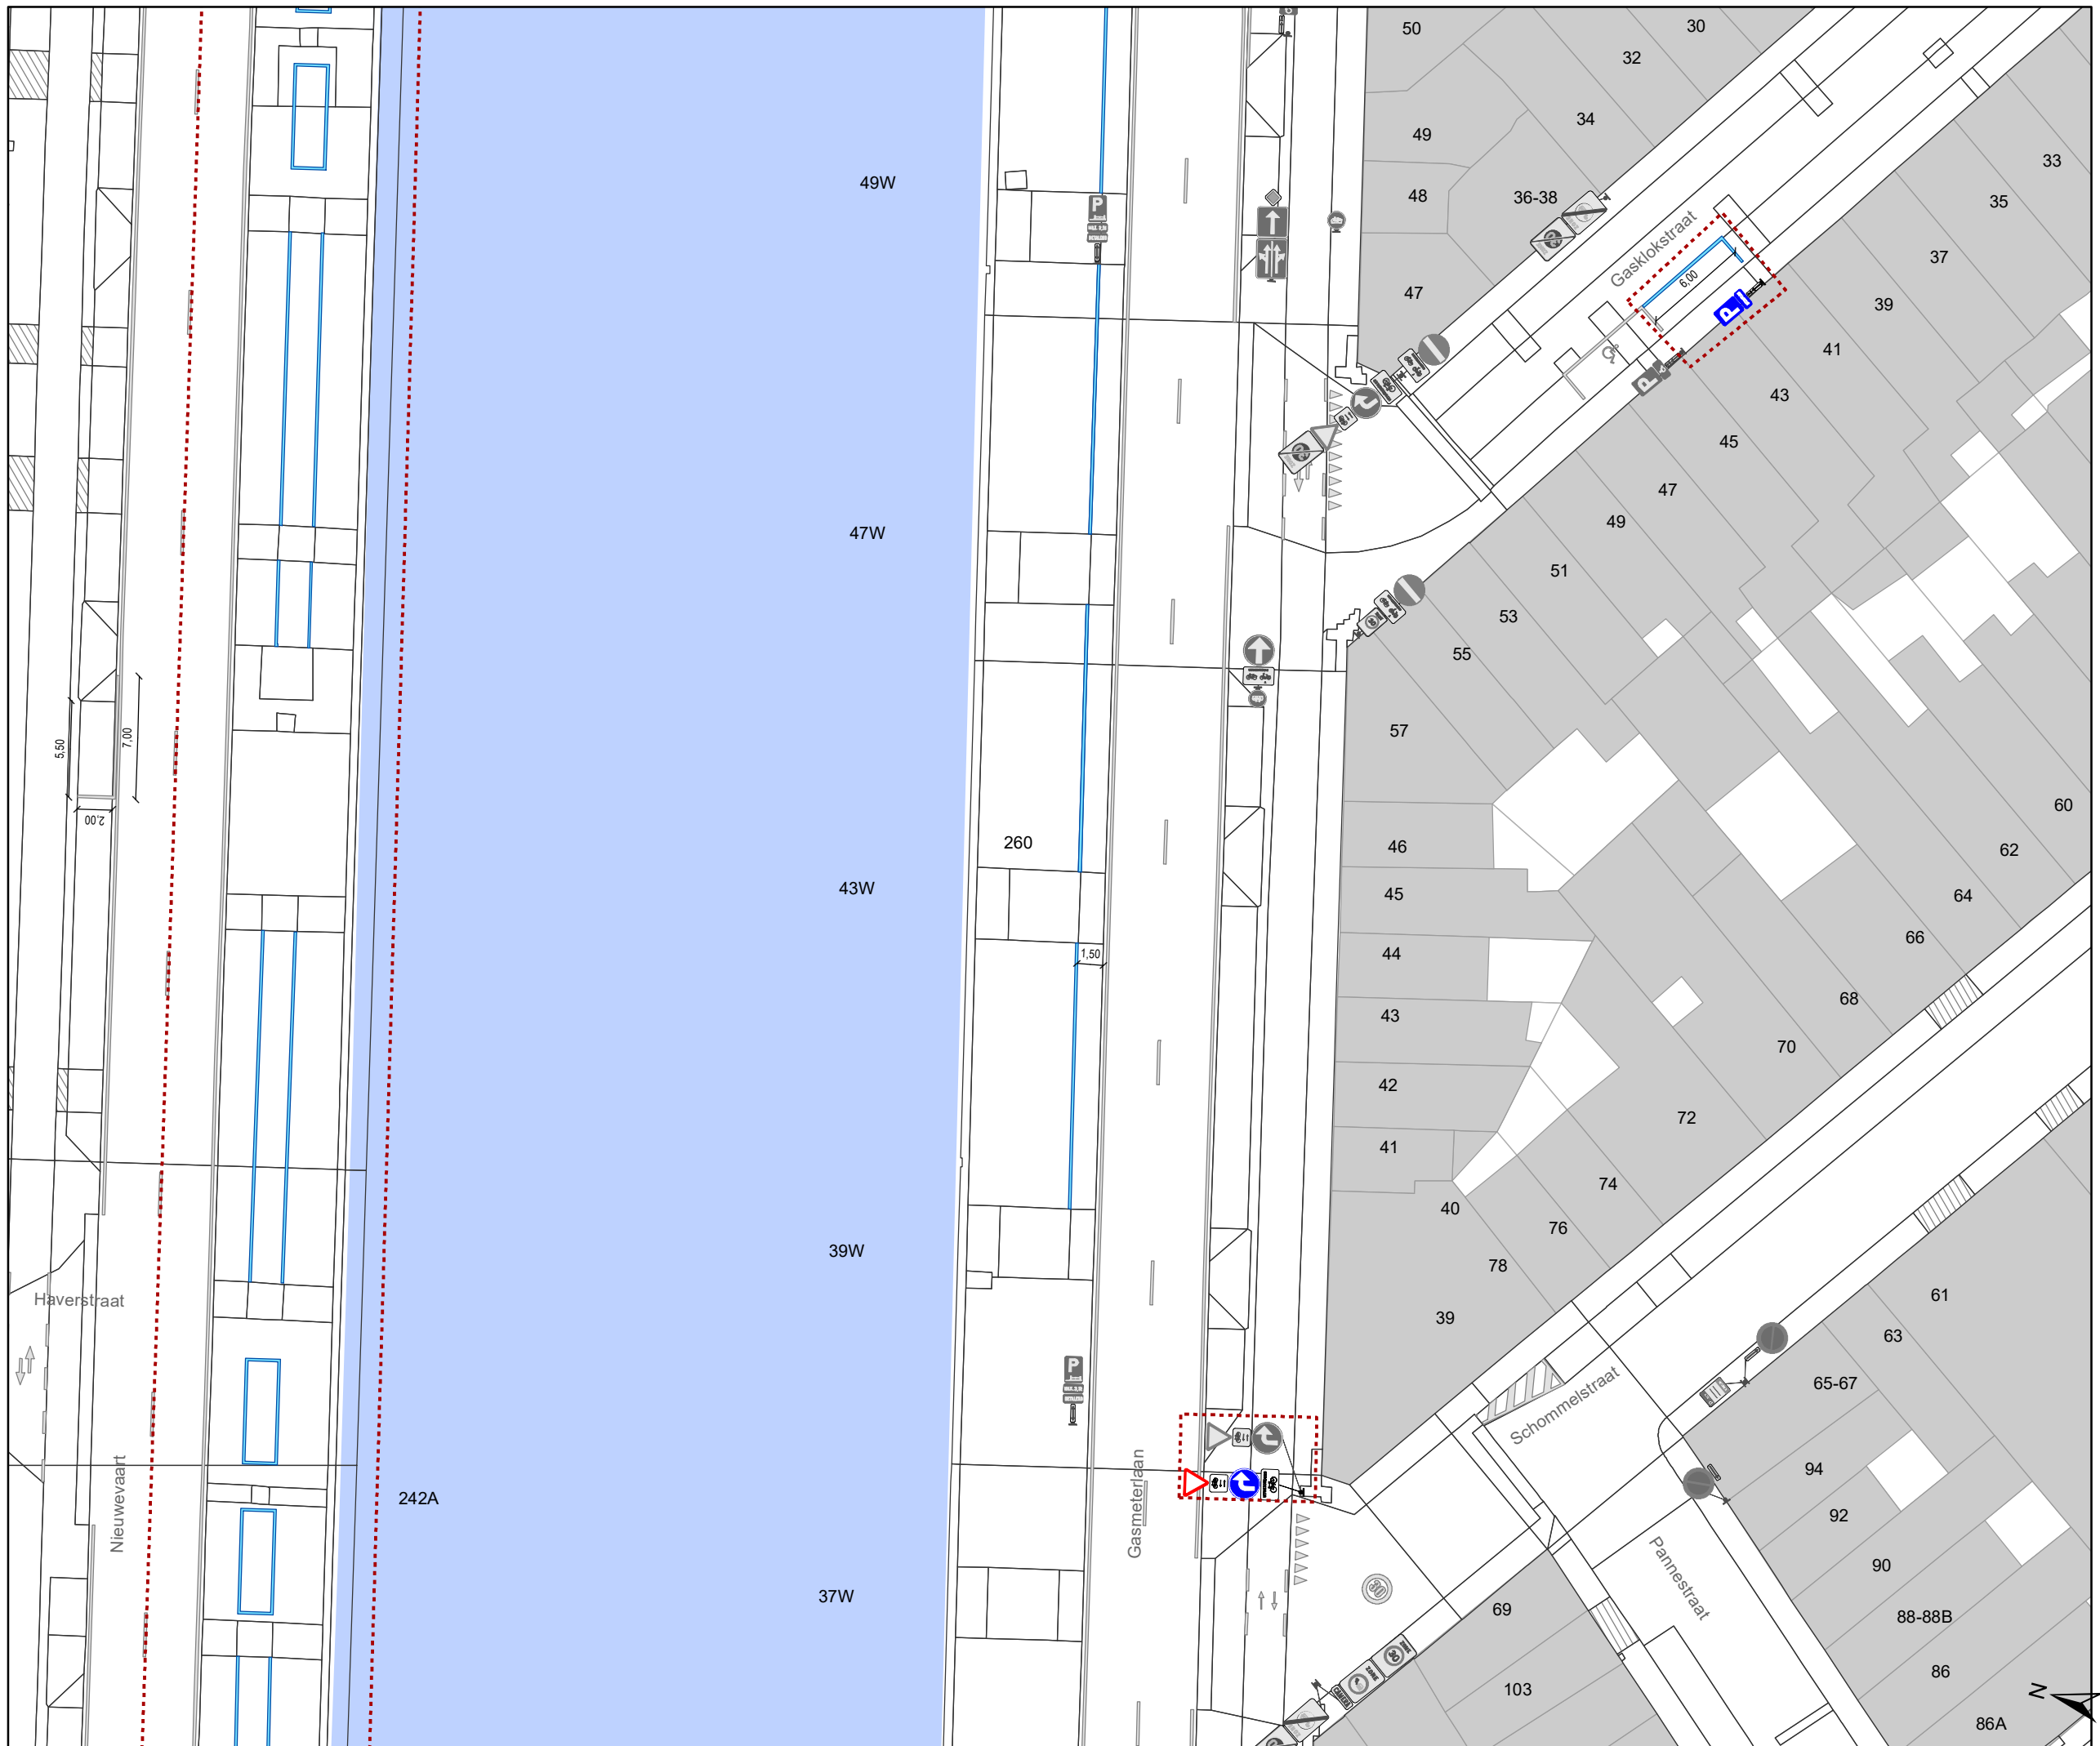

Legende

- Bestaande verkeersborden
- Geplande verkeersborden
- Te verwijderen verkeersborden
- Bestaande wegmarkeringen

Geplande wegmarkeringen

- Witte wegmarkering


+
op 1,5m van de lijn op de rand van de baan
langs de volledige Gasmeterlaan kant water

Geplande Verkeersborden

nieuw te verplaatsen

9 m

Ander gepland dossier

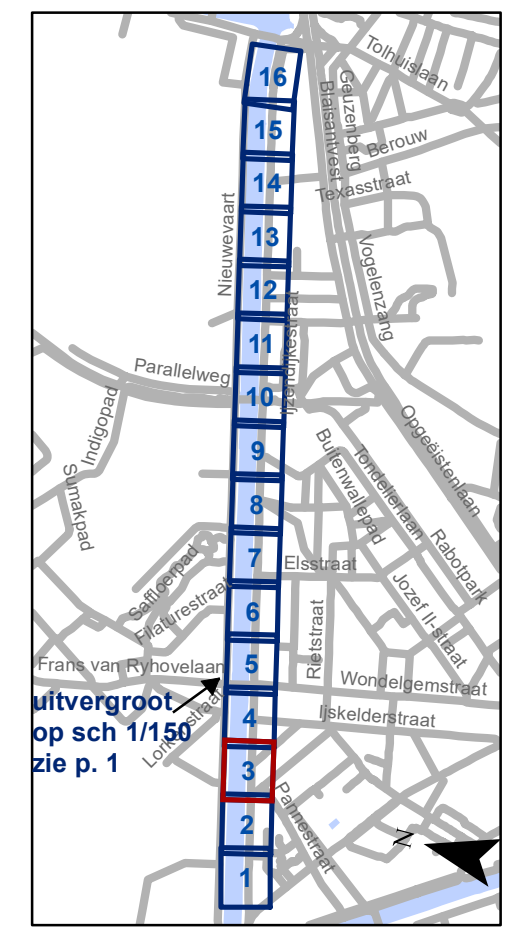


gent: Mobiliteitsbedrijf stad Gent
Verkeerstechnische taken

Gasmeterlaan Autodelen en witte lijn

Dossiernummer P-350346

DATUM	SCHAAL	PLAN	P FORMAAT
22/02/2023	1/350	3/16	A3

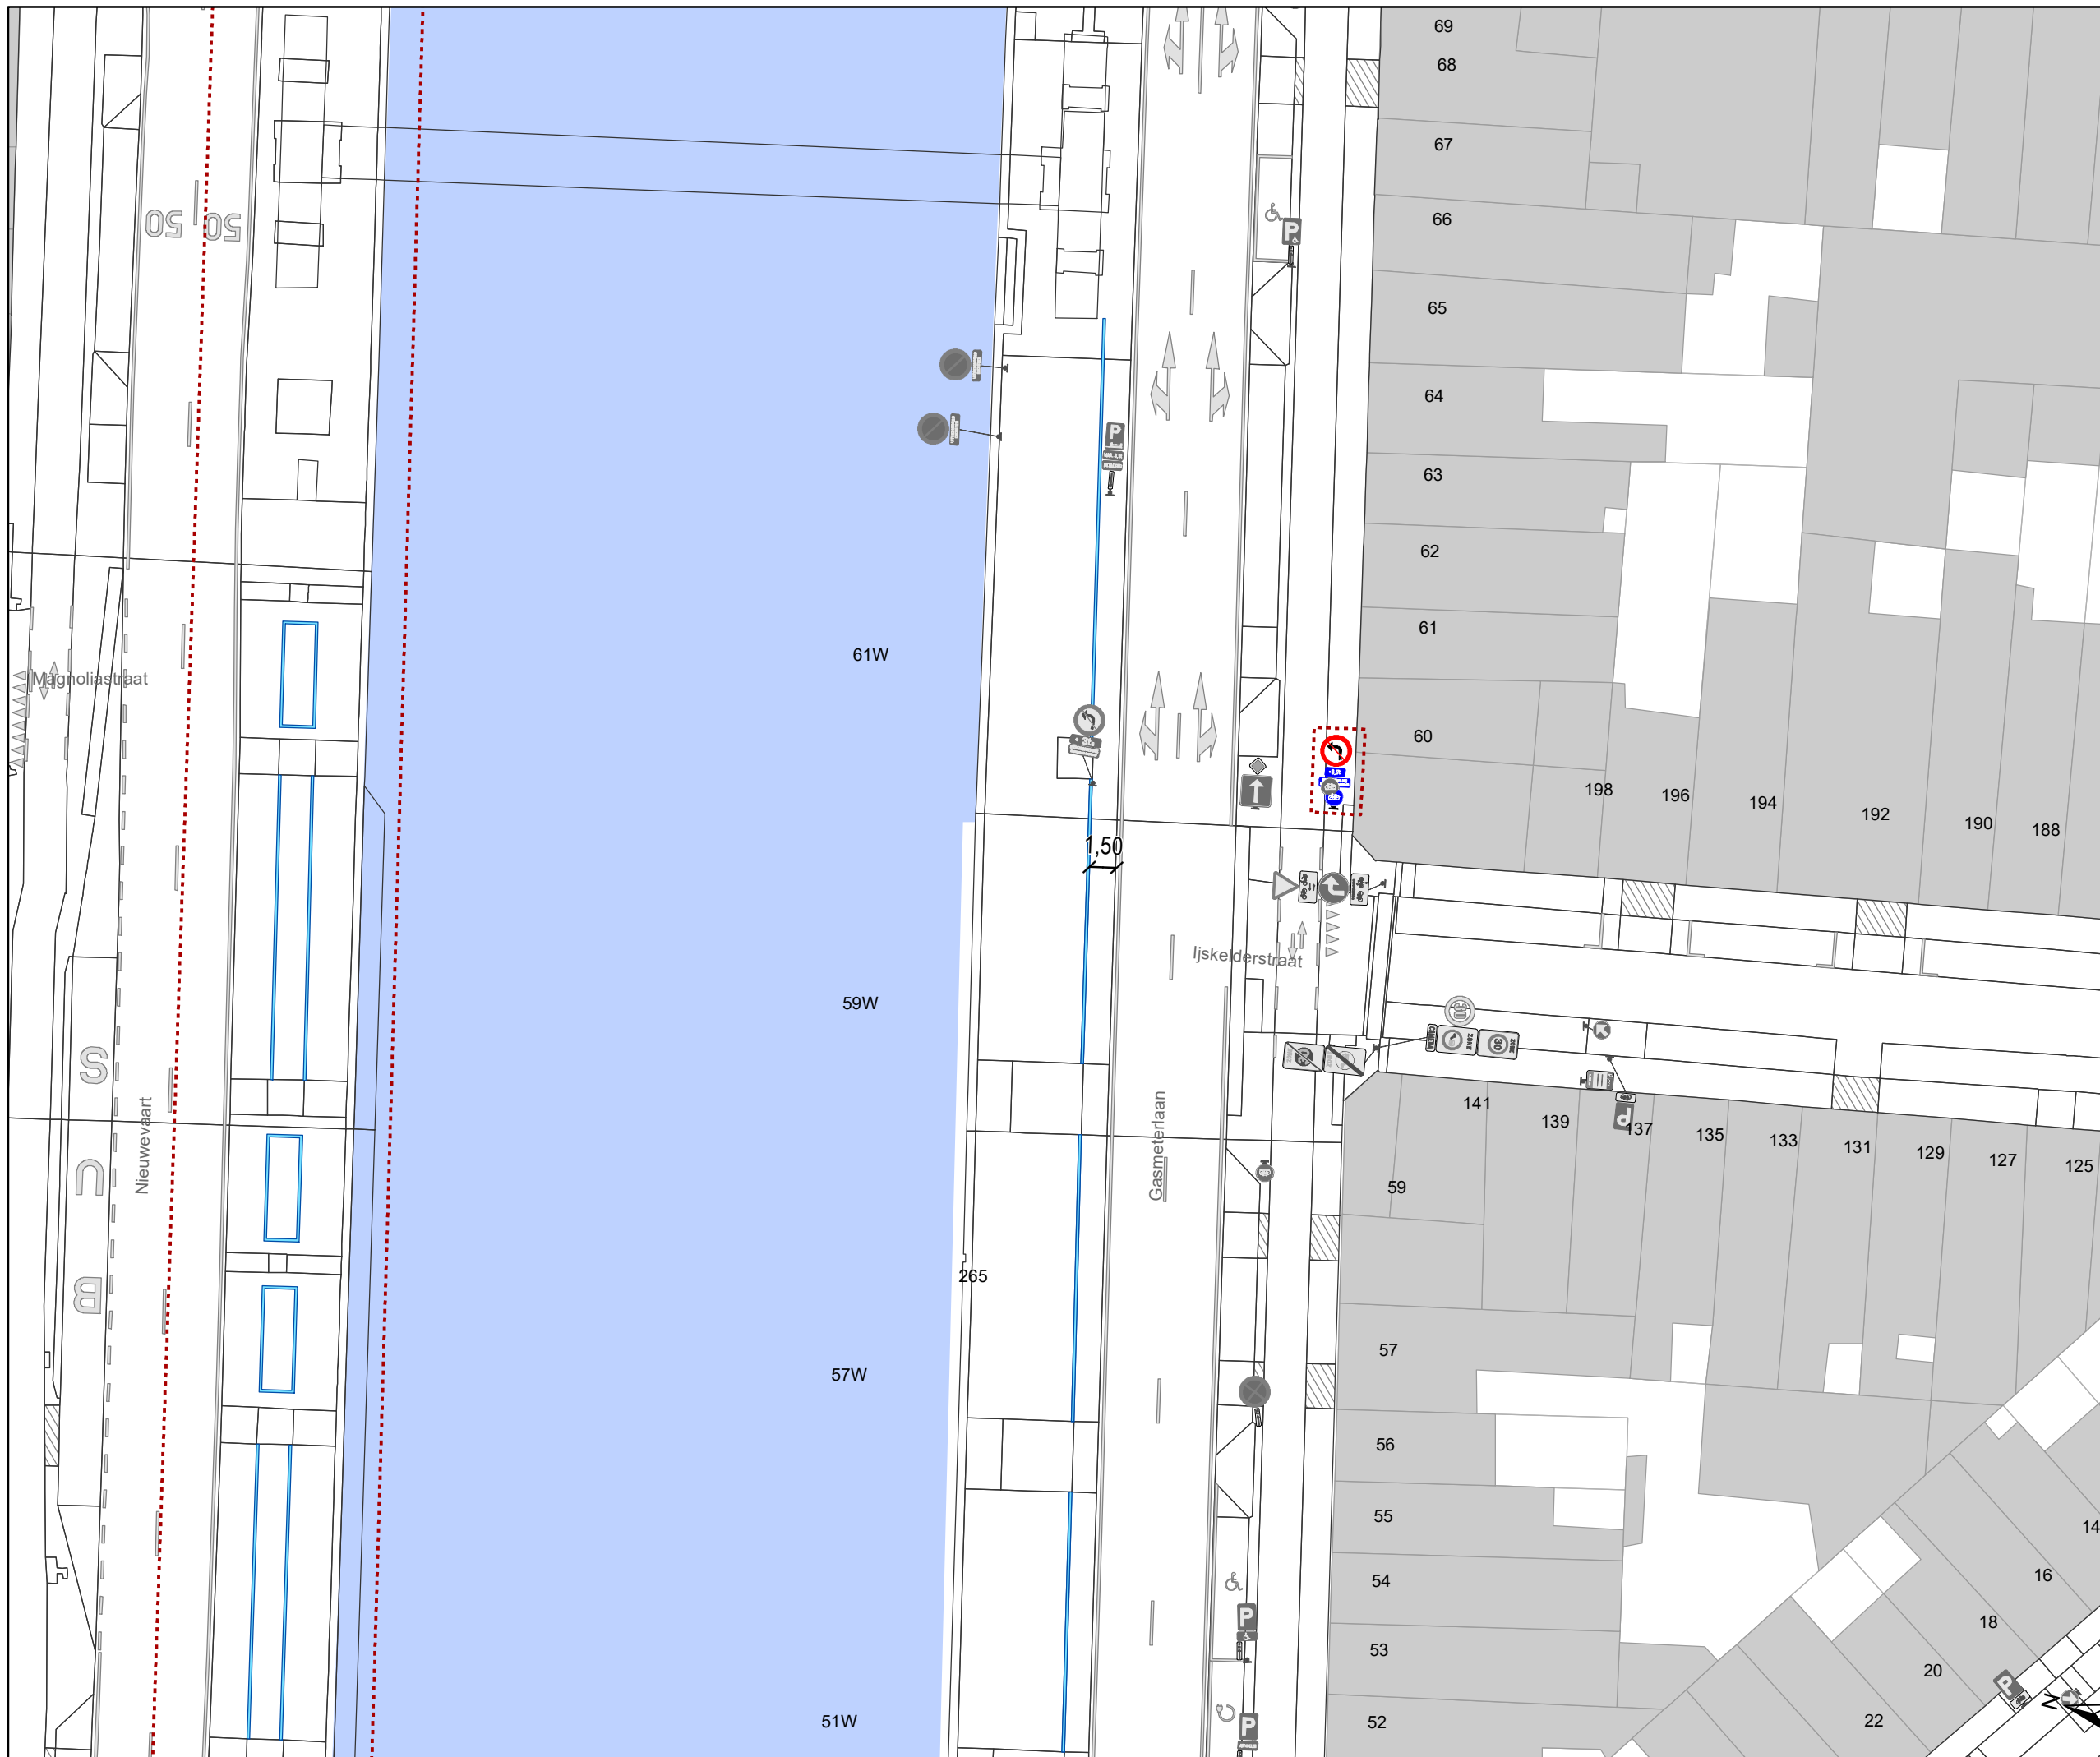

Legende

- Bestaande verkeersborden
- Geplande verkeersborden
- Te verwijderen verkeersborden
- Bestaande wegmarkeringen


Geplande wegmarkeringen

- Witte wegmarkering
- + op 1,5m van de lijn op de rand van de baan langs de volledige Gasmeterlaan kant water

Geplande Verkeersborden

- nieuw te verplaatsen
- 9 m

Ander gepland dossier

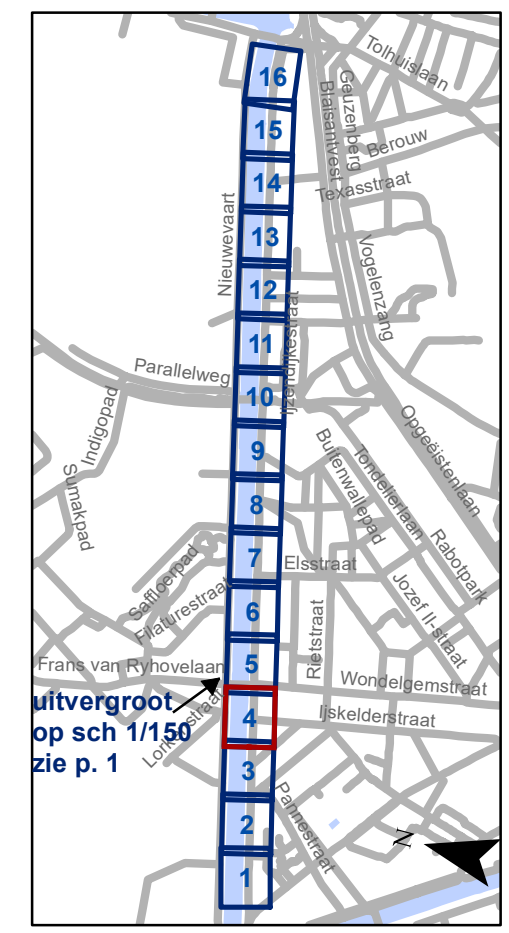


gent: Mobiliteitsbedrijf stad Gent
Verkeerstechnische taken

Gasmeterlaan Autodelen en witte lijn

Dossiernummer P-350346

DATUM	SCHAAL	PLAN	P FORMAAT
22/02/2023	1/350	4/16	A3

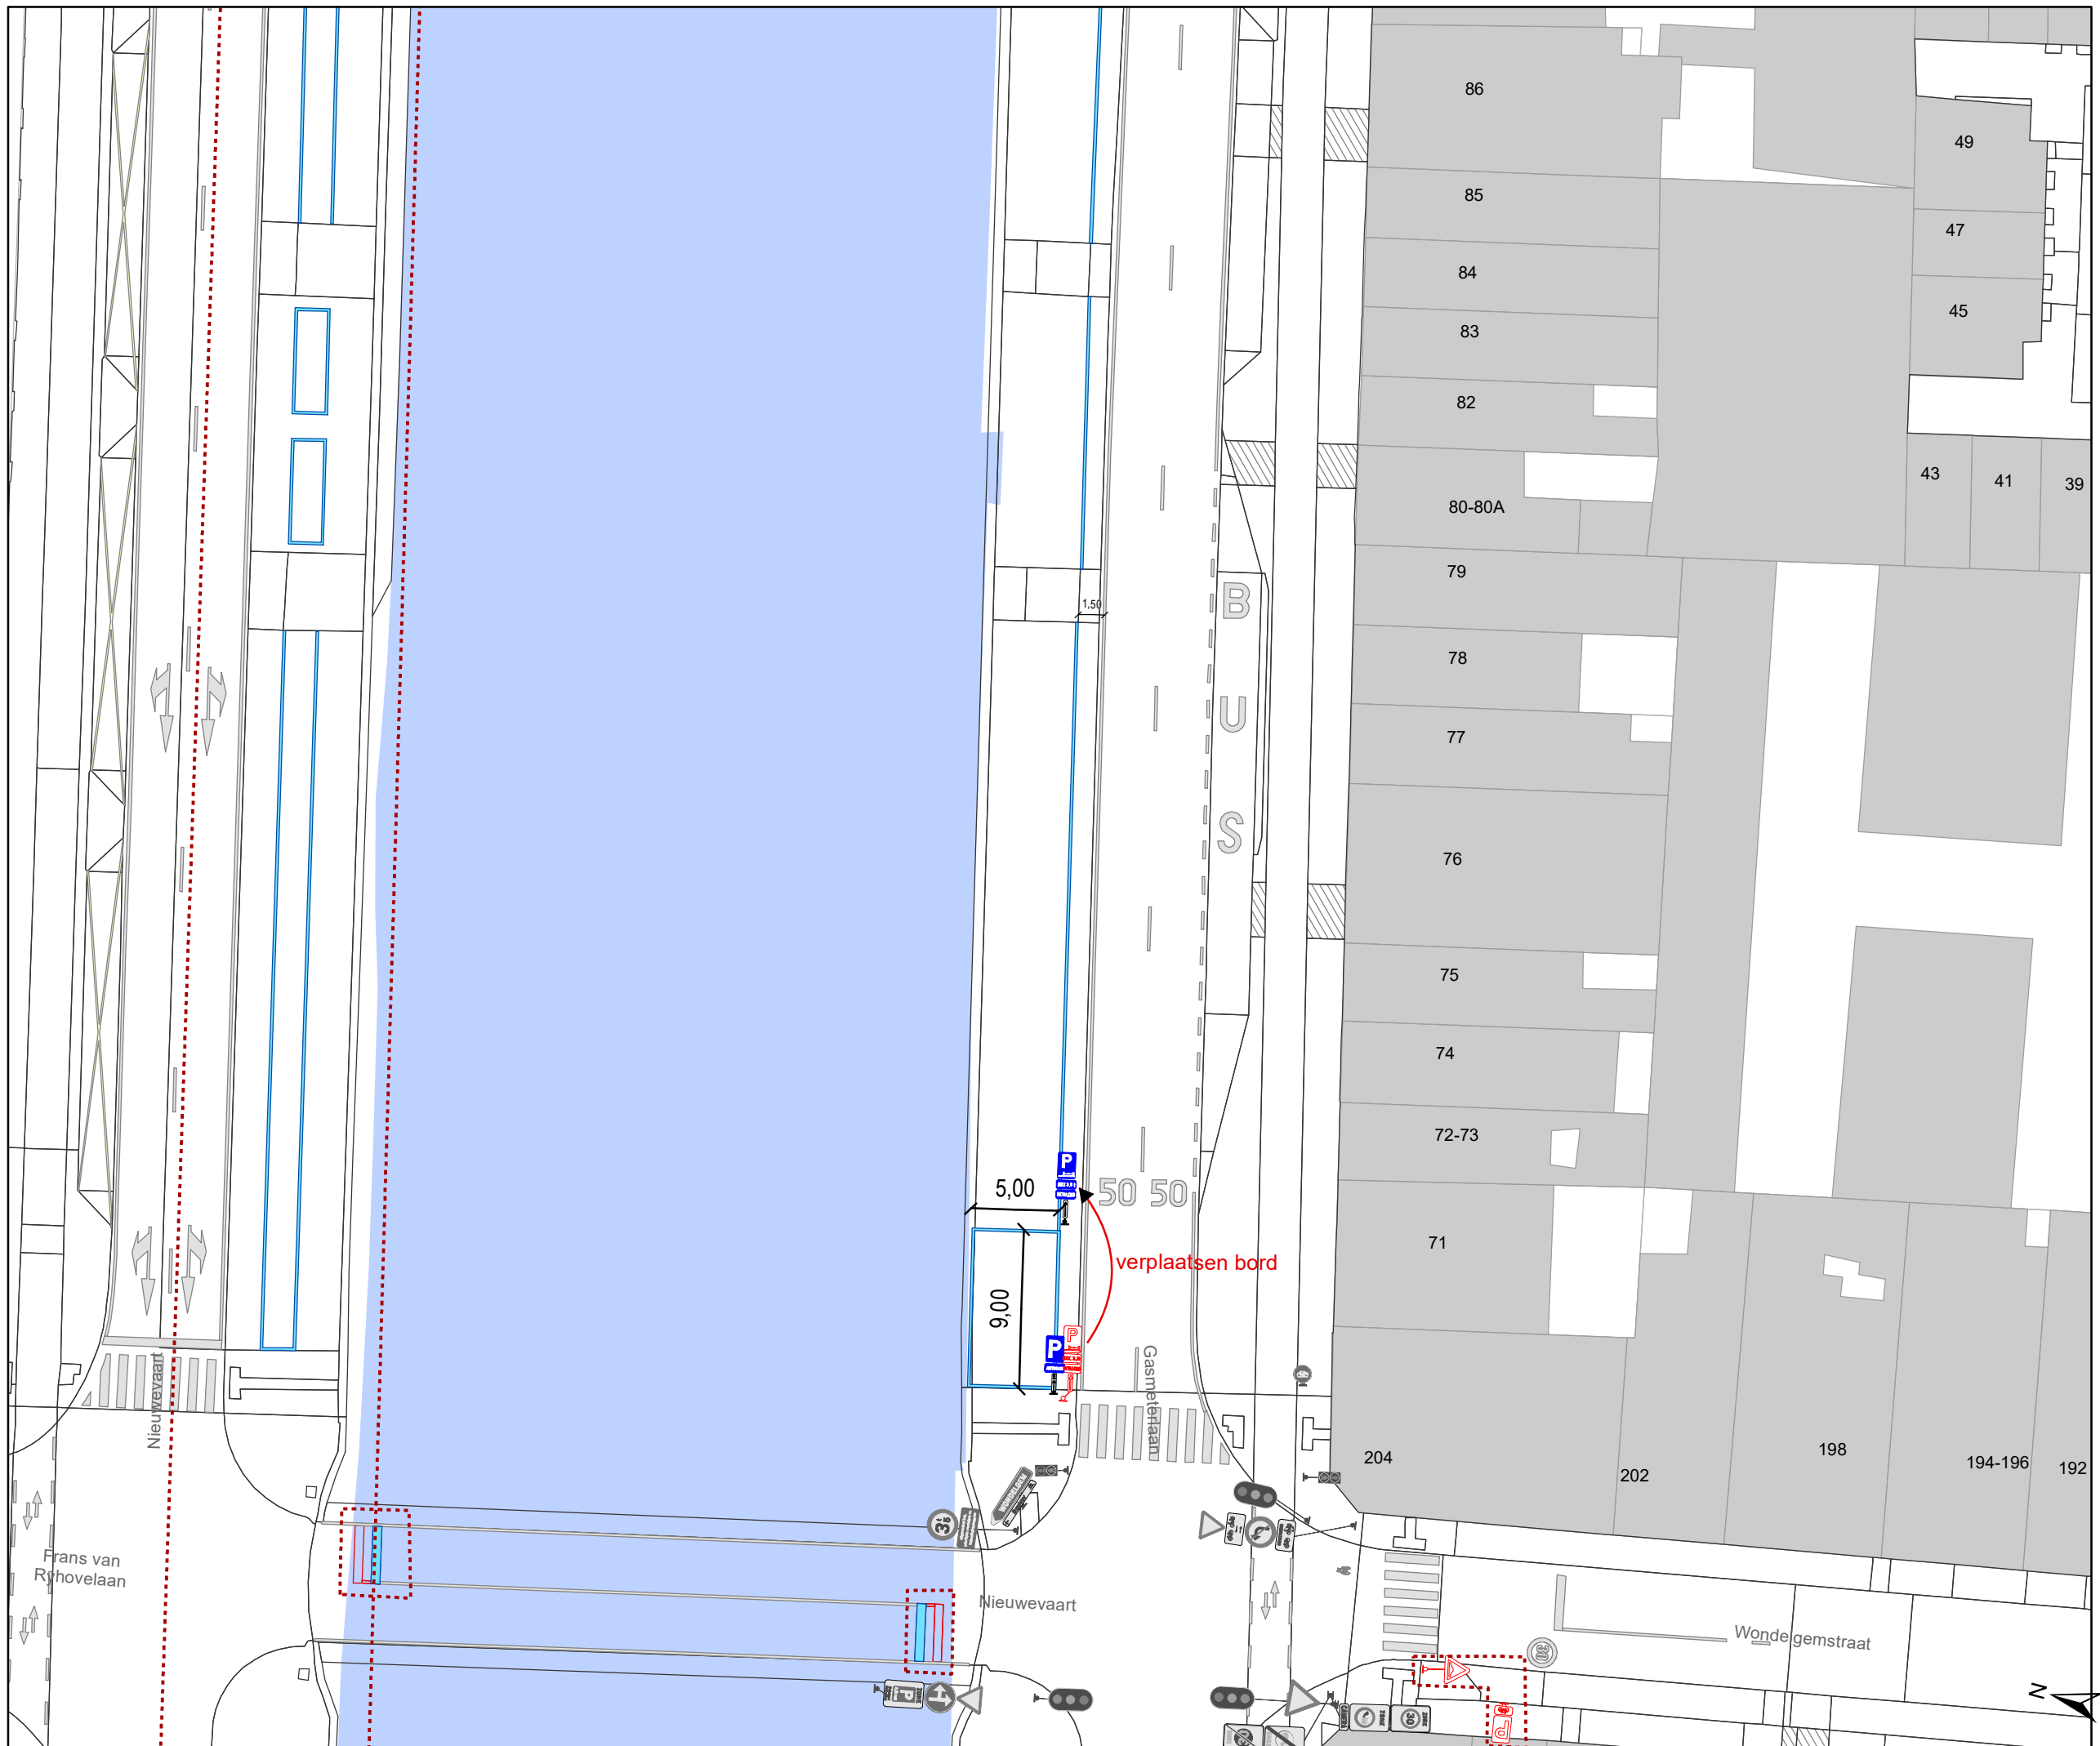

Legende

- Bestaande verkeersborden
- Geplande verkeersborden
- Te verwijderen verkeersborden
- Bestaande wegmarkeringen

Geplande wegmarkeringen


- Witte wegmarkering

+ op 1,5m van de lijn op de rand van de baan langs de volledige Gasmeterlaan kant water

Geplande Verkeersborden

- nieuw te verplaatsen
- 9 m

Ander gepland dossier

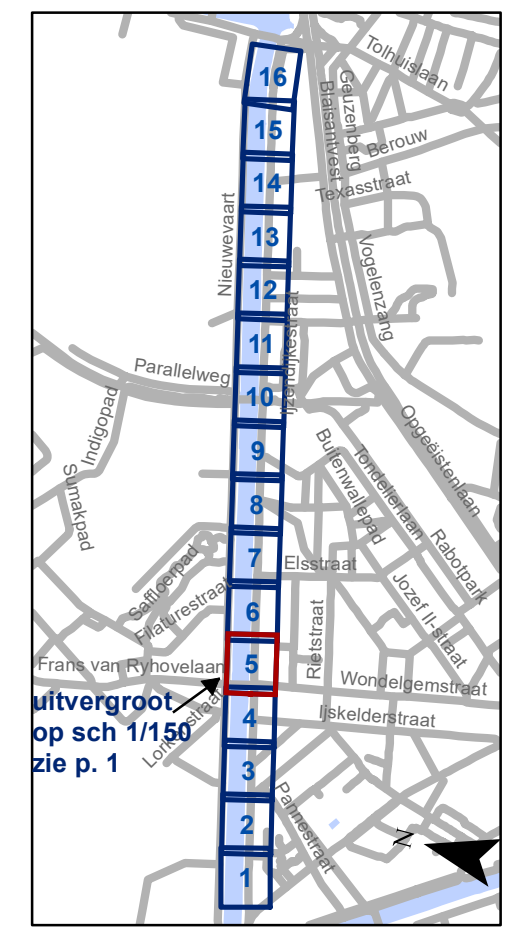


gent: Mobiliteitsbedrijf stad Gent
Verkeerstechnische taken





Gasmeterlaan Autodelen en witte lijn

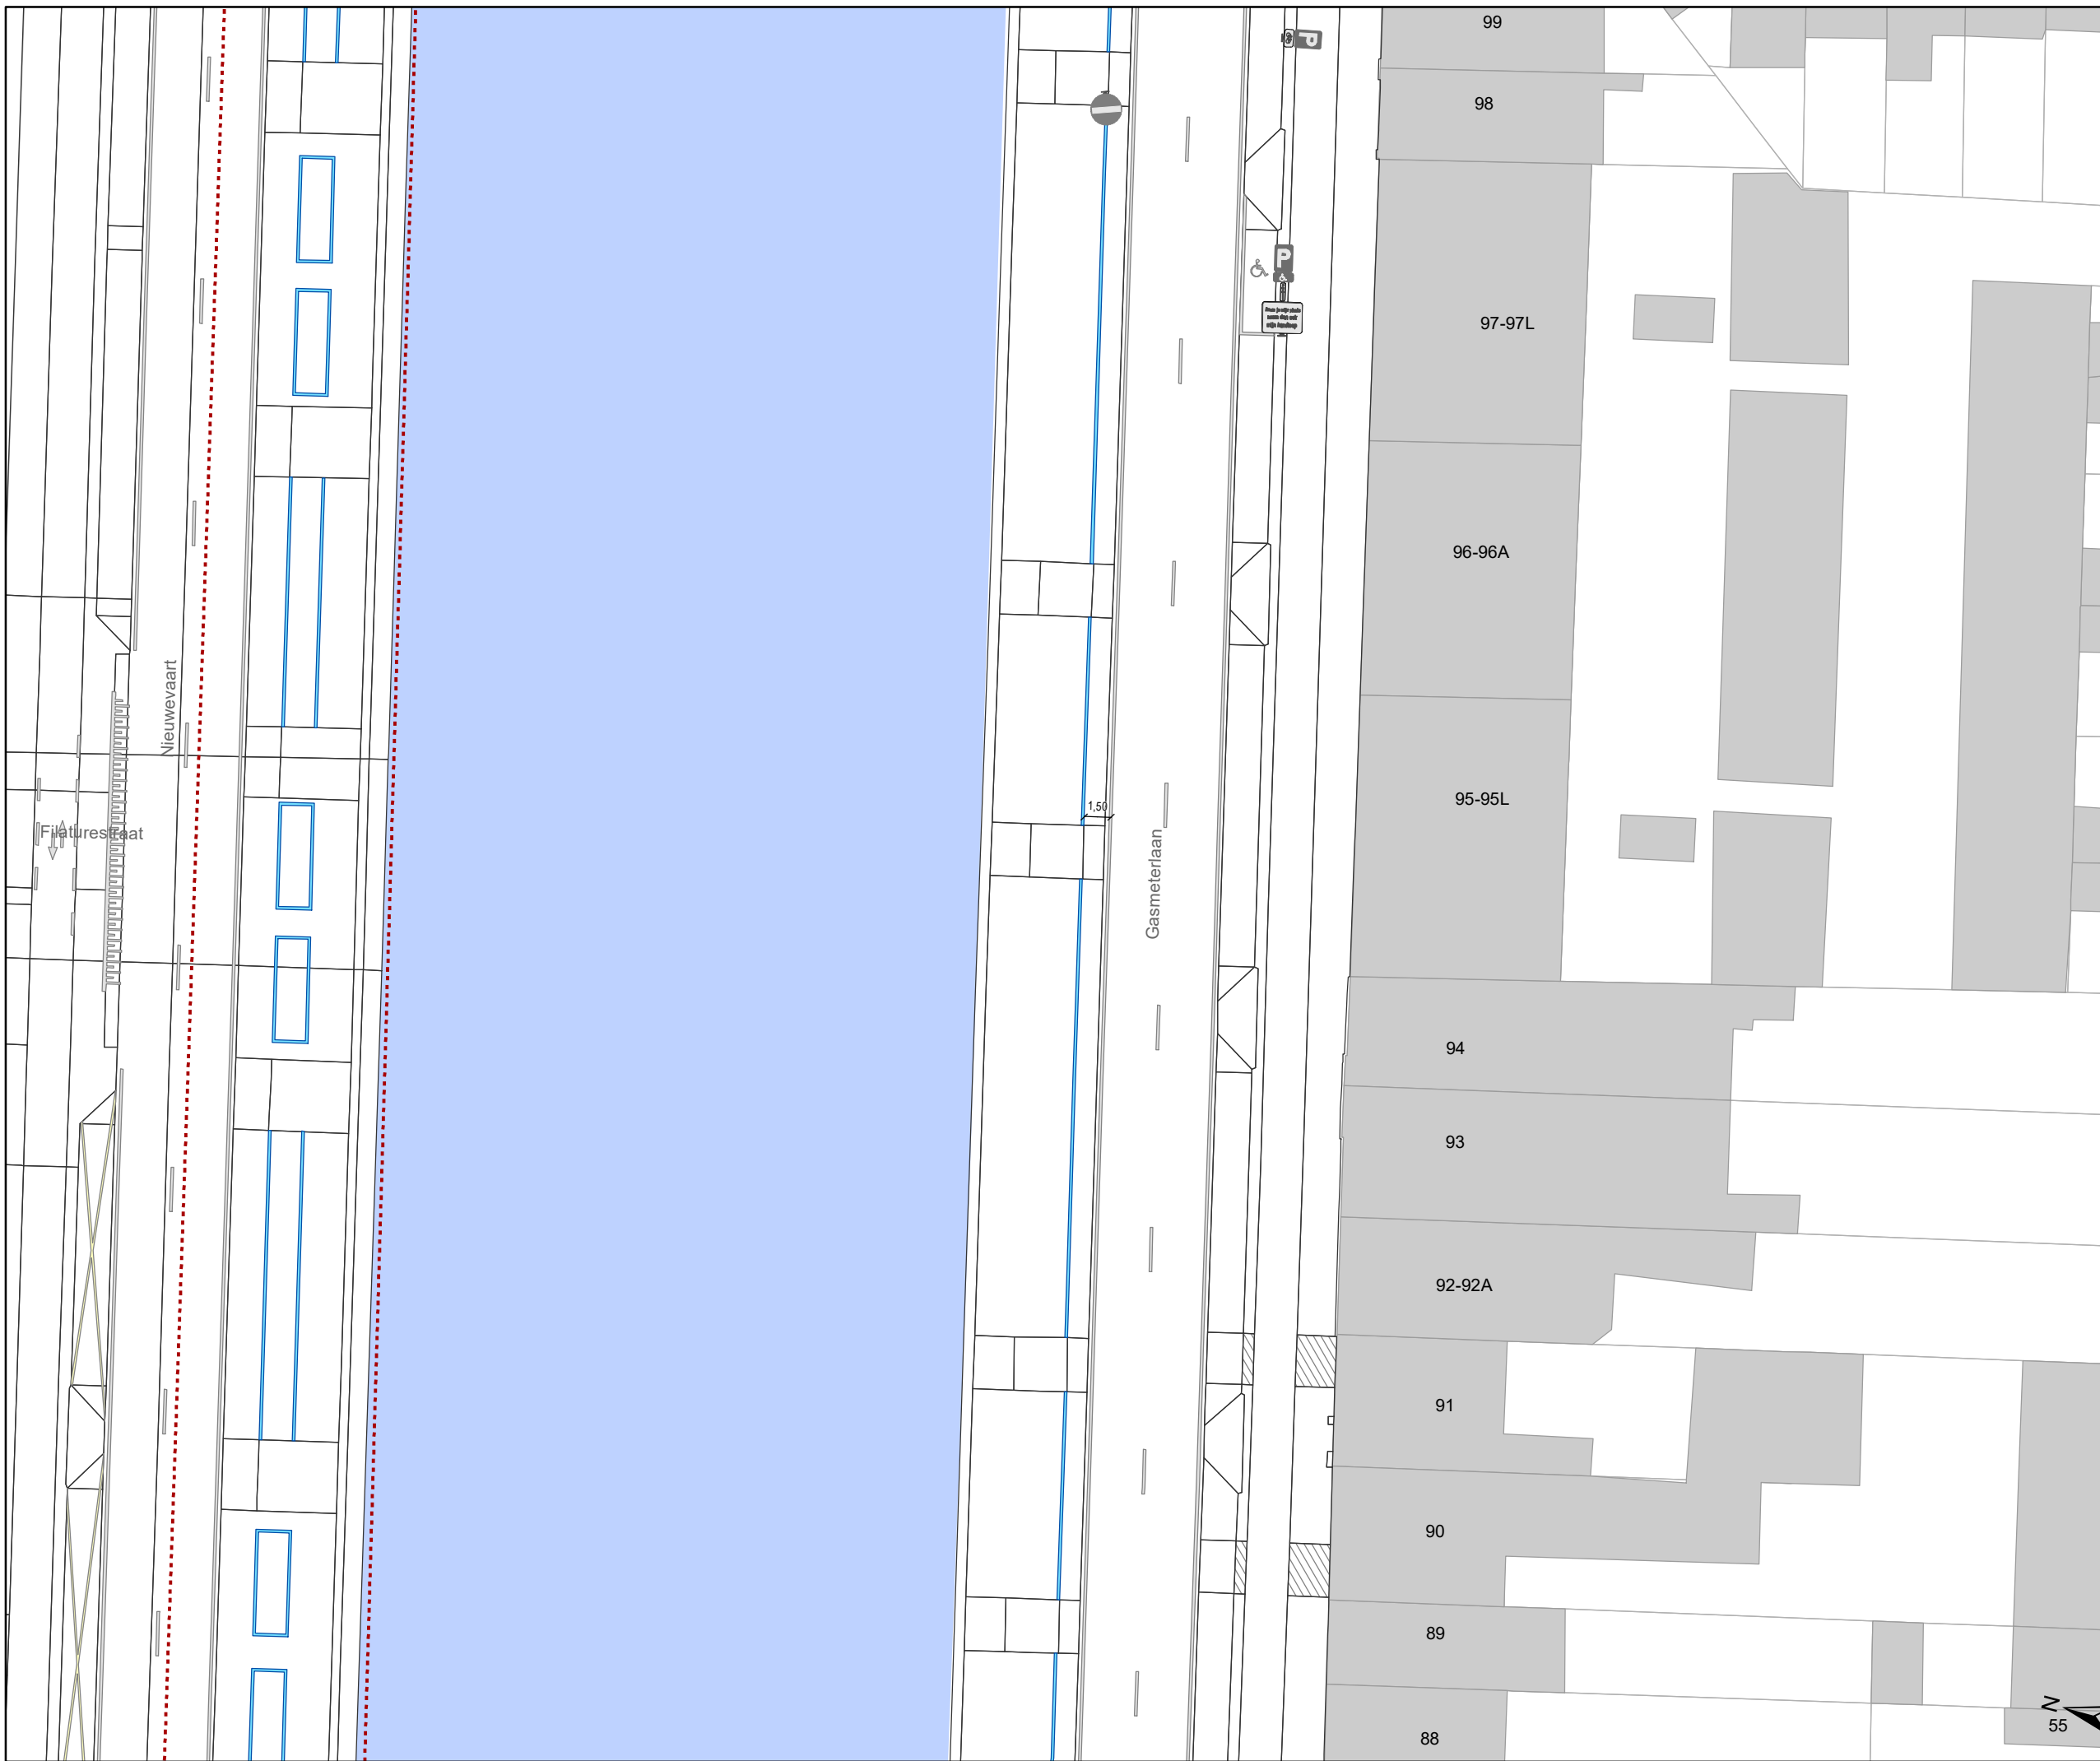Dossiernummer P-350346

DATUM	SCHAAL	PLAN	P FORMAAT
22/02/2023	1/350	5/16	A3




Legende

-  Bestaande verkeersborden
-  Geplande verkeersborden
-  Te verwijderen verkeersborden
-  Bestaande wegmarkeringen


Geplande wegmarkeringen

-  Witte wegmarkering
- + op 1,5m van de lijn op de rand van de baan langs de volledige Gasmeterlaan kant water

Geplande Verkeersborden

- nieuw  te verplaatsen 
- 9 m 

 Ander gepland dossier

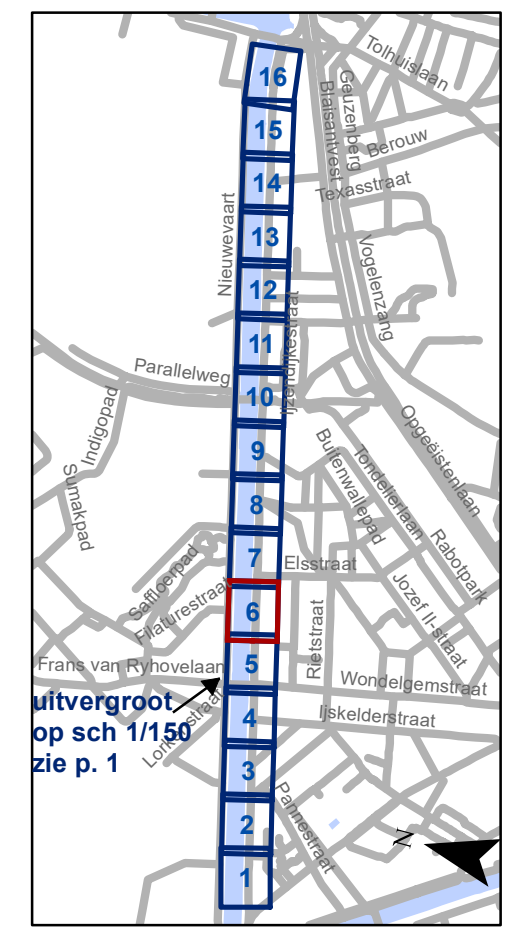


gent: Mobiliteitsbedrijf stad Gent
Verkeerstechnische taken

**Gasmeterlaan
Autodelen en witte lijn**

Dossiernummer P-350346

DATUM	SCHAAL	PLAN	P FORMAAT
22/02/2023	1/350	6/16	A3

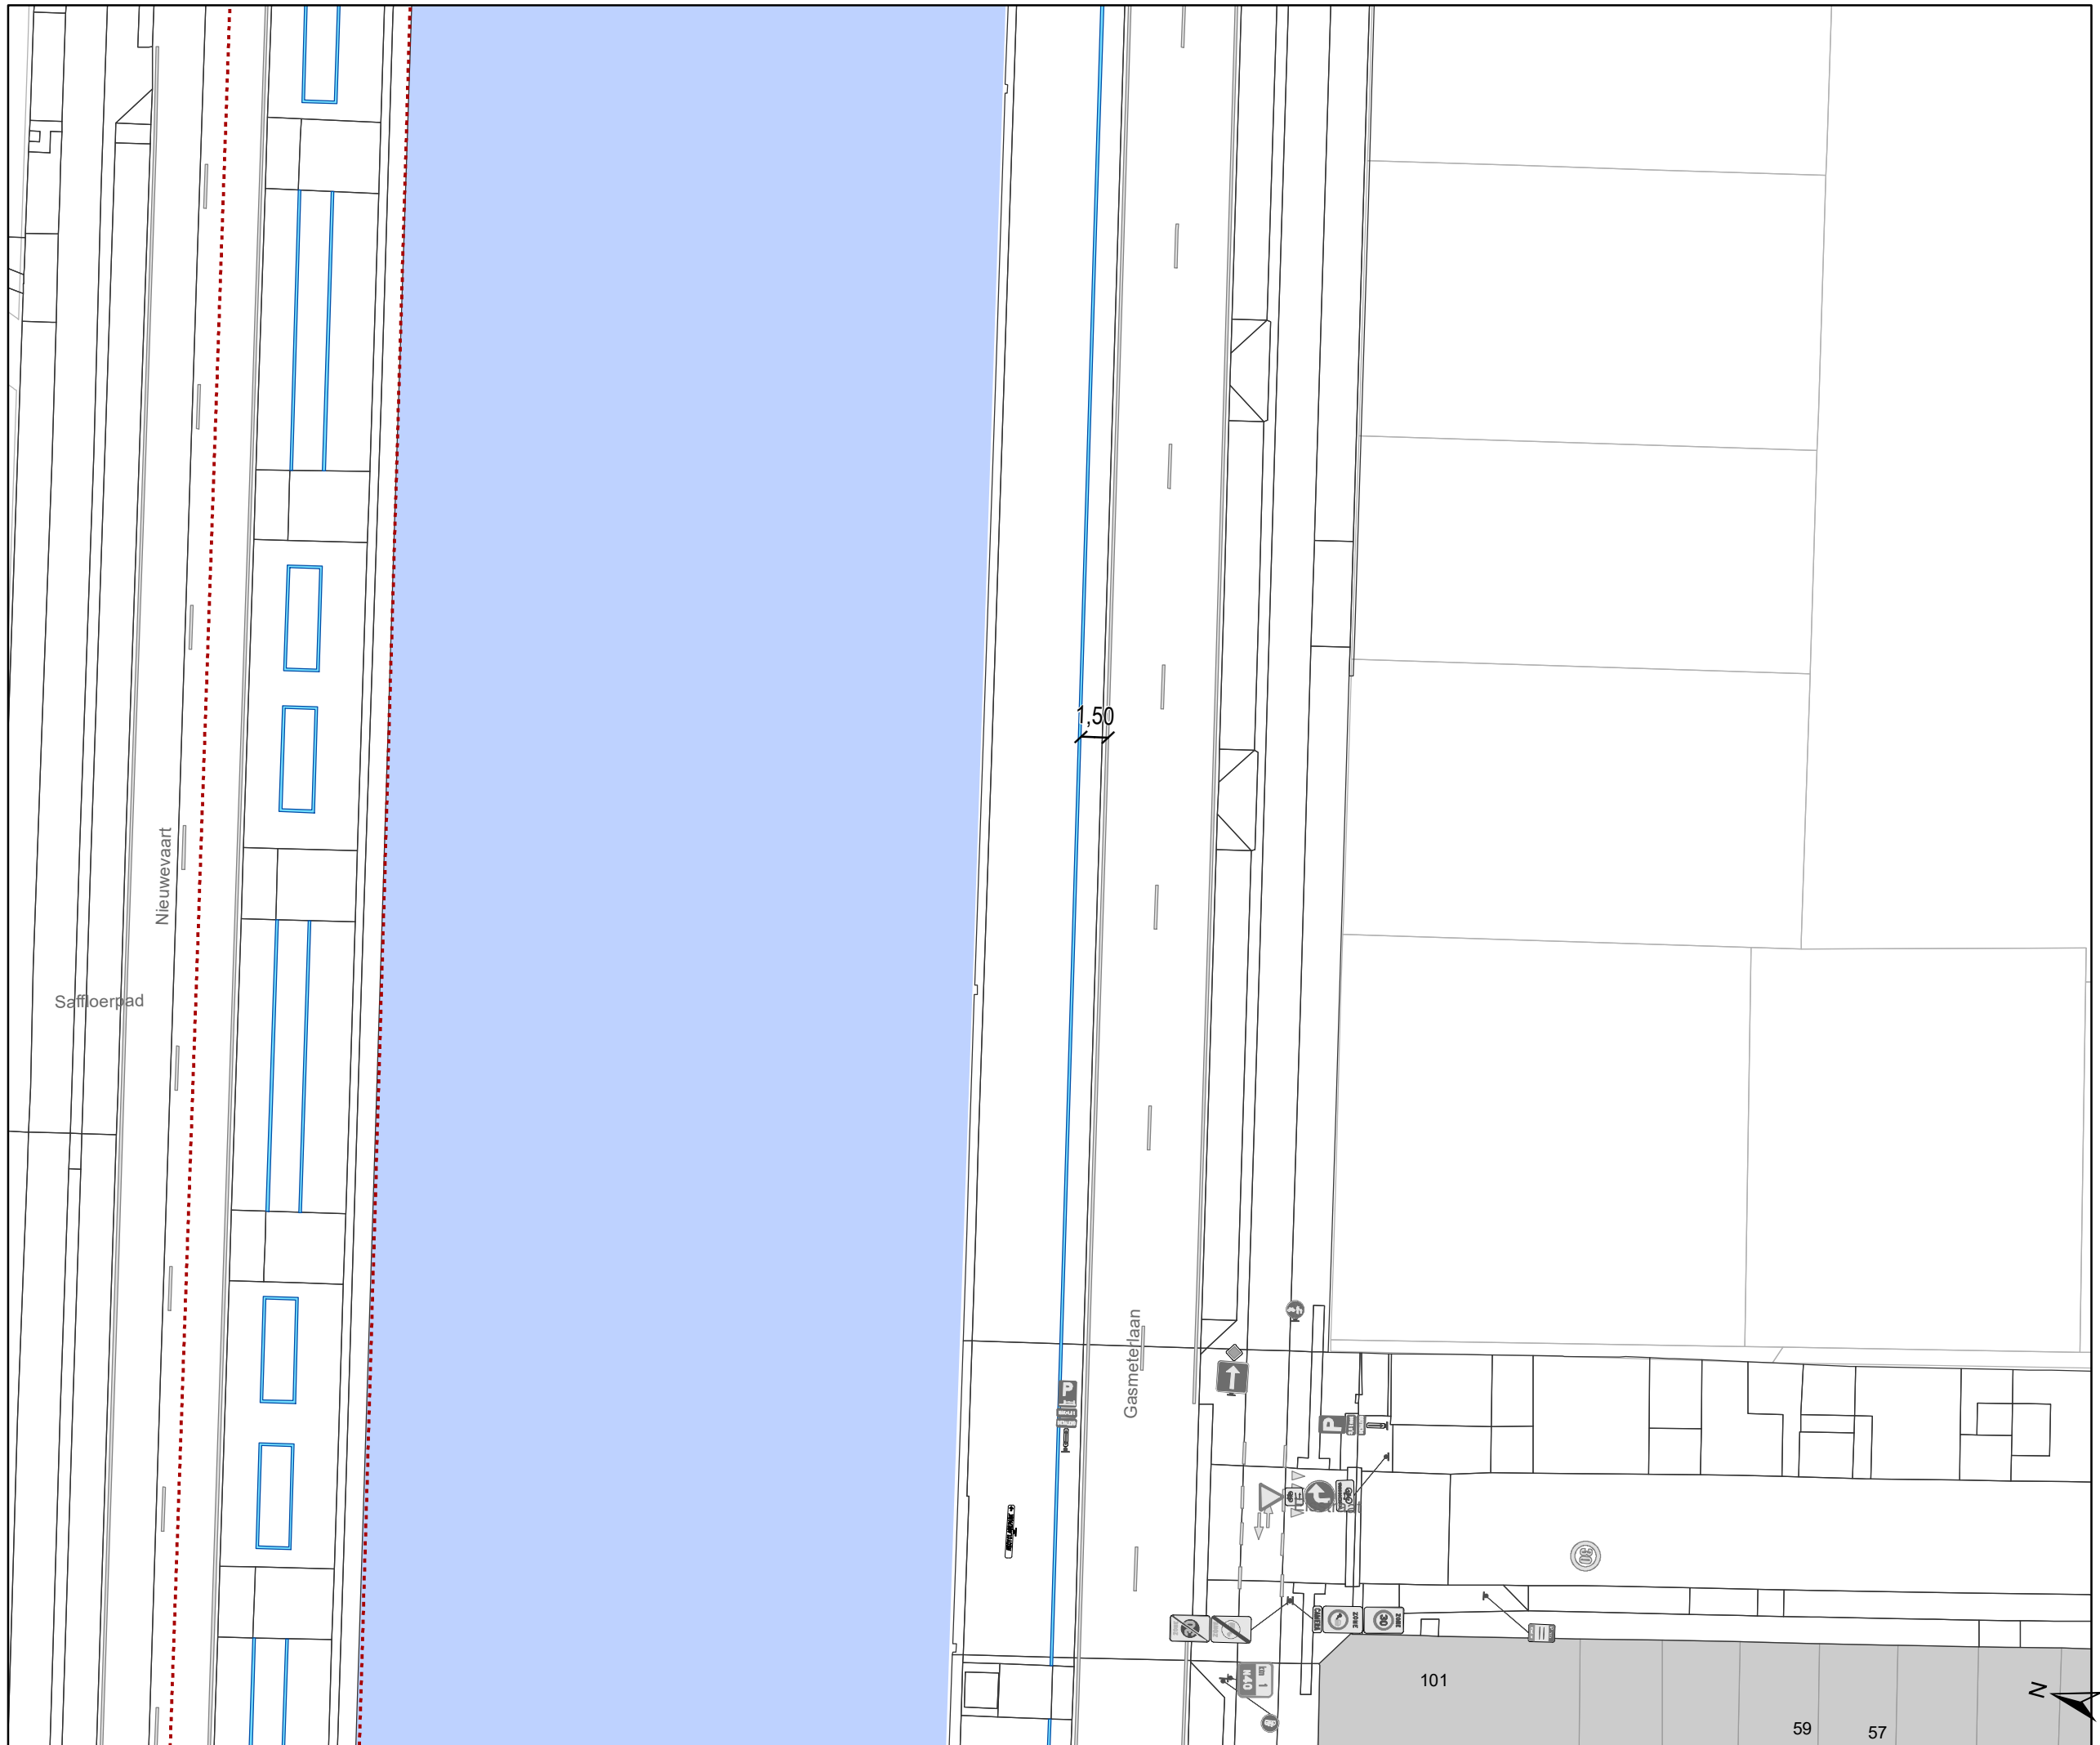

Legende

- Bestaande verkeersborden
- Geplande verkeersborden
- Te verwijderen verkeersborden
- Bestaande wegmarkeringen

Geplande wegmarkeringen


- Witte wegmarkering

+
op 1,5m van de lijn op de rand van de baan
langs de volledige Gasmeterlaan kant water

Geplande Verkeersborden

- nieuw te verplaatsen
- 9 m

Ander gepland dossier

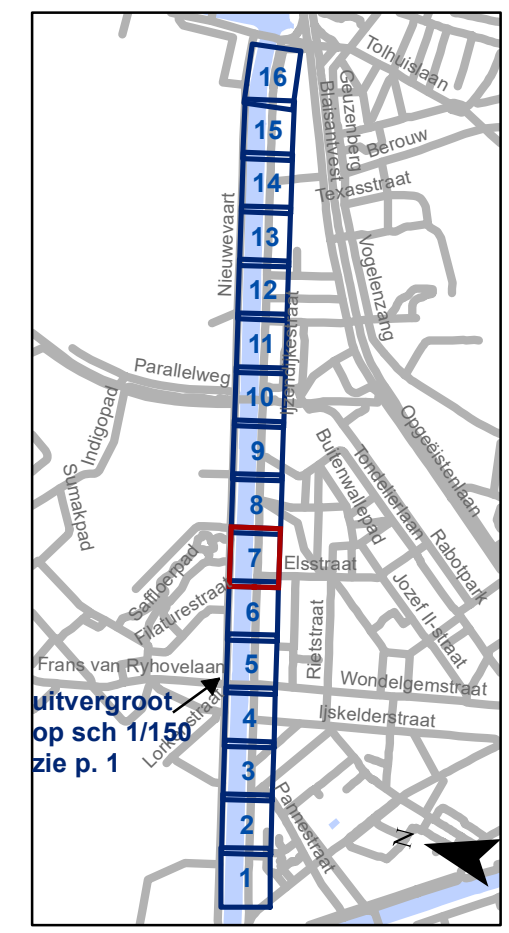


gent: Mobiliteitsbedrijf stad Gent
Verkeerstechnische taken

Gasmeterlaan Autodelen en witte lijn

Dossiernummer P-350346

DATUM	SCHAAL	PLAN	P FORMAAT
22/02/2023	1/350	7/16	A3

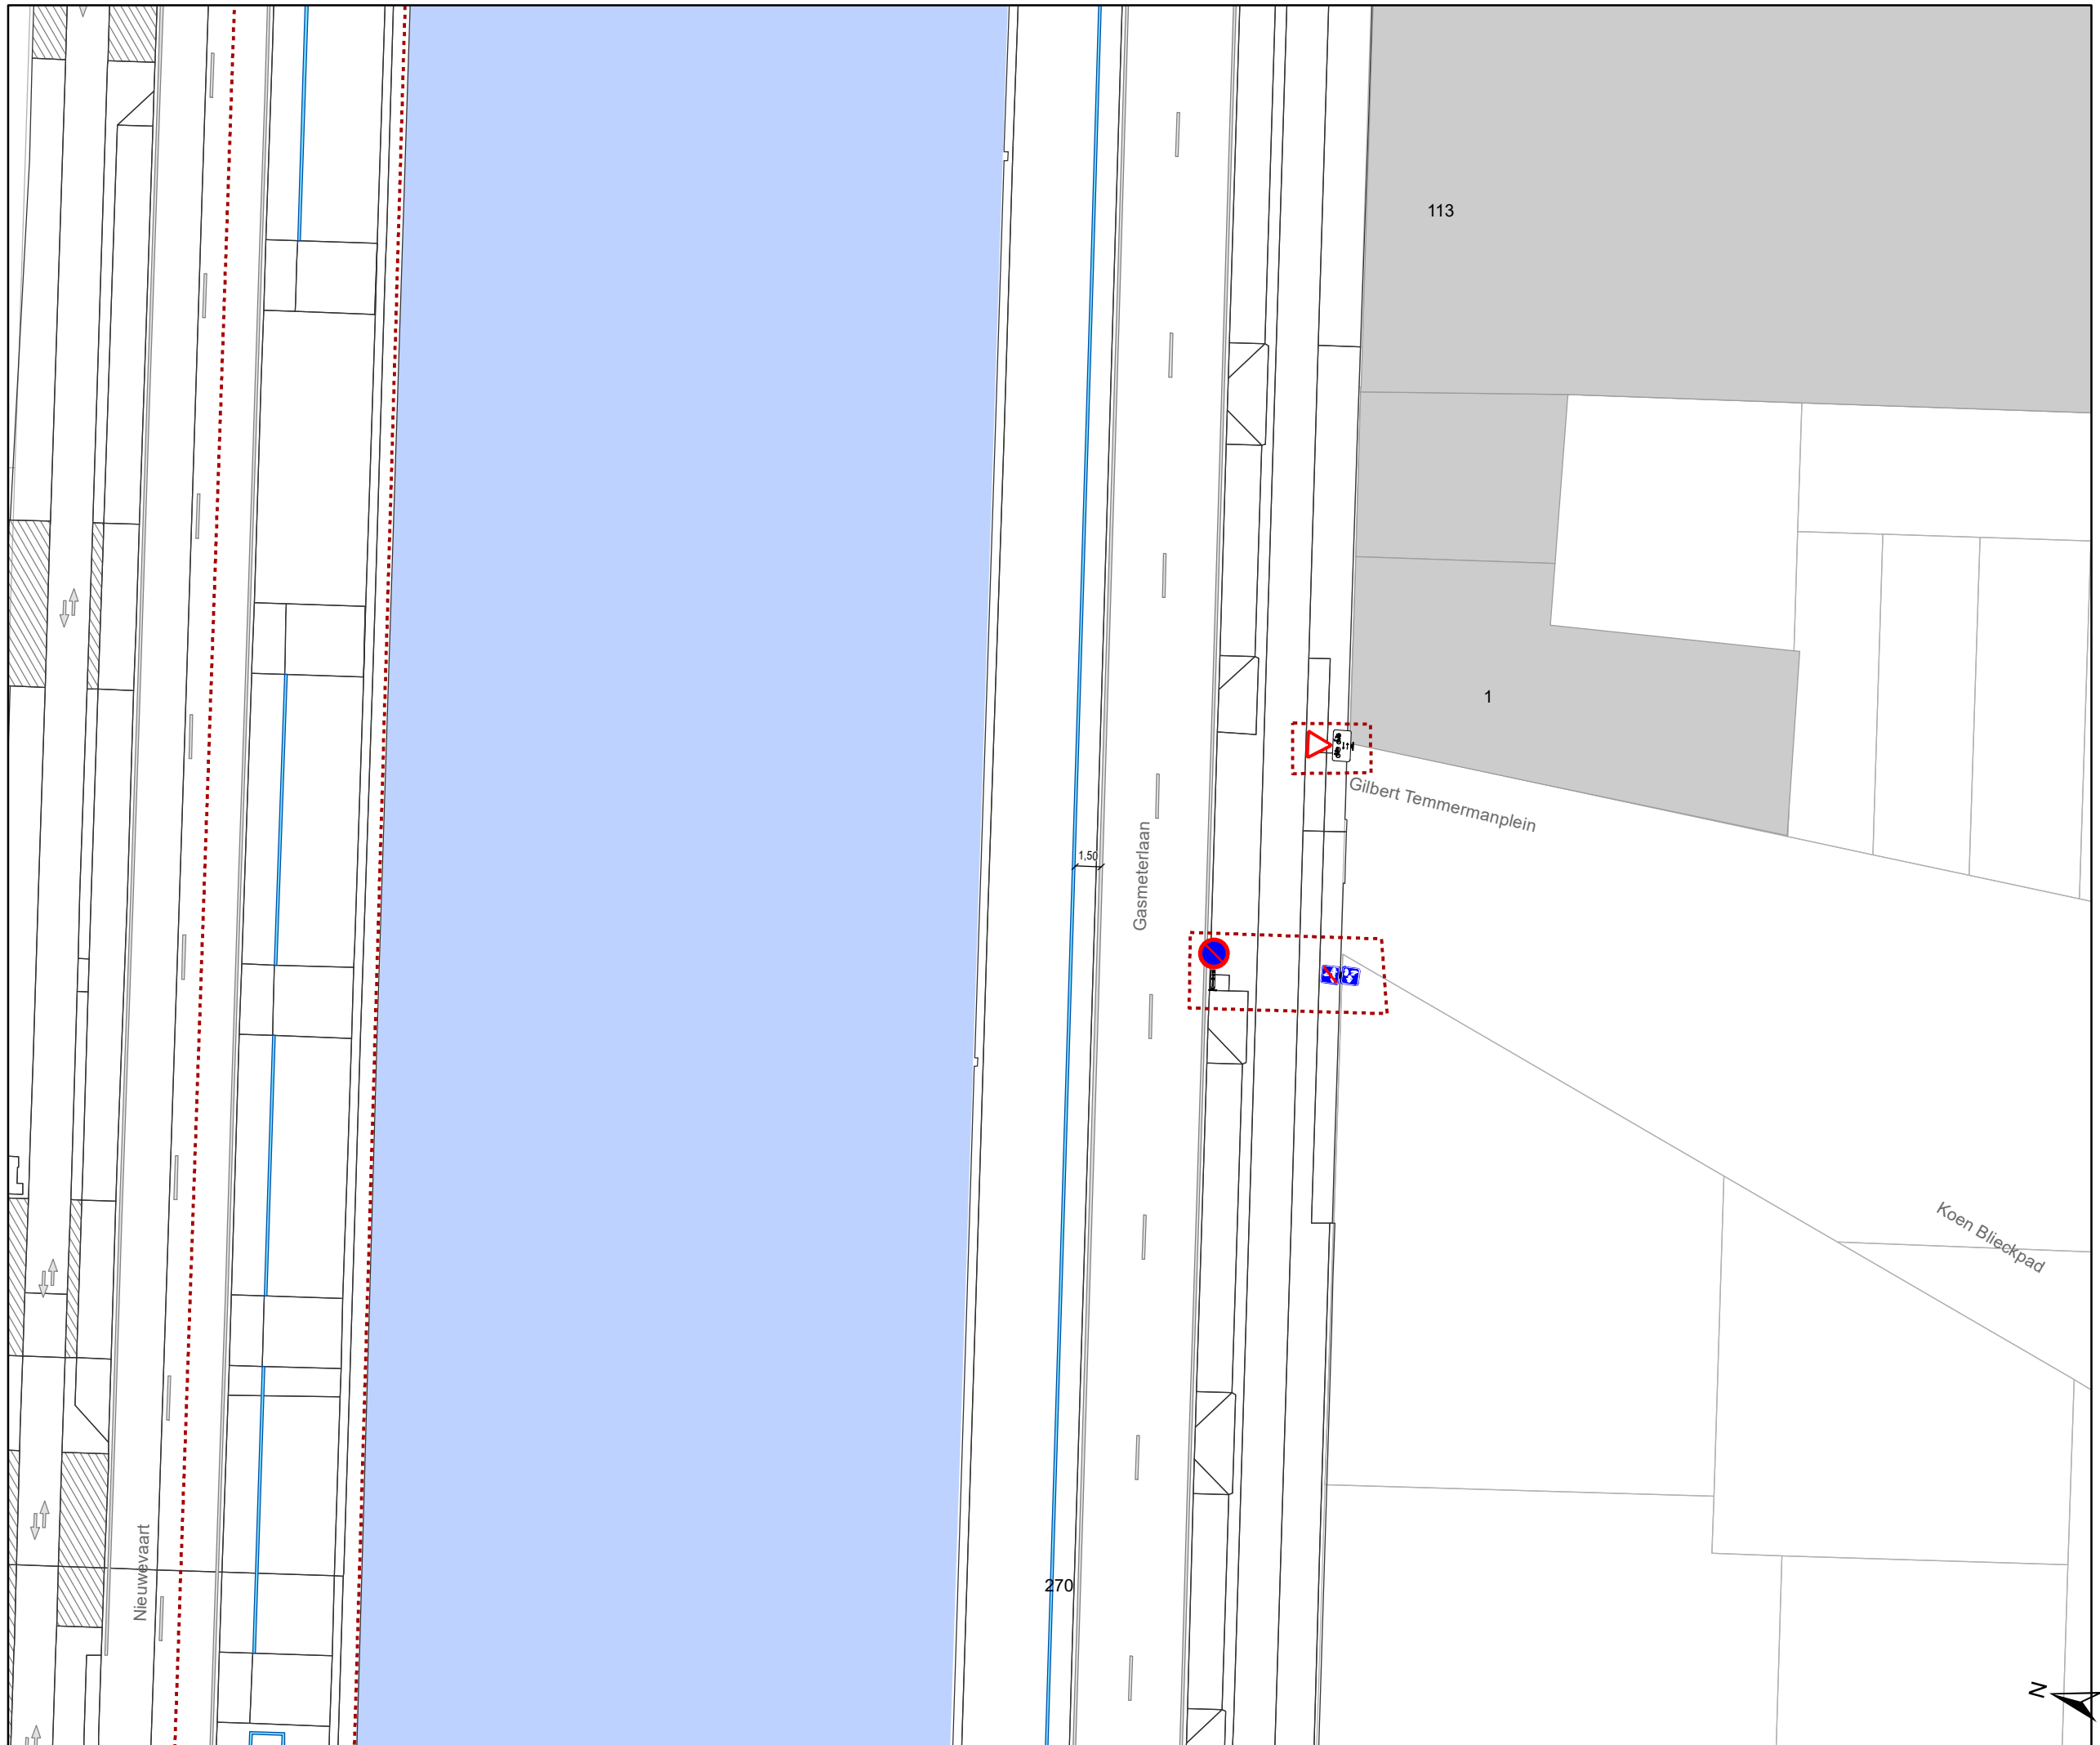

Legende

- Bestaande verkeersborden
- Geplande verkeersborden
- Te verwijderen verkeersborden
- Bestaande wegmarkeringen

Geplande wegmarkeringen


- Witte wegmarkering

+
op 1,5m van de lijn op de rand van de baan
langs de volledige Gasmeterlaan kant water

Geplande Verkeersborden

- nieuw te verplaatsen
- 9 m

Ander gepland dossier

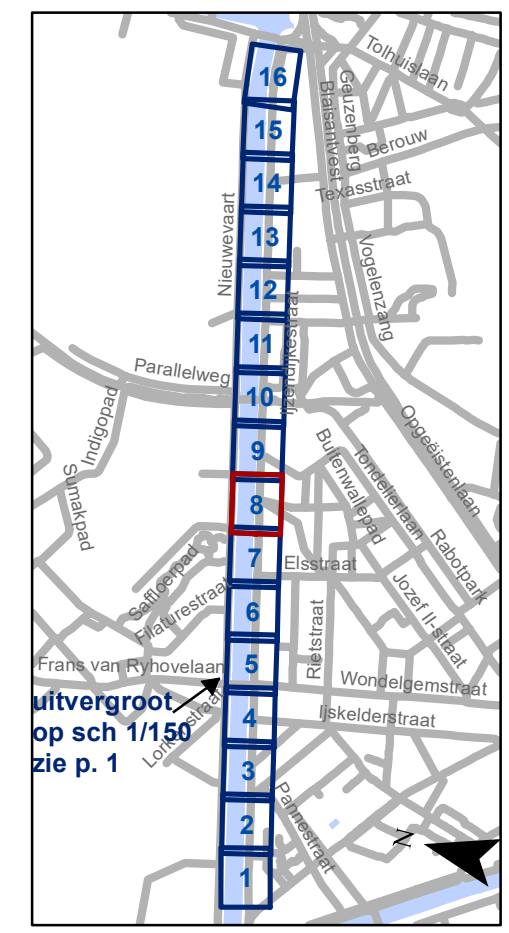


gent: Mobiliteitsbedrijf stad Gent
Verkeerstechnische taken





Gasmeterlaan Autodelen en witte lijn

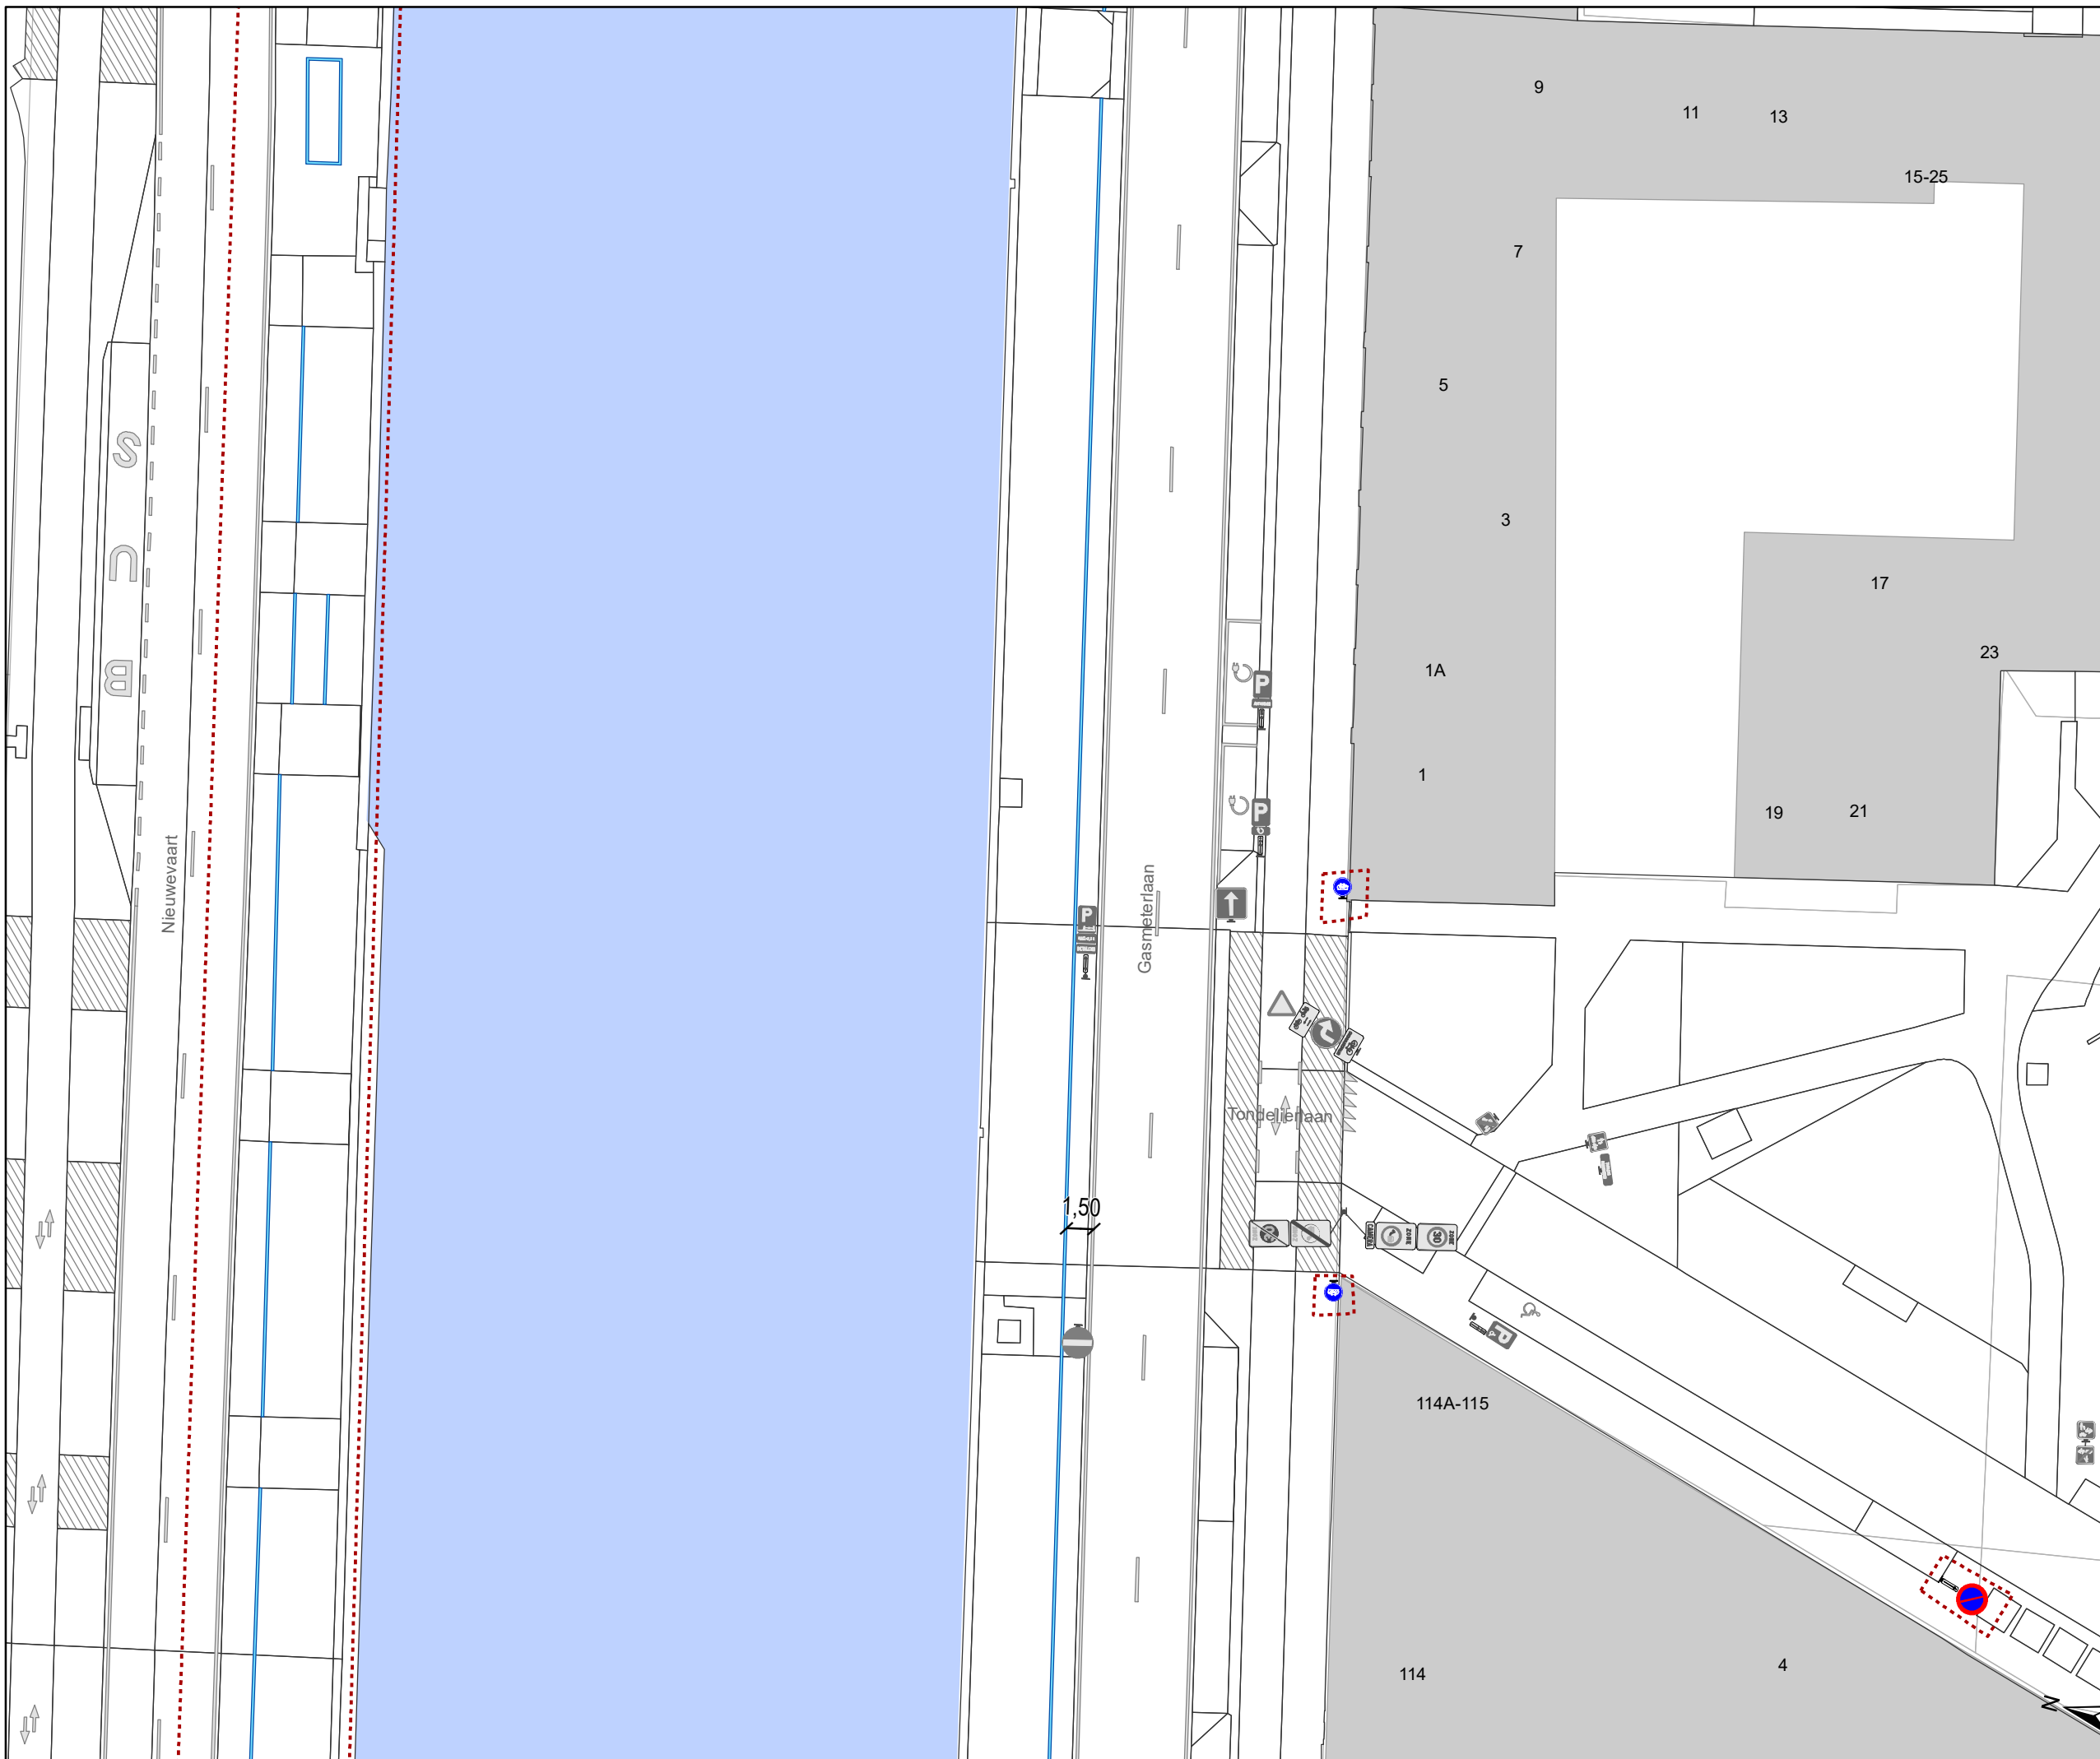Dossiernummer P-350346

DATUM	SCHAAL	PLAN	P FORMAAT
22/02/2023	1/350	8/16	A3





Legende

-  Bestaande verkeersborden
-  Geplande verkeersborden
-  Te verwijderen verkeersborden
-  Bestaande wegmarkeringen


Geplande wegmarkeringen

-  Witte wegmarkering
- + op 1,5m van de lijn op de rand van de baan langs de volledige Gasmeterlaan kant water

Geplande Verkeersborden

- nieuw  te verplaatsen 
- 9 m 

 Ander gepland dossier

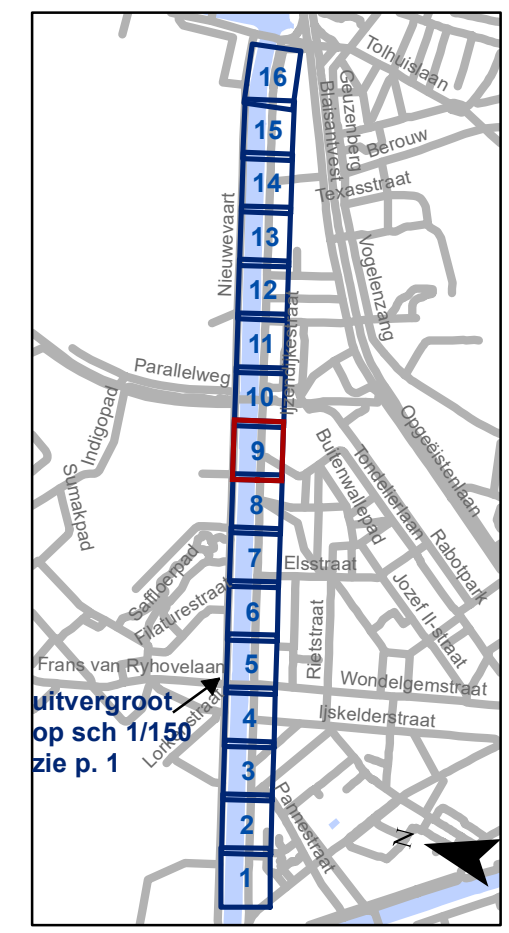


gent: Mobiliteitsbedrijf stad Gent
Verkeerstechnische taken




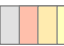
**Gasmeterlaan
Autodelen en witte lijn**

Dossiernummer P-350346

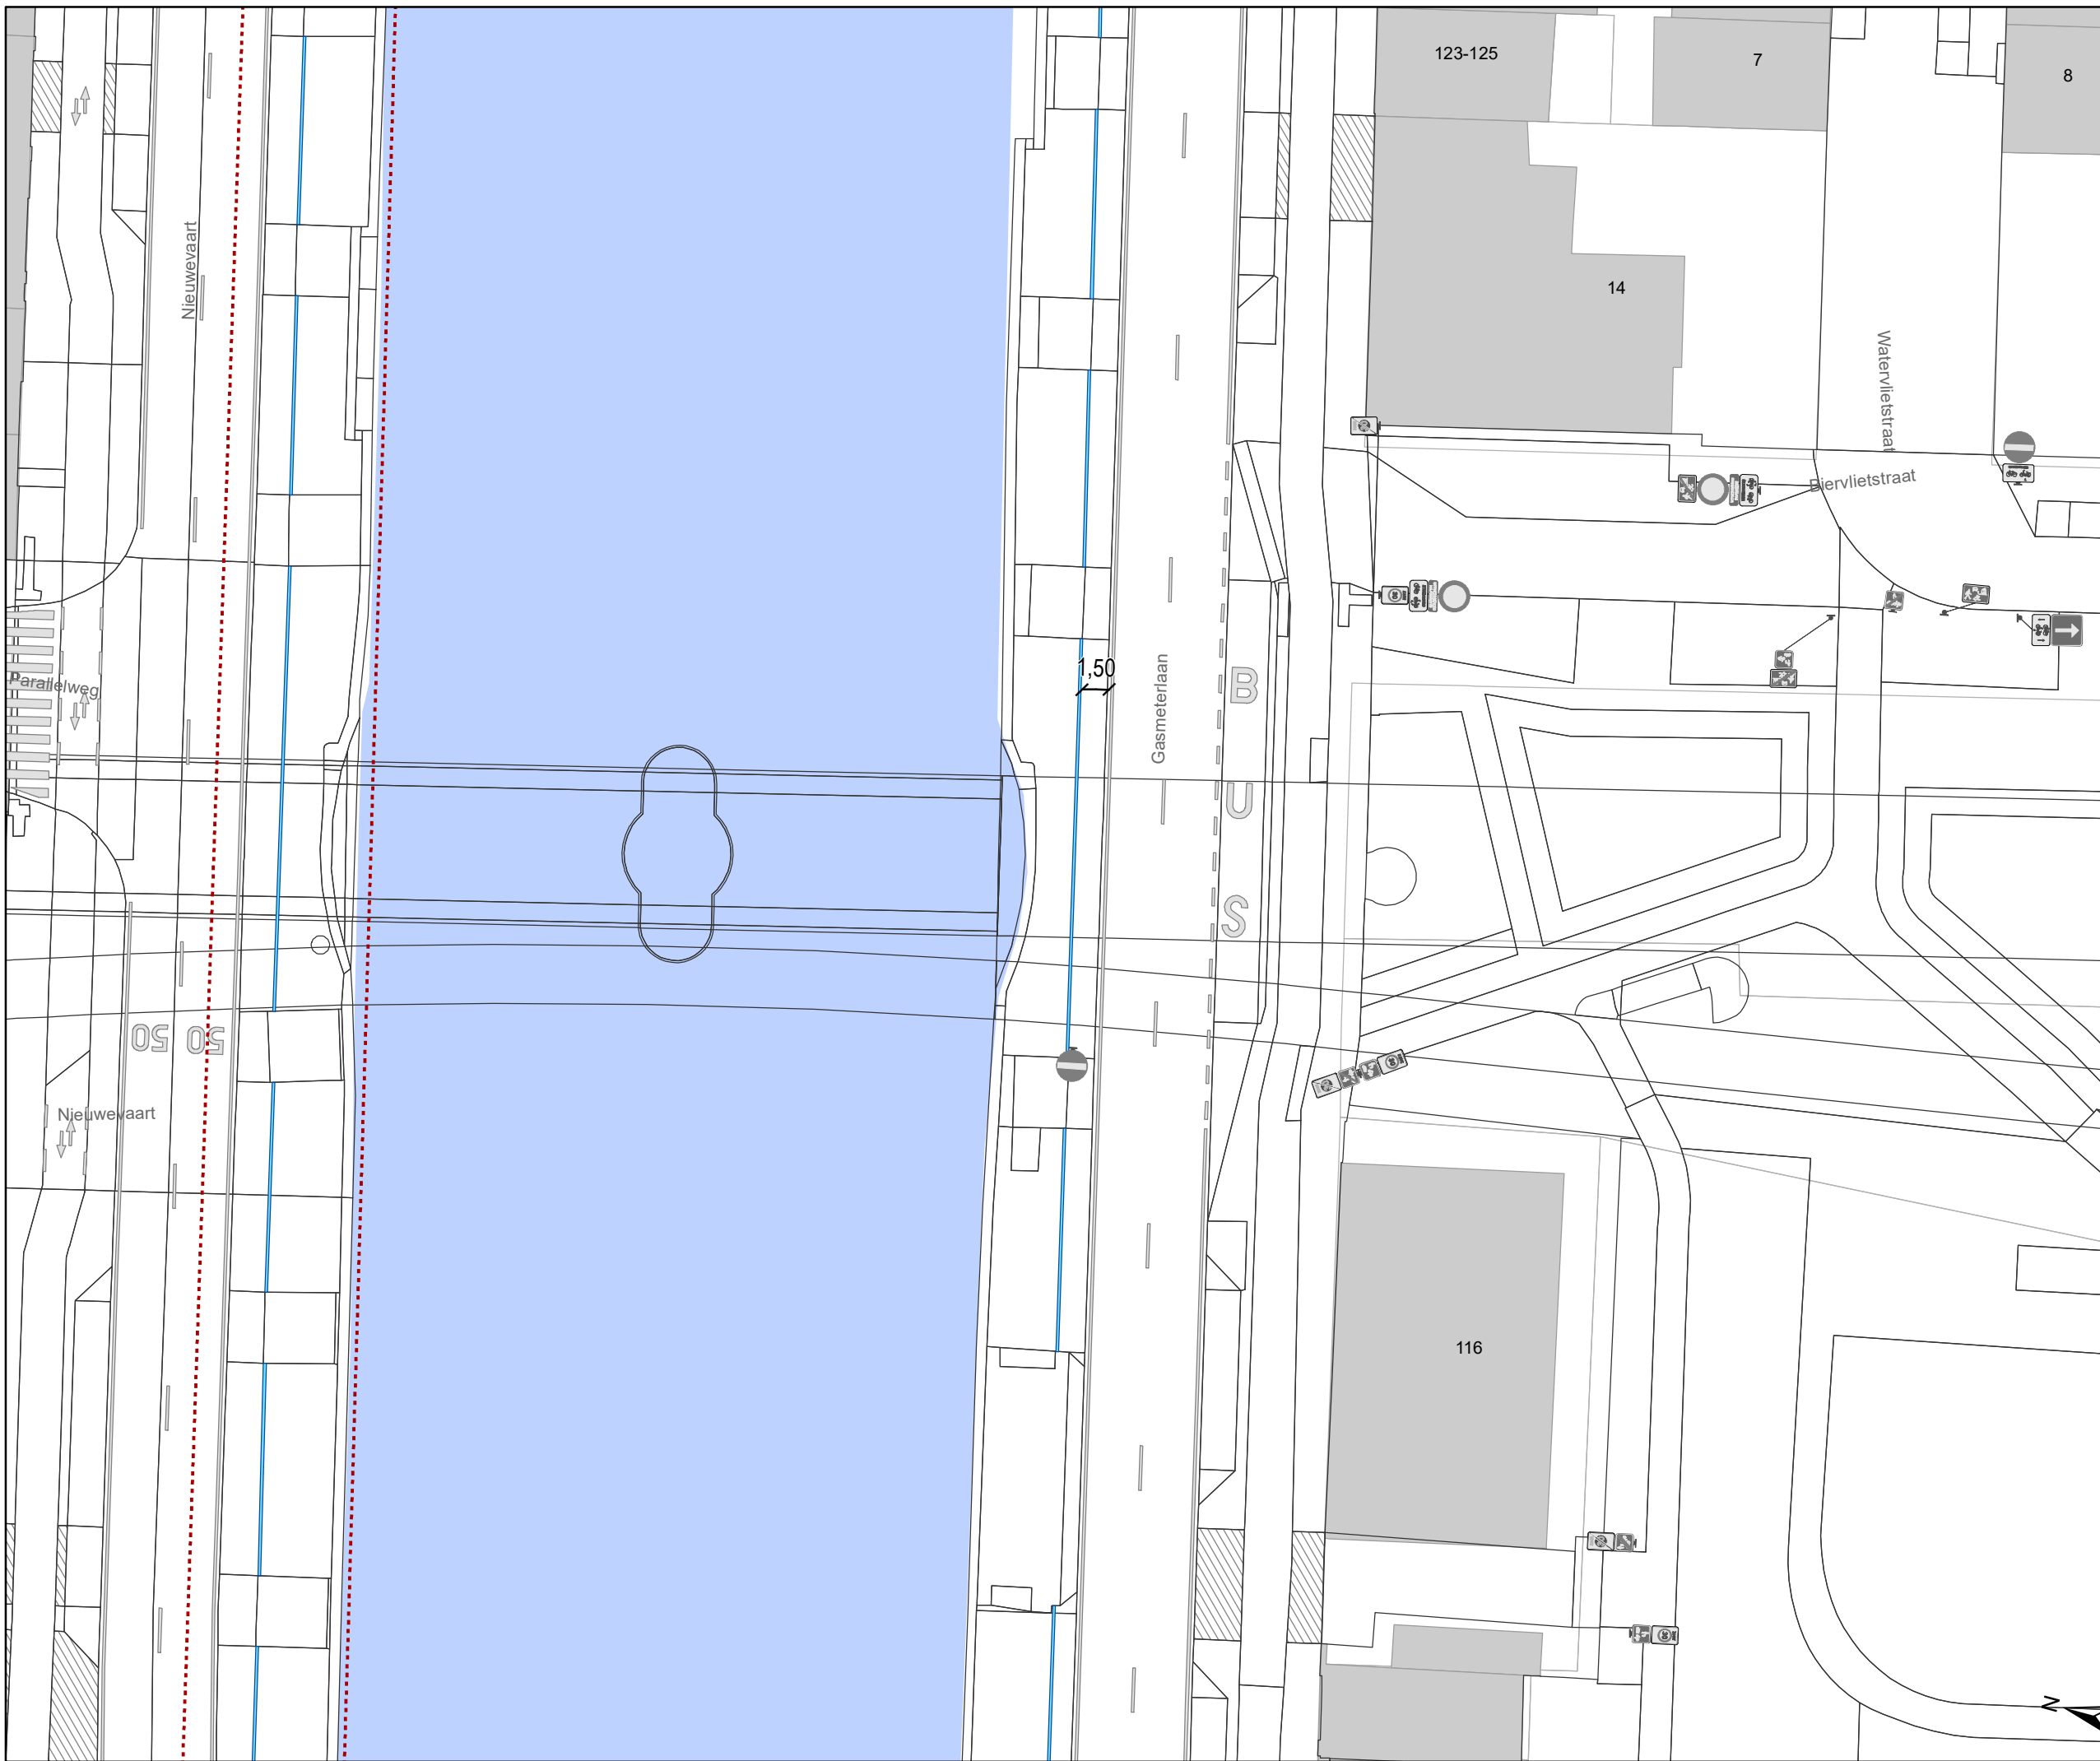
DATUM	SCHAAL	PLAN	P FORMAAT
22/02/2023	1/350	9/16	A3





Legende

-  Bestaande verkeersborden
-  Geplande verkeersborden
-  Te verwijderen verkeersborden
-  Bestaande wegmarkeringen


Geplande wegmarkeringen

-  Witte wegmarkering
- +**
op 1,5m van de lijn op de rand van de baan
langs de volledige Gasmeterlaan kant water

Geplande Verkeersborden

- nieuw**  **te verplaatsen** 
- 9 m** 

Ander gepland dossier

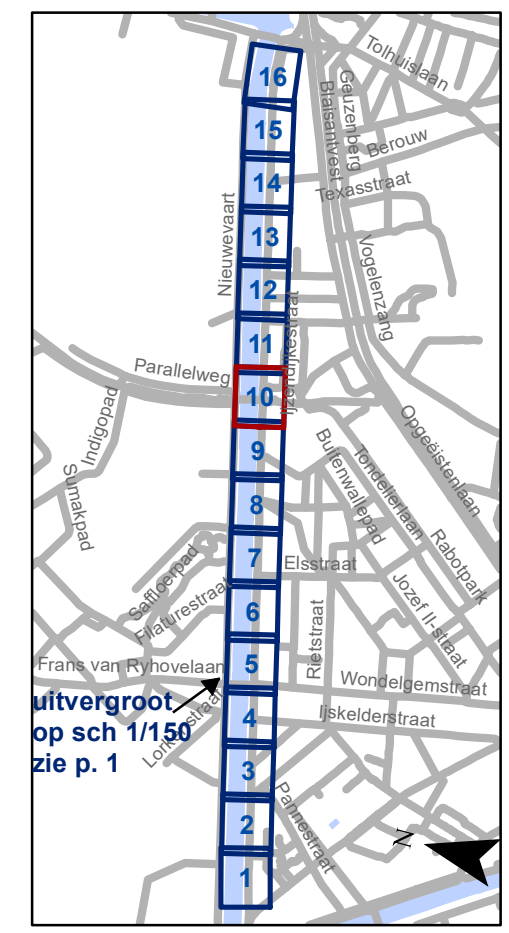


gent: Mobiliteitsbedrijf stad Gent
Verkeerstechnische taken

**Gasmeterlaan
Autodelen en witte lijn**

Dossiernummer P-350346

DATUM	SCHAAL	PLAN	P FORMAAT
22/02/2023	1/350	10/16	A3

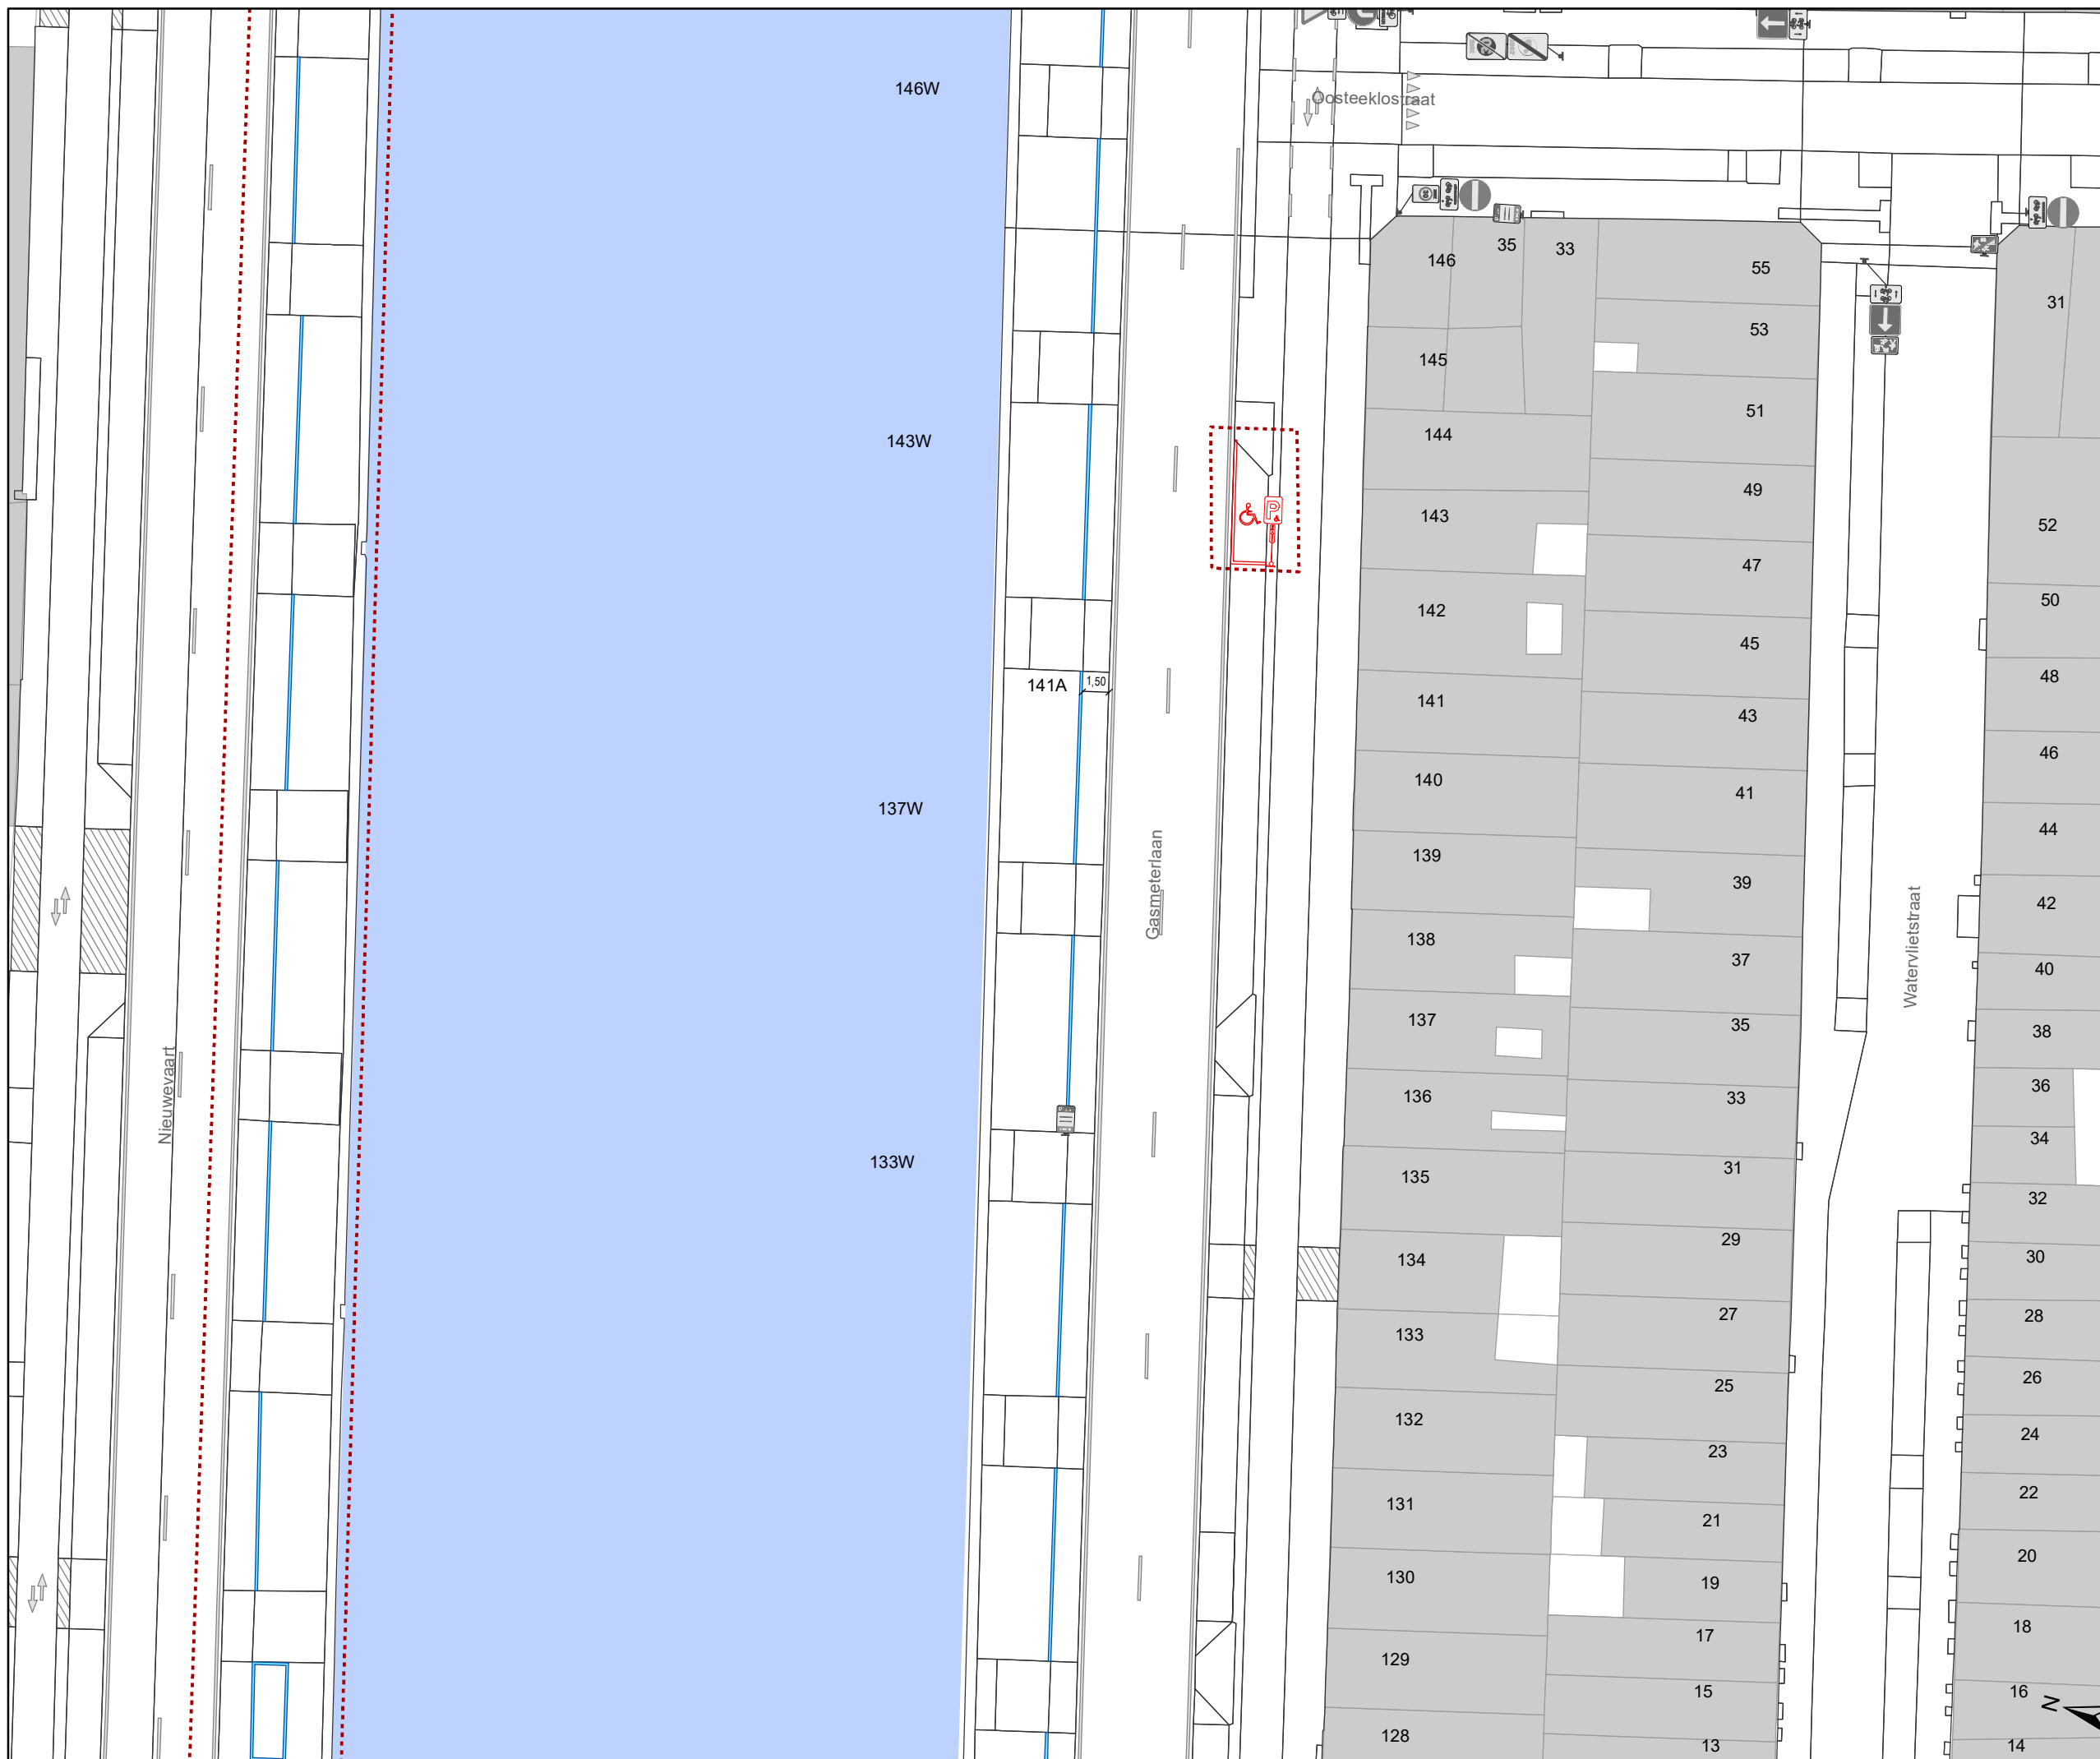

Legende

- Bestaande verkeersborden
- Geplande verkeersborden
- Te verwijderen verkeersborden
- Bestaande wegmarkeringen


Geplande wegmarkeringen

- Witte wegmarkering
- + op 1,5m van de lijn op de rand van de baan langs de volledige Gasmeterlaan kant water

Geplande Verkeersborden

- nieuw te verplaatsen
- 9 m

Ander gepland dossier

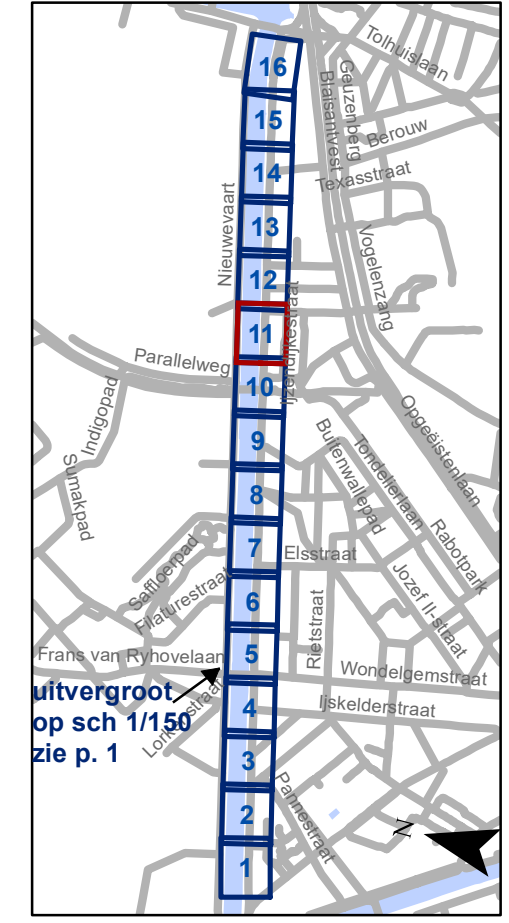


gent: Mobiliteitsbedrijf stad Gent
Verkeerstechnische taken

**Gasmeterlaan
Autodelen en witte lijn**

Dossiernummer P-350346

DATUM	SCHAAL	PLAN	P FORMAAT
22/02/2023	1/350	11/16	A3

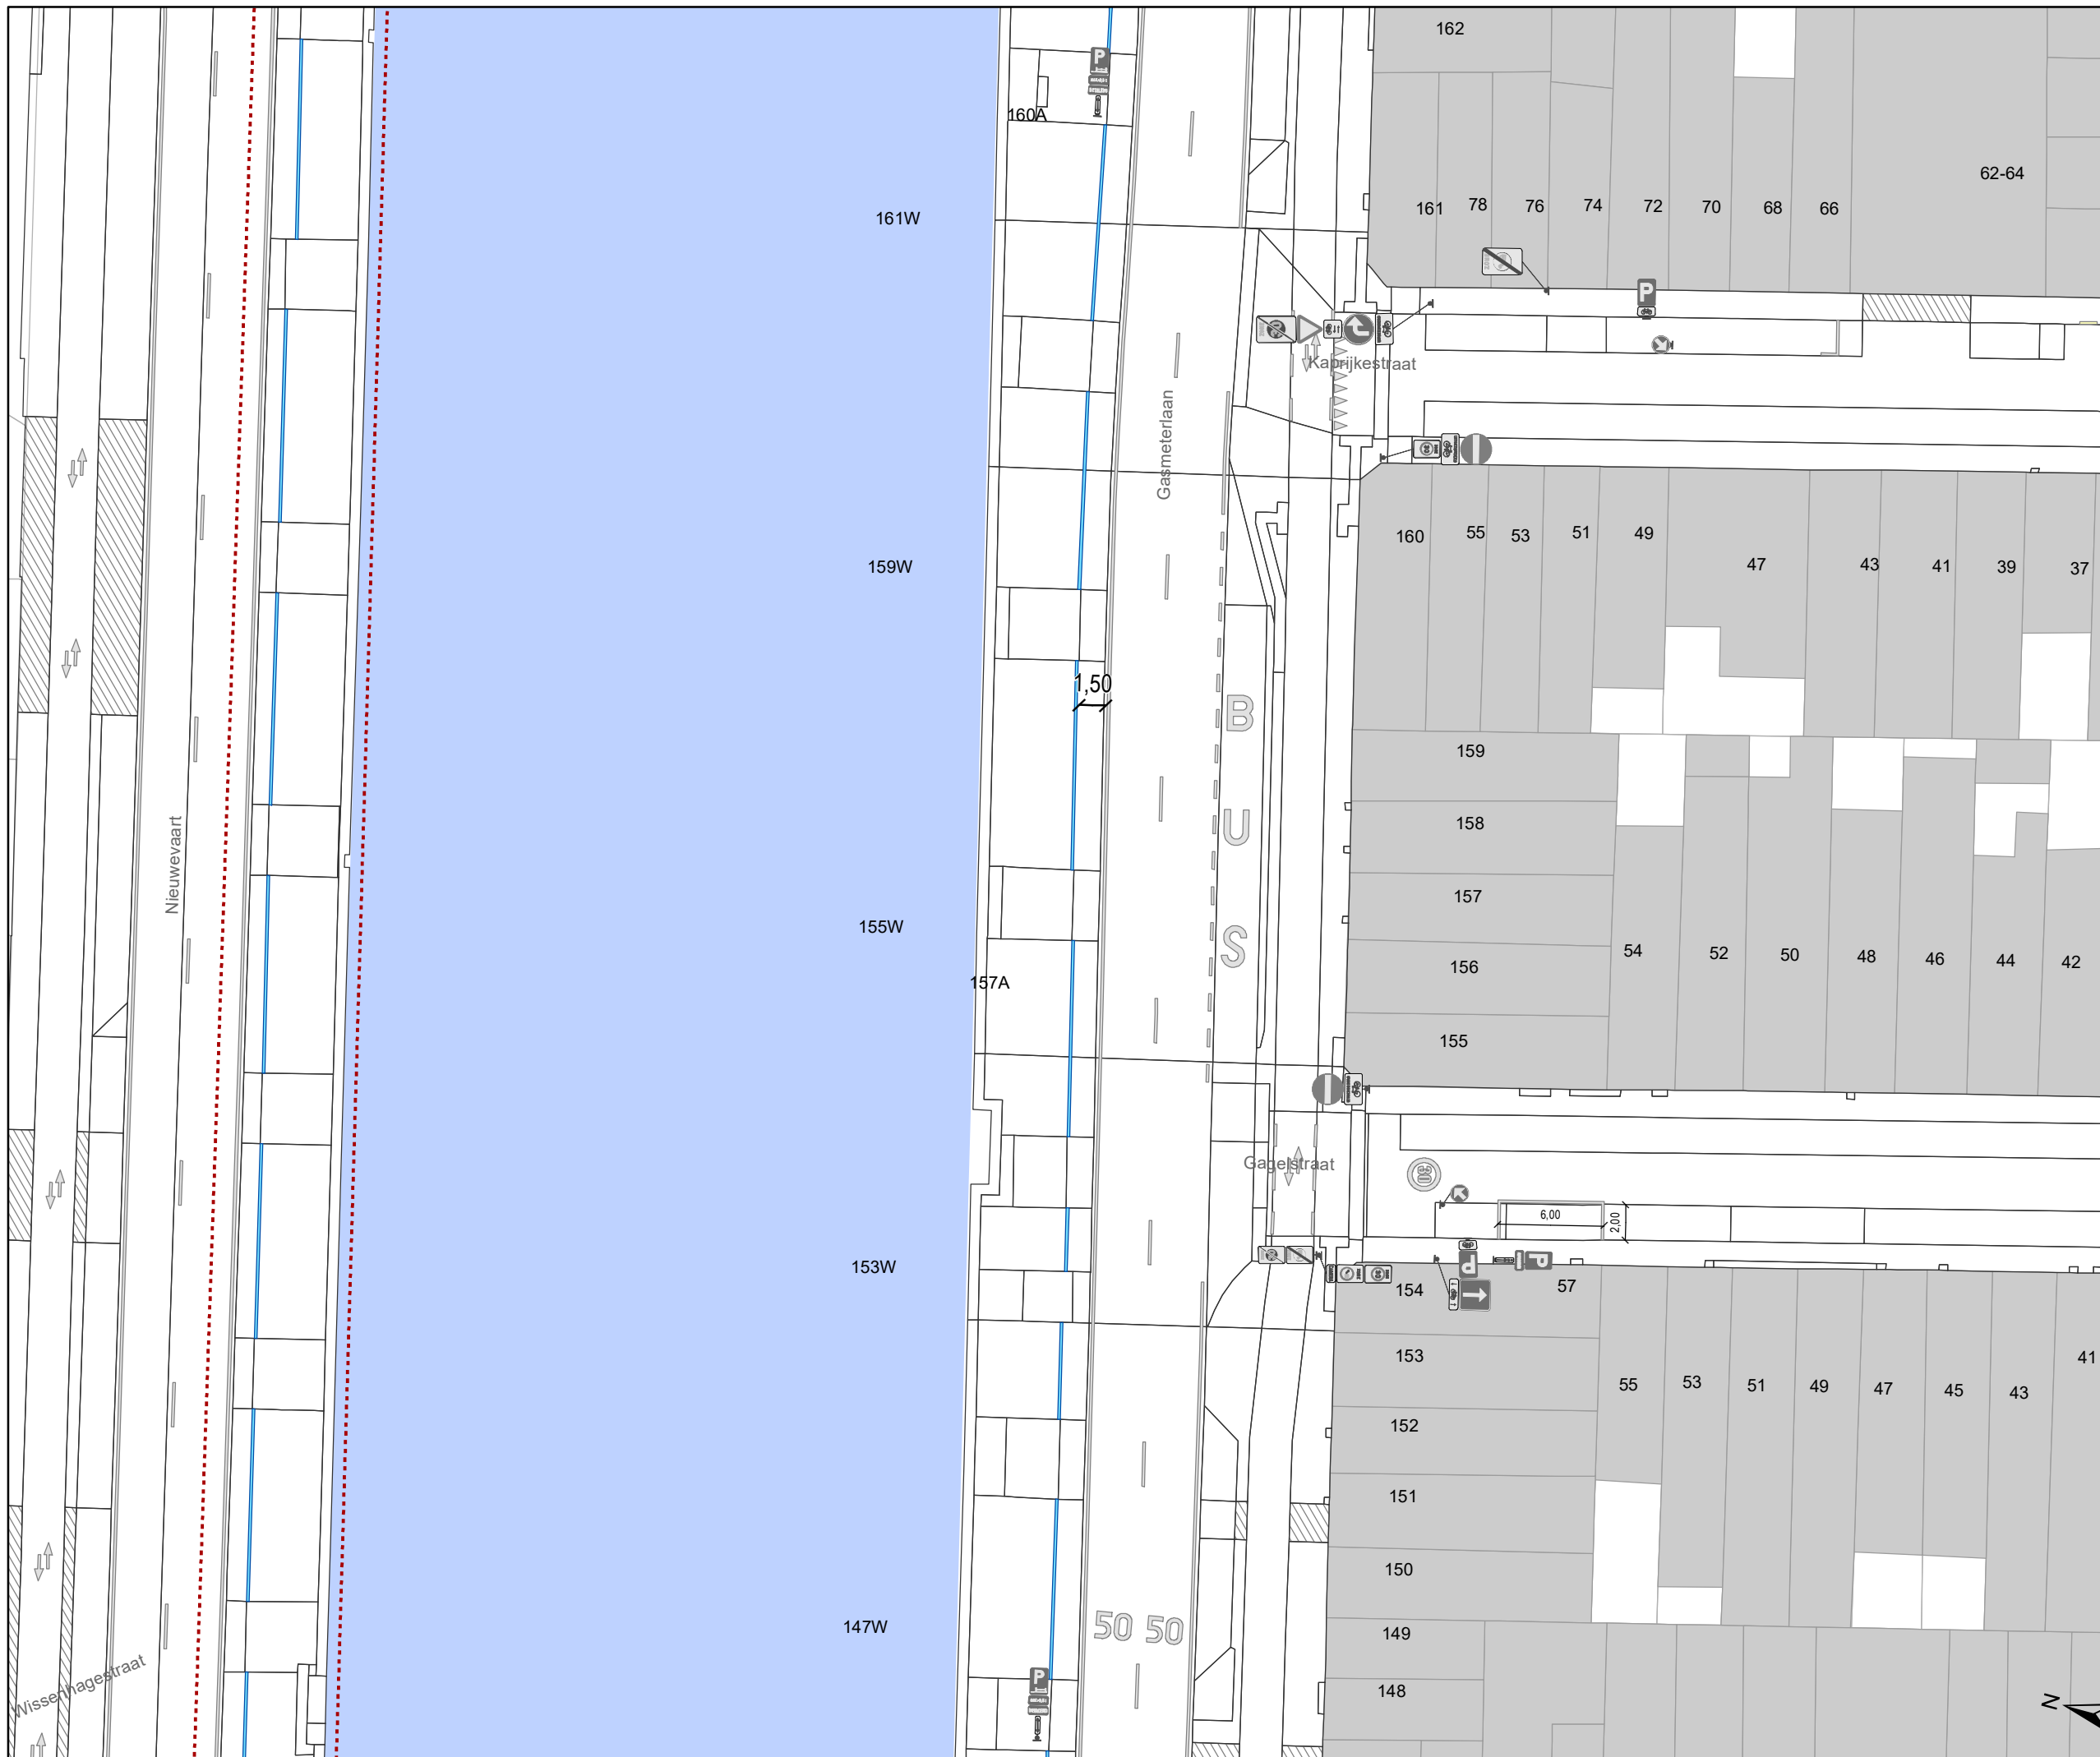

Legende

- Bestaande verkeersborden
- Geplande verkeersborden
- Te verwijderen verkeersborden
- Bestaande wegmarkeringen


Geplande wegmarkeringen

- Witte wegmarkering
- + op 1,5m van de lijn op de rand van de baan langs de volledige Gasmeterlaan kant water

Geplande Verkeersborden

- nieuw te verplaatsen
- 9 m

Ander gepland dossier

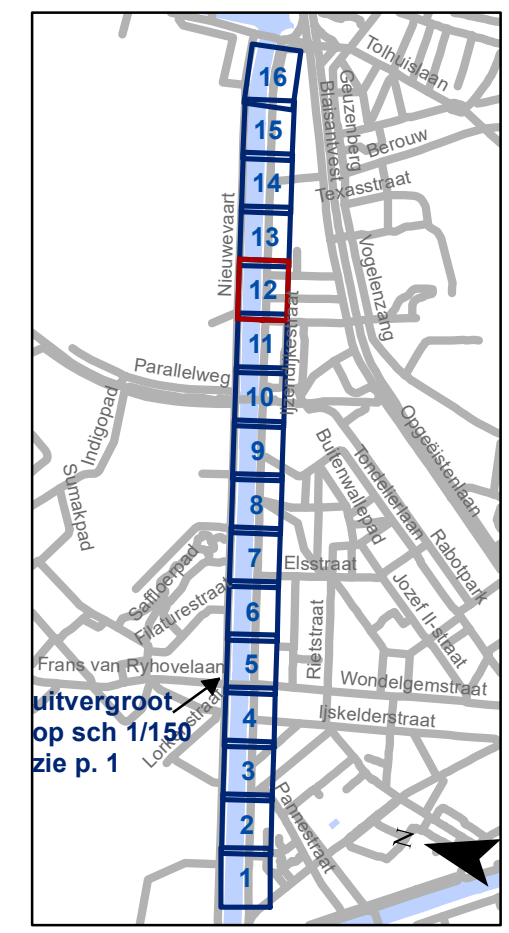

gent: Mobiliteitsbedrijf stad Gent
Verkeerstechnische taken

**Gasmeterlaan
Autodelen en witte lijn**

Dossiernummer P-350346

DATUM	SCHAAL	PLAN	P FORMAAT
22/02/2023	1/350	12/16	A3



Legende

- Bestaande verkeersborden
- Geplande verkeersborden
- Te verwijderen verkeersborden
- Bestaande wegmarkeringen

Geplande wegmarkeringen


- Witte wegmarkering

+ op 1,5m van de lijn op de rand van de baan langs de volledige Gasmeterlaan kant water

Geplande Verkeersborden

- nieuw te verplaatsen
- 9 m

Ander gepland dossier

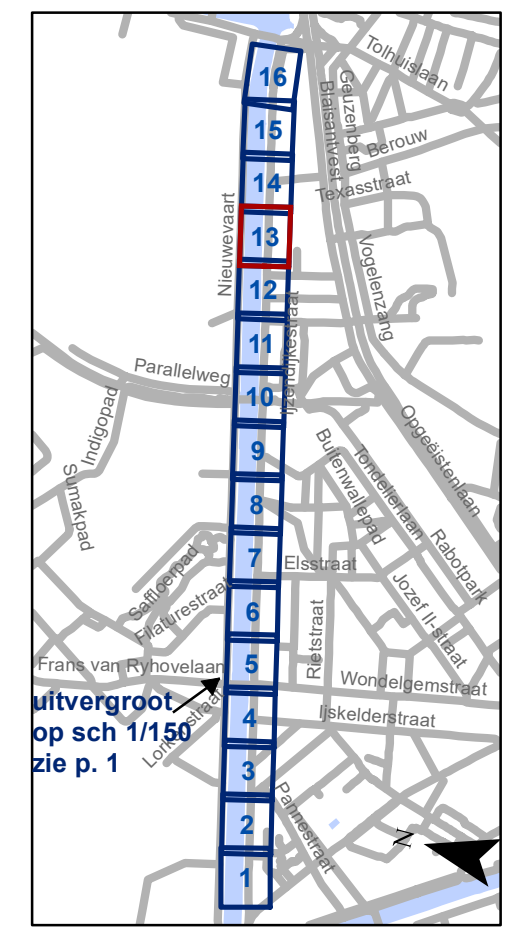


gent: Mobiliteitsbedrijf stad Gent
Verkeerstechnische taken

Gasmeterlaan Autodelen en witte lijn

Dossiernummer P-350346

DATUM	SCHAAL	PLAN	P FORMAAT
22/02/2023	1/350	13/16	A3

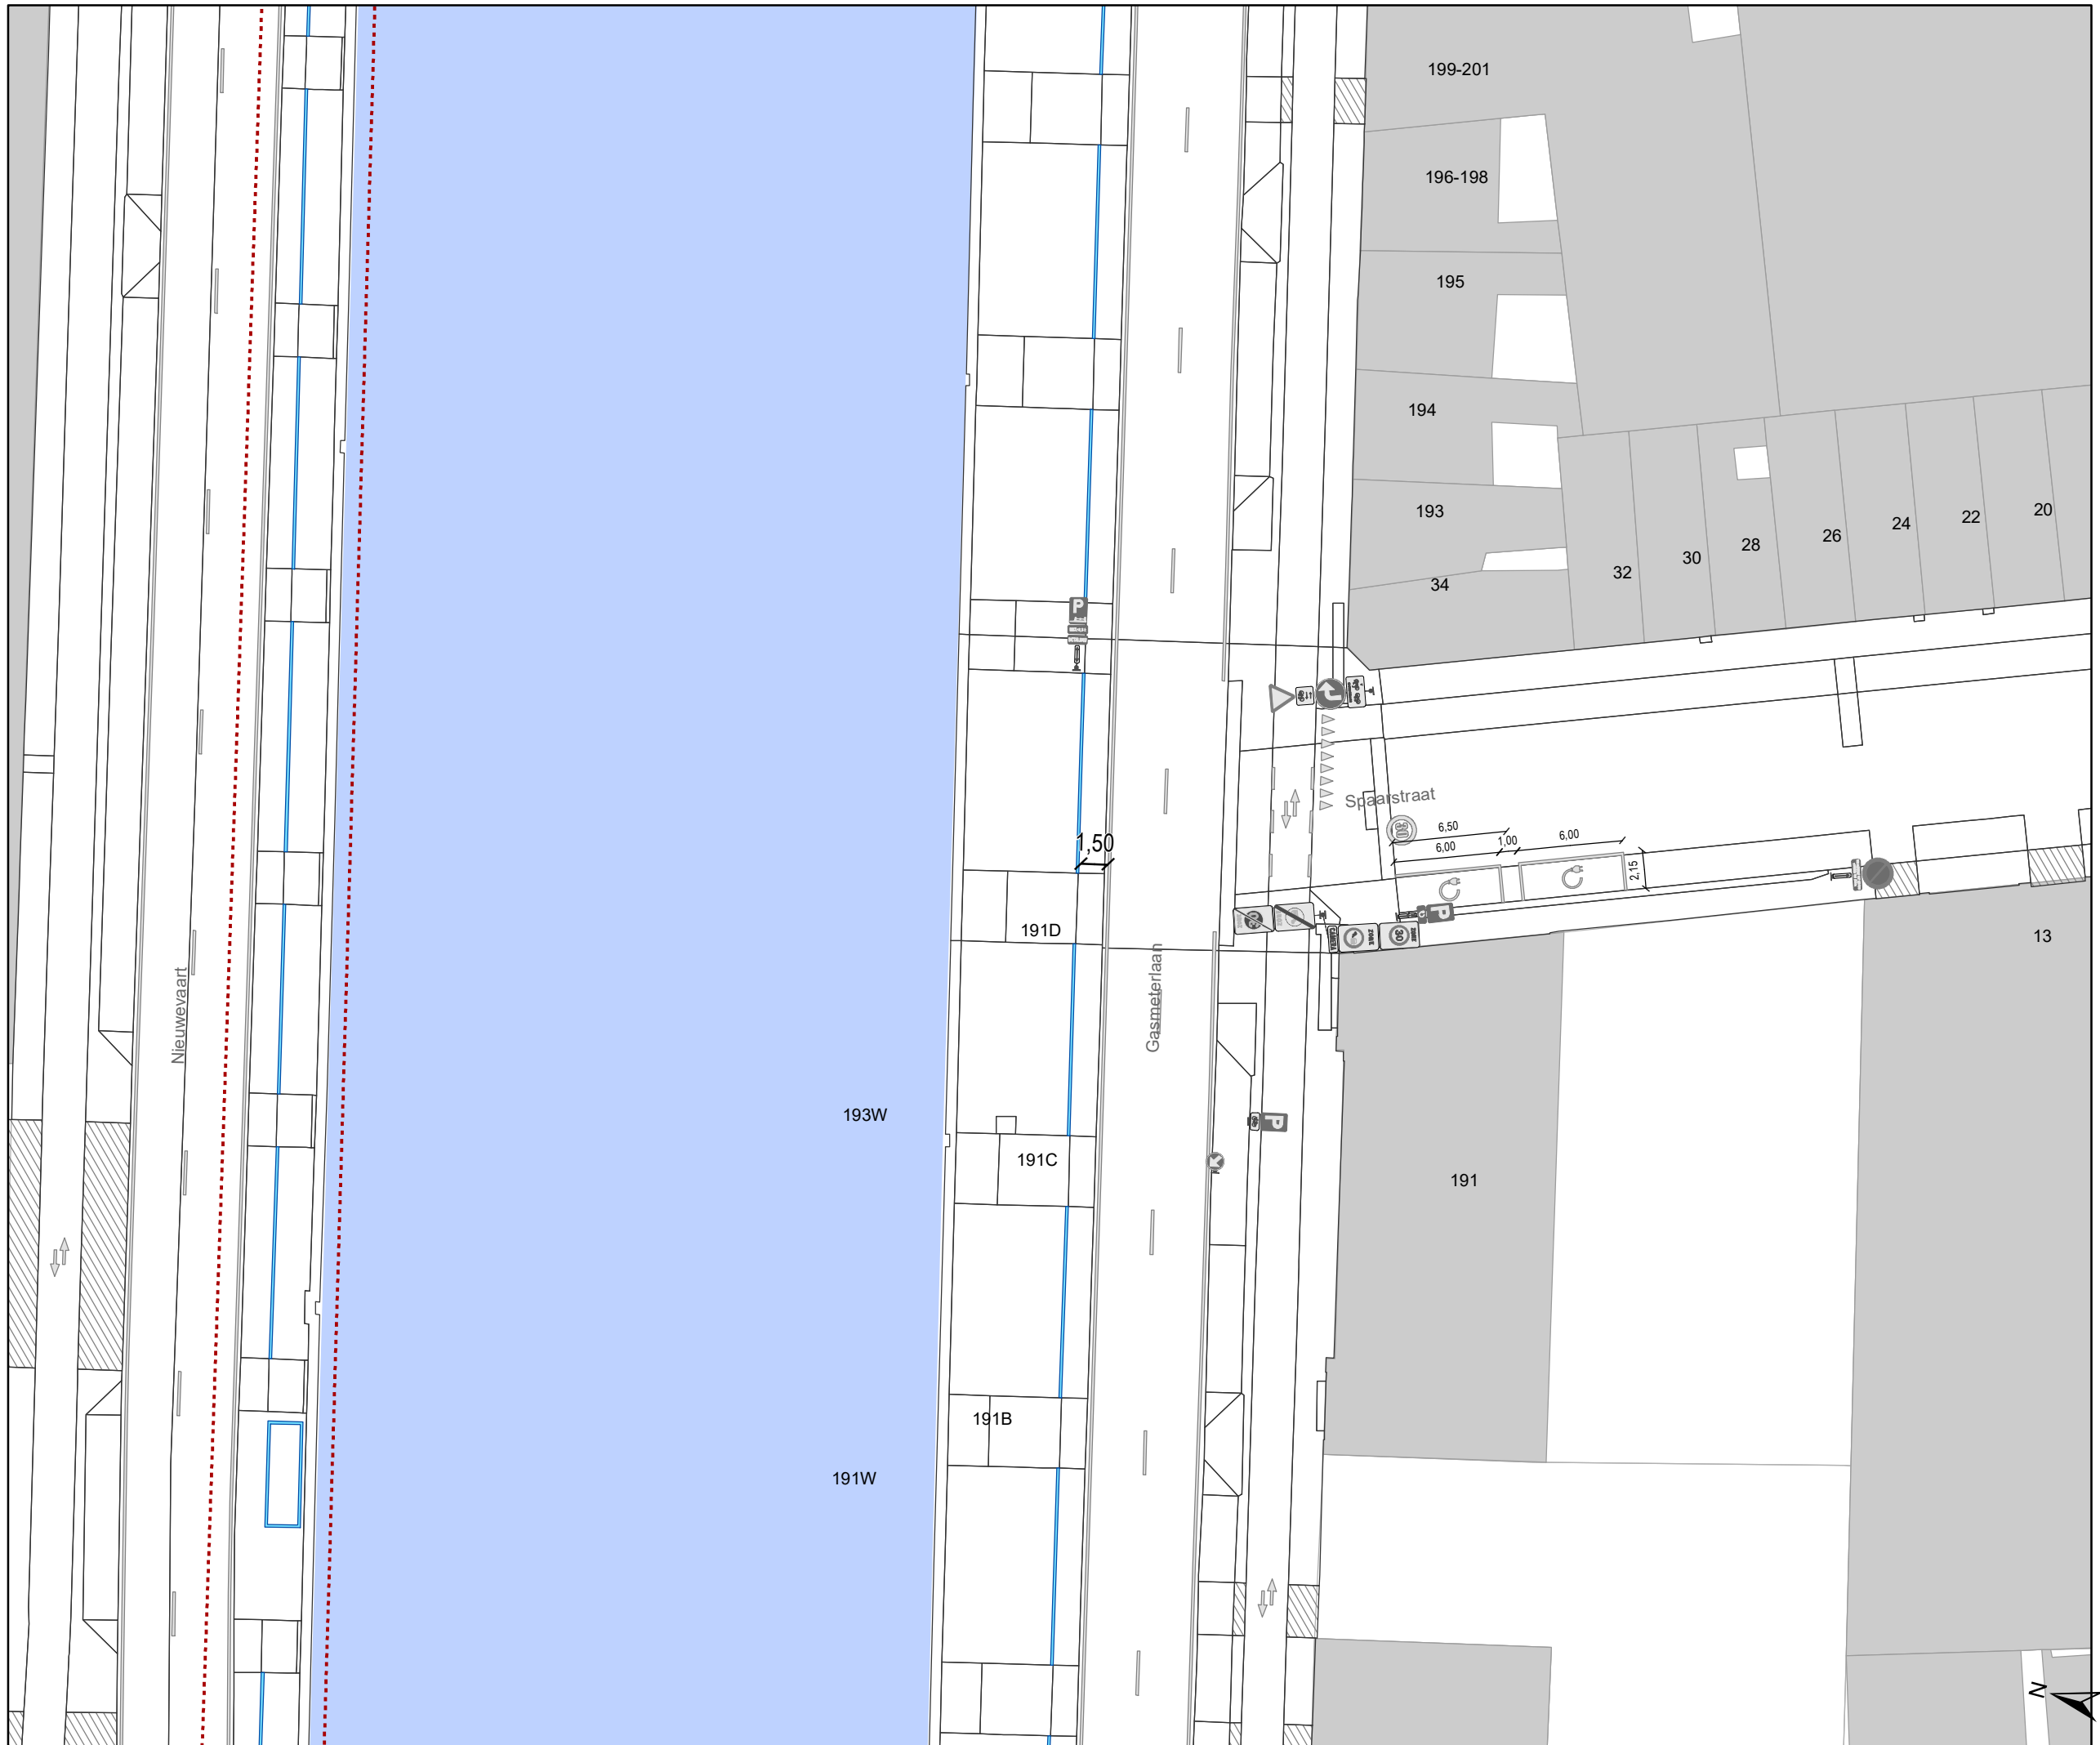

Legende

- Bestaande verkeersborden
- Geplande verkeersborden
- Te verwijderen verkeersborden
- Bestaande wegmarkeringen

Geplande wegmarkeringen


- Witte wegmarkering

+
op 1,5m van de lijn op de rand van de baan
langs de volledige Gasmeterlaan kant water

Geplande Verkeersborden

- nieuw te verplaatsen
- 9 m

Ander gepland dossier

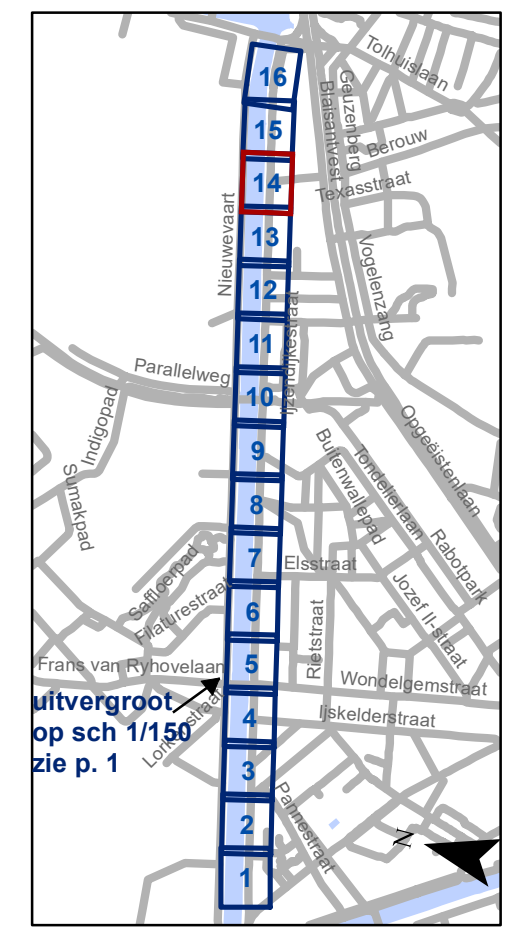


gent: Mobiliteitsbedrijf stad Gent
Verkeerstechnische taken





Gasmeterlaan Autodelen en witte lijn

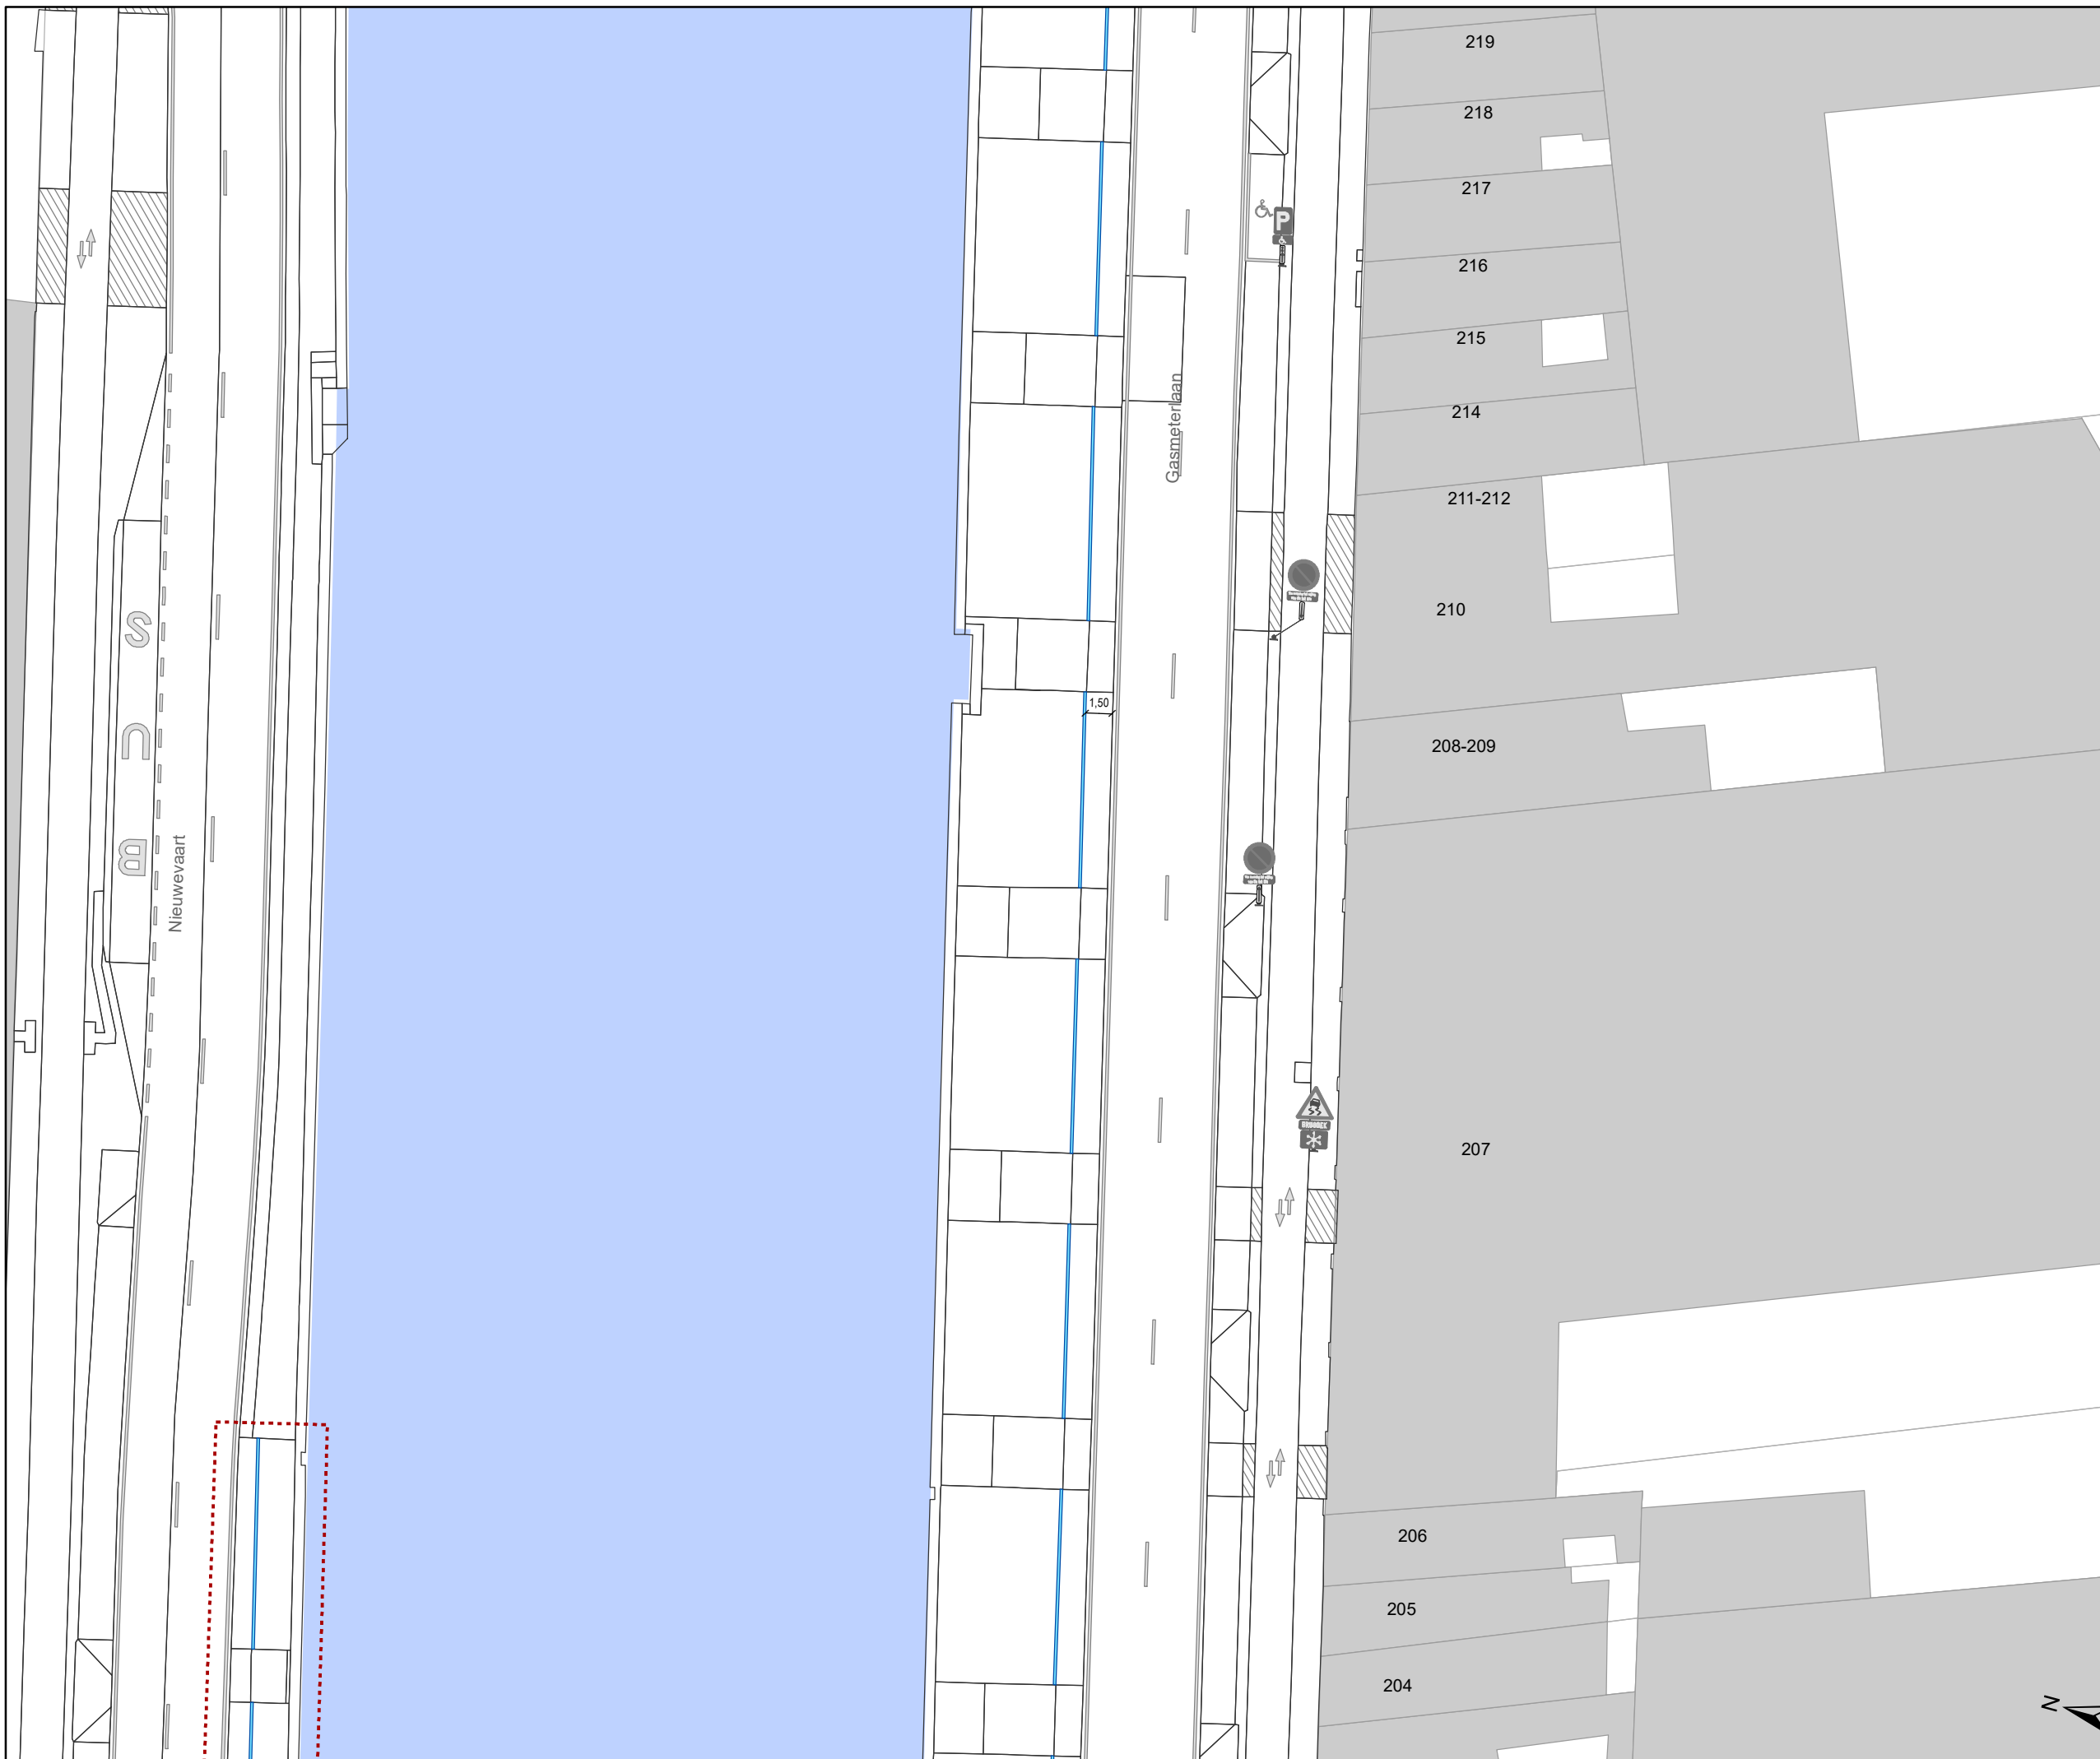Dossiernummer P-350346

DATUM	SCHAAL	PLAN	P FORMAAT
22/02/2023	1/350	14/16	A3



Legende

-  Bestaande verkeersborden
-  Geplande verkeersborden
-  Te verwijderen verkeersborden
-  Bestaande wegmarkeringen


Geplande wegmarkeringen

-  Witte wegmarkering
- + op 1,5m van de lijn op de rand van de baan langs de volledige Gasmeterlaan kant water

Geplande Verkeersborden

- nieuw  te verplaatsen 
- 9 m 

 Ander gepland dossier

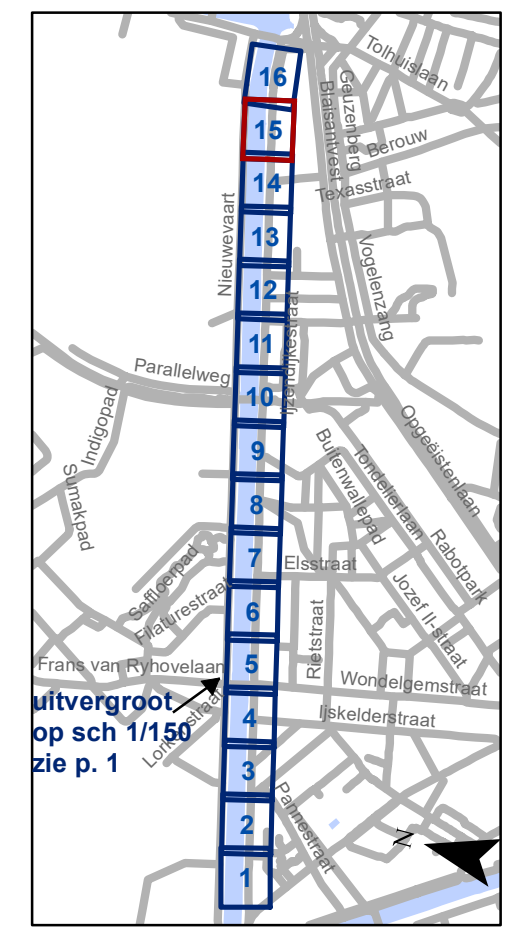


gent: Mobiliteitsbedrijf stad Gent
Verkeerstechnische taken




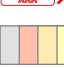
Gasmeterlaan Autodelen en witte lijn

Dossiernummer P-350346

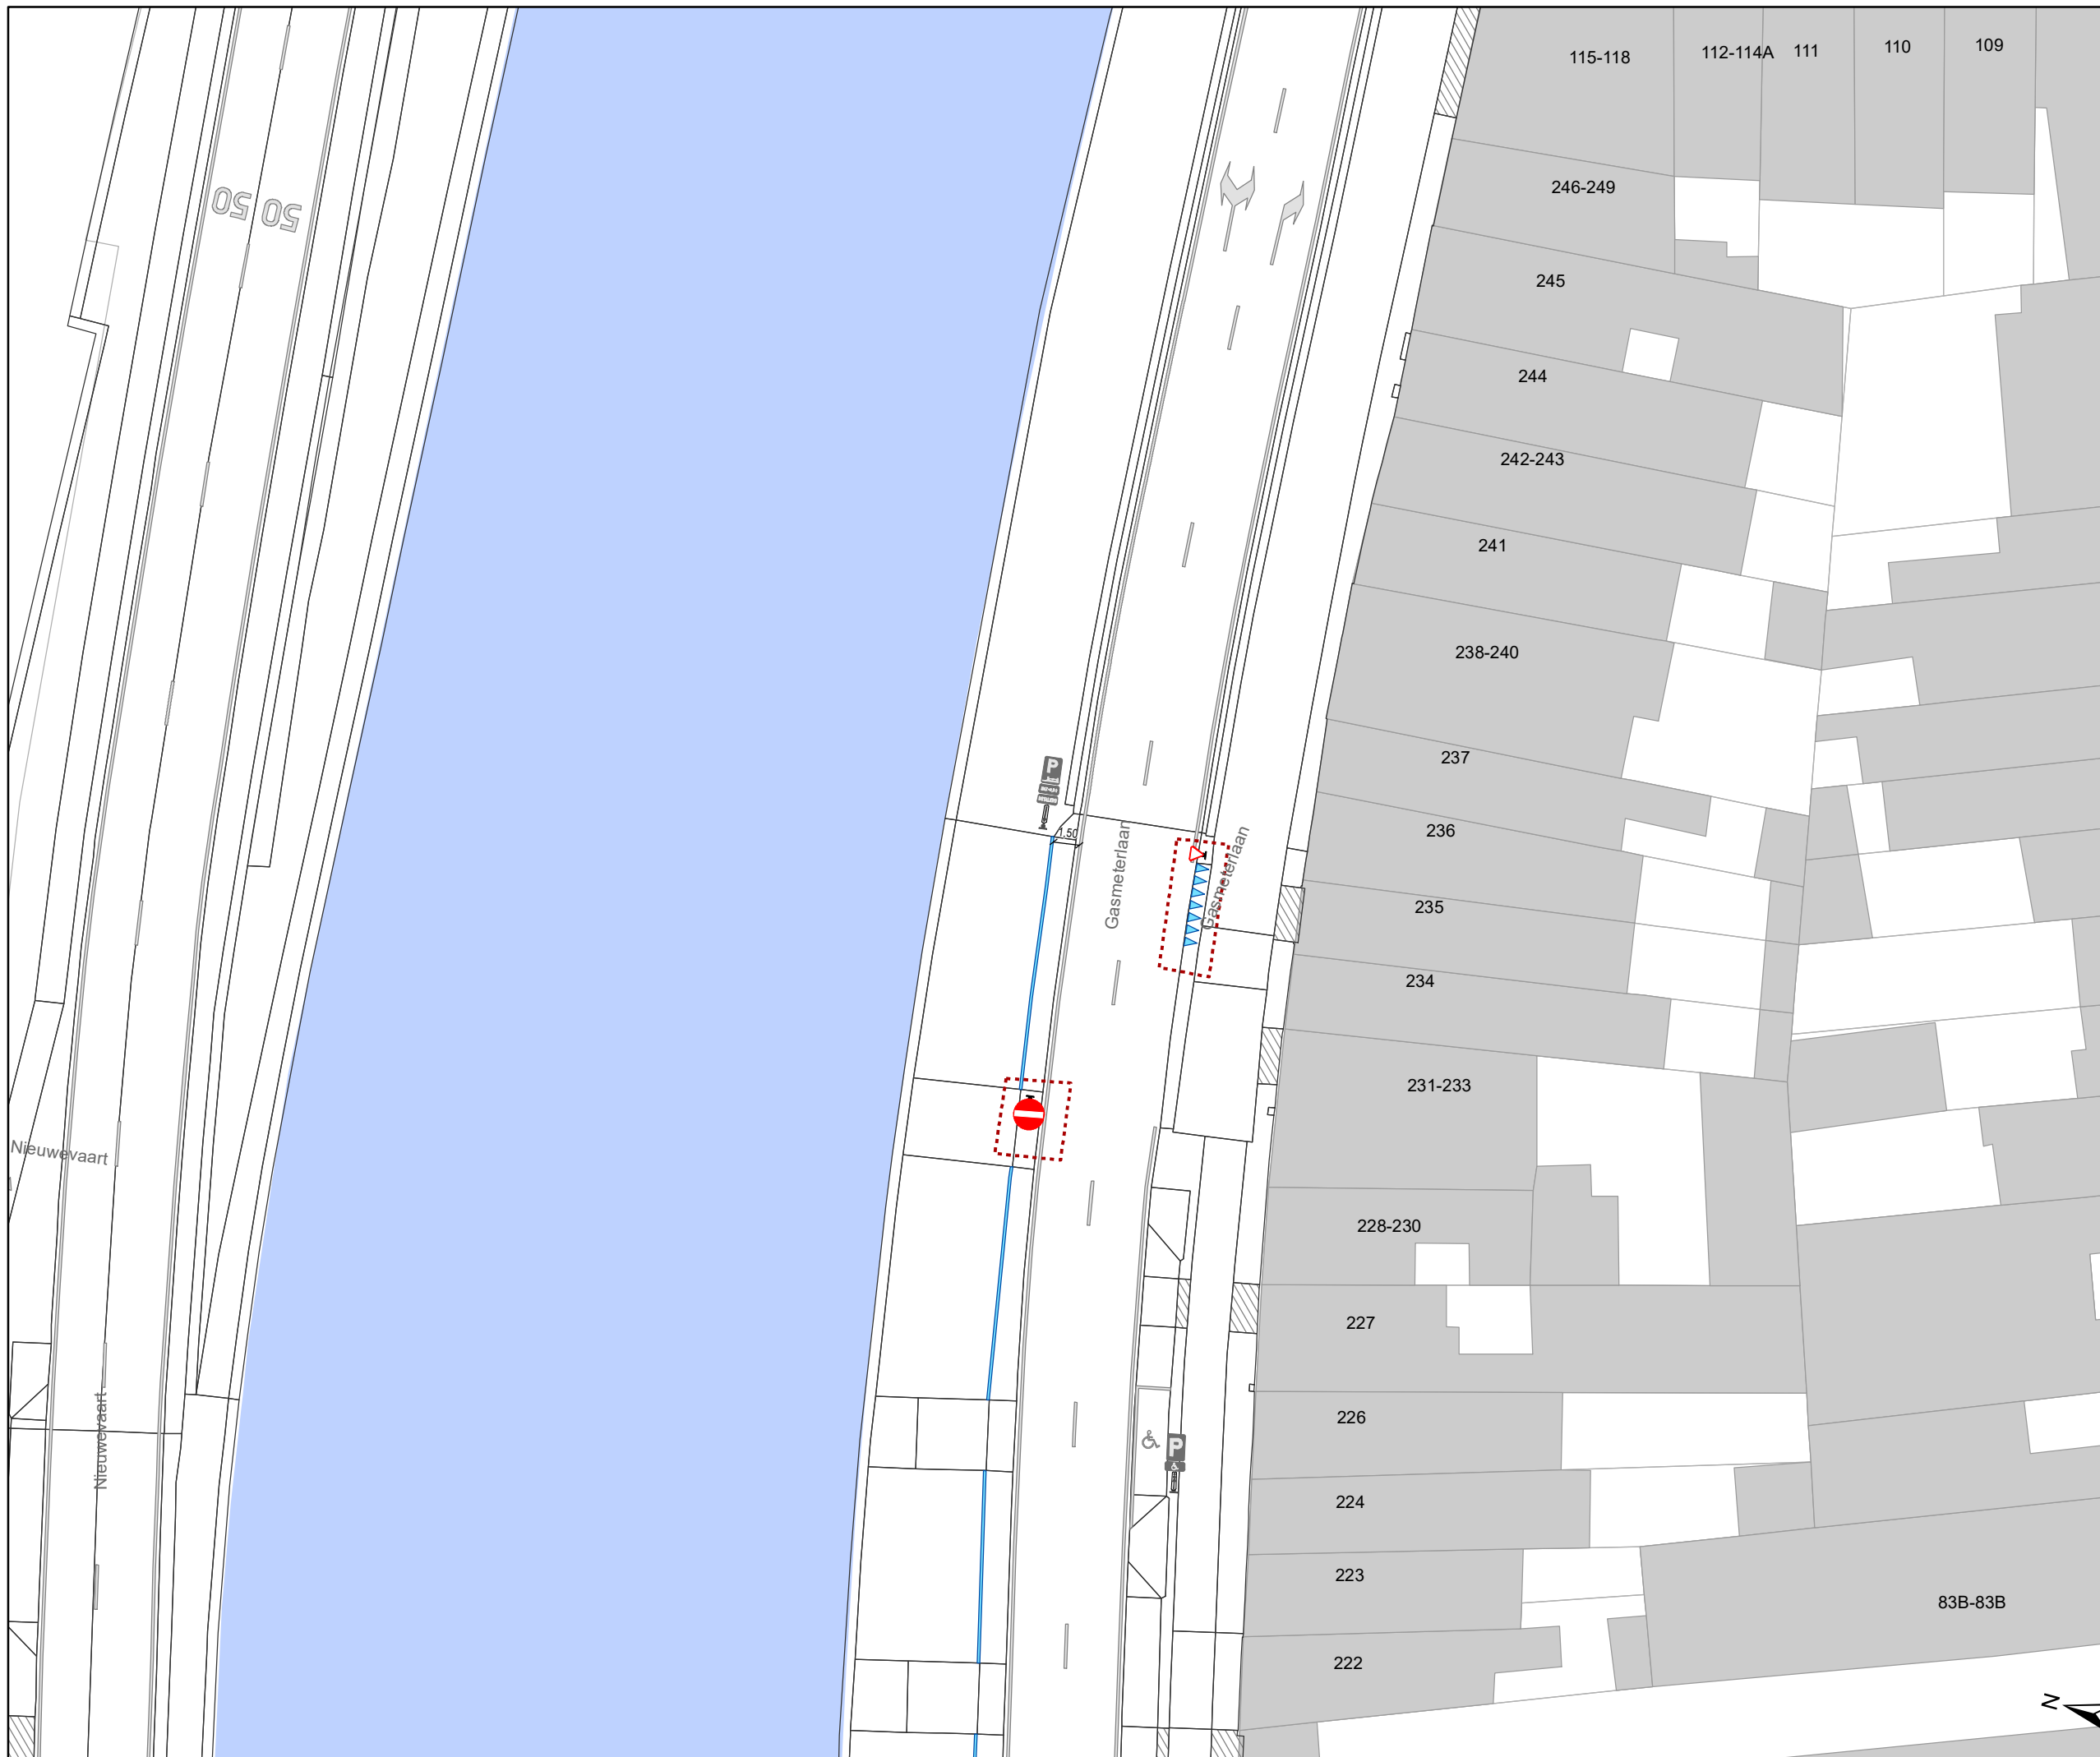DATUM	SCHAAL	PLAN	P FORMAAT
22/02/2023	1/350	15/16	A3



Legende

-  Bestaande verkeersborden
-  Geplande verkeersborden
-  Te verwijderen verkeersborden
-  Bestaande wegmarkeringen


Geplande wegmarkeringen

-  Witte wegmarkering
- + op 1,5m van de lijn op de rand van de baan langs de volledige Gasmeterlaan kant water

Geplande Verkeersborden

- nieuw  te verplaatsen 
- 9 m 

-  Ander gepland dossier

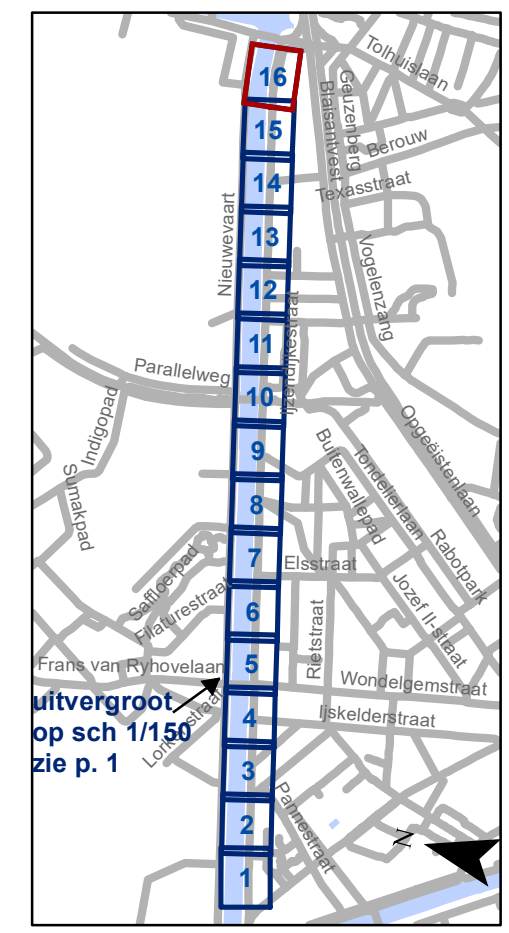

gent: Mobiliteitsbedrijf stad Gent
Verkeerstechnische taken

Gasmeterlaan
Autodelen en witte lijn

Dossiernummer P-350346

DATUM	SCHAAL	PLAN	P FORMAAT
22/02/2023	1/350	16/16	A3