gent: vernieuwt

DEPARTEMENT STEDELIJKE ONTWIKKELING

Projectbureau Ruimte
Landmeetcel

GENT, 8e AFDELING SECTIE H

PERCEELNUMMER: 680B3

Rerum-Novarumplein 188

PV van Opmeting en Splitsing

DATUM: 14/2/2023 SCHAAL: 1/500

ONDERTEKENDE
LANDMETER-EXPERT

Elektronisch ondertekend op
16/02/2023 om 13:42:13 (GMT+01:00)
door
Marijke Brondeel, landmeter-expert -
KAD150010

MARIJKE BRONDEEL
KAD150010

GEZIEN EN GOEDGEKEURD DOOR DE
ONDERGETEKENDE DIRECTEUR

ILSE VERSCHOORE

STAD GENT

DATUM	PLANNR	OMSCHRIJVING

LOCATIE

PROJECTBUREAU RUIMTE, WOODROW WILSONPLEIN 1 - 9000 GENT

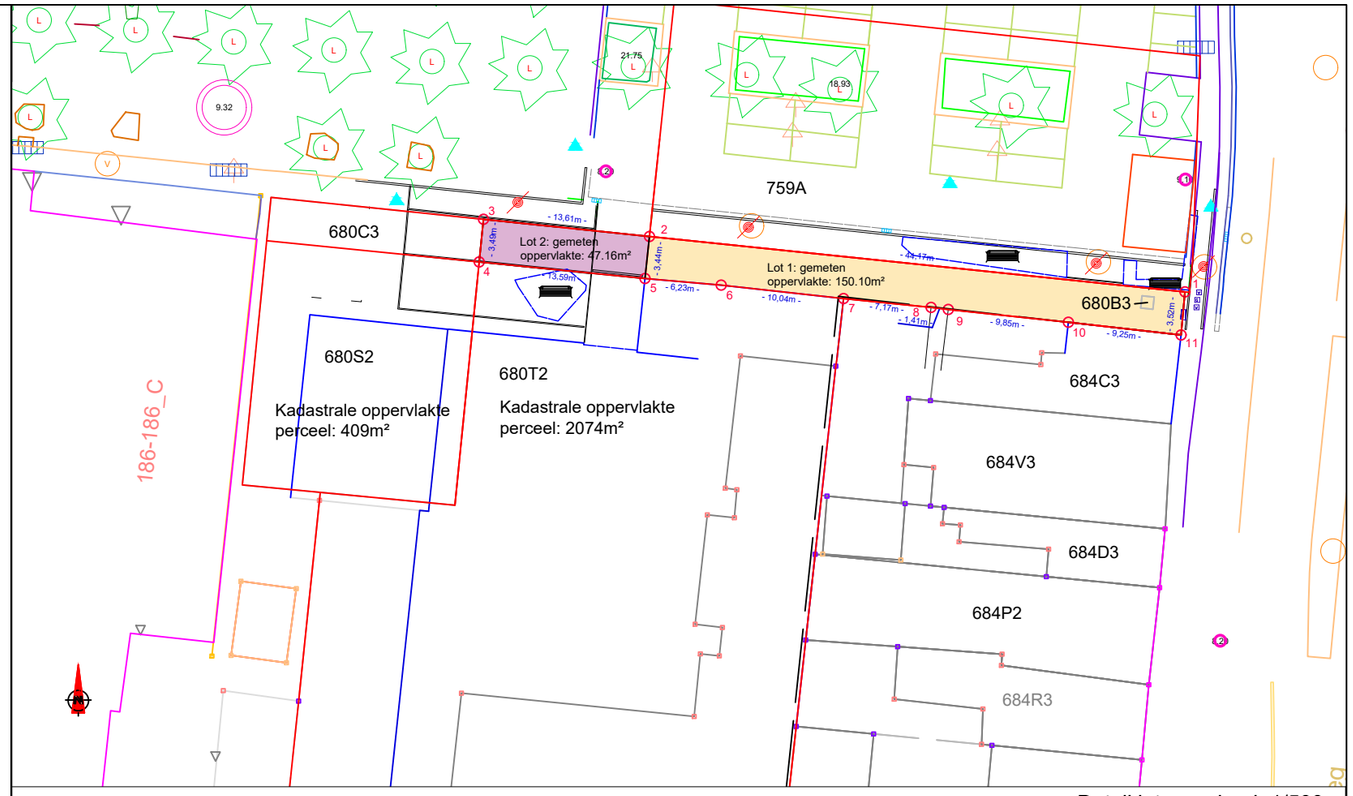

Detail loten, schaal: 1/500

Lot 1 beschreven door de punten 1-2-5-6-7-8-9-10-11 deel van perceel Gent 8e Afdeling Sectie H, nr 680B3 heeft een oppervlakte van 150.10m²
Lot 2 beschreven door de punten 2-3-4-5 deel van perceel Gent 8e Afdeling Sectie H, nr 680B3 heeft een gemeten oppervlakte van 47.16m²

Beschrijving van de grenzen:
1-2-3:grenslijn gedefinieerd in het plan opgemaakt door landmeter G. D'Hont op 08/12/2005 en geregistreerd in de databank van het kadaster onder het nummer 44808/175
3-..-11: perceelsgrens bepaald in het plan opgemaakt door landmeter M. Brondeel op 16/02/2021 en geregistreerd in de databank van het kadaster onder het nummer 44808/10397
2-5: gevellijn toekomstig gebouw
5-6-7: gevellijn
7-8-9-10: afsluiting
10-11: gevellijn
11-1: rooilijn Zwijnaardsesteenweg goedgekeurd bij K.B op 12/07/1920

Legende

- Gemeten gevellijn
- Afsluiting (hek)
- Perceelsgrens
- Voetpad
- Straatgoot

Puntenlijst [Lambert-72]
Geen enkel punt werd extra gematerialiseerd

Nr	X[m]	Y[m]
1	104501.55	190463.18
2	104457.88	190467.70
3	104444.34	190469.10
4	104444.00	190465.62
5	104457.52	190464.28
6	104463.73	190463.74
7	104473.71	190462.64
8	104480.84	190461.92
9	104482.25	190461.75
10	104492.04	190460.71
11	104501.24	190459.67

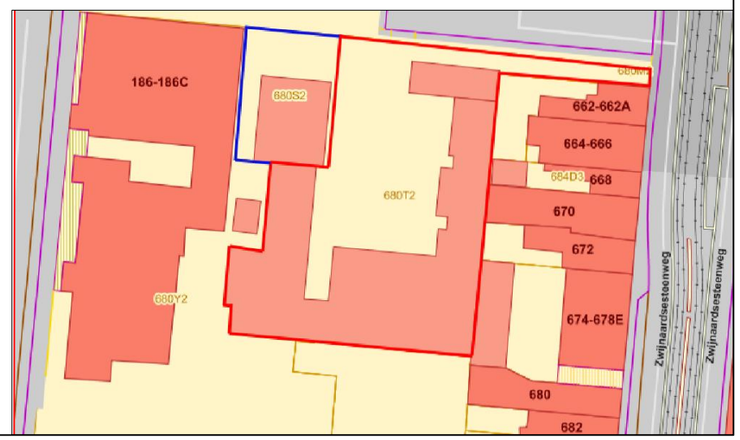

GRB overzichtsplan, schaal: 1/1000