



Fietsgeleiding over transporen  
cfr. Vlaanderenstraat

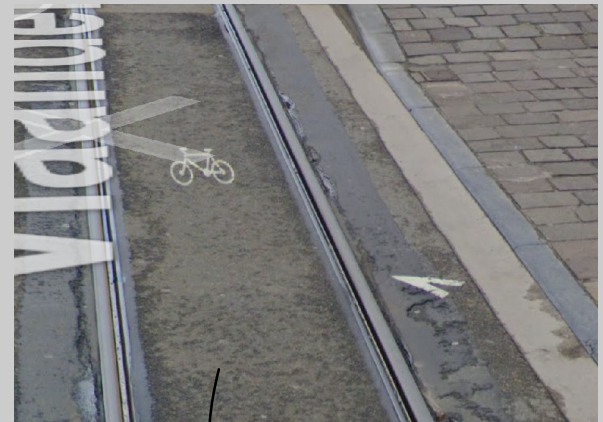

### Legende

- Bestaande verkeersborden
- Geplande verkeersborden
- Te verwijderen verkeersborden
- Bestaande wegmarkeringen
- Geplande wegmarkeringen
- Te verwijderen wegmarkeringen
- Ander gepland dossier (ter uitvoering bij DWBW)
- Fietsenstalling actief

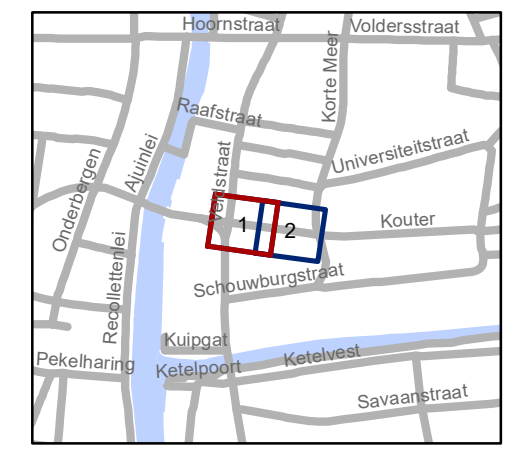

**gent:** Mobiliteitsbedrijf stad Gent  
Verkeerstechnische taken


## Zonnestraat Toplaagvernieuwing

Dossiernummer P-436921


DATUM	SCHAAL	PLAN	P FORMAAT
24/08/2023	1/200	1/2	A3



Fietsgeleiding over tramsporen  
cfr. Vlaanderenstraat

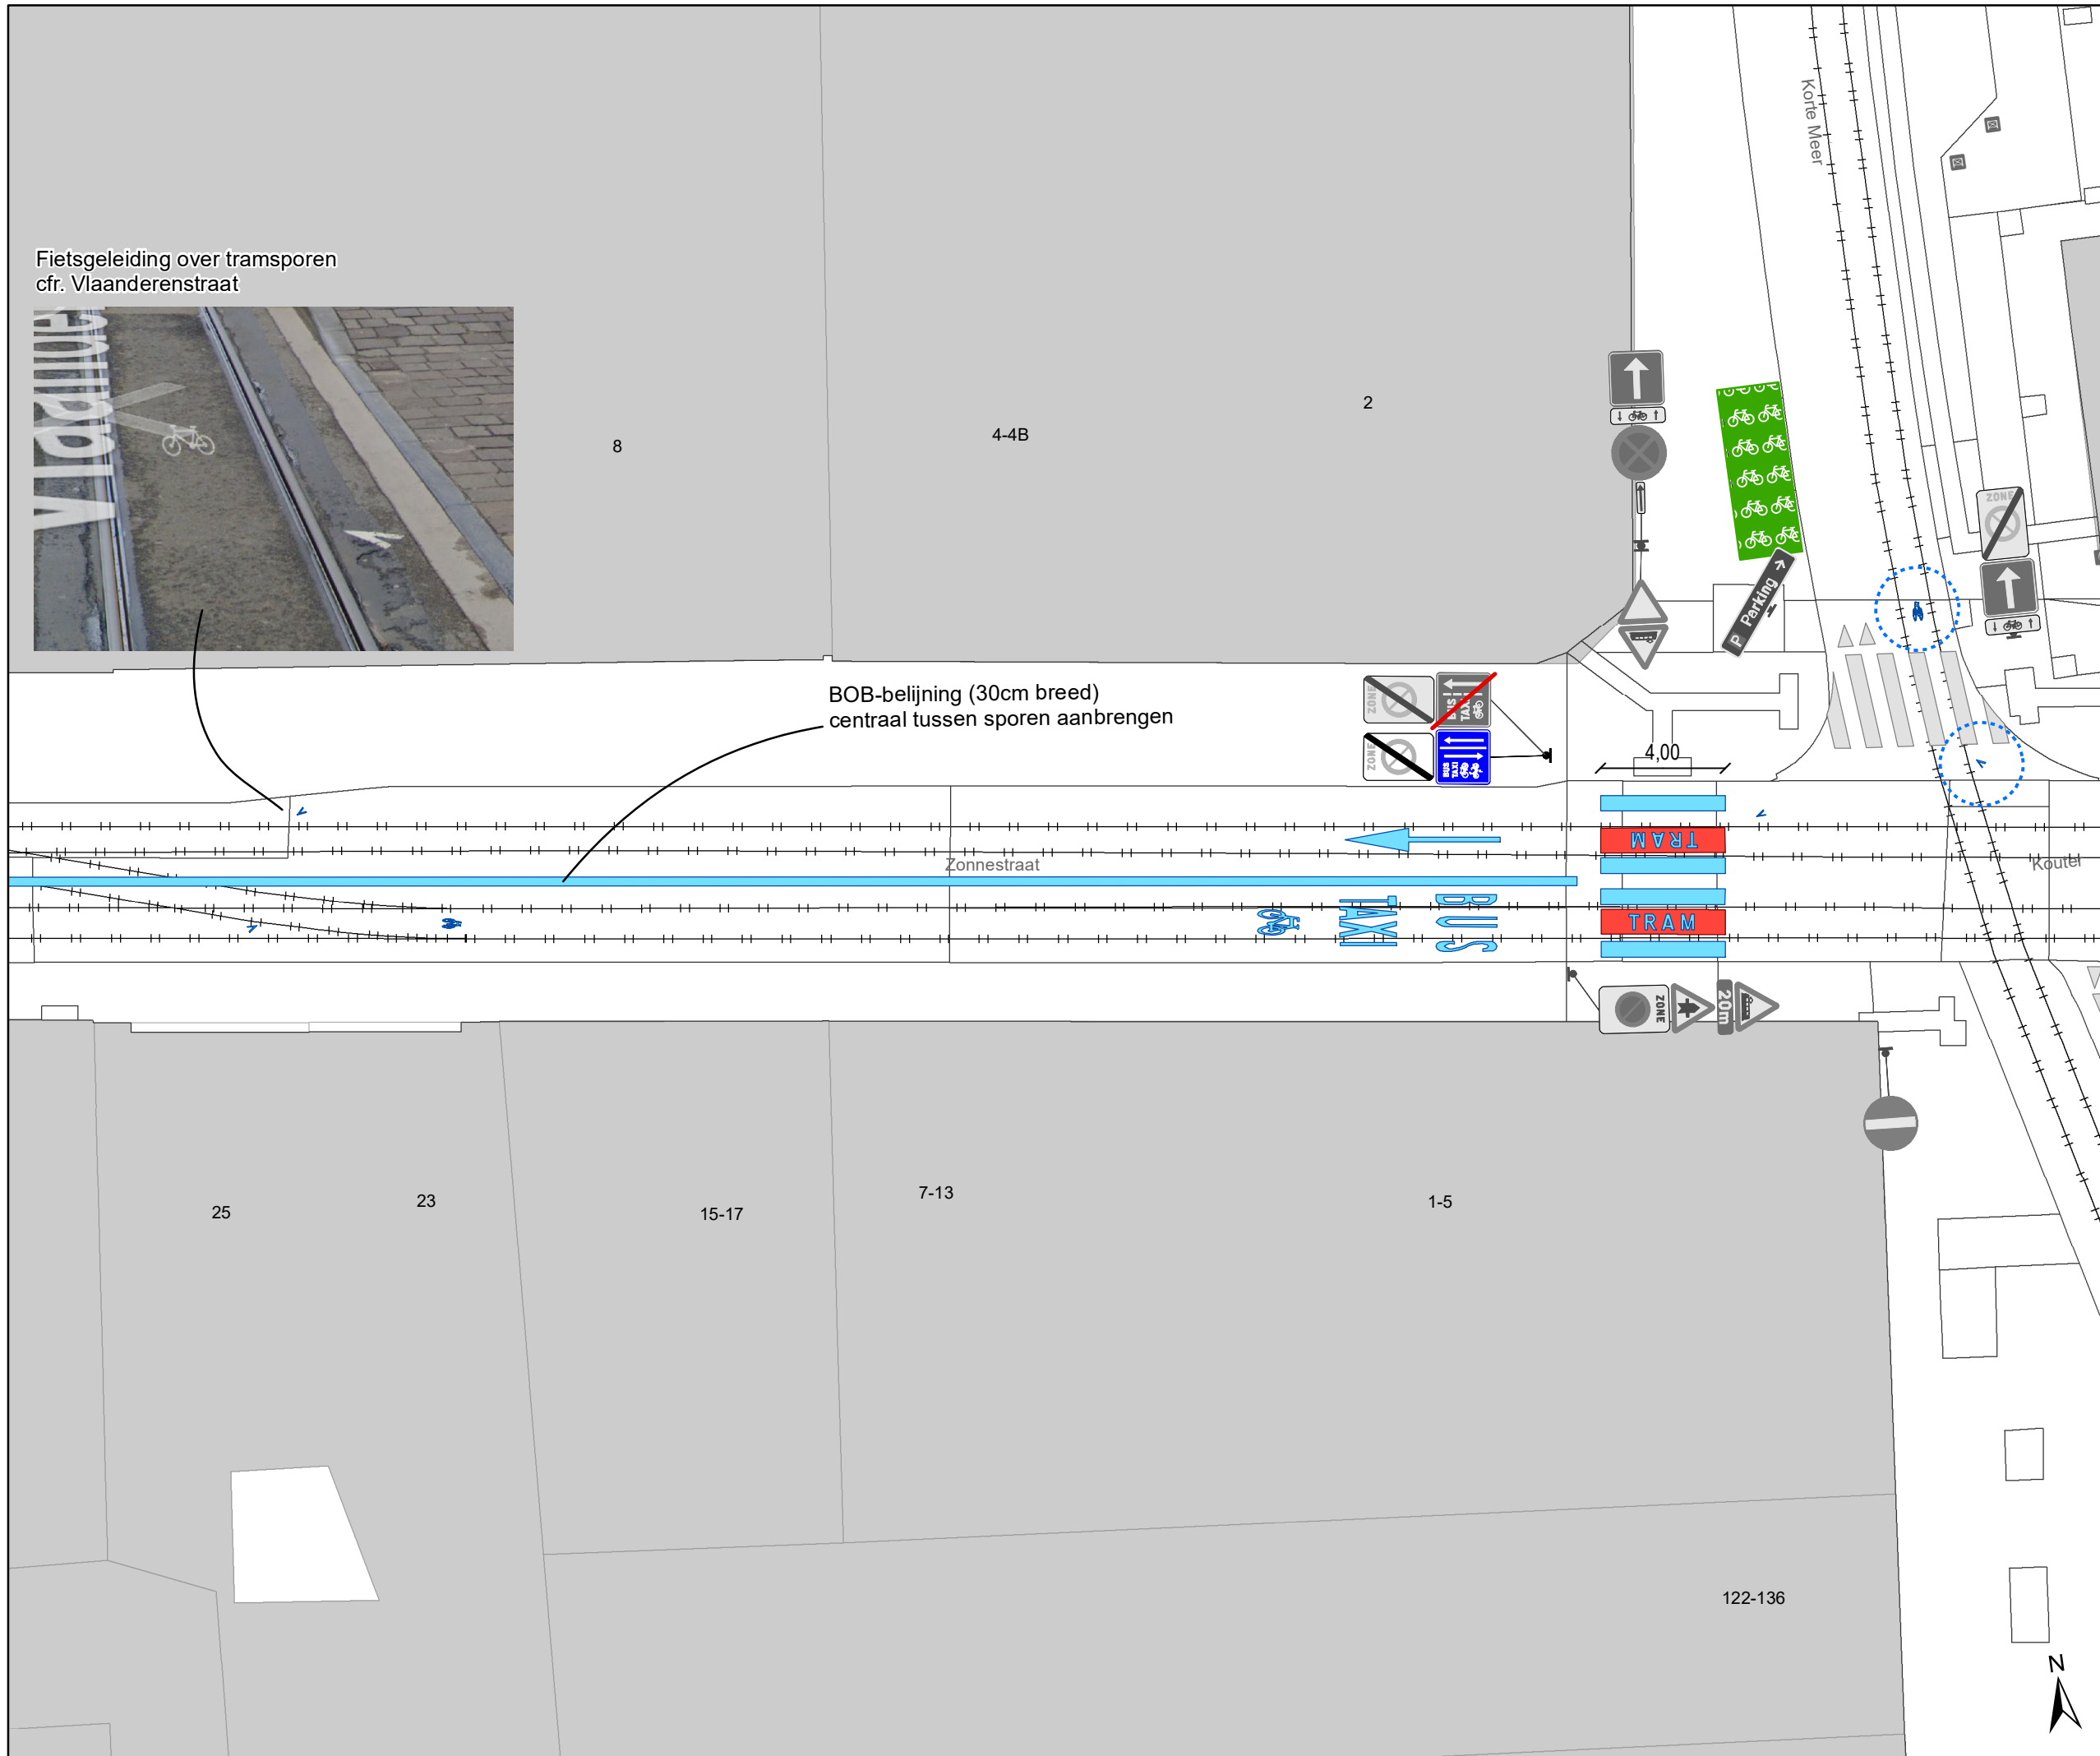

- ### Legende
- Bestaande verkeersborden
  - Geplande verkeersborden
  - Te verwijderen verkeersborden
  - Bestaande wegmarkeringen
  - Geplande wegmarkeringen
  - Te verwijderen wegmarkeringen
  - Ander gepland dossier (ter uitvoering bij DWBW)
  - Fietsenstalling actief

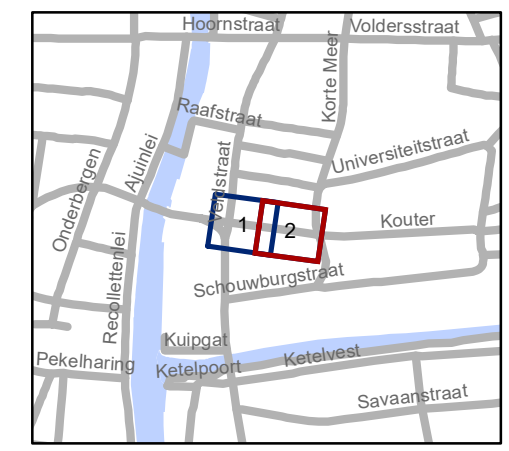

**gent:** Mobiliteitsbedrijf stad Gent  
Verkeerstechnische taken

## Zonnestraat Toplaagvernieuwing

Dossiernummer P-436921

DATUM	SCHAAL	PLAN	P FORMAAT
24/08/2023	1/200	2/2	A3