INPLANTINGSPLAN – schaal 1/500

Combinatie van opmeting en GRB-data

LEGENDE

- GRAS
- STEENSLAG
- BETONTEGELS
- BETONSTRAATSTENEN
- BETON
- ASFALT
- DORPELPEIL HUIS
- HYDRANT
- STRAATKAP WATER
- STRAATKAP DIVERS
- STRAATKAP GAS
- DEKSEL RIOLERING ROND
- PAAL DIVERS
- VERLICHTINGSPAAL
- STRUIK
- LOOFBOOM
- FRUITBOOM
- NAALDBOOM
- REFLECTORPAALTJE
- PARKEERAUTOMAAT
- SLIKKER
- BOORDSTEEN
- BOORDSTEEN 2de CATEGORIE
- GEBOUW
- HAAG
- SCHEIDING VERHARDING
- AFSLUITING ALGEMEEN
- SCHEIDING HARD-ZACHT
- AFDAK
- KELDERGAT
- MUUR HOOG
- MUUR LAAG
- KADASTRALE GRENS
- CONTOUR BUURTWEG n° 92
- AF TE SCHAFFEN BUURTWEG n°92

COÖRDINATENLIJST

De hoekpunten worden niet gematerialiseerd, tenzij anders is vermeld.

1	105257.35	191884.25
2	105263.55	191876.67
3	105354.00	191767.91
4	105229.29	191689.66
5	105229.81	191688.81
6	105355.50	191767.67
7	105381.54	191785.51
8	105380.97	191786.33
9	105354.86	191768.45
10	105264.32	191877.31
11	105258.13	191884.87

Oppervlakte op te heffen
deel voetweg n°92
331,21 m²

VOETWEG n°92

Lentestraat · Stropstraat · Herfststraat · Nederschelde · Stropkaai · Vertakking De Pauw · Bellevuestraat · Sint-Juliaanstraat · Gustaaf Vanden Meerschestraat · Stropweg · Winterstraat · Zomerstraat · Ottergemsesteenweg · Toemaatstraatsel · Burggravenlaan

schoolgebouw

KADASTRAAL PLAN – schaal 1/2.500

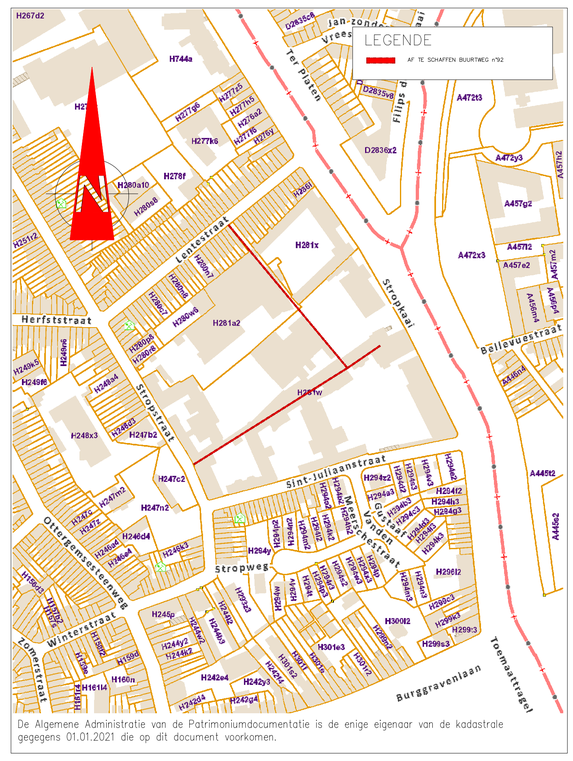

De Algemene Administratie van de Patrimoniumdocumentatie is de enige eigenaar van de kadastrale gegegens 01.01.2021 die op dit document voorkomen.

TOPOGRAFISCHE KAART – schaal 1/2.000

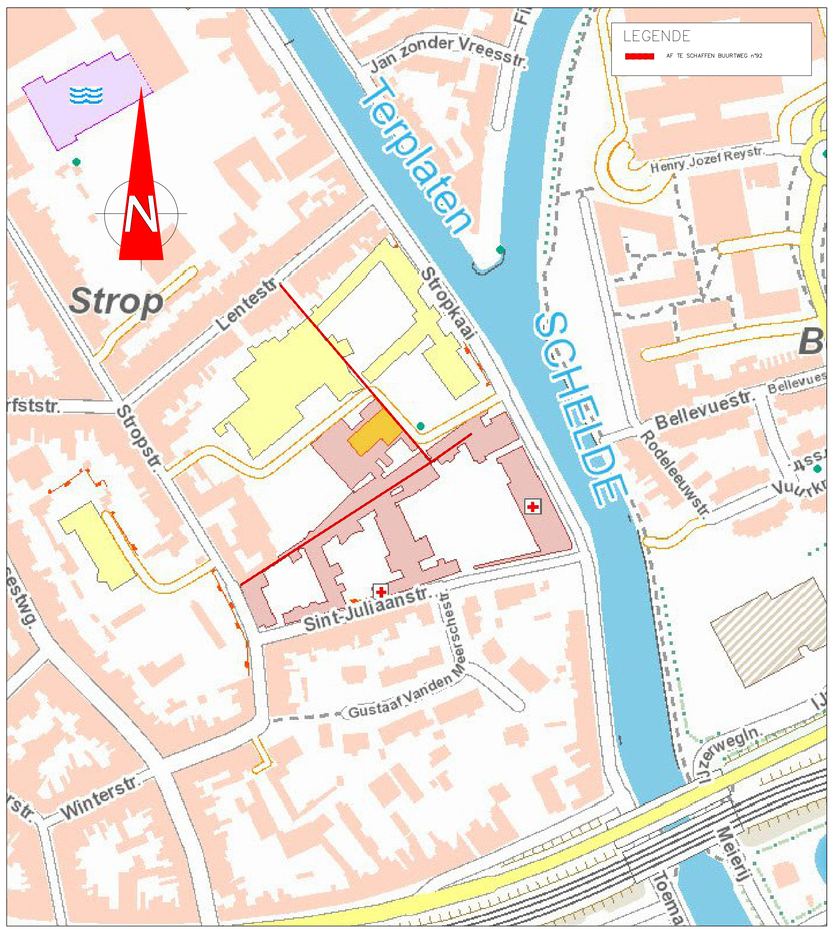

UITTREKSEL ATLAS DER BUURTWEGEN – schaal 1/1.000

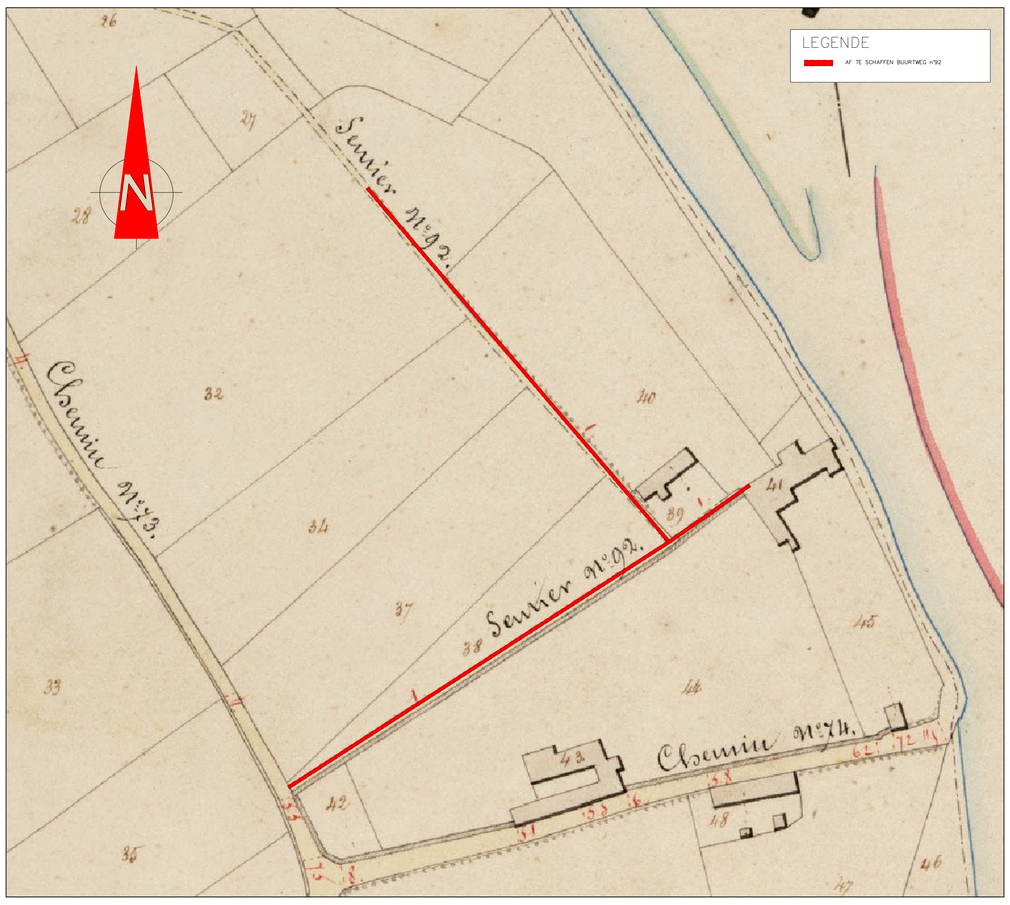

PROVINCIE: Oost-Vlaanderen | GEMEENTE: GENT

LIGGING: STROPKAAI-STROPSTRAAT, CAMPUS Stropkaai Broeders Van Liefde

GENT, 8e afdeling, sectie H, nrs. 281a2, 281y, 281w

OPHEFFING deel VOETWEG n°92

Aanvrager: VZW De Broeders van Liefde
Stropstraat 119, 9000 Gent

Gezien en voorlopig goedgekeurd door de gemeenteraad in zitting van:
op bevel
De Burgemeester-voorzitter — De Algemeen Directeur

Onderworpen aan een openbaar onderzoek gedurende dertig dagen na de voorlopige vaststelling, namens het college van Burgemeester en Schepenen.
op bevel
De Burgemeester-voorzitter — De Algemeen Directeur

Gezien en definitief goedgekeurd door de gemeenteraad in zitting van:
op bevel
De Burgemeester-voorzitter — De Algemeen Directeur

SCHAAL : div.	DOSS: M_20170725_2021	DATUM : 05 januari 2021
WIJZIGINGEN		

Elke eindgebruiker van de digitale versie van deze opmeting dient zich ervan te vergewissen dat de nauwkeurigheid van elk object op dit plan bepaald wordt door ideatische, zin relatieve en zin absolute positie. Elk object heeft een standaardafwijking afhankelijk van de gebruikte opmetings- en kartering technieken welke werd gebezen in functie van de specificaties van de opdracht.
Elk ontwerp of inplanting met specifieke nauwkeurigheidseisen, gebaseerd en/of ingepast op de digitale versie, dient voor uitvoering of verdere goedkeuring te worden nagetrokken en/of gecontroleerd op haalbaarheid voor het beoogde doel.

DAENINCK-AUDENAERT landmeetkundig bureau

landmeetkundig bureau Daeninck-Audenaert bvba
Wittemoer 33 – 9940 Evergem
www.daeninck-audenaert.be

DAENINCK MICHEL
beëdigd landmeter-expert
LAN 04 0393
WITTEMOER 33
9940 SLEIDINGE
tel. 09 357 23 55
fax 09 251 77 19
gsm 0475 33 23 55
michel@bda.be

AUDENAERT KRIS
beëdigd landmeter-expert
LAN 04 0394
CIJNSAKKERWEG 8
9080 LOCHRISTI
tel. 09 367 08 10
fax 09 367 08 11
gsm 0495 80 21 66
kris@bda.be