DEPARTEMENT PUBLIEKE RUIMTE
Projectbureau Ruimte
Landmeetcel

GENT, 22e AFDELING GENTBRUGGE SECTIE B

PERCEELNUMMERS: 34S3 en 34K3

Rooilijnplan Nederbrugstraat Gentbrugge
Versie definitieve vaststelling

DATUM: 19/09/2023 SCHAAL:1/250

ONDERTEKENDE
LANDMETER-EXPERT

MARIJKE BRONDEEL
KAD150010

GEZIEN EN GOEDGEKEURD DOOR DE
ONDERGETEKENDE DIRECTEUR

ILSE VERSCHOORE

PLANNR	OMSCHRIJVING

LOCATIE

V:\Projectbureau Ruimte\Landmeetcel\Technisch_Straten\N\Nederbrugstraat_GB\007Tekening

PROJECTBUREAU RUIMTE, WOODROW WILSONPLEIN 1 - 9000 GENT

Voorlopig vastgesteld door de gemeenteraad in zitting van
De adjunct-algemeendirecteur De voorzitter van de gemeenteraad
Stad Gent en OCMW Gent

Het college van burgemeester en schepenen bevestigt dat onderhavig plan
ter inzage van het publiek werd neergelegd van tot

Definitief vastgesteld door de gemeenteraad in zitting van ....
De adjunct-algemeendirecteur De voorzitter van de gemeenteraad
Stad Gent en OCMW Gent

Publicatie Staatsblad op

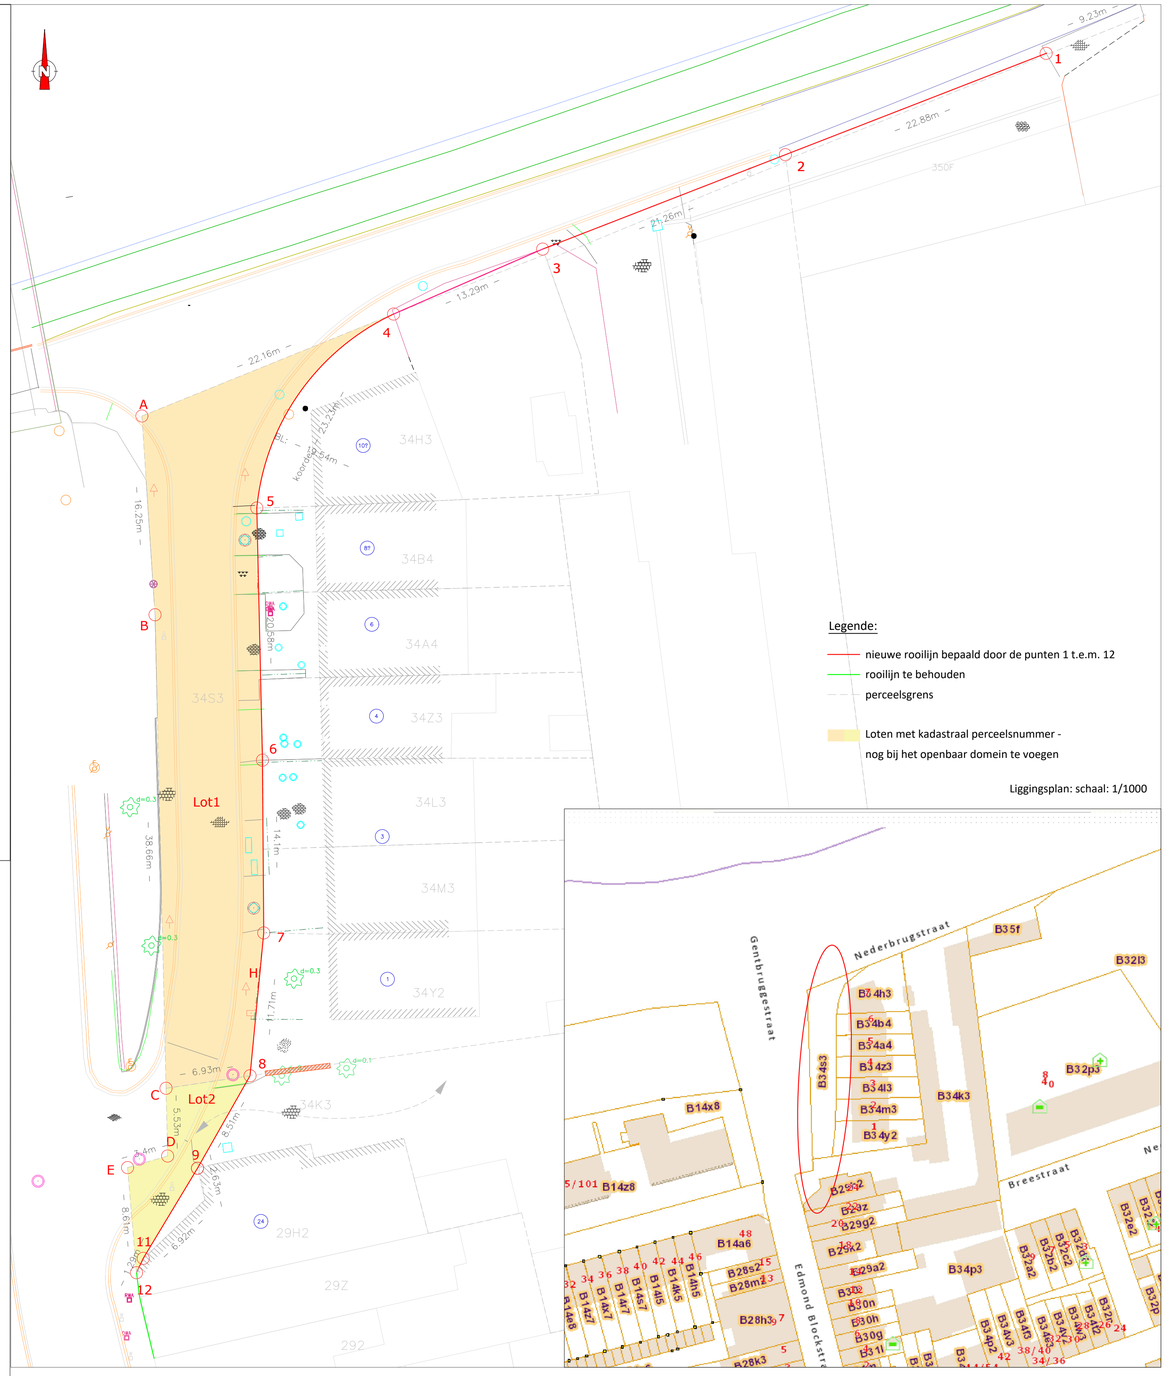

Lot 1 beschreven door de punten A-4-5-6-7-8-C-B, perceel Gent 22e Afdeling Sectie B, nr 34S3 heeft een oppervlakte van 502.70m².
Lot 2 beschreven door de punten 8-9-11-12-E-D-C, deel van perceel Gent 22e Afdeling Sectie B, nr 34K3 heeft een oppervlakte van 57.07m².

Nota:

Het vastleggen van de grenzen binnen de projectzone is gebeurd op basis van volgende gegevens/documenten:
- opmeting bestaande toestand
- proces-verbaal van afbakening van 8/03/1950 opgemaakt in opdracht van het Ministerie van Openbare werken en geregistreerd op het kadaster met nummer 44362/154
- Proces-verbaal van meting opgemaakt door D'Hont Georges (dd. 20/10/1956)
- Proces-verbaal van opmeting opgemaakt door Verdonck Tim op 06/06/2011 (ingenieursbureau Asset), dossiernummer 10/03623
- Proces-Verbaal van opmeting opgemaakt door
- kadastrale schetsen
  - Gent 22e Afdeling Sectie B, 1959 schets 3
  - Gent 22e Afdeling Sectie B, 1965 schets 5

Puntenlijst
Geen enkel punt werd gematerialiseerd

1	107071.77	193117.22
2	107050.49	193108.94
3	107030.68	193101.24
4	107018.51	193095.94
5	107007.35	193080.11
6	107007.81	193059.53
7	107007.92	193045.44
8	107006.80	193033.78
9	107006.15	193027.05
11	107003.08	193023.67
12	106998.08	193018.88
13	106997.53	193017.71

A	106997,97	193087,62
B	106999,04	193071,40
C	106999,94	193032,76
D	107000,07	193027,23
E	106996,80	193026,29