Administratief

Dit betreft een afschaffing van een voetweg en een afschaffing van een buurtweg op volgende percelen:
Gent, Ibite afdeling, sectie H, percelen 729t, 730a, 731b, 734a, 735c, 735e, 737b, 740c2, 740d2, 740e2, 742f, 742g, 742h

Alle betrokken percelen zijn eigendom van
Universiteit Gent
Sint-Pietersnieuwstraat 25
9000 Gent

Voetweg nr. 91 of te schaffen:
begrenst door de puntjes: 69 - 74
breedte out track: 1,5 meter

Buurtweg nr. 79 of te schaffen:
begrenst door de puntjes: 49 - 68, 75 - 108
breedte out track: 1 meter

Te vestigen rooilijn voor nieuwe trage weg:
begrenst door de puntjes: 1 - 48
breedte nieuw track: 1,5 meter

Lot 1:
- de verbeterde bedding van buurtweg nr. 79
begrenst door de puntjes 49 - 68
oppervlakte: 1120 m²
aard: deels gebouwen, deels binnenkoer, deels greenzone

Grenzen gebaseerd op volgende bronnen:
- atlas der buurtwegen (grenspunten 49 - 108)
- nieuwe puntjes: 1 - 48

Waardevermeerdering/-vermindering:
Het afschaffen van voetweg nr. 91 heeft geen gevolgen daar deze voetweg in de feiten niet meer zichtbaar is en ook ontoruitbaar is omwille van de door de overheid vergunde gebouwen die op het traca van de voetweg werden gezetdatst. Bovenstaande zorgt ervoor dat de afschaffing geen waardevermeerdering of - vermindering wordt toegekend. Volgens de overstuurtstaate d.d. 24 mei 2012 is deze bedding reeds privatief eigendom van UGent.

Het afschaffen van buurtweg nr. 79 zorgt ook niet voor een waardevermeerdering of -vermindering aangezien de buurtweg in de feiten niet meer zichtbaar is en ook ontruitbaar is omwille van de door de overheid vergunde gebouwen die op het track van de buurtweg werden gezetdatst. Volgens de overdrachtstaate d.d. 24 mei 2012 is deze bedding reeds privatief eigendom van UGent.

Ligging

Legende

te verleden track voetweg nr. 91	PERCEELSGRENS
te verleden track buurtweg nr. 79	TE AFSCHAFFEN WEG
te vestigen track trage weg	TE VERLATEN ROOILIJN
GEVEL	TALUD BOVENKANT
HAGEN	TALUD ONDERKANT
AFPLANTING OPEN	TERRAS
AFSLUITING GEELGSTEEN	TRAP
BEGROEIING	TUNNEL
BLUTSWALLEN	DAKGOOT
HAAG	HYDRANT
HOOG OPPLANTING	KOLKPUT/PUT
KAST	LOOPBOOM
KADASTER	VERLICHTING
RAND GEBOUWEN	MANHOUDEN
RAND VERHARD	MUGLEVEL
RAND INEG	MONOLIET
RAND ONVERHARDING	PALEN
RAND VERHARD	PETSERVALLING
RAND ONVERHAND	SLAGBOOM
RAND VERHARDEN	SLAGBOOM
AQUADRON	PILLAAR
RAND WATER	TV-MAST
BLUFPAREI	VERKEERSDRAITYPE
	REFLECTORPAAL

Rooilijnplan: afschaffen buurtweg nr. 79 en voetweg nr. 91 en vestigen nieuwe rooilijn trage weg

gent:

Stadsbestuur Gent
Botermarkt 1
9000 Gent

Voorhelpig vastgesteld door de gemeenteraad in zitting van . . / . . / . . .

Bij bevel: Algemeen directeur Mieke Hubbelrecht — De Voorzitter Christophe Peeters

Het College van Burgemeester en Schepenen bevestigt dat onderhavig plan op het gemeentehuis ter inzage ca het publiek is gesteld tijdens het openbaar onderzoek van . . / . . / . . . . tot . . . . / . . / . . .

Vanwege het College: Algemeen directeur Mieke Hubbelrecht — De Burgemeester Mathias De Clercq

Definitief goedgekeurd door de gemeenteraad in zitting van . . / . . / . . .

Bij bevel: Algemeen directeur Mieke Hubbelrecht — De Voorzitter Christophe Peeters

Publicatie in het Staatsblad op . . / . . / . . .

Opgemaakt door:

PLAN+ Stadsontwikkeling en Openbare Ruimte
Nieuwebosstraat 4
9000 Gent
info@plan-plus.be CDI 2002 2N 52

Opgemaakt door **Bram Van Meulebroeck** Landmeter-Expert, bedeldigd door de Vlaamse Minister bevoegd voor de Ruimtelijke Ingrichtingen op heft Tableau van de Federale Raden van Landmeters-Experten onder het nummer LAM-56/1286

Dossiernummer landmeter	Datum	Schaal	Plannummer
2018.09.146.UGE	05/04/2023	1:500	1 van 1

	Format	Opgemeten	Opgemaakt
	A1	CD/MC	MC

Coordinaten van de grenspunten

Nr.	X	Y	Beschrijving
1	103922.79	190900.65	geen beschrijving
2	103925.11	190900.56	geen beschrijving
3	103925.21	190899.57	geen beschrijving
4	103942.16	190855.19	geen beschrijving
5	103945.44	190841.21	geen beschrijving
7	103945.63	190840.43	geen beschrijving
8	103972.45	190827.32	geen beschrijving
9	103970.35	190822.99	geen beschrijving
10	103994.25	190811.15	geen beschrijving
11	103991.99	190806.57	geen beschrijving
12	104029.57	190788.03	geen beschrijving
13	104027.31	190783.45	geen beschrijving
14	104027.57	190784.01	geen beschrijving
15	104021.16	190776.84	geen beschrijving
16	103994.31	190759.48	geen beschrijving
17	103959.68	190737.09	geen beschrijving
18	103958.30	190736.19	geen beschrijving
19	103955.75	190724.48	geen beschrijving
20	103955.50	190724.20	geen beschrijving
21	103999.90	190650.23	geen beschrijving
22	104000.24	190650.24	geen beschrijving
23	104050.04	190618.35	geen beschrijving
24	104058.10	190606.26	geen beschrijving
25	104056.85	190605.42	geen beschrijving
26	104049.01	190617.18	geen beschrijving
27	104010.28	190636.16	geen beschrijving
28	103998.63	190654.43	geen beschrijving
29	103954.68	190723.37	geen beschrijving
30	103954.48	190723.68	geen beschrijving
31	103957.49	190737.45	geen beschrijving
32	103958.81	190738.35	geen beschrijving
33	104018.60	190777.35	geen beschrijving
34	104019.80	190777.62	geen beschrijving
35	104026.23	190784.67	geen beschrijving
36	104027.54	190787.30	geen beschrijving
37	104024.39	190788.87	geen beschrijving
38	103989.84	190805.80	geen beschrijving
39	103992.24	190810.47	geen beschrijving
40	103988.35	190822.31	geen beschrijving
41	103970.44	190826.63	geen beschrijving
42	103973.24	190832.09	geen beschrijving
43	103943.75	190841.88	geen beschrijving
44	103940.97	190853.68	geen beschrijving
45	103930.76	190897.08	geen beschrijving
46	103924.82	190898.59	geen beschrijving
47	103924.74	190898.61	geen beschrijving
48	103921.71	190899.38	geen beschrijving
49	104050.08	190906.25	geen beschrijving
50	104052.67	190902.64	geen beschrijving
51	104052.67	190902.64	geen beschrijving
52	104050.48	190899.71	geen beschrijving
53	104449.81	190900.31	geen beschrijving
54	104420.82	190899.26	geen beschrijving
55	104417.70	190897.60	geen beschrijving
56	104403.84	190891.49	geen beschrijving
57	104396.93	190887.27	geen beschrijving
58	104380.67	190879.78	geen beschrijving
59	104320.24	190851.94	geen beschrijving
60	104285.25	190835.83	geen beschrijving
61	104284.19	190836.63	geen beschrijving
62	104378.54	190880.04	geen beschrijving
63	104378.53	190883.03	geen beschrijving
64	104395.03	190890.80	geen beschrijving
65	104401.75	190894.90	geen beschrijving
66	104413.53	190904.43	geen beschrijving
67	104419.53	190906.14	geen beschrijving
68	104449.89	190906.31	geen beschrijving
69	103773.24	190894.20	geen beschrijving
70	103973.02	190756.52	geen beschrijving
71	104006.14	190756.82	geen beschrijving
72	104006.14	190756.82	geen beschrijving
73	103972.89	190757.53	geen beschrijving
74	103773.88	190895.38	geen beschrijving
75	103743.25	190559.57	geen beschrijving
76	103749.72	190558.26	geen beschrijving
77	103753.22	190561.27	geen beschrijving
78	103855.49	190555.13	geen beschrijving
79	103890.35	190549.04	geen beschrijving
80	103921.17	190541.52	geen beschrijving
81	103947.69	190535.35	geen beschrijving
82	103947.69	190535.35	geen beschrijving
83	103989.25	190577.10	geen beschrijving
84	104007.95	190596.96	geen beschrijving
85	104016.50	190611.84	geen beschrijving
86	104024.26	190630.36	geen beschrijving
87	103985.38	190733.69	geen beschrijving
88	104008.46	190753.86	geen beschrijving
89	104050.21	190763.56	geen beschrijving
90	104124.53	190789.28	geen beschrijving
91	104201.59	190807.24	geen beschrijving
92	104202.59	190807.74	geen beschrijving
93	104123.74	190792.19	geen beschrijving
94	104049.38	190766.45	geen beschrijving
95	104007.05	190756.61	geen beschrijving
96	103981.84	190734.58	geen beschrijving
97	104021.05	190630.39	geen beschrijving
98	104014.20	190613.18	geen beschrijving
99	104005.54	190598.78	geen beschrijving
100	103985.84	190577.58	geen beschrijving
101	103970.58	190579.40	geen beschrijving
102	103946.55	190557.83	geen beschrijving
103	103921.39	190550.54	geen beschrijving
104	103890.68	190552.02	geen beschrijving
105	103855.84	190558.12	geen beschrijving
106	103752.19	190564.33	geen beschrijving
107	103749.88	190561.49	geen beschrijving
108	103743.54	190562.58	geen beschrijving

hoekpunten niet gematerialiseerd tenzij anders vermeld, segmenten niet gemarkeerd
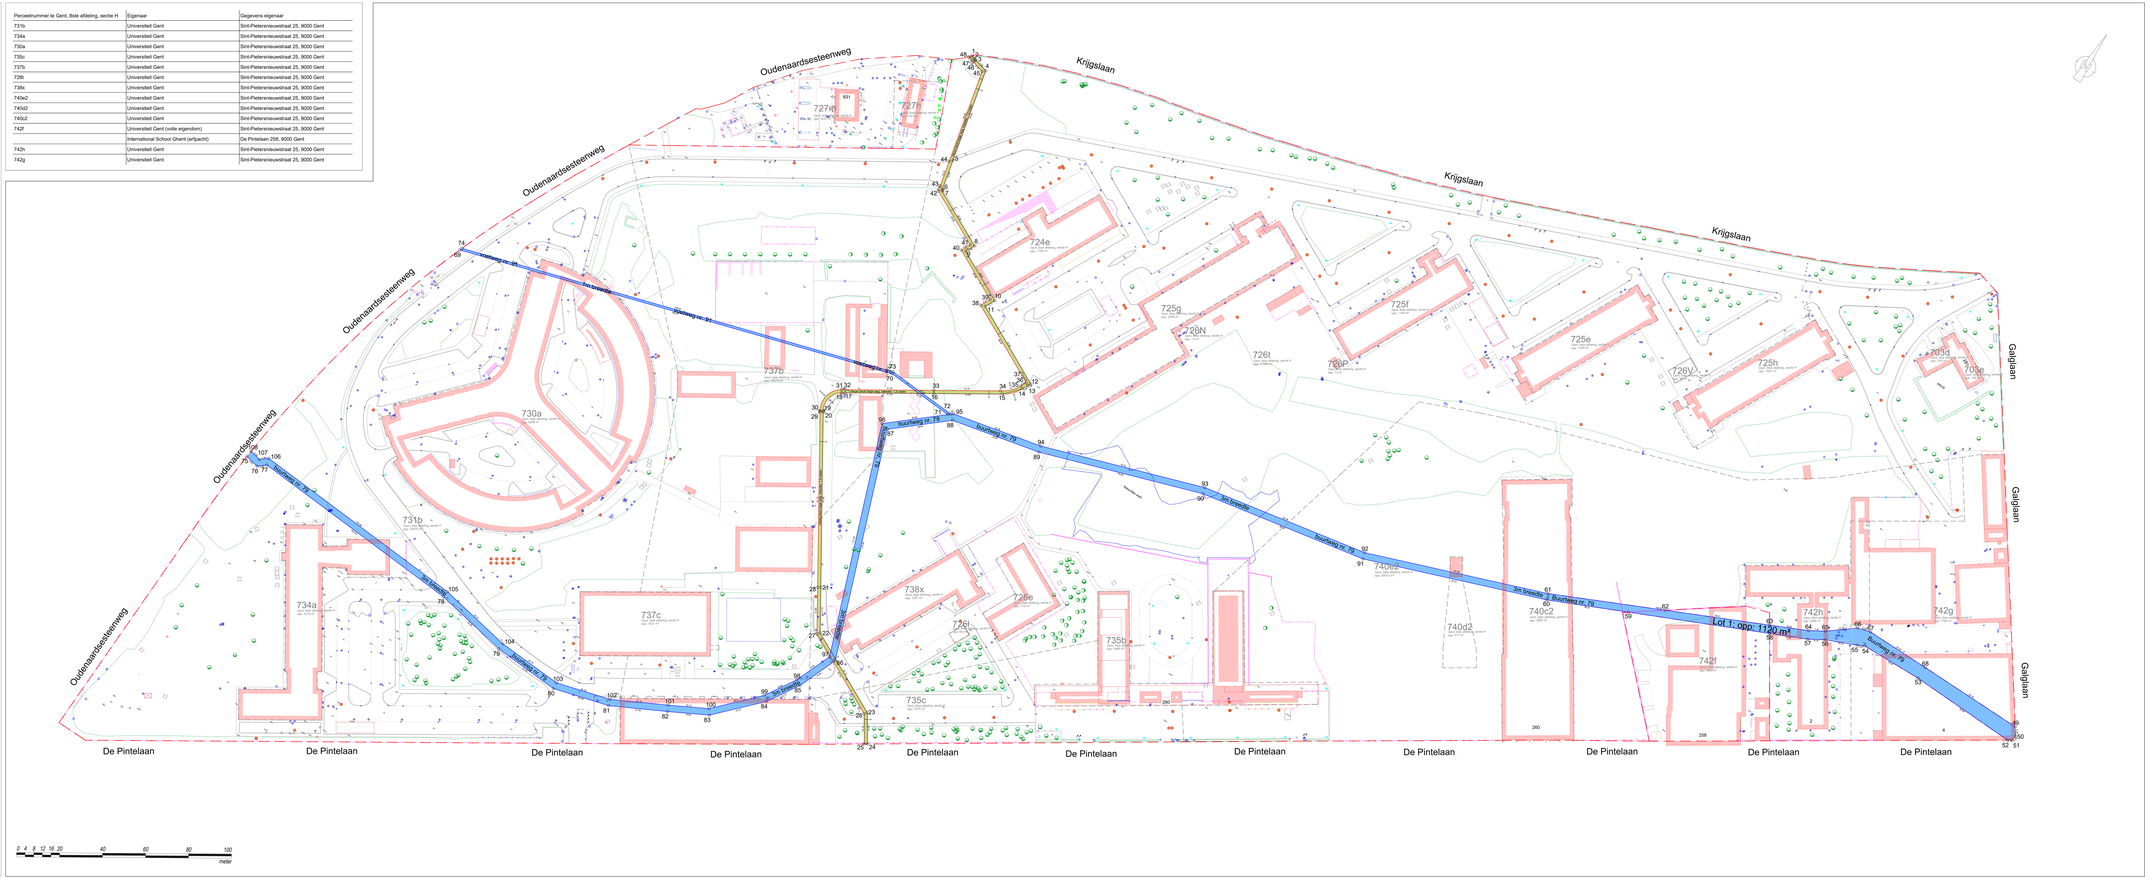
Perceelnummer te Gent, Ibite afdeling, sectie H	Eigenaar	Gegevens eigenaar
731b	Universiteit Gent	Sint-Pietersnieuwstraat 25, 9000 Gent
734a	Universiteit Gent	Sint-Pietersnieuwstraat 25, 9000 Gent
730a	Universiteit Gent	Sint-Pietersnieuwstraat 25, 9000 Gent
735c	Universiteit Gent	Sint-Pietersnieuwstraat 25, 9000 Gent
737b	Universiteit Gent	Sint-Pietersnieuwstraat 25, 9000 Gent
729t	Universiteit Gent	Sint-Pietersnieuwstraat 25, 9000 Gent
738x	Universiteit Gent	Sint-Pietersnieuwstraat 25, 9000 Gent
740e2	Universiteit Gent	Sint-Pietersnieuwstraat 25, 9000 Gent
740d2	Universiteit Gent	Sint-Pietersnieuwstraat 25, 9000 Gent
740c2	Universiteit Gent	Sint-Pietersnieuwstraat 25, 9000 Gent
742f	Universiteit Gent (volle eigendom)	Sint-Pietersnieuwstraat 25, 9000 Gent
	International School Ghent (erfpacht)	De Pintelaan 258, 9000 Gent
742h	Universiteit Gent	Sint-Pietersnieuwstraat 25, 9000 Gent
742g	Universiteit Gent	Sint-Pietersnieuwstraat 25, 9000 Gent