gent: vernieuwt

DEPARTEMENT PUBLIEKE RUIMTE
Projectbureau Ruimte
Landmeetcel

GENT, 16e AFDELING SECTIE K

PERCEELNUMMER: 1F3 en 335C

Rosa Geingerstraat - Neerscheldestraat

ROOILIJNPLAN nieuwe aanleg parking

DATUM: 09/03/2023 SCHAAL:1/250

ONDERTEKENDE
LANDMETER-EXPERT

Elektronisch ondertekend op 14/03/2023 om 13:51:43 (GMT+01:00) door
Marijke Brondeel, landmeter-expert - KAD150010

MARIJKE BRONDEEL
KAD150010

GEZIEN EN GOEDGEKEURD DOOR DE
ONDERGETEKENDE DIRECTEUR

Elektronisch ondertekend op 14/03/2023 om 11:40:37 (GMT+01:00) door
Ilse Verschoore, directeur

ILSE VERSCHOORE

PLANNR	OMSCHRIJVING

LOCATIE

PROJECTBUREAU RUIMTE, WOODROW WILSONPLEIN 1 - 9000 GENT

Voorlopig vastgesteld door de gemeenteraad in zitting van
De adjunct-algemeendirecteur De voorzitter van de gemeenteraad
Stad Gent en OCMW Gent

Het college van burgemeester en schepenen bevestigt dat onderhavig plan ter inzage van het publiek werd neergelegd van tot

Definitief vastgesteld door de gemeenteraad in zitting van ....
De adjunct-algemeendirecteur De voorzitter van de gemeenteraad
Stad Gent en OCMW Gent

Liggingsplan: schaal: 1/2000

Legende:

- rooilijn te behouden
- nieuwe rooilijn
- rooilijn - af te schaffen

geen enkel punt werd gematerialiseerd

NR	X [m]	Y [m]	Afstanden
101	106134.09	192731.14	[101-1]=11.74m
1	106145.31	192734.58	[1-2]=15.07m
2	106159.76	192738.85	[2-3]=21.97m
3	106165.98	192717.78	[3-4]=40.39m
4	106202.89	192734.17	[4-5]=12.00m
5	106199.00	192745.52	[5-6]=17.18m
6	106215.27	192751.05	[6-7]=3.47m
7	106214.53	192754.44	[7-8]=0.36m
8	106214.88	192754.53	[8-9]=2.92m
9	106214.28	192757.39	[9-10]=4.83m
10	106218.90	192758.80	[10-11]=6.92m
11	106217.65	192765.61	[11-12]=0.04m
12	106217.69	192765.62	[12-13]=19.97m
13	106214.16	192785.28	[13-14]=9.17m
14	106212.57	192794.31	[14-15]=14.08m
15	106210.06	192808.16	[15-16]=0.16m
16	106209.90	192808.13	[16-17]=9.58m
17	106208.24	192817.57	[17-18]=7.65m
18	106206.85	192825.09	[18-19]=8.74m
19	106198.24	192823.57	[19-20]=0.03m
20	106198.25	192823.54	[20-21]=4.48m
21	106193.83	192822.79	[21-22]=67.92m
22	106204.83	192755.77	[22-23]=12.42m
23	106192.58	192753.70	
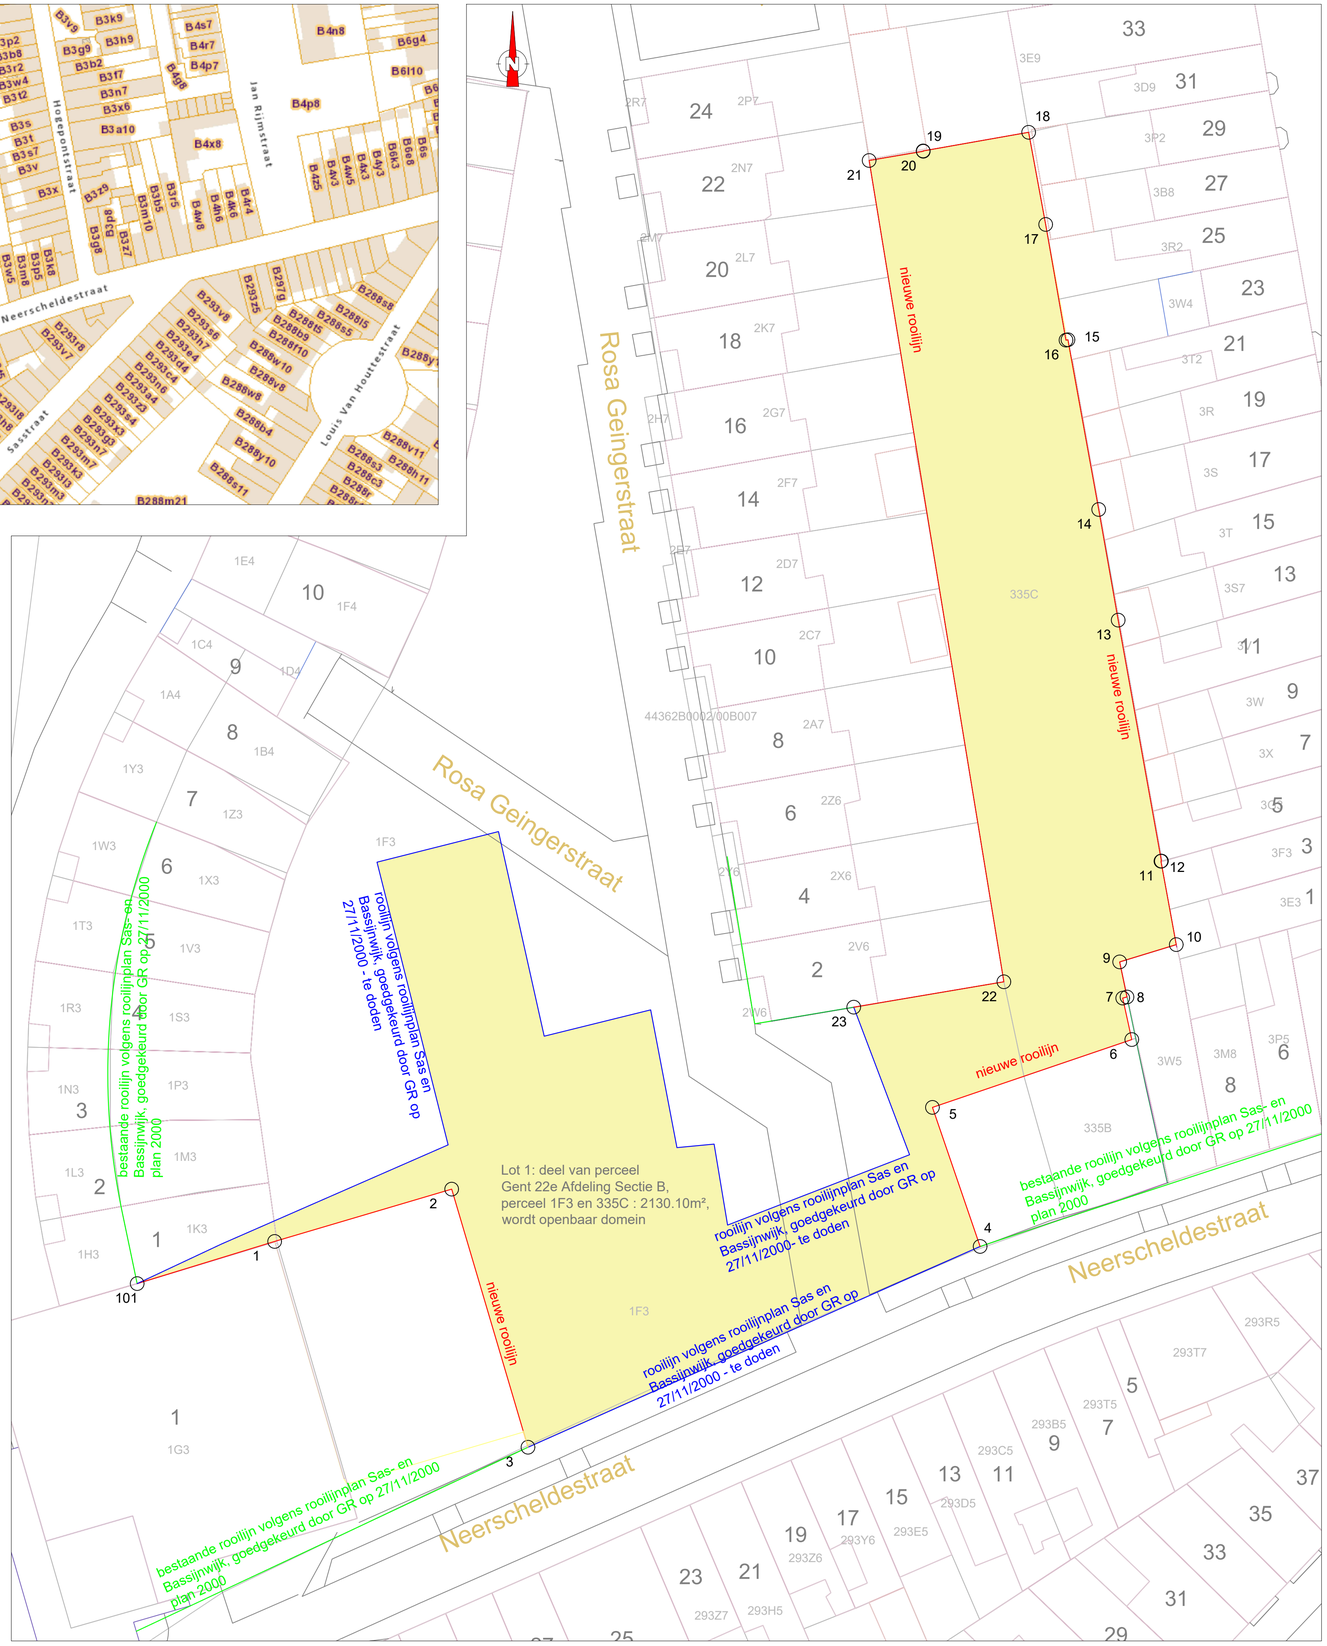
Bij de bepaling van de grenzen werd rekening gehouden met
- het rooilijnplan Sas en Bassijnwijk, goedgekeurd bij GR op 27/11/2000 voor wat betreft de bestaande rooilijnen te doden en bestaande rooilijnen te behouden
- het plan van landmeter-expert K. Audenaert dd. 05/02/2002 en geregistreerd op het kadaster met nummer 44362/13 (grenslijn 22-23)
- het plan van landmeter-expert K. De Guchtenaere dd. 03/06/2017 en geregistreerd op het kadaster met nummer 44362/10176 (grenslijnen 8-..-22) en grenslijn 4-5-6
- het plan van landmeter-expert K. De Guchtenaere dd. 30/06/2017 en geregistreerd op het kadaster met nummer 44362/10177 (grenslijn 1-2-3)
- het ontwerp (grenslijnen 4-..-8)