




Legende

- Bestaande verkeersborden
- Geplande verkeersborden
- Te verwijderen verkeersborden
- Bestaande wegmarkeringen
- Geplande wegmarkeringen
- Te verwijderen wegmarkeringen
- rijbaan in beton-straatklinkers
- Geplande groen ploobakken

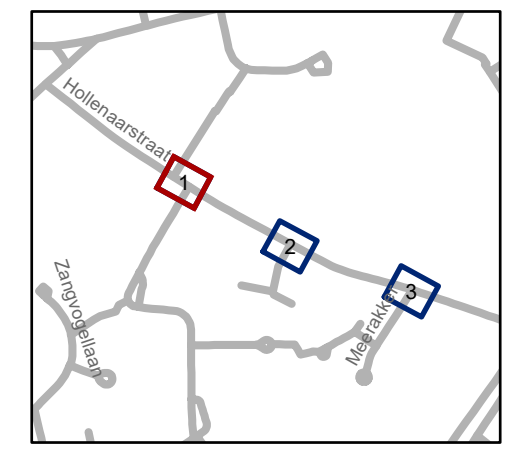

gent: Mobiliteitsbedrijf stad Gent
Verkeerstechnische taken

Hollenaarstraat
Insnoering / VOP's


Dossiernummer P-401942

| DATUM | SCHAAL | PLAN | P FORMAAT |
|-----------|--------|------|-----------|
| 5/07/2023 | 1/200 | 1/3 | A3 |



Legende

-  Bestaande verkeersborden
-  Geplande verkeersborden
-  Te verwijderen verkeersborden
-  Bestaande wegmarkeringen
-  Geplande wegmarkeringen
-  Te verwijderen wegmarkeringen
-  rijbaan in beton-straatklinkers
-  Geplande groen plooi bakken

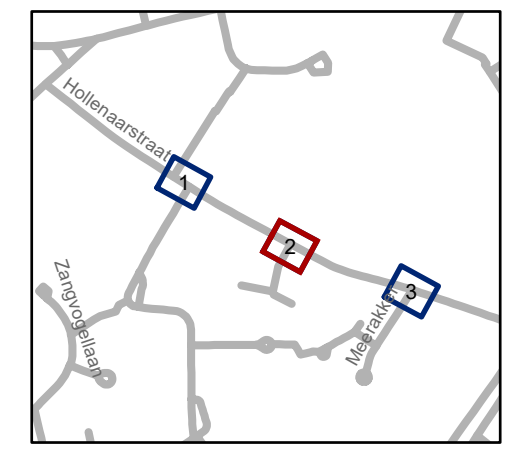


gent: Mobiliteitsbedrijf stad Gent
Verkeerstechnische taken


Hollenaarstraat
Insnoering / VOP's

Dossiernummer P-401942

| DATUM | SCHAAL | PLAN | P FORMAAT |
|-----------|--------|------|-----------|
| 5/07/2023 | 1/200 | 2/3 | A3 |

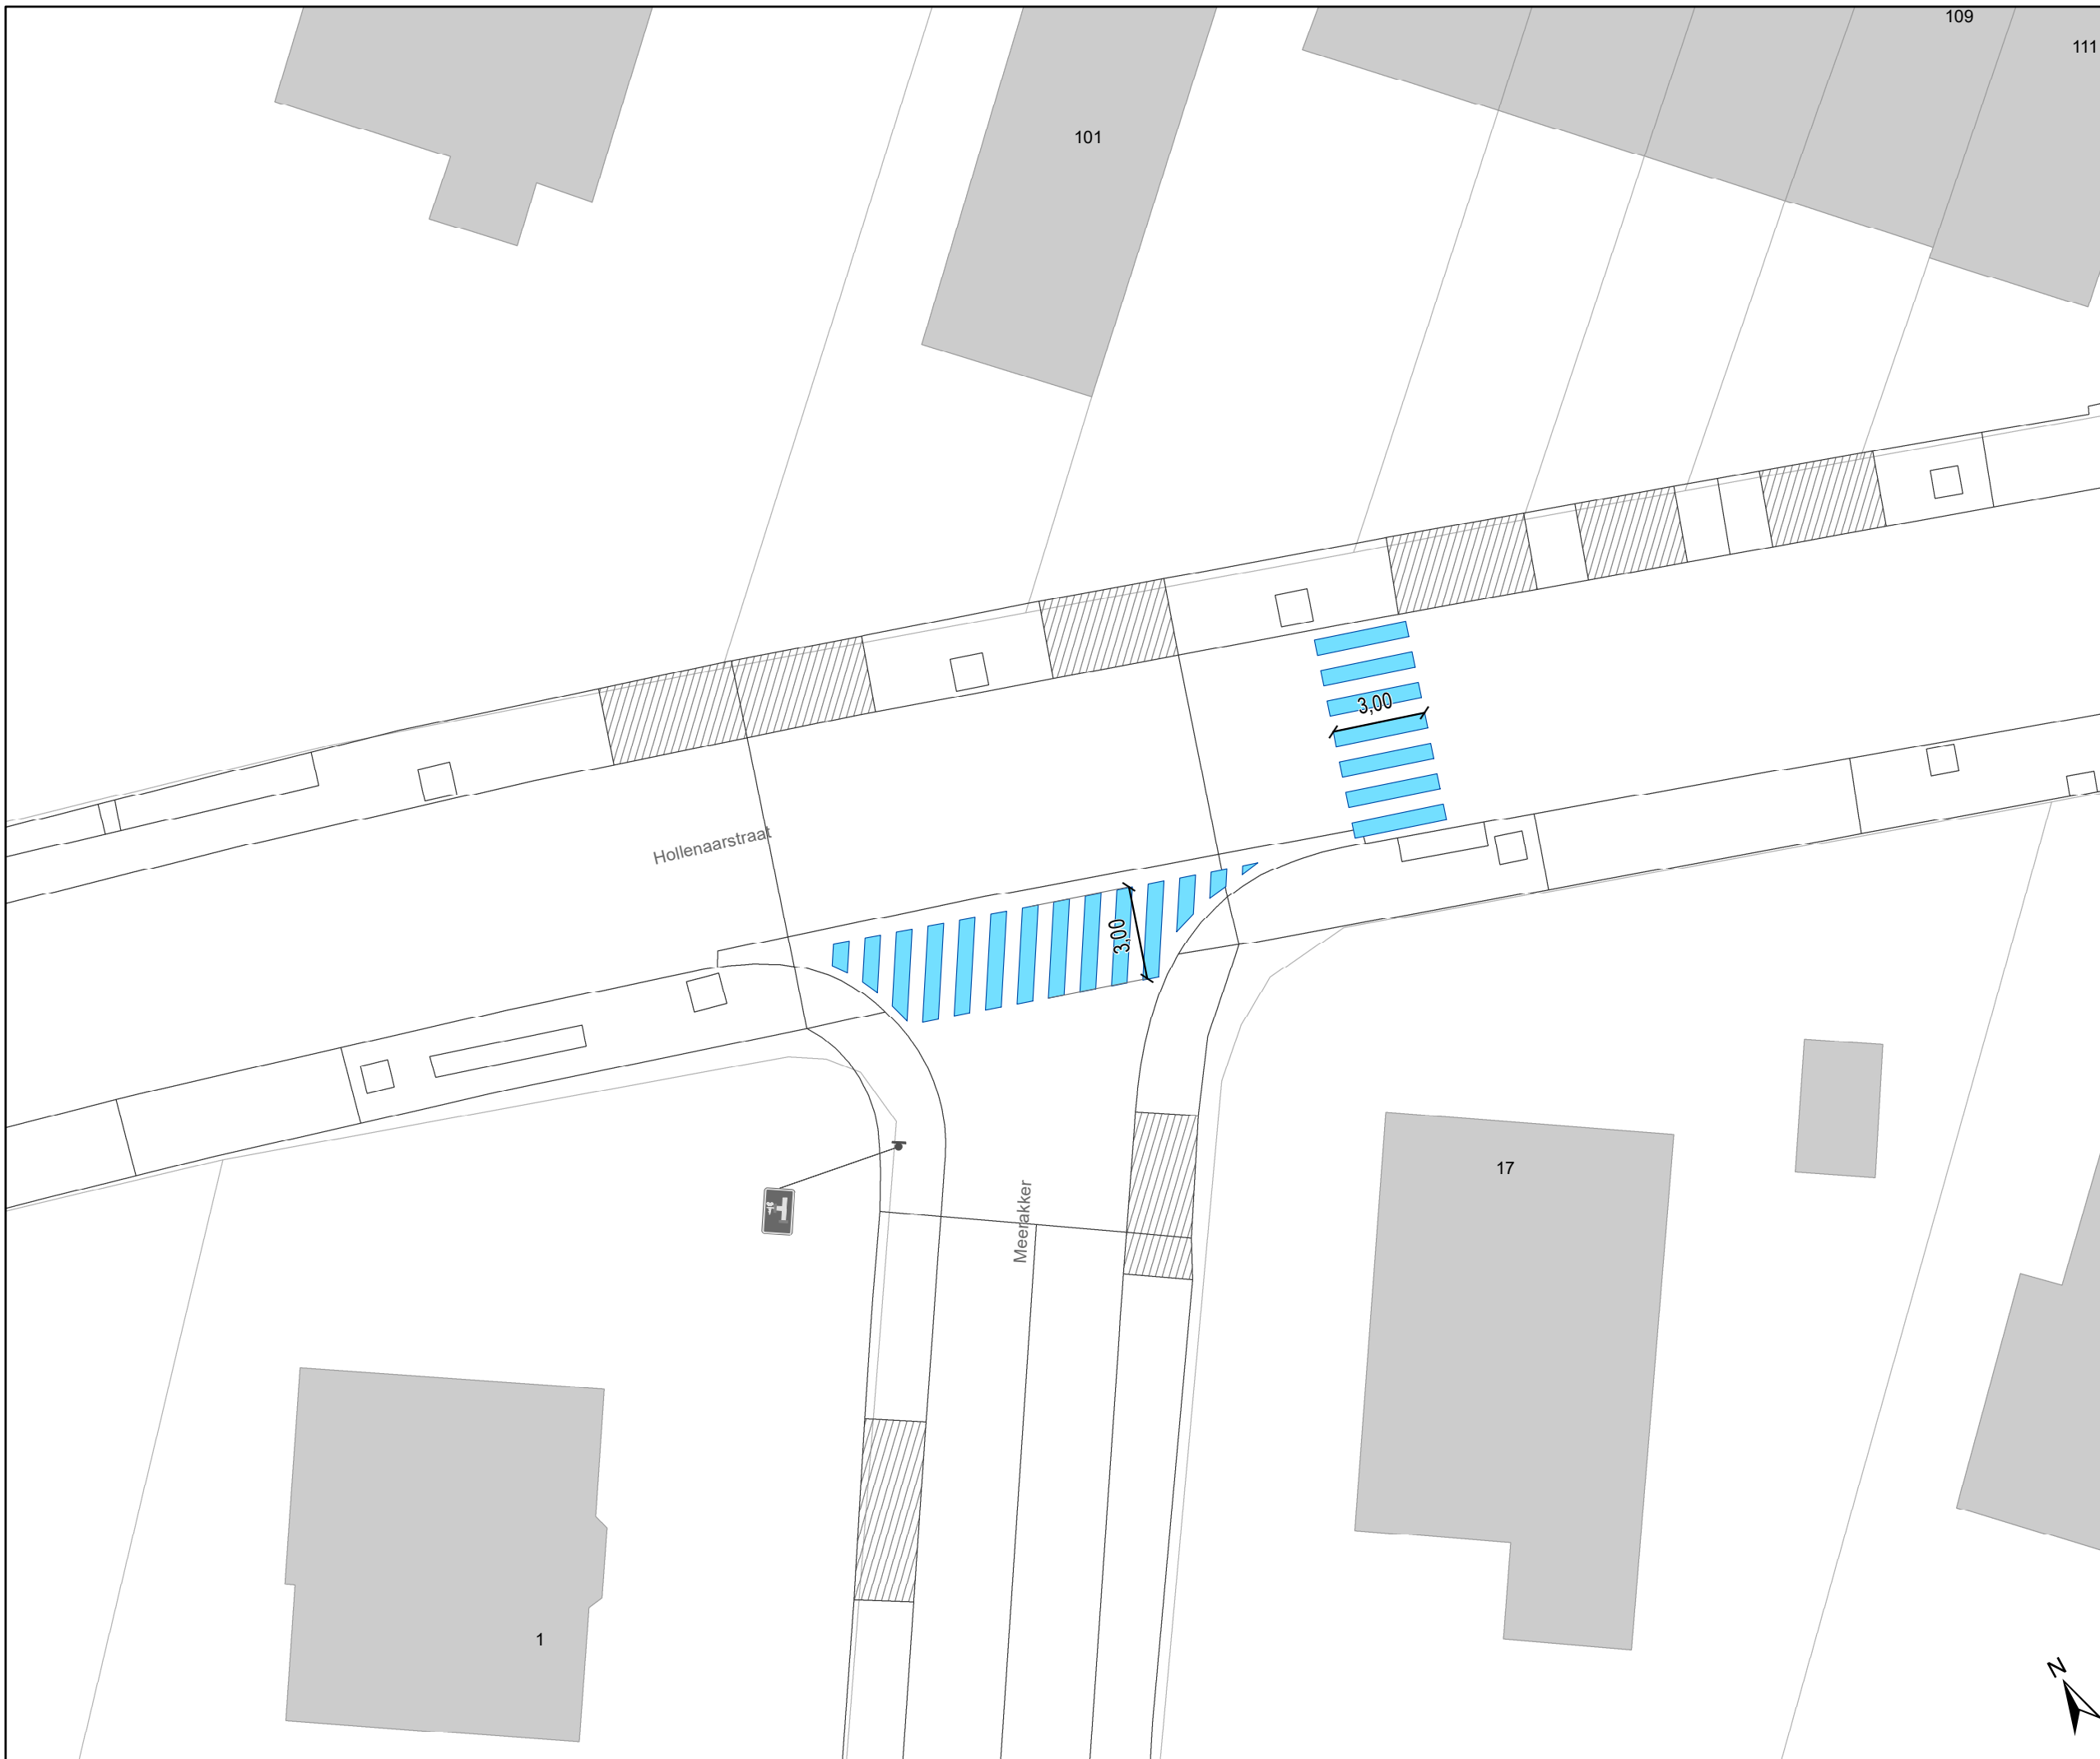

- ### Legende
-  Bestaande verkeersborden
 -  Geplande verkeersborden
 -  Te verwijderen verkeersborden
 -  Bestaande wegmarkeringen
 -  Geplande wegmarkeringen
 -  Te verwijderen wegmarkeringen
 -  rijbaan in beton-straatklinkers
 -  Geplande groen ploobaken

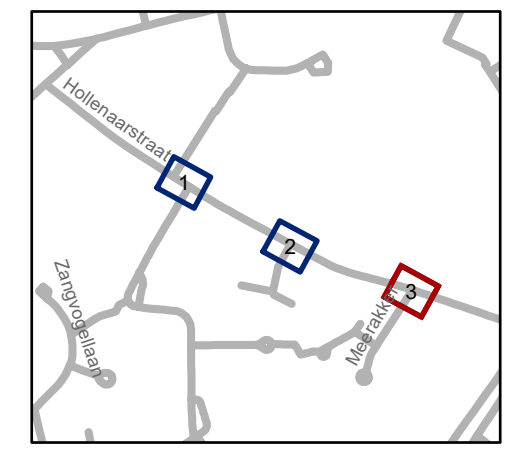

gent: Mobiliteitsbedrijf stad Gent
Verkeerstechnische taken

**Hollenaarstraat
Insnoering / VOP's**

Dossiernummer P-401942

| DATUM | SCHAAL | PLAN | P FORMAAT |
|-----------|--------|------|-----------|
| 5/07/2023 | 1/200 | 3/3 | A3 |