







Bestaande boom te roeien in functie van de bochtstralen van de brandweer

Bestaande boom te roeien in functie van de retelekvinging voor het inspelen van de bochtstralen van de brandweer

Herprofilieren talud

Opstelplaats brandweer

Opstelplaats brandweer

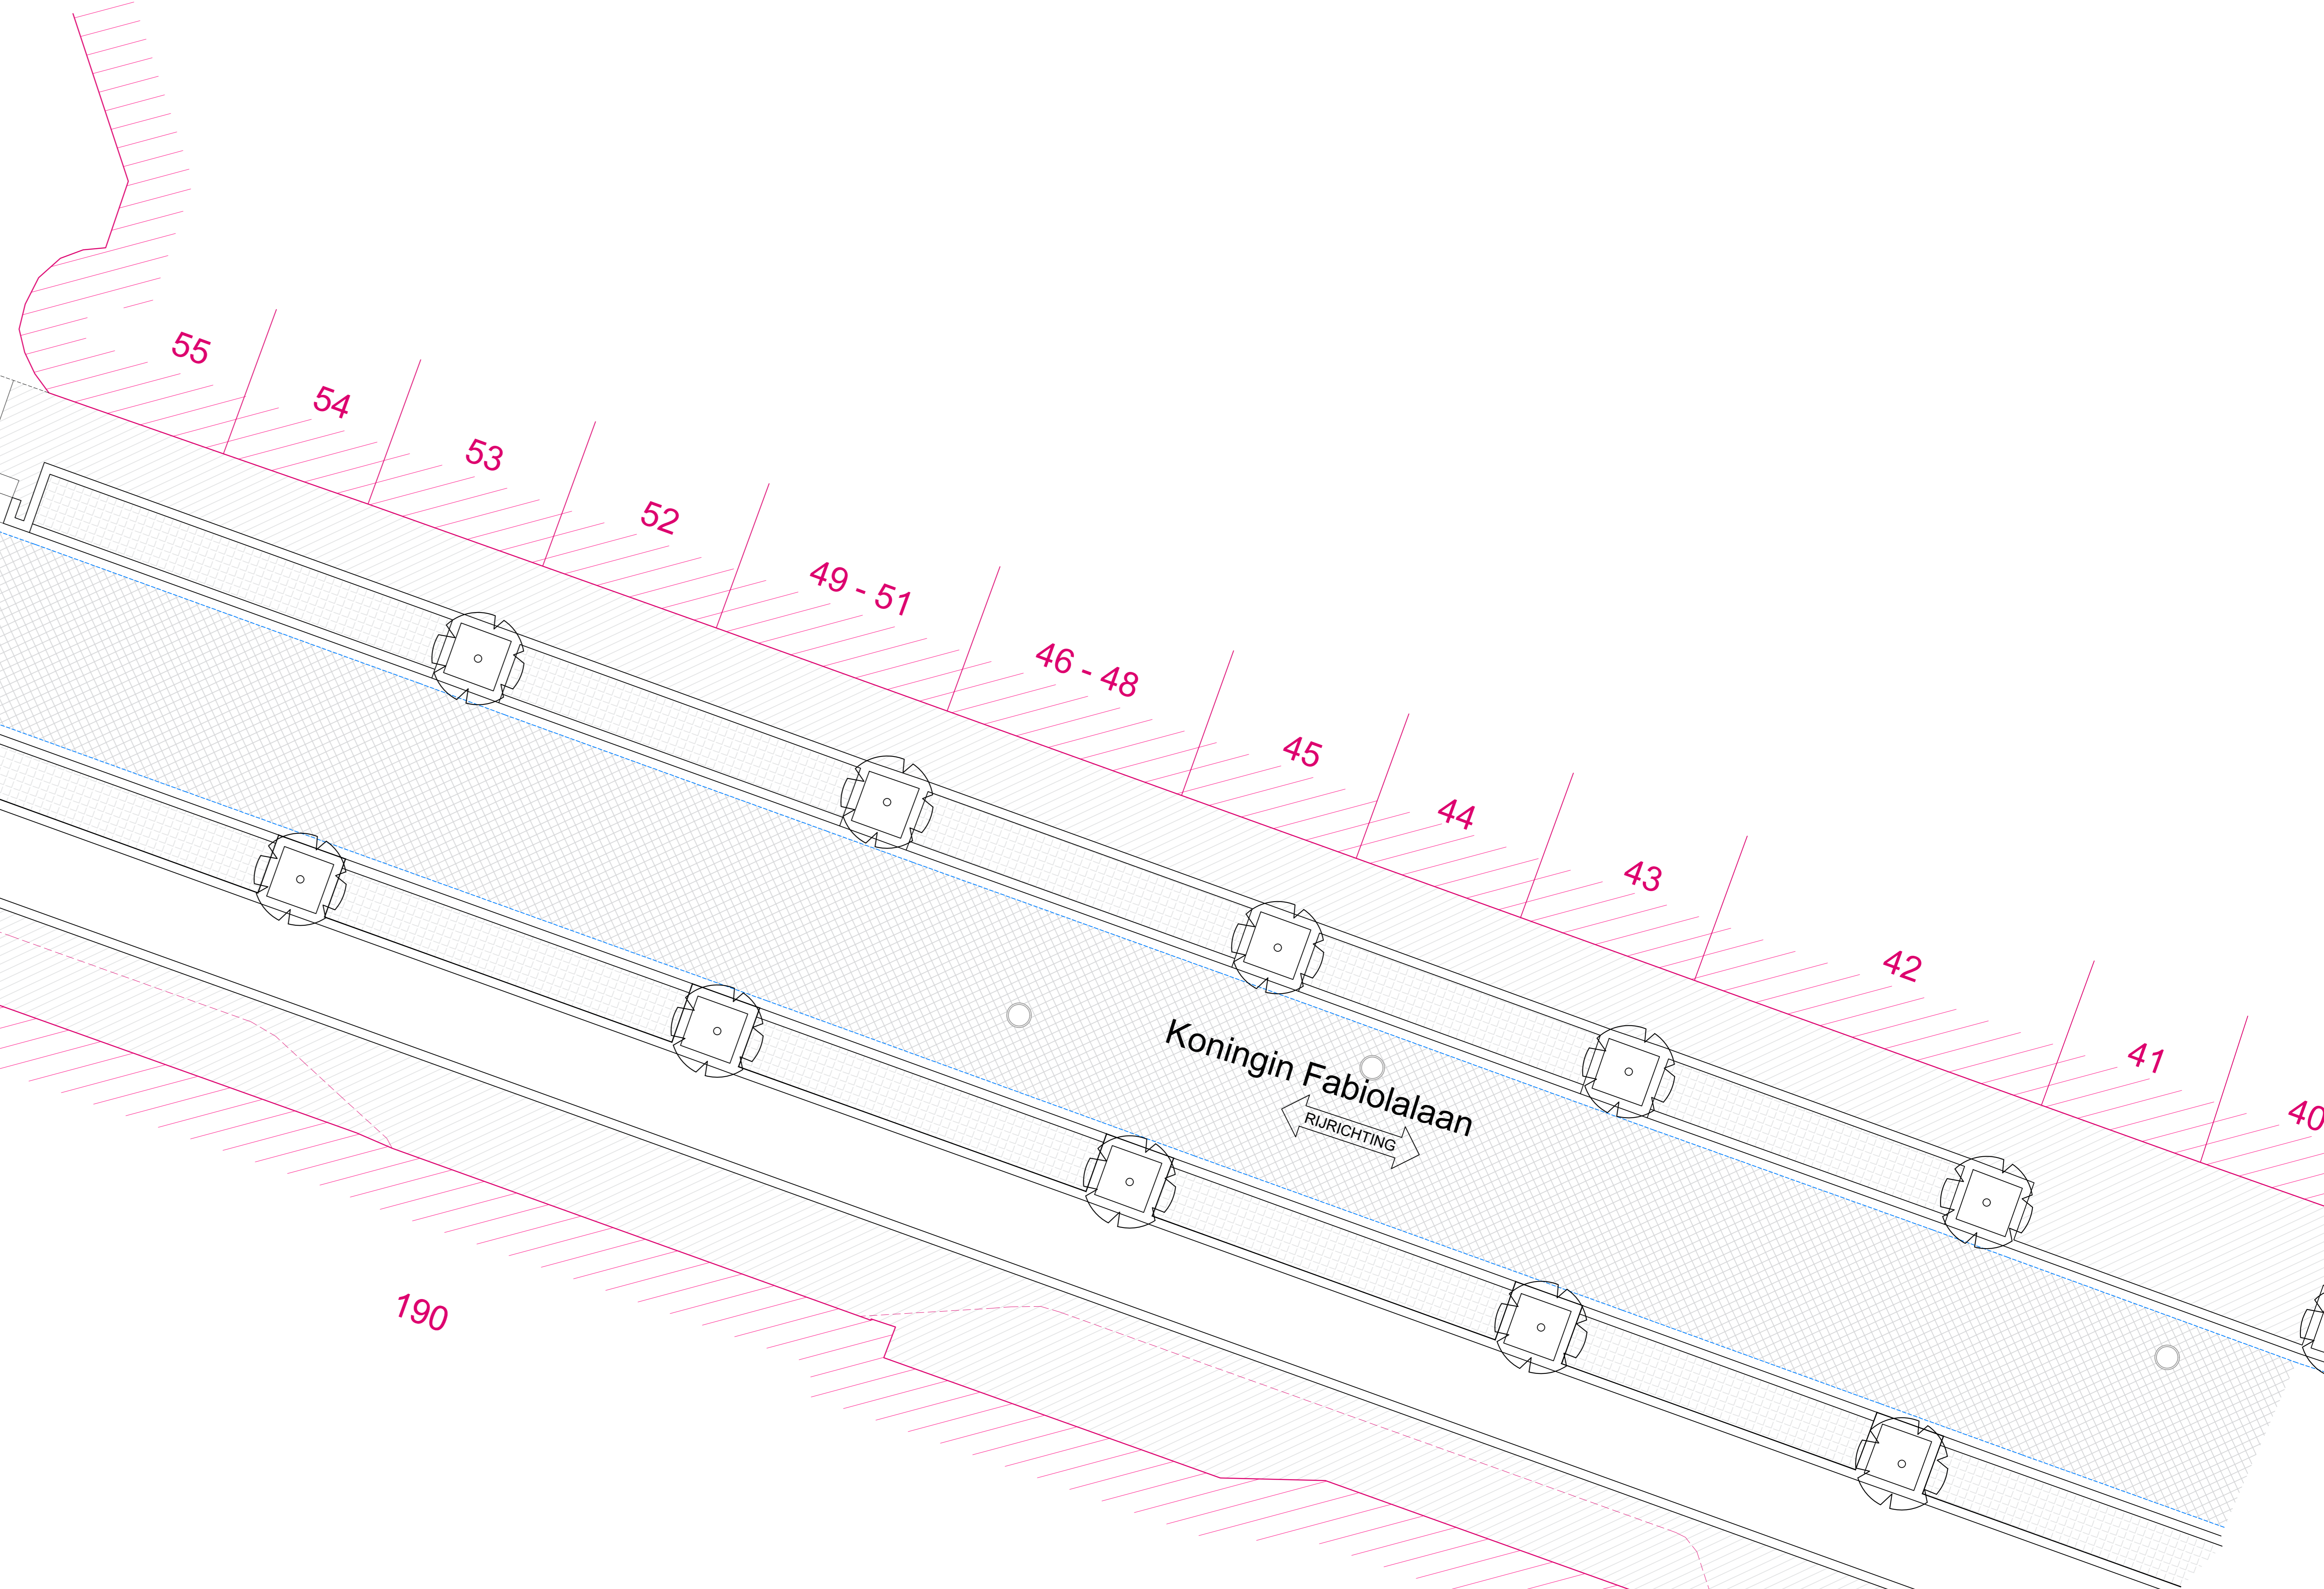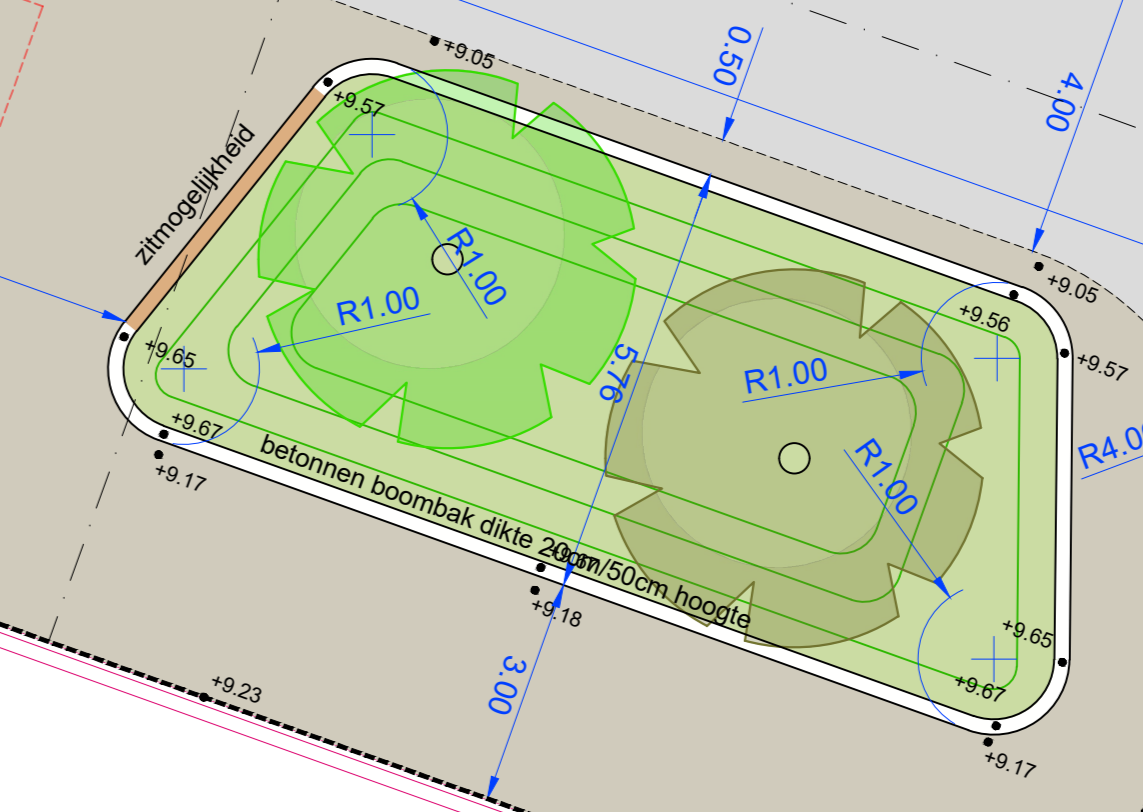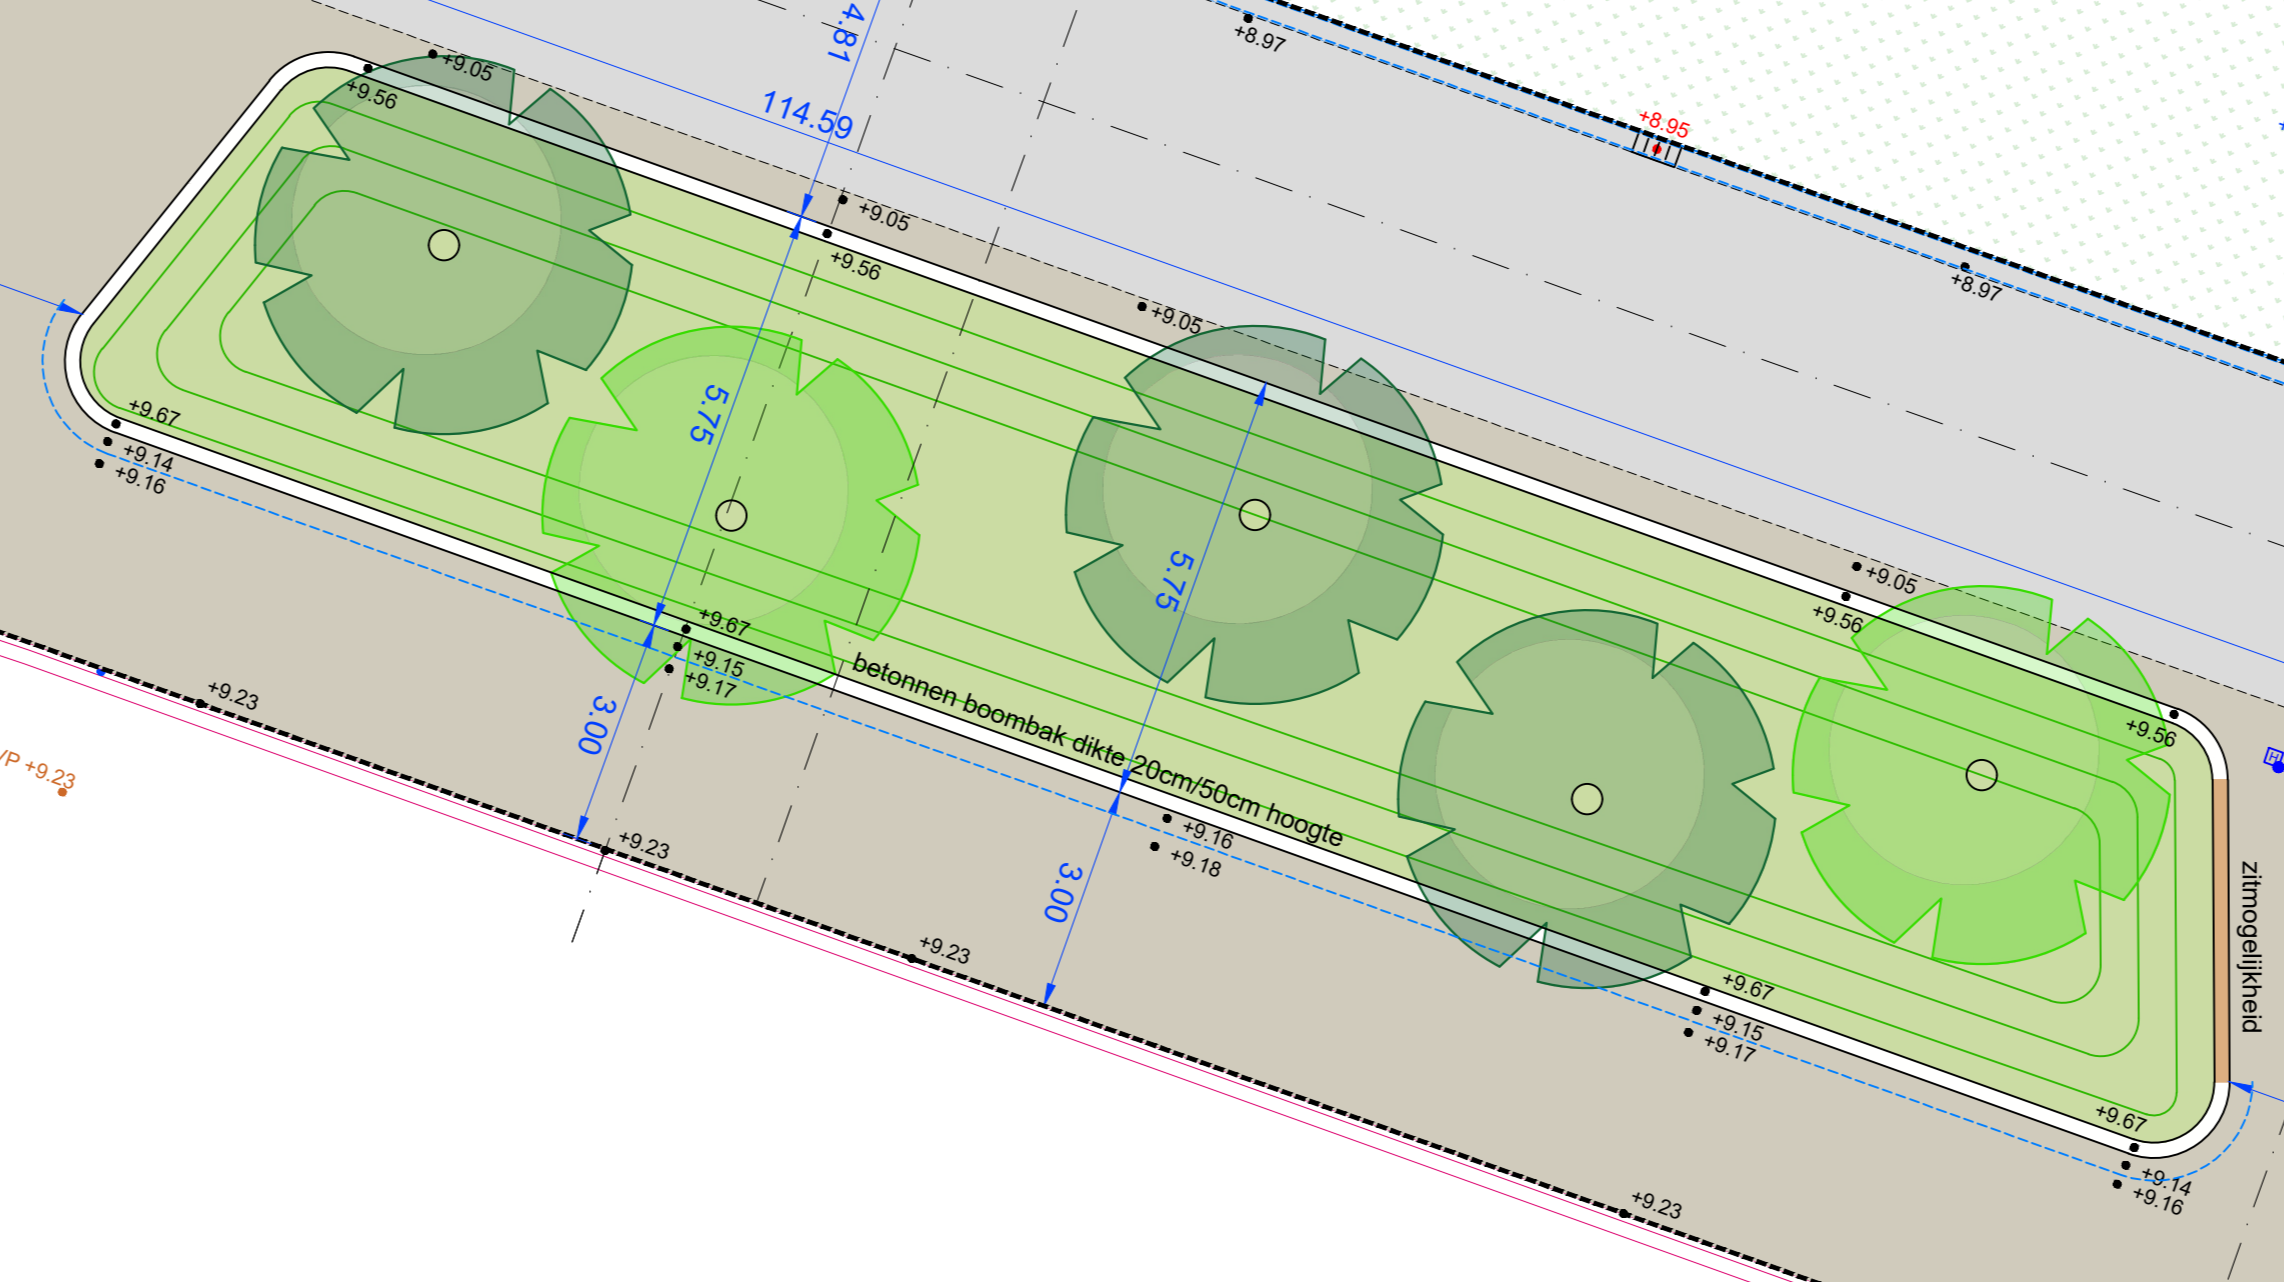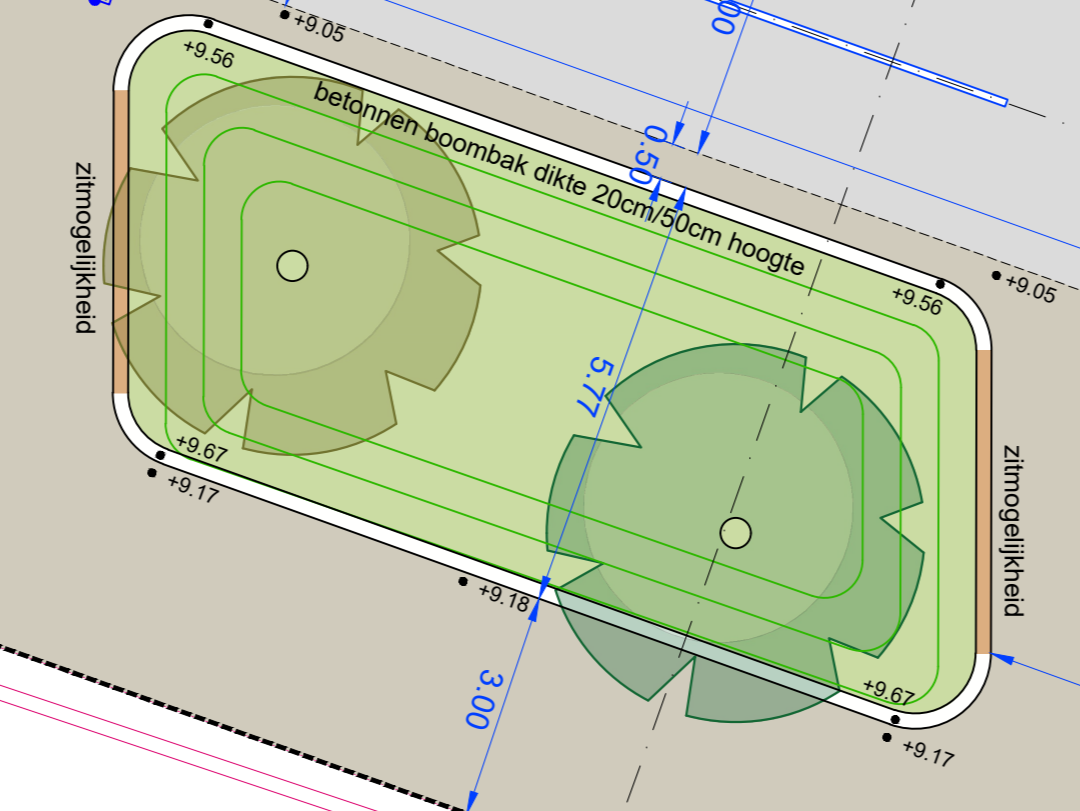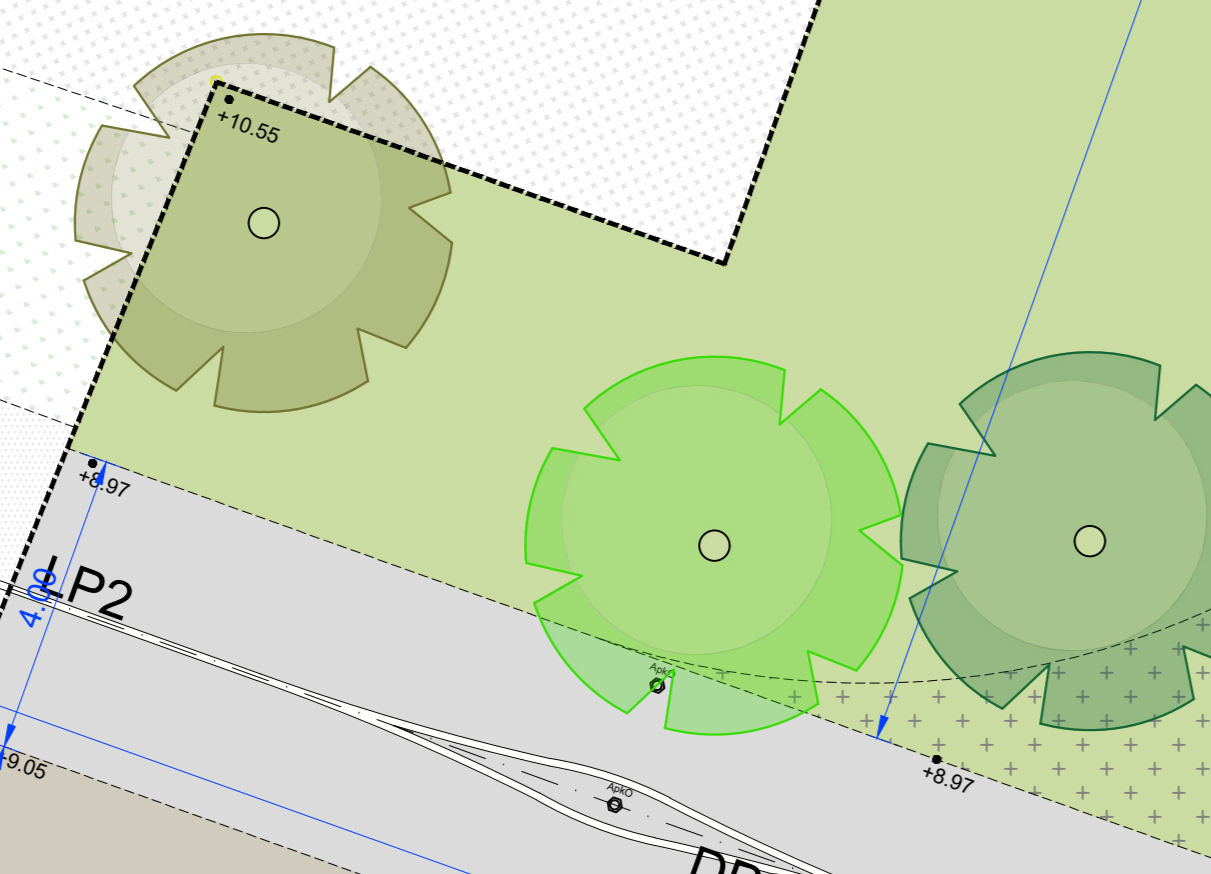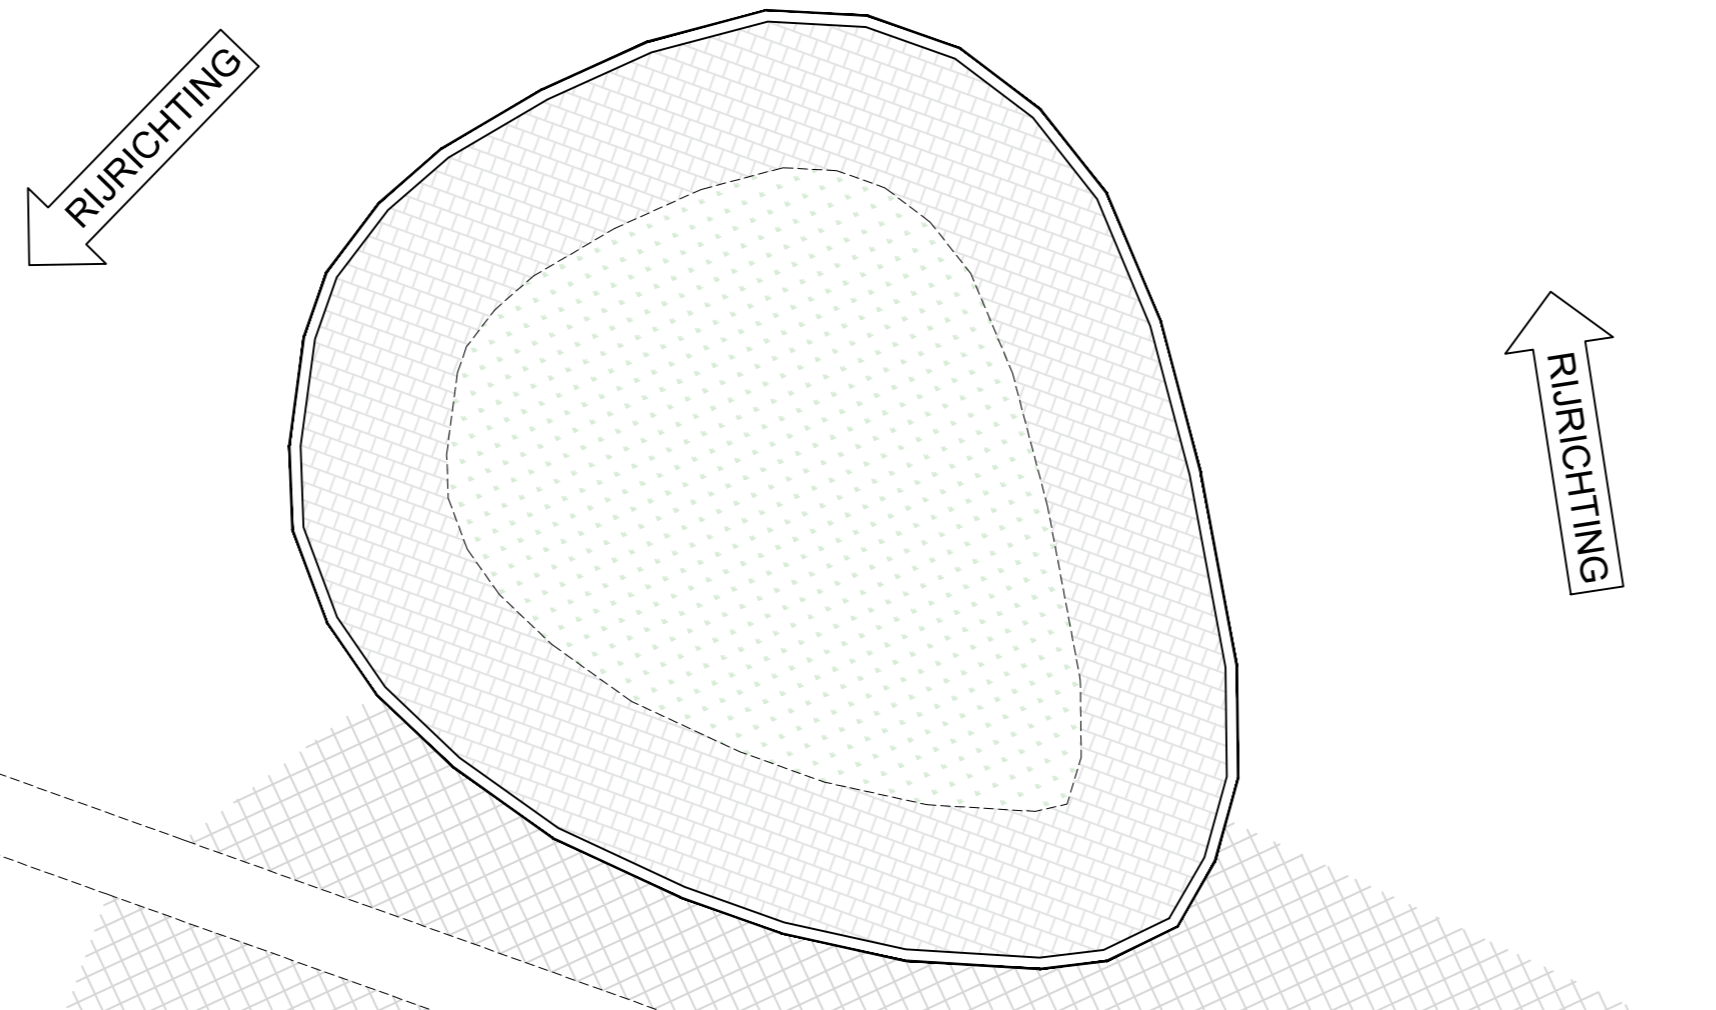

Valentin Vaerwyckweg
RUBRICHTING

Valentin Vaerwyckweg
RUBRICHTING

Toekomst