DEPARTEMENT PUBLIEKE RUIMTE
Projectbureau Ruimte
Landmeetcel

GENT, 16e AFDELING SECTIE K

PERCEELNUMMERS: 727V6, 727P7, 727R7, 727S7, 727T7, 727N7,714K3

Charles de L'Epéeplein

ROOILIJNPLAN

DATUM: 16/01/2023 SCHAAL:1/250

ONDERTEKENDE LANDMETER-EXPERT

MARIJKE BRONDEEL
KAD150010

GEZIEN EN GOEDGEKEURD DOOR DE ONDERGETEKENDE DIRECTEUR

ILSE VERSCHOORE

PLANNR	OMSCHRIJVING

LOCATIE

PROJECTBUREAU RUIMTE, WOODROW WILSONPLEIN 1 - 9000 GENT

Voorlopig vastgesteld door de gemeenteraad in zitting van
De adjunct-algemeendirecteur De voorzitter van de gemeenteraad
Stad Gent en OCMW Gent

Het college van burgemeester en schepenen bevestigt dat onderhavig plan
ter inzage van het publiek werd neergelegd van tot

Definitief vastgesteld door de gemeenteraad in zitting van ....
De adjunct-algemeendirecteur De voorzitter van de gemeenteraad
Stad Gent en OCMW Gent

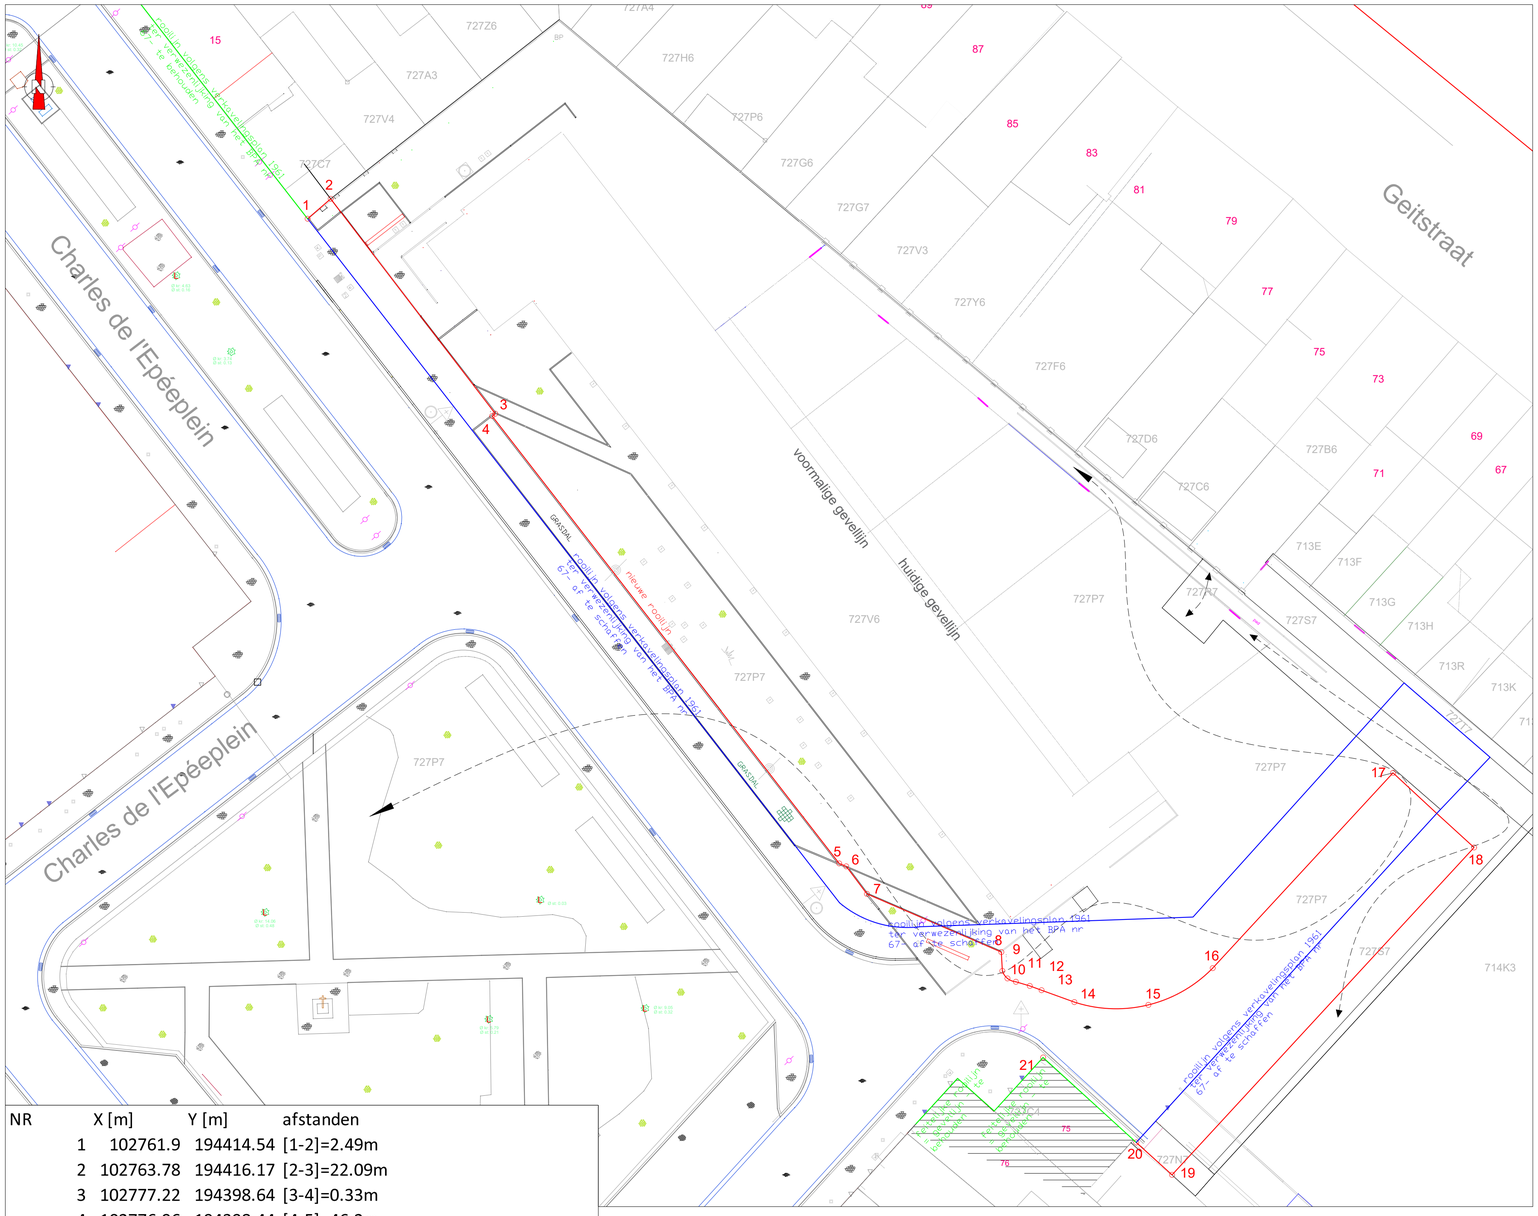

NR	X [m]	Y [m]	afstanden	
1	102761.9	194414.54	[1-2]=2.49m	
2	102763.78	194416.17	[2-3]=22.09m	
3	102777.22	194398.64	[3-4]=0.33m	
4	102776.96	194398.44	[4-5]=46.2m	
5	102805.29	194361.94	[5-6]=0.62m	
6	102805.86	194361.7	[6-7]=2.81m	
7	102807.55	194359.45	[7-8]=11.95m	
8	102818.52	194354.7	[8-9]=1.53m	
9	102818.61	194353.17	[9-10]=0.74m	R=1.27m, boog=0.75m
10	102819.02	194352.55	[10-11]=0.74m	R=1.27m, boog=0.75m
11	102819.71	194352.28	[11-12]=1.18m	
12	102820.84	194351.94	[12-13]=1.02m	
13	102821.8	194351.59	[13-14]=2.85m	
14	102824.48	194350.62	[14-15]=6.04m	R=11m, boog=6.13m
15	102830.52	194350.39	[15-16]=6.05m	R=11m, boog=6.13m
16	102835.77	194353.4	[16-17]=21.69m	
17	102850.49	194369.33	[17-18]=8.99m	
18	102857.11	194363.24	[18-19]=36.35m	
19	102832.45	194336.52	[19-20]=3.94m	
20	102829.53	194339.17	[20-21]=10.29m	
21	102821.93	194346.1		

Legende:

- rooilijn te behouden
- nieuwe rooilijn
- rooilijn - af te schaffen

geen enkel punt werd gematerialiseerd

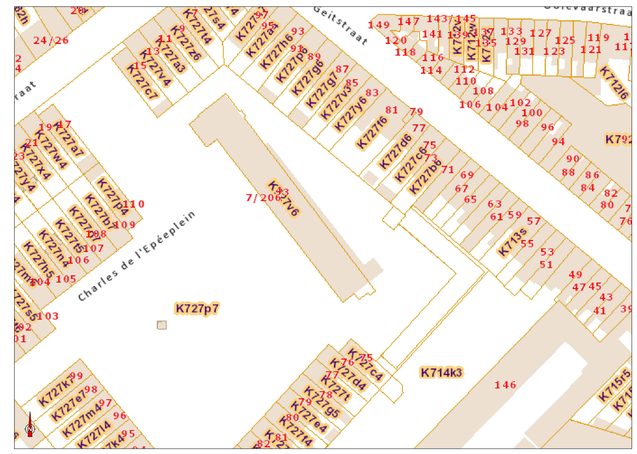

Liggingsplan: schaal: 1/2000