gent: vernieuwt

DEPARTEMENT PUBLIEKE RUIMTE
Projectbureau Ruimte
Landmeetcel

GENT, 16e AFDELING SECTIE K

PERCEELNUMMERS: 727V6, 727P7, 727R7, 727S7, 727T7, 727N7,714K3

Charles de L'Epéeplein

PV van opmeting en splitsing

DATUM: 16/01/2023 SCHAAL:1/250

ONDERTEKENDE LANDMETER-EXPERT

Elektronisch ondertekend op 23/03/2023 om 16:37:35 (GMT+01:00) door Marijke Brondeel, landmeter-expert - KAD150010

GEZIEN EN GOEDGEKEURD DOOR DE ONDERGETEKENDE DIRECTEUR

ILSE VERSCHOORE

PLANNR	OMSCHRIJVING

LOCATIE

PROJECTBUREAU RUIMTE, WOODROW WILSONPLEIN 1 - 9000 GENT

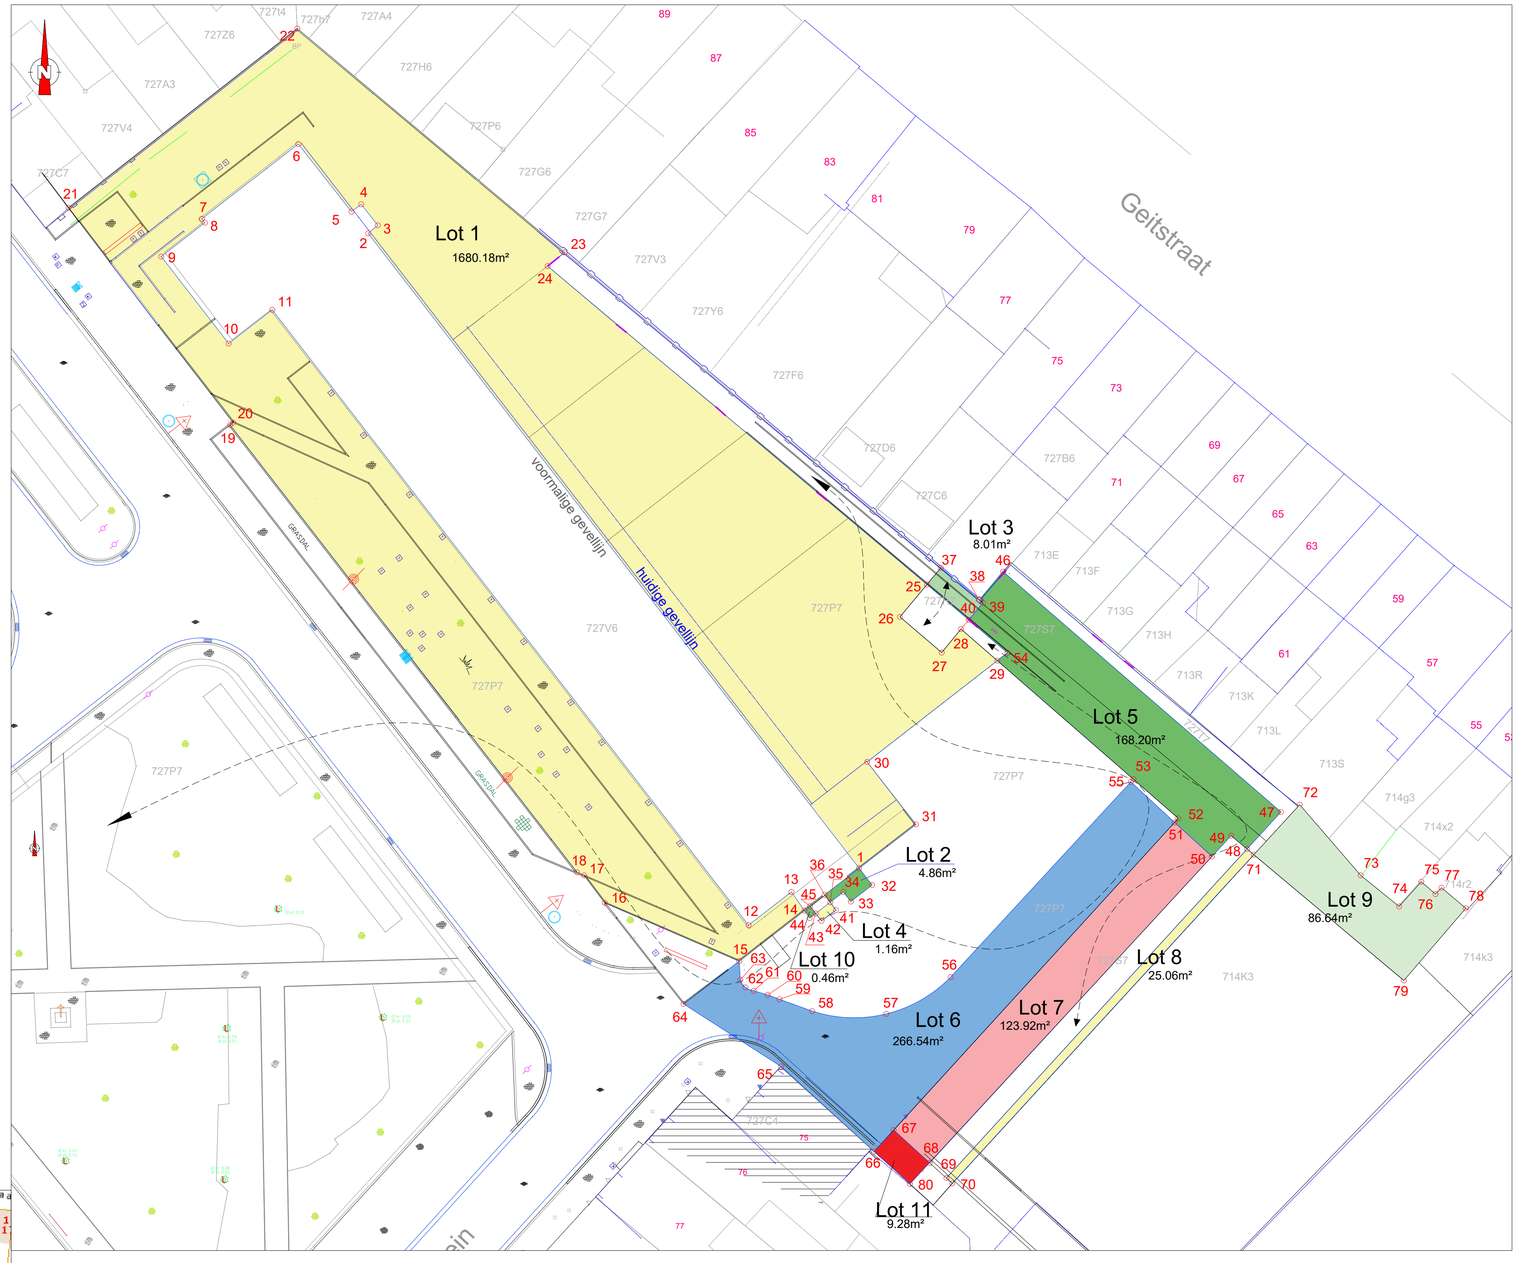

Legende:

- overdracht van stad Gent naar Thuispunt Gent
  Lot 1, Lot 4, Lot 8, gezamelijke oppervlakte: 1706.40m²
- overdracht van Thuispunt Gent naar stad Gent
  Lot 2, Lot 3, Lot 5, Lot 9, Lot 10, gezamelijke oppervlakte: 268.17m²
- overdracht van stad Gent naar openbaar domein
  Lot 6, oppervlakte: 266.54m²
- overdracht van Thuispunt Gent naar openbaar domein
  Lot 7 en Lot 11, gezamelijke oppervlakte: 133.20m²

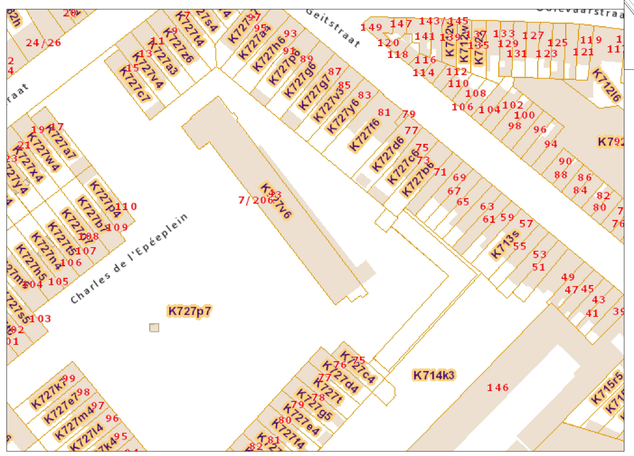

Liggingsplan: schaal: 1/2000

Beschrijving van de grenzen:
1-..14-44-43-35-34-33-32-1: voormalige gevellijn volgens plan opgemaakt door landmeter-expert M. De Schrijver op 23/11/2013 en geregistreerd op het kadaster onder het nummer 44816/10146
14-45-36-1-31-30: huidige gevellijn
45-43-42-41-35-36: contour verluchtingsrooster
30-29-54-40-25-24-23: afsluiting
37-38-39-46: midden muur
14-..-21: achterkant kantsteen, nieuwe rooilijn
37-25-26-27-28-40-39-38-37: voormalige perceelsgrens electriciteitscabine volgens plan opgemaakt door landmeter-expert G. Pieters op 18/03/2011 en geregistreerd op het kadaster onder het nummer 44816/10077
80-66-67-68: perceelsgrens volgens plan opgemaakt door landmeter-expert H. Lesaffre op 6/11/2006 en geregistreerd op het kadaster onder het nummer 44816/313
23-22-21 en 28-29-53-52-51-67: perceelsgrens volgens plan opgemaakt door landmeter-expert M. De Schrijver op 23/11/2013 en geregistreerd op het kadaster onder het nummer 44816/10146
46-47-48-69-70-71-72: perceelsgrens volgens plan opgemaakt door landmeter-expert M. De Schrijver op01/12/2014 en geregistreerd op het kadaster onder het nummer 44816/10154
80-68-50-49-48-71-79: nieuwe perceelsgrens, nieuwe ontwikkeling
71-72-73-74-75-76-77-78-79: perceelsgrens volgens plan opgemaakt door landmeter-expert G. Audenaert op 23/03/2017 en geregistreerd op het kadaster onder het nummer 44816/10228
51-55-..-63-15: nieuwe grens openbare weg volgens ontwerpplan

De niet beschreven grenzen zijn niet gematerialiseerd

Beschrijving van de loten:

Lot 1: omschreven door de punten 1-..-31, heeft een oppervlakte van 1680.18m², deel van perceel Gent 16e Afdeling Sectie K, perceelnummer 727P7, eigendom van Stad Gent, wordt overgedragen naar Thuispunt Gent
Lot 2: omschreven door de punten 1-32-...-36, heeft een oppervlakte van 4.86m², deel van perceel Gent 16e Afdeling Sectie K, perceelnummer 727V6, eigendom van Thuispunt Gent, wordt overgedragen naar Stad Gent
Lot 3: omschreven door de punten 25-37-...-40, heeft een oppervlakte van 8.01m², deel van perceel Gent 16e Afdeling Sectie K, perceelnummer 727R7, eigendom van Thuispunt Gent, wordt overgedragen naar Stad Gent
Lot 4: omschreven door de punten 35-41-42-43, heeft een oppervlakte van 1.16m², deel van perceel Gent 16e Afdeling Sectie K, perceelnummer 727P7, eigendom van Stad Gent, wordt overgedragen naar Thuispunt Gent
Lot 5: omschreven door de punten 38-39-40-54-29-53-52-51-50-49-48-47-46, heeft een oppervlakte van 168.20m², deel van perceel Gent 16e Afdeling Sectie K, perceelnummer 727S7, eigendom van Thuispunt Gent, wordt overgedragen naar Stad Gent
Lot 6: omschreven door de punten 51-55-..-67, heeft een oppervlakte van 266.54m², deel van perceel Gent 16e Afdeling Sectie K, perceelnummer 727P7, eigendom van Stad Gent, wordt openbaar domein
Lot 7: omschreven door de punten 50-51-67-68, heeft een oppervlakte van 123.92m², deel van perceel Gent 16e Afdeling Sectie K, perceelnummer 727S7, eigendom van Thuispunt Gent, wordt openbaar domein
Lot 8: omschreven door de punten 48-69-70-71, heeft een oppervlakte van 25.06m², deel van perceel Gent 16e Afdeling Sectie K, perceelnummer 727T7, eigendom van Stad Gent, wordt overgedragen naar Thuispunt Gent
Lot 9: omschreven door de punten 71-..-79, heeft een oppervlakte van 86.64m², deel van perceel Gent 16e Afdeling Sectie K, perceelnummer 714K3, eigendom van Thuispunt Gent, wordt overgedragen naar Stad Gent
Lot 10: omschreven door de punten 14-45-43-44, heeft een oppervlakte van 0.46m², deel van perceel Gent 16e Afdeling Sectie K, perceelnummer 727V6, eigendom van Thuispunt Gent, wordt overgedragen naar Stad Gent
Lot 11: omschreven door de punten 66-67-68-80, heeft een oppervlakte van 9.28m², deel van perceel Gent 16e Afdeling Sectie K, perceelnummer 727N7, eigendom van Thuispunt Gent, wordt openbaar domein

Puntenlijst: geen enkel punt werd gematerialiseerd

NR	X [Lambert-72]	Y [Lambert-72]	Afstanden	straal / booglengte
1	102828.31	194362.29	[1-2]=65.5m	
			[1-31]=5.85m	
			[1-32]=1.74m	
			[1-36]=3.56m	
2	102788.23	194414.09	[2-3]=1.02m	
3	102789.02	194414.74	[3-4]=2.19m	
4	102787.67	194416.46	[4-5]=1m	
5	102786.87	194415.86	[5-6]=7.02m	
6	102782.53	194421.38	[6-7]=9.96m	
7	102774.66	194415.28	[7-8]=0.41m	
8	102774.91	194414.96	[8-9]=4.51m	
9	102771.34	194412.2	[9-10]=8.99m	
10	102776.85	194405.1	[10-11]=4.49m	
11	102780.4	194407.85	[11-12]=63.51m	
12	102819.28	194357.63	[12-13]=4.43m	
13	102822.78	194360.35	[13-14]=1.85m	
14	102823.84	194358.83	[14-15]=6.73m	
			[14-44]=0.75m	
			[14-45]=0.58m	
15	102818.52	194354.7	[15-16]=11.95m	
			[15-63]=1.53m	
			[15-64]=5.73m	
16	102807.55	194359.45	[16-17]=2.81m	
17	102805.86	194361.7	[17-18]=0.62m	
18	102805.29	194361.94	[18-19]=46.2m	
19	102776.96	194398.44	[19-20]=0.33m	
20	102777.22	194398.64	[20-21]=22.09m	
21	102763.78	194416.17	[21-22]=23.72m	
22	102782.45	194430.8	[22-23]=28.45m	
23	102804.27	194412.54	[23-24]=1.79m	
24	102802.88	194411.42	[24-25]=40.42m	
25	102833.84	194385.43	[25-26]=3.44m	
			[25-37]=1.77m	
			[25-40]=4.46m	
26	102831.64	194382.79	[26-27]=4.48m	
27	102835.05	194379.88	[27-28]=2.48m	
28	102836.62	194381.8	[28-29]=3.93m	
29	102839.58	194379.22	[29-30]=13.45m	
			[29-53]=14.73m	
			[29-54]=1.05m	
30	102828.97	194370.96	[30-31]=6.46m	
31	102832.94	194365.86		
32	102829.37	194360.91	[32-33]=2.2m	
33	102827.63	194359.56	[33-34]=0.99m	
34	102827.02	194360.34	[34-35]=1.37m	
35	102825.94	194359.5	[35-36]=0.75m	
36	102825.5	194360.11		
37	102834.97	194386.79	[37-38]=4.08m	
38	102838.1	194384.18	[38-39]=0.4m	
			[38-46]=3.01m	
39	102838.42	194383.94	[39-40]=1.82m	
40	102837.25	194382.55		
41	102826.41	194358.86	[41-42]=1.46m	
42	102825.24	194357.99	[42-43]=0.76m	
			[43-44]=0.63m	
43	102824.77	194358.59	[43-45]=0.76m	
44	102824.27	194358.21		
45	102824.3	194359.19		
46	102840.06	194386.47	[46-47]=29.97m	
47	102862.73	194366.87	[47-48]=4.09m	
48	102859.97	194363.85	[48-49]=1.7m	
			[48-69]=36.37m	
			[48-71]=0.73m	
49	102858.67	194364.94	[49-50]=2.31m	
50	102857.11	194363.24	[50-51]=4.13m	
			[50-68]=34.01m	
51	102854.06	194366.02	[51-52]=0.45m	
			[51-55]=4.87m	
			[51-67]=34.01m	
52	102854.36	194366.35	[52-53]=4.87m	
53	102850.69	194369.55		
54	102840.41	194379.86		
55	102850.49	194369.33	[55-56]=21.69m	
56	102835.77	194353.4	[56-57]=6.05m	R=11m, boog=6.13
57	102830.52	194350.39	[57-58]=6.04m	R=11m, boog=6.13
58	102824.48	194350.62	[58-59]=2.85m	
59	102821.8	194351.59	[59-60]=1.02m	
60	102820.84	194351.94	[60-61]=1.18m	
61	102819.71	194352.28	[61-62]=0.74m	R=1.27m, boog=0.7
62	102819.02	194352.55	[62-63]=0.74m	R=1.27m, boog=0.7
63	102818.61	194353.17		
64	102813.97	194351.21	[64-65]=9.46m	
65	102821.93	194346.1	[65-66]=10.29m	
66	102829.53	194339.17	[66-67]=2.36m	
			[66-80]=3.94m	
67	102831.12	194340.91	[67-68]=3.99m	
68	102834.07	194338.23	[68-80]=2.36m	
69	102835.43	194337	[69-70]=0.65m	
70	102835.91	194336.56	[70-71]=36.41m	
71	102860.53	194363.38	[71-72]=5.53m	
			[71-79]=15.96m	
72	102864.27	194367.46	[72-73]=7.61m	
73	102869.24	194361.7	[73-74]=4.04m	
74	102872.38	194359.16	[74-75]=2.7m	
75	102874.19	194361.17	[75-76]=1.53m	
76	102875.35	194360.17	[76-77]=0.71m	
77	102875.84	194360.69	[77-78]=2.6m	
78	102877.82	194359.01	[78-79]=7.75m	
79	102872.77	194353.13		
80	102832.45	194336.52		