

# GENT

## 24e afd./ Zwijnaarde

### Sectie C, nrs. 437E2, 437F3, 437T3, 437V3, 437W3, 437X3, 437Y3, 437Z3

Dossier Remi Vlerickstraat 18  
9052 Zwijnaarde


## ROOILIJNPLAN

SCHAAL: 1/200

## LEGENDE

- Op te heffen rooilijn
- Nieuw te installeren rooilijn
- Bestaande Rooilijn Remi Vlerickstraat

Opgemaakt door VIATOR bvba  
De Sutter Jan - landmeter  
beëdigd voor de rechtbank van Oudenaarde  
nr. Tableau v/d Landmeters LAN 040658  
Romeins Plein 13  
9620 Zottegem  
19/01/2022

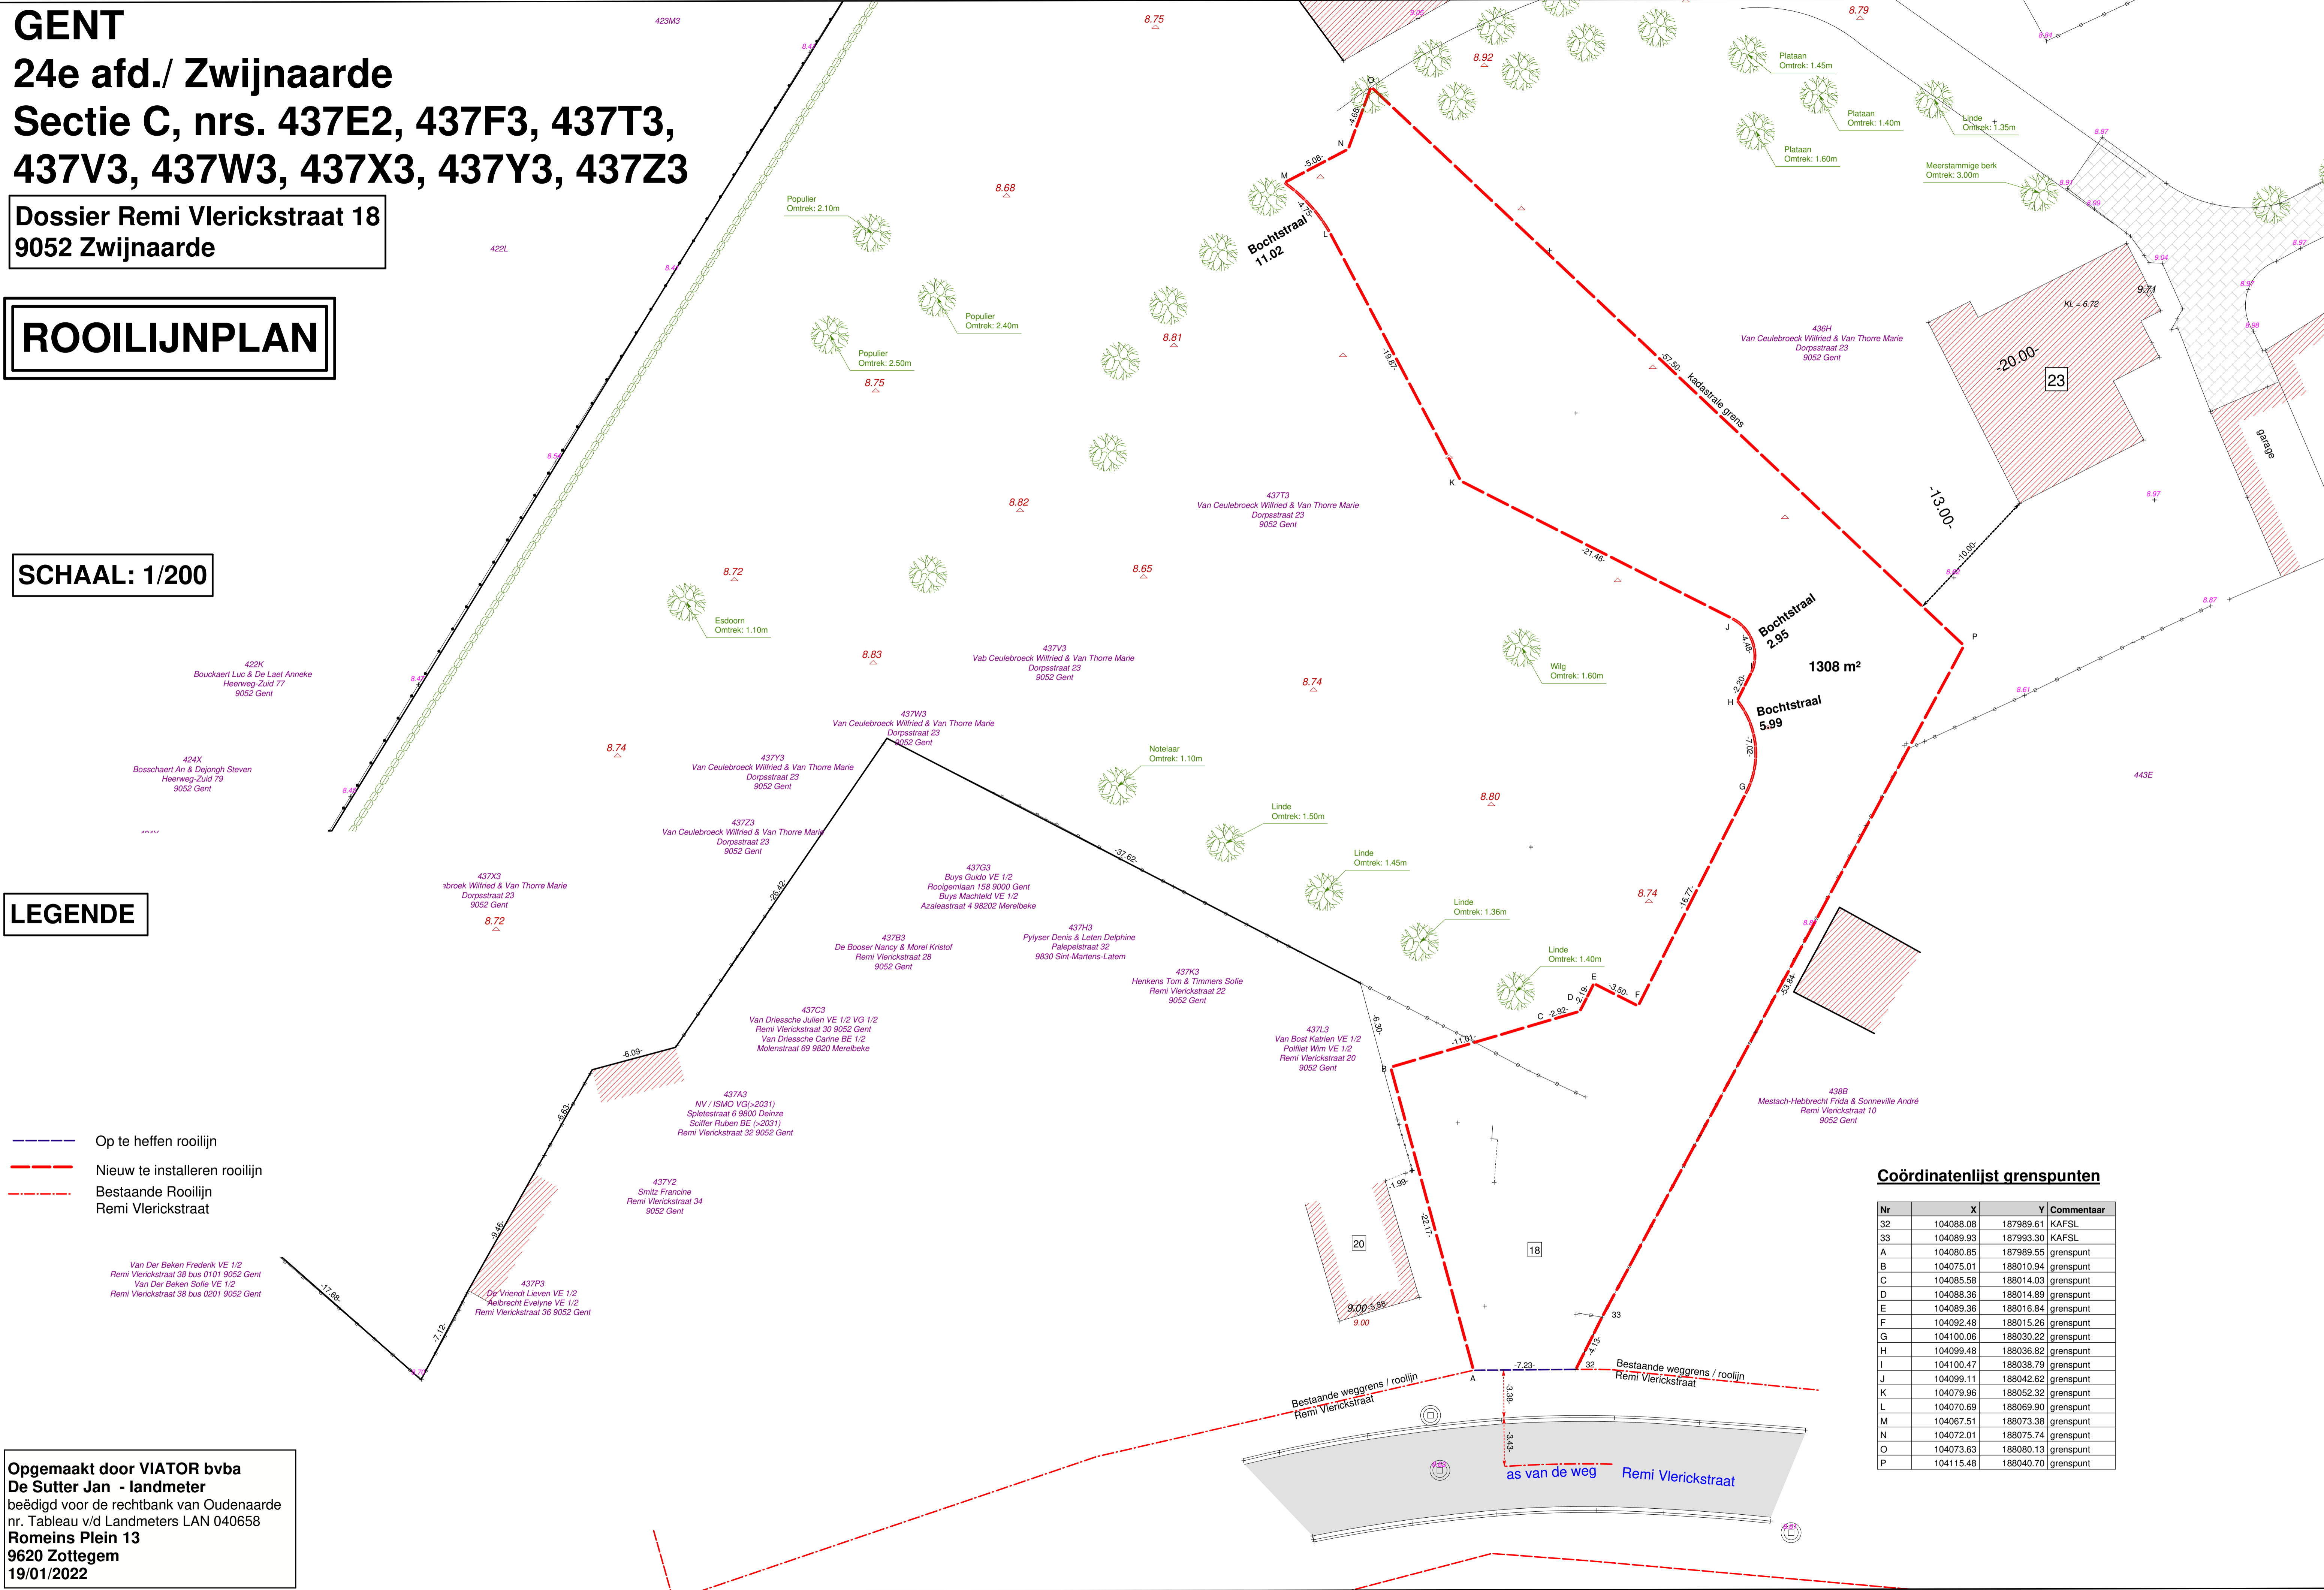

### Coördinatenlijst grenspunten

Nr	X	Y	Commentaar
32	104088.08	187989.61	KAFSL
33	104089.93	187993.30	KAFSL
A	104080.85	187989.55	grenspunt
B	104075.01	188010.94	grenspunt
C	104085.58	188014.03	grenspunt
D	104088.36	188014.89	grenspunt
E	104089.36	188016.84	grenspunt
F	104092.48	188015.26	grenspunt
G	104100.06	188030.22	grenspunt
H	104099.48	188036.82	grenspunt
I	104100.47	188038.79	grenspunt
J	104099.11	188042.62	grenspunt
K	104079.96	188052.32	grenspunt
L	104070.69	188069.90	grenspunt
M	104067.51	188073.38	grenspunt
N	104072.01	188075.74	grenspunt
O	104073.63	188080.13	grenspunt
P	104115.48	188040.70	grenspunt