


# Legende

- Bestaande verkeersborden
- Bestaande wegmarkeringen
- Bestaand paaltje
- Inrit
- Fietsenstalling Actief
- Geplande wegmarkeringen
- Geplande verkeersborden
- Te verwijderen verkeersborden
- Ander gepland dossier (in voorbereiding bij MOBBED)

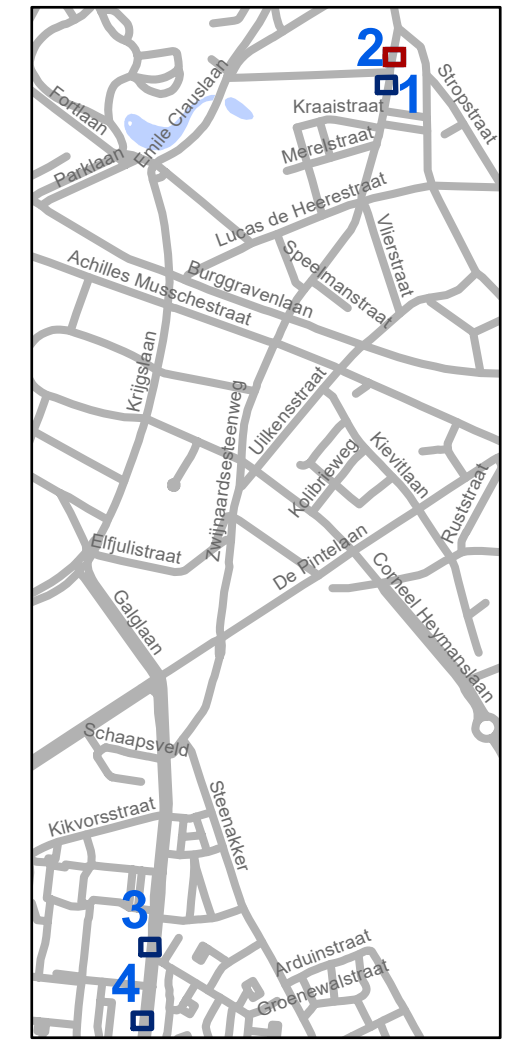


**gent:** Mobiliteitsbedrijf stad Gent  
Verkeerstechnische taken

**Zwijnaardsesteenweg  
Shop & Go**


Dossiernummer P-423560

DATUM	SCHAAL	PLAN	P FORMAAT
13/11/2023	1/100	1/4	A3

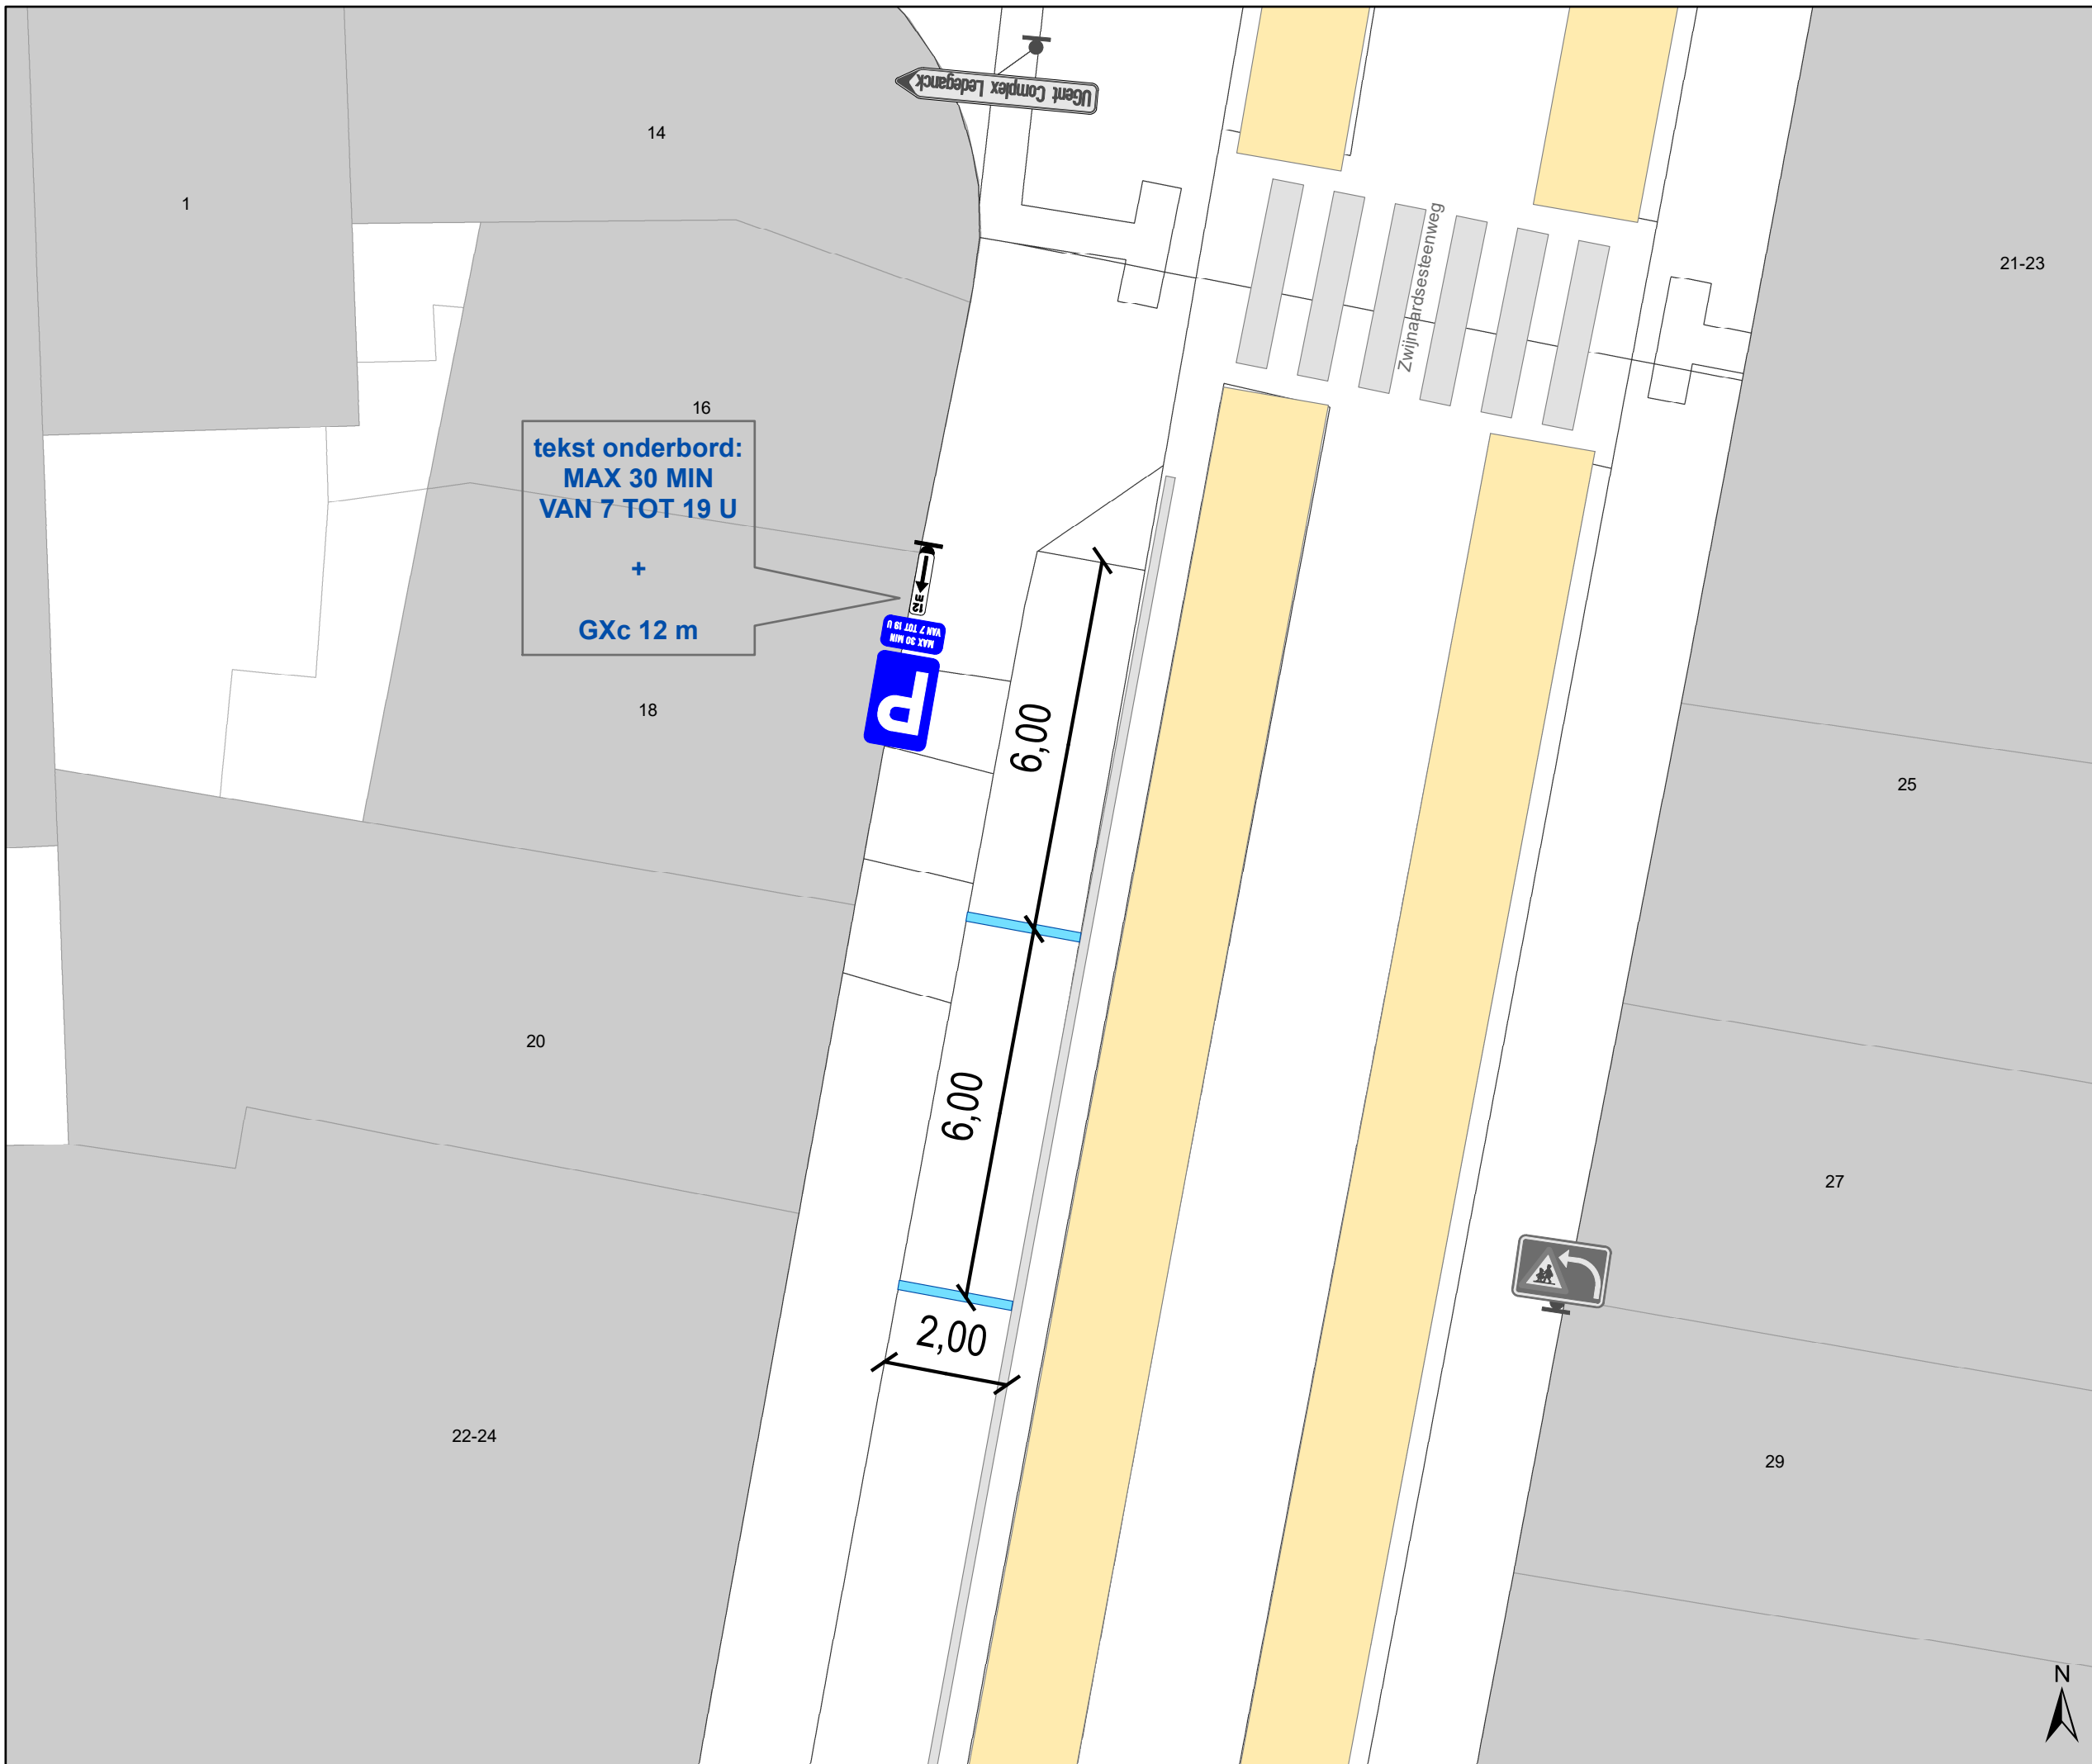

# Legende

-  Bestaande verkeersborden
-  Bestaande wegmarkeringen
-  Bestaand paaltje
-  Inrit
-  Fietsenstalling Actief
-  Geplande wegmarkeringen
-  Geplande verkeersborden
-  Te verwijderen verkeersborden
-  Ander gepland dossier (in voorbereiding bij MOBBED)

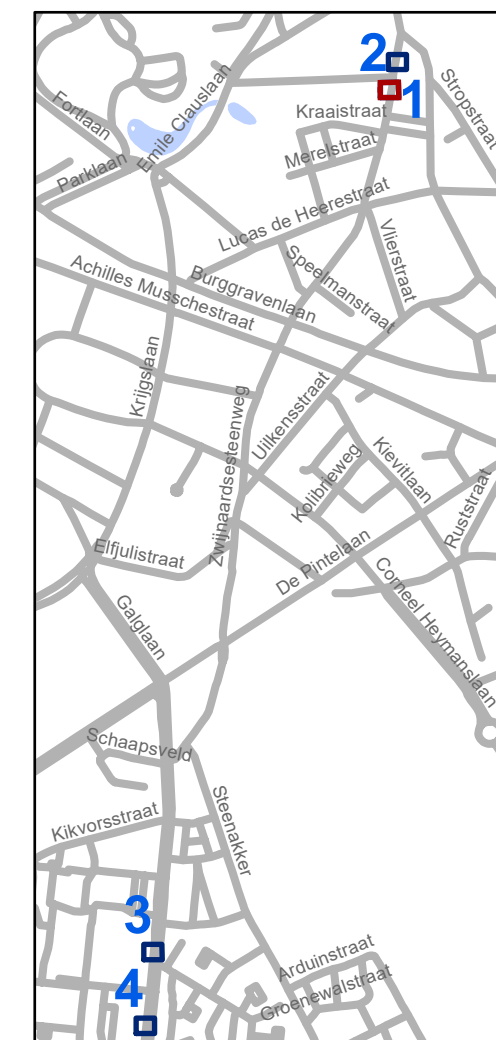




**gent:** Mobiliteitsbedrijf stad Gent  
Verkeerstechnische taken


**Zwijnaardsesteenweg  
Shop & Go**

Dossiernummer P-423560

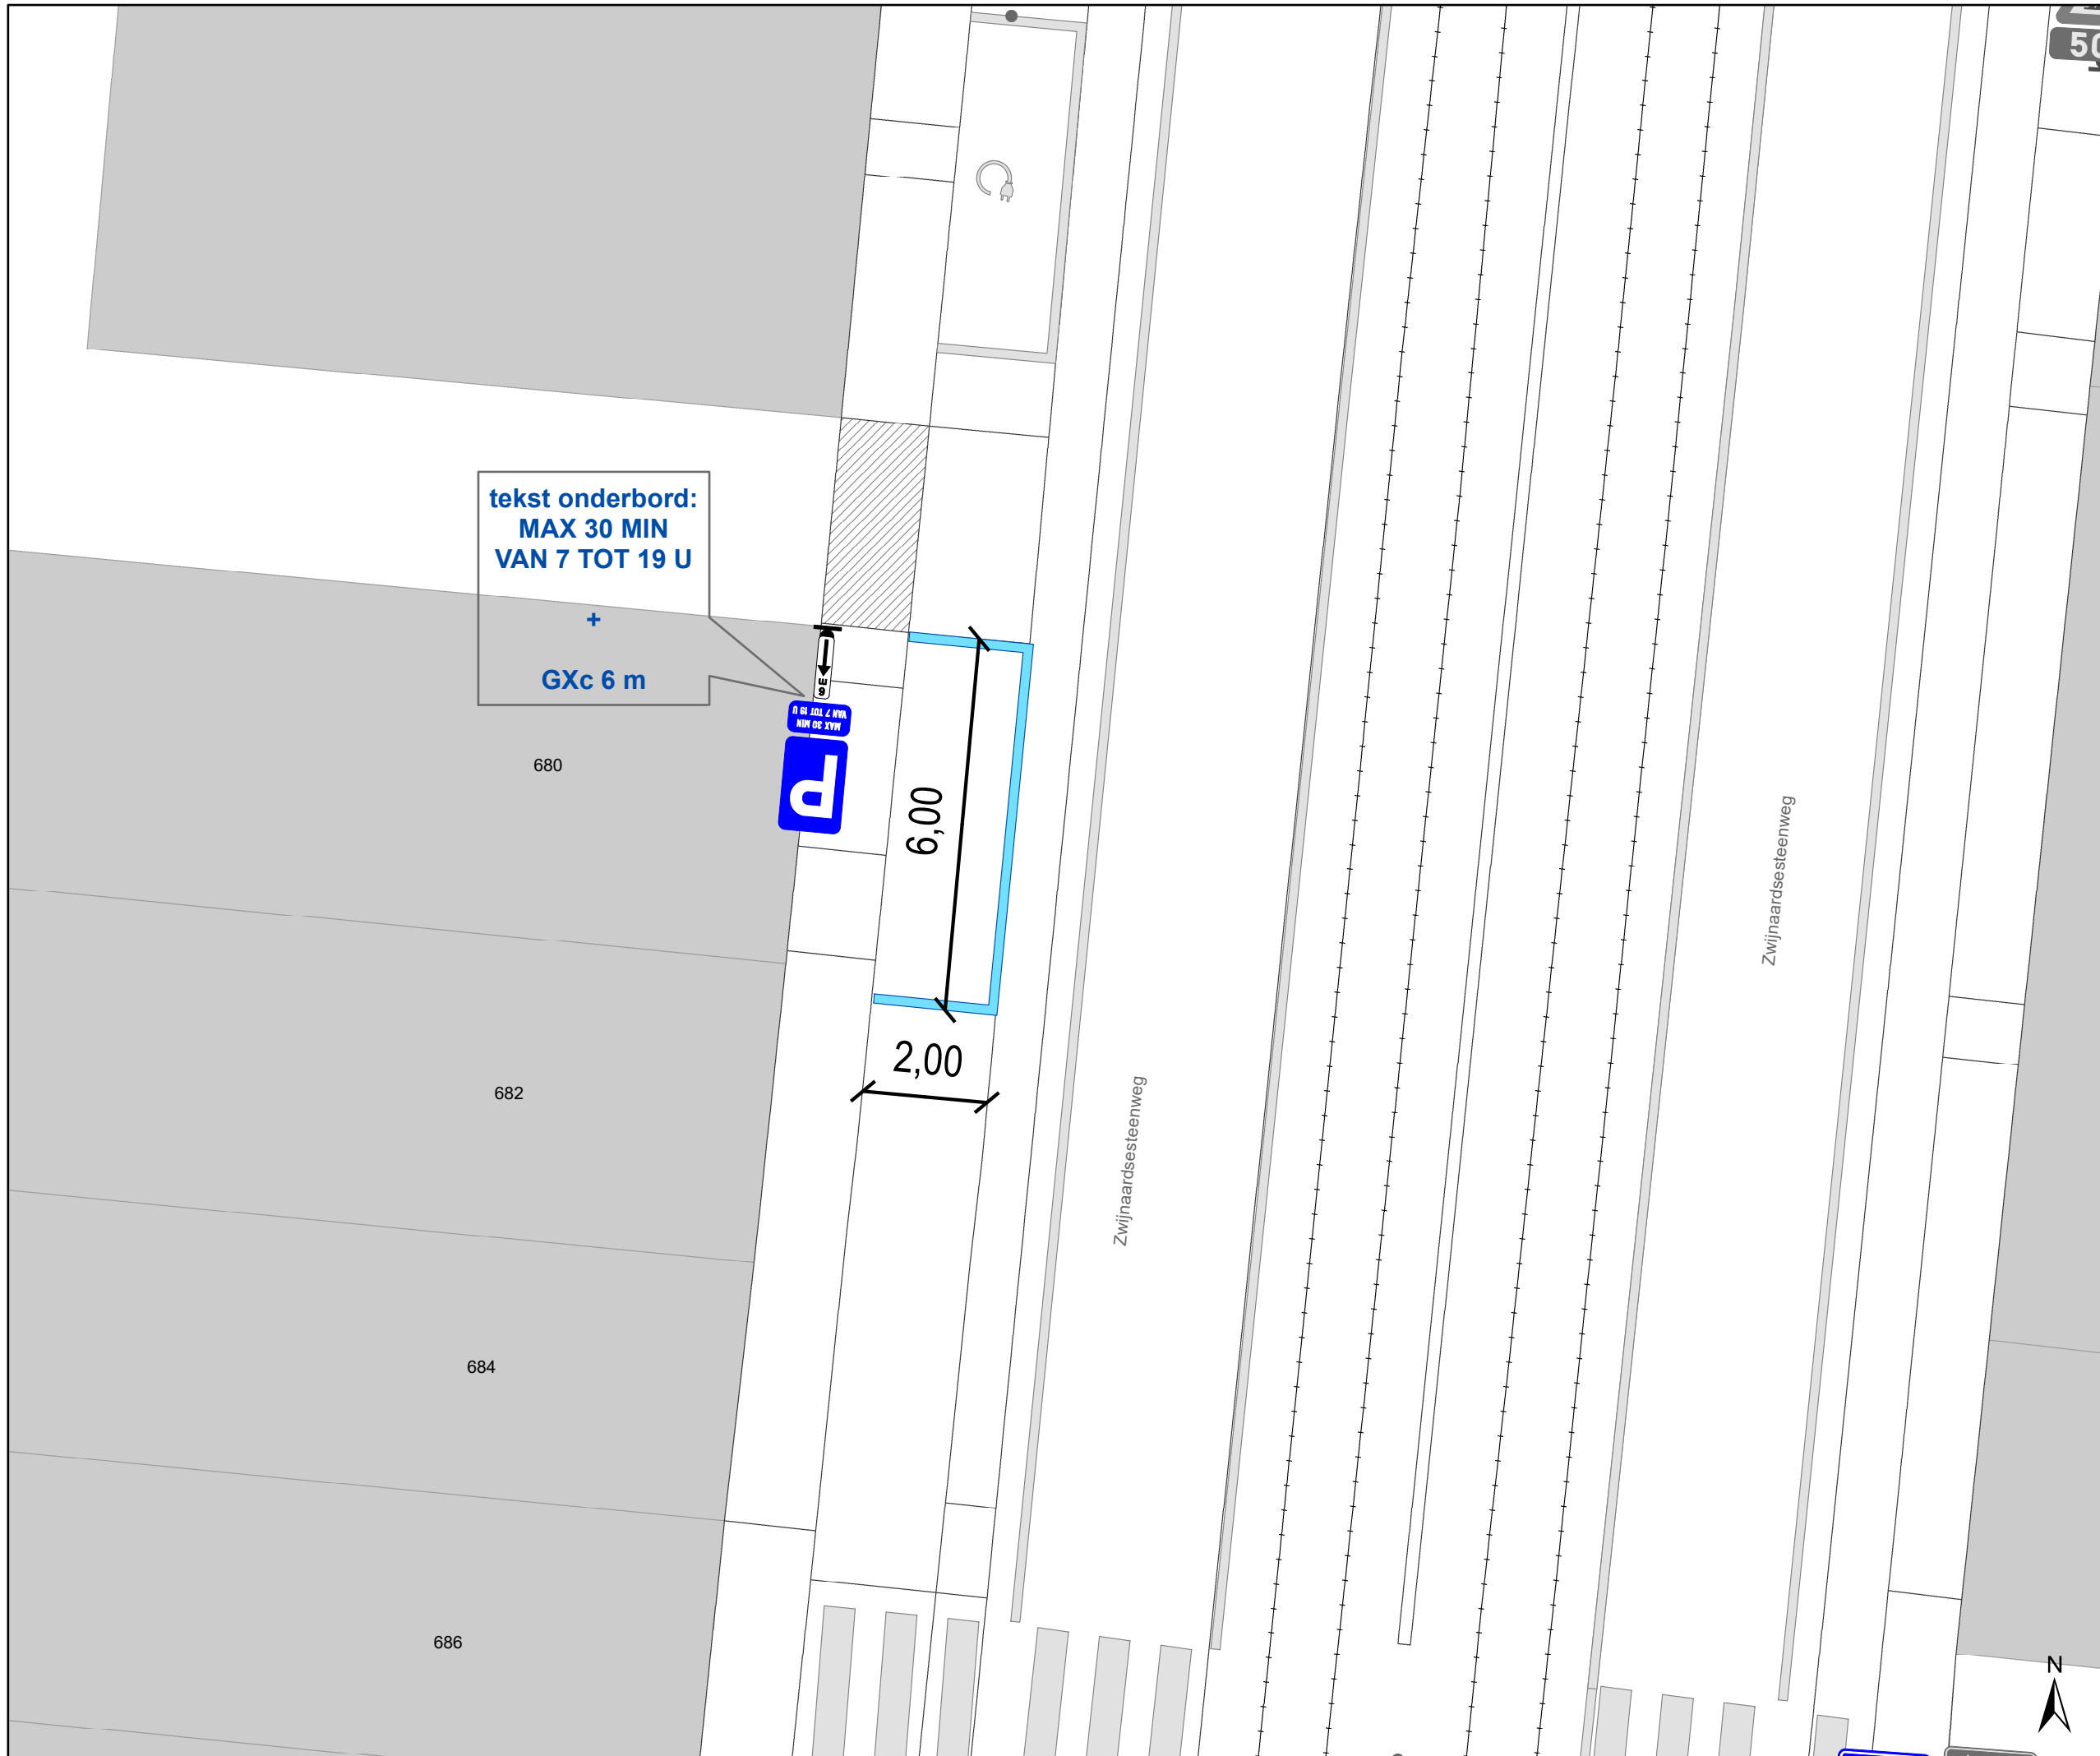DATUM	SCHAAL	PLAN	P FORMAAT
13/11/2023	1/100	2/4	A3



- ### Legende
-  Bestaande verkeersborden
  -  Bestaande wegmarkeringen
  -  Bestaand paaltje
  -  Inrit
  -  Fietsenstalling Actief
  -  Geplande wegmarkeringen
  -  Geplande verkeersborden
  -  Te verwijderen verkeersborden
  -  Ander gepland dossier (in voorbereiding bij MOBBED)

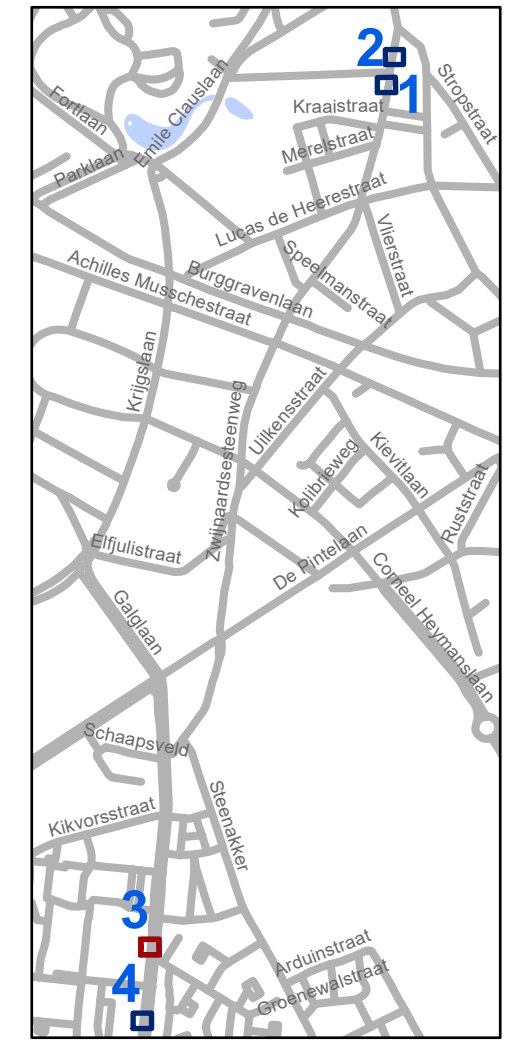

**gent:** Mobiliteitsbedrijf stad Gent  
Verkeerstechnische taken

**Zwijnaardsesteenweg  
Shop & Go**

Dossiernummer P-423560

DATUM	SCHAAL	PLAN	P FORMAAT
13/11/2023	1/100	3/4	A3

